




POGLED - ODPRTO

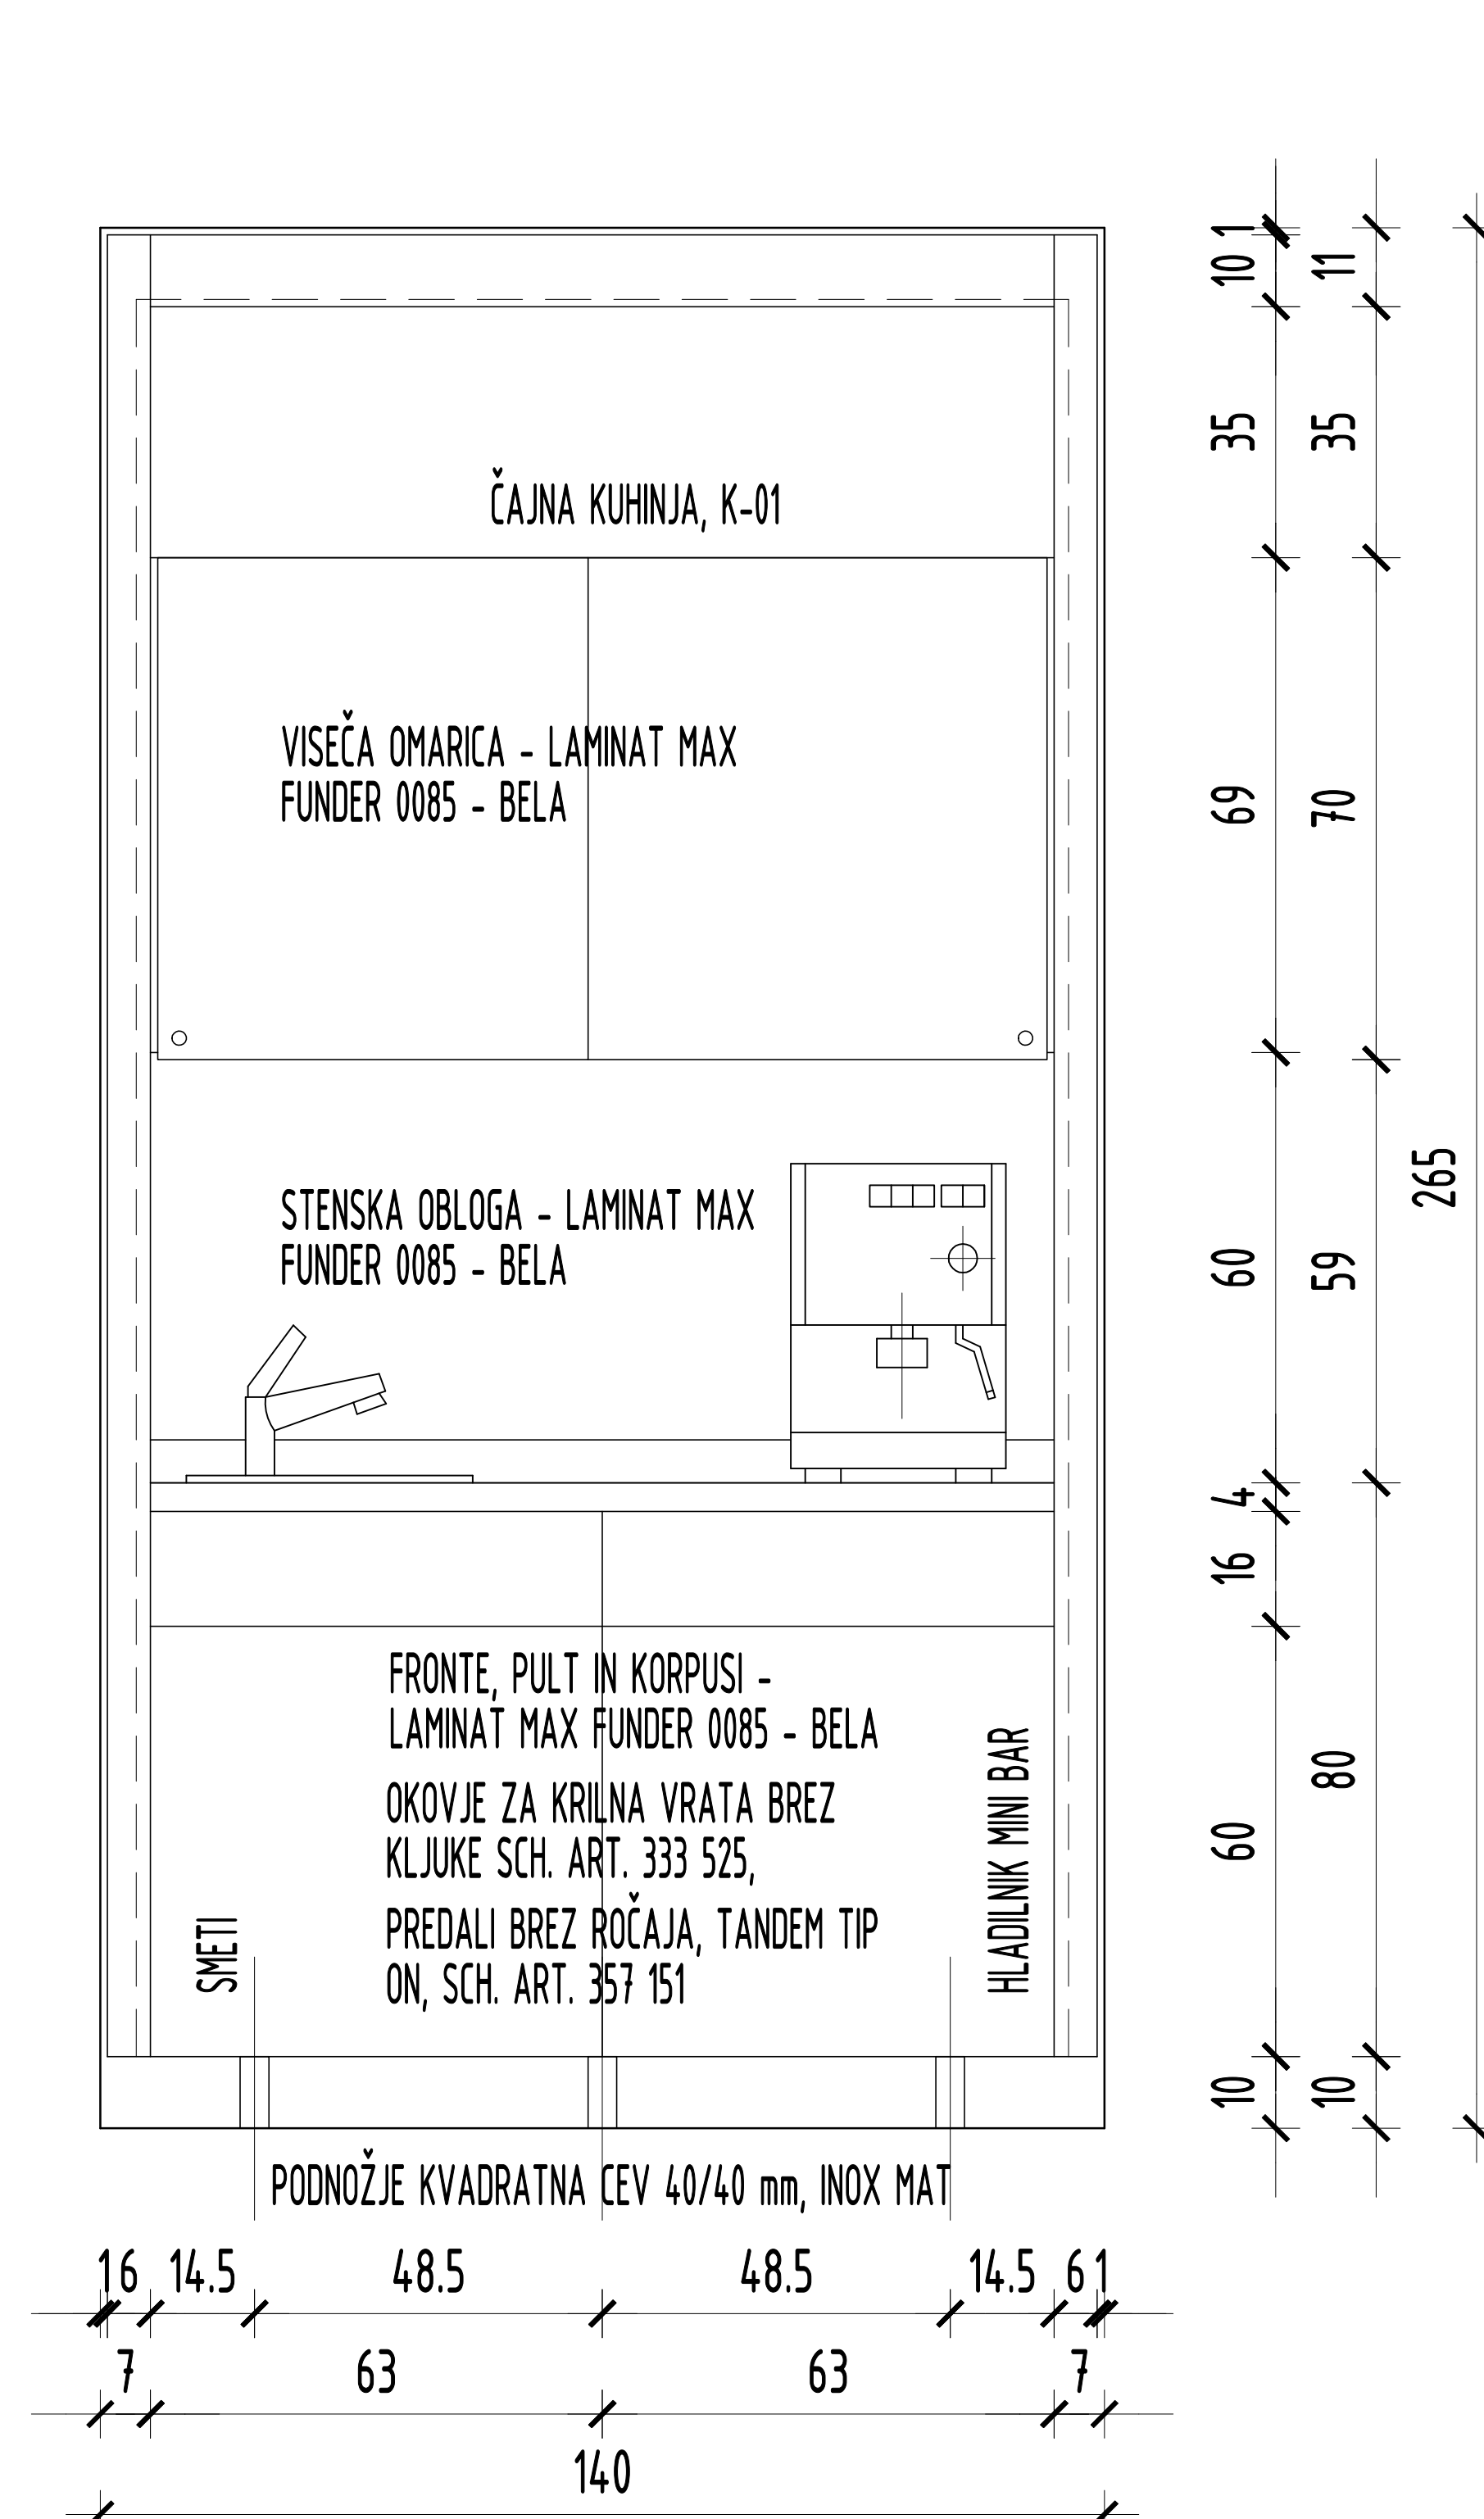


POGLED - ZAPRTO

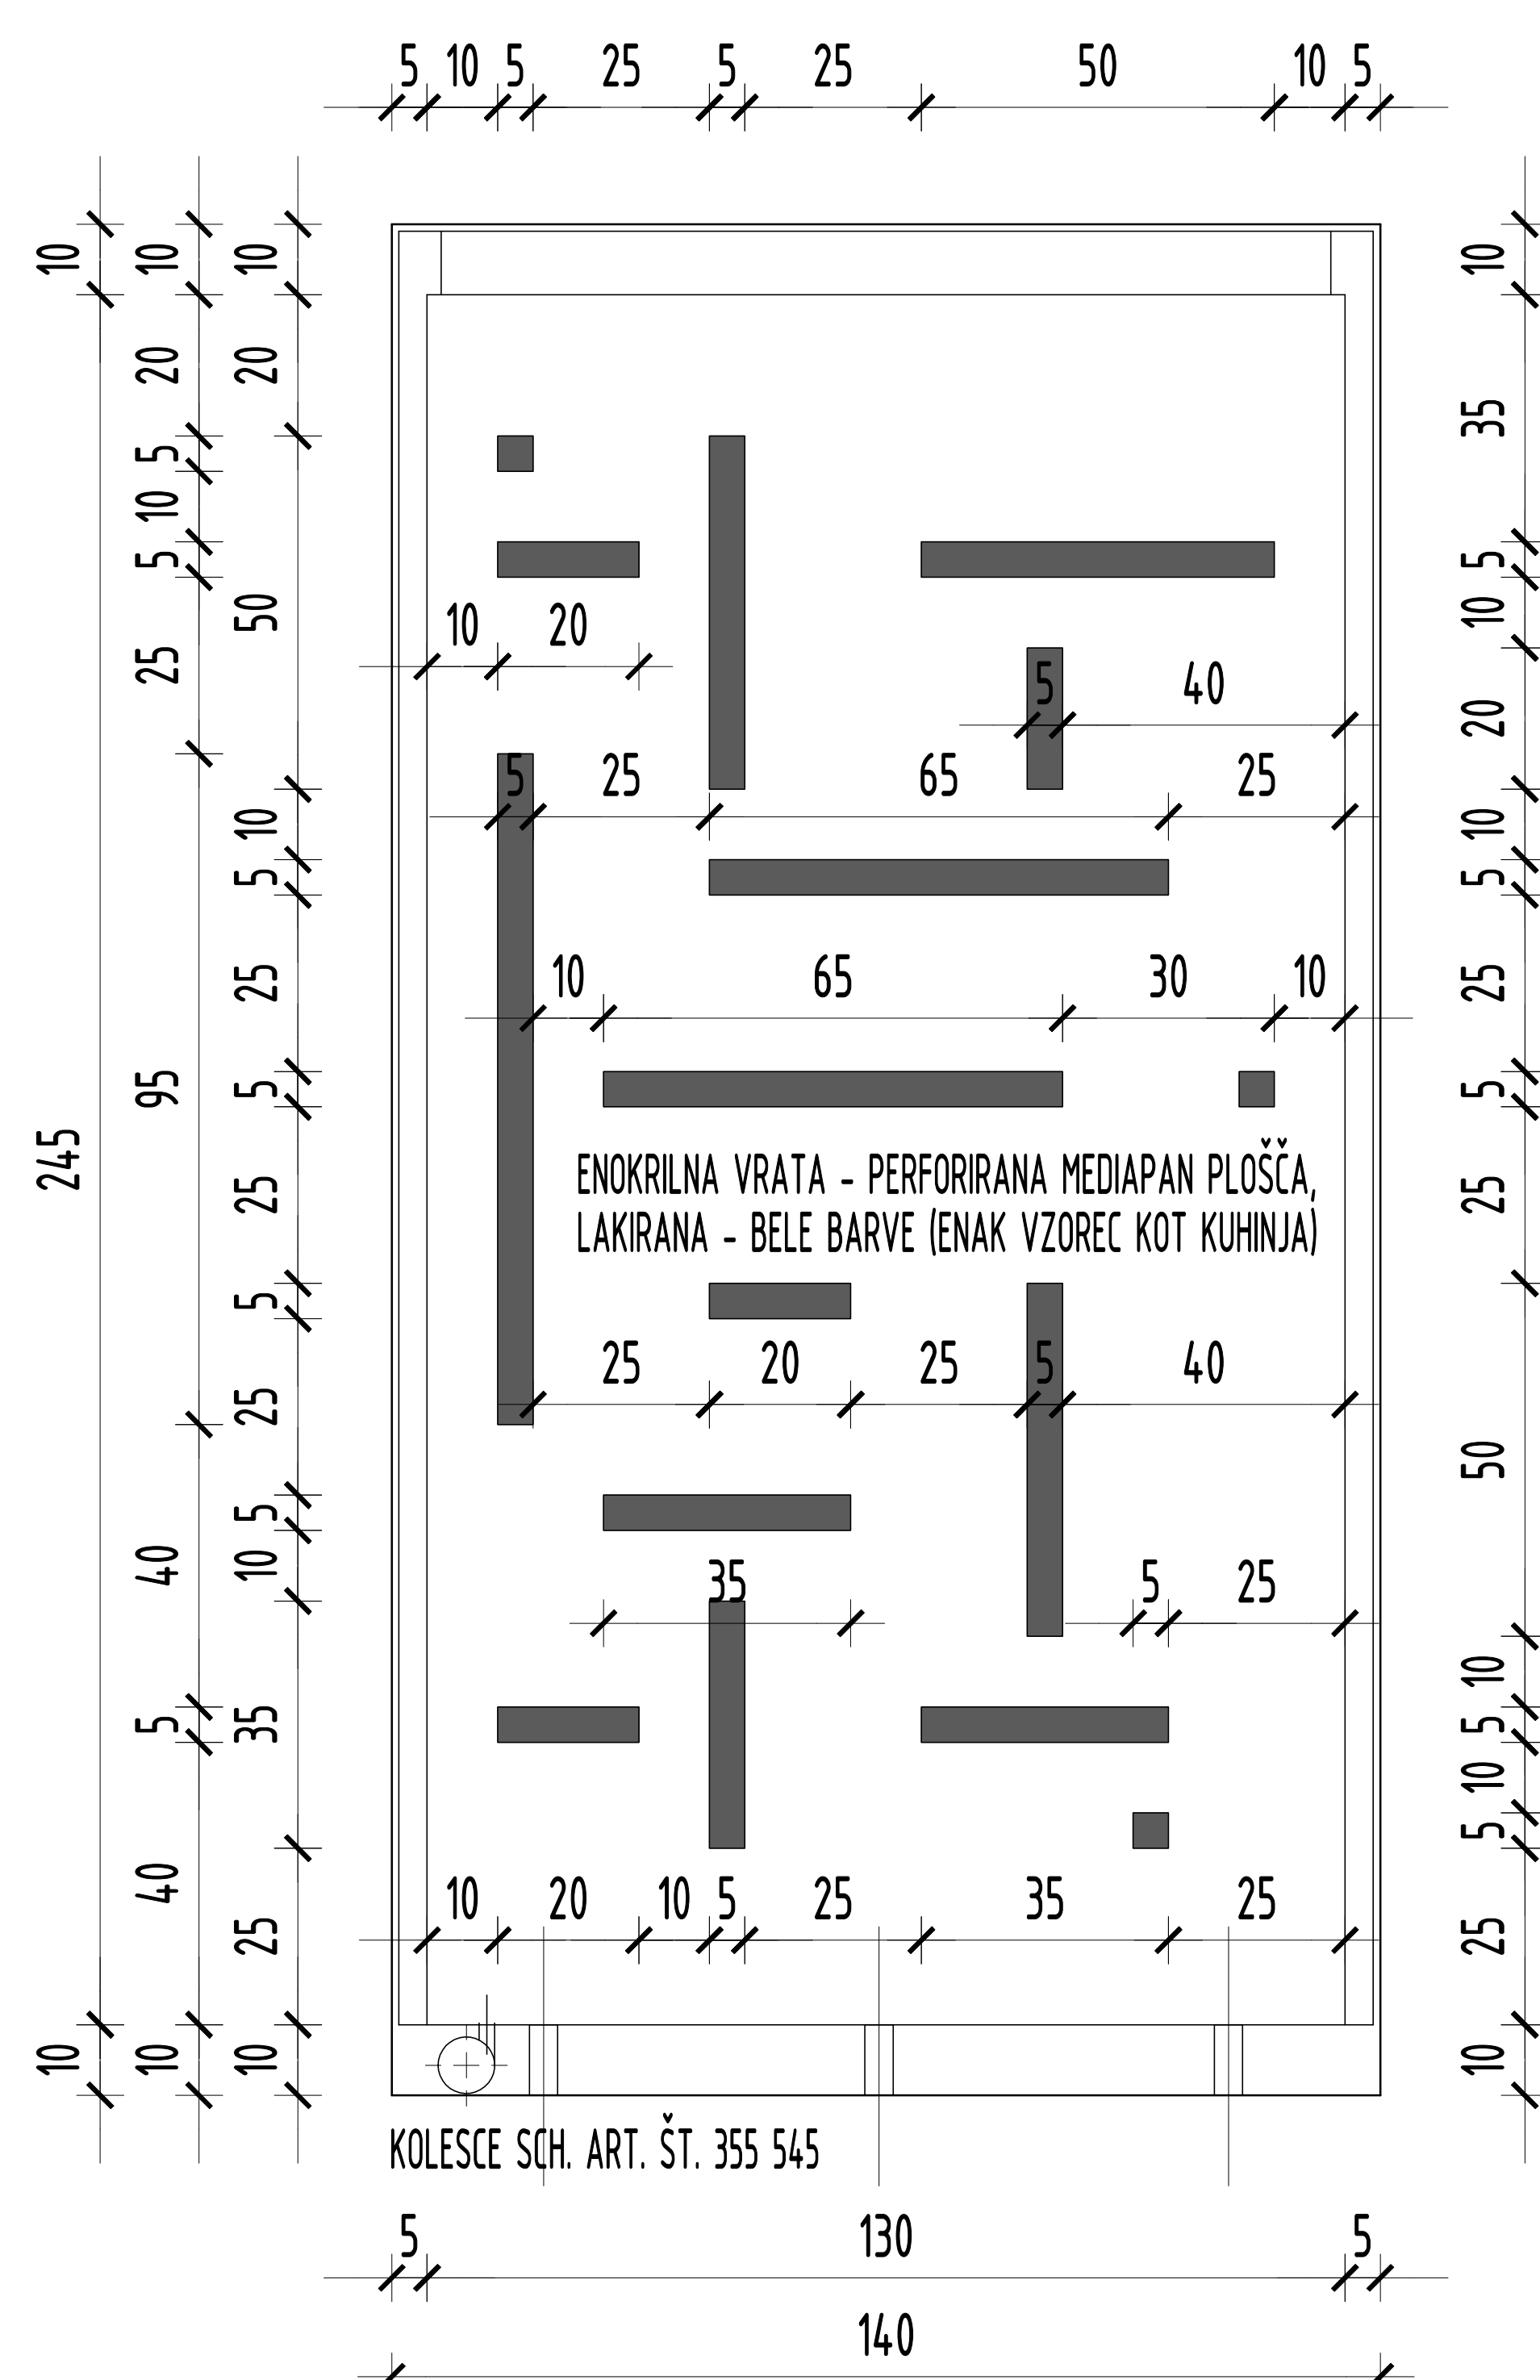

TLORIS ČAJNE KUHINJE, 04-P

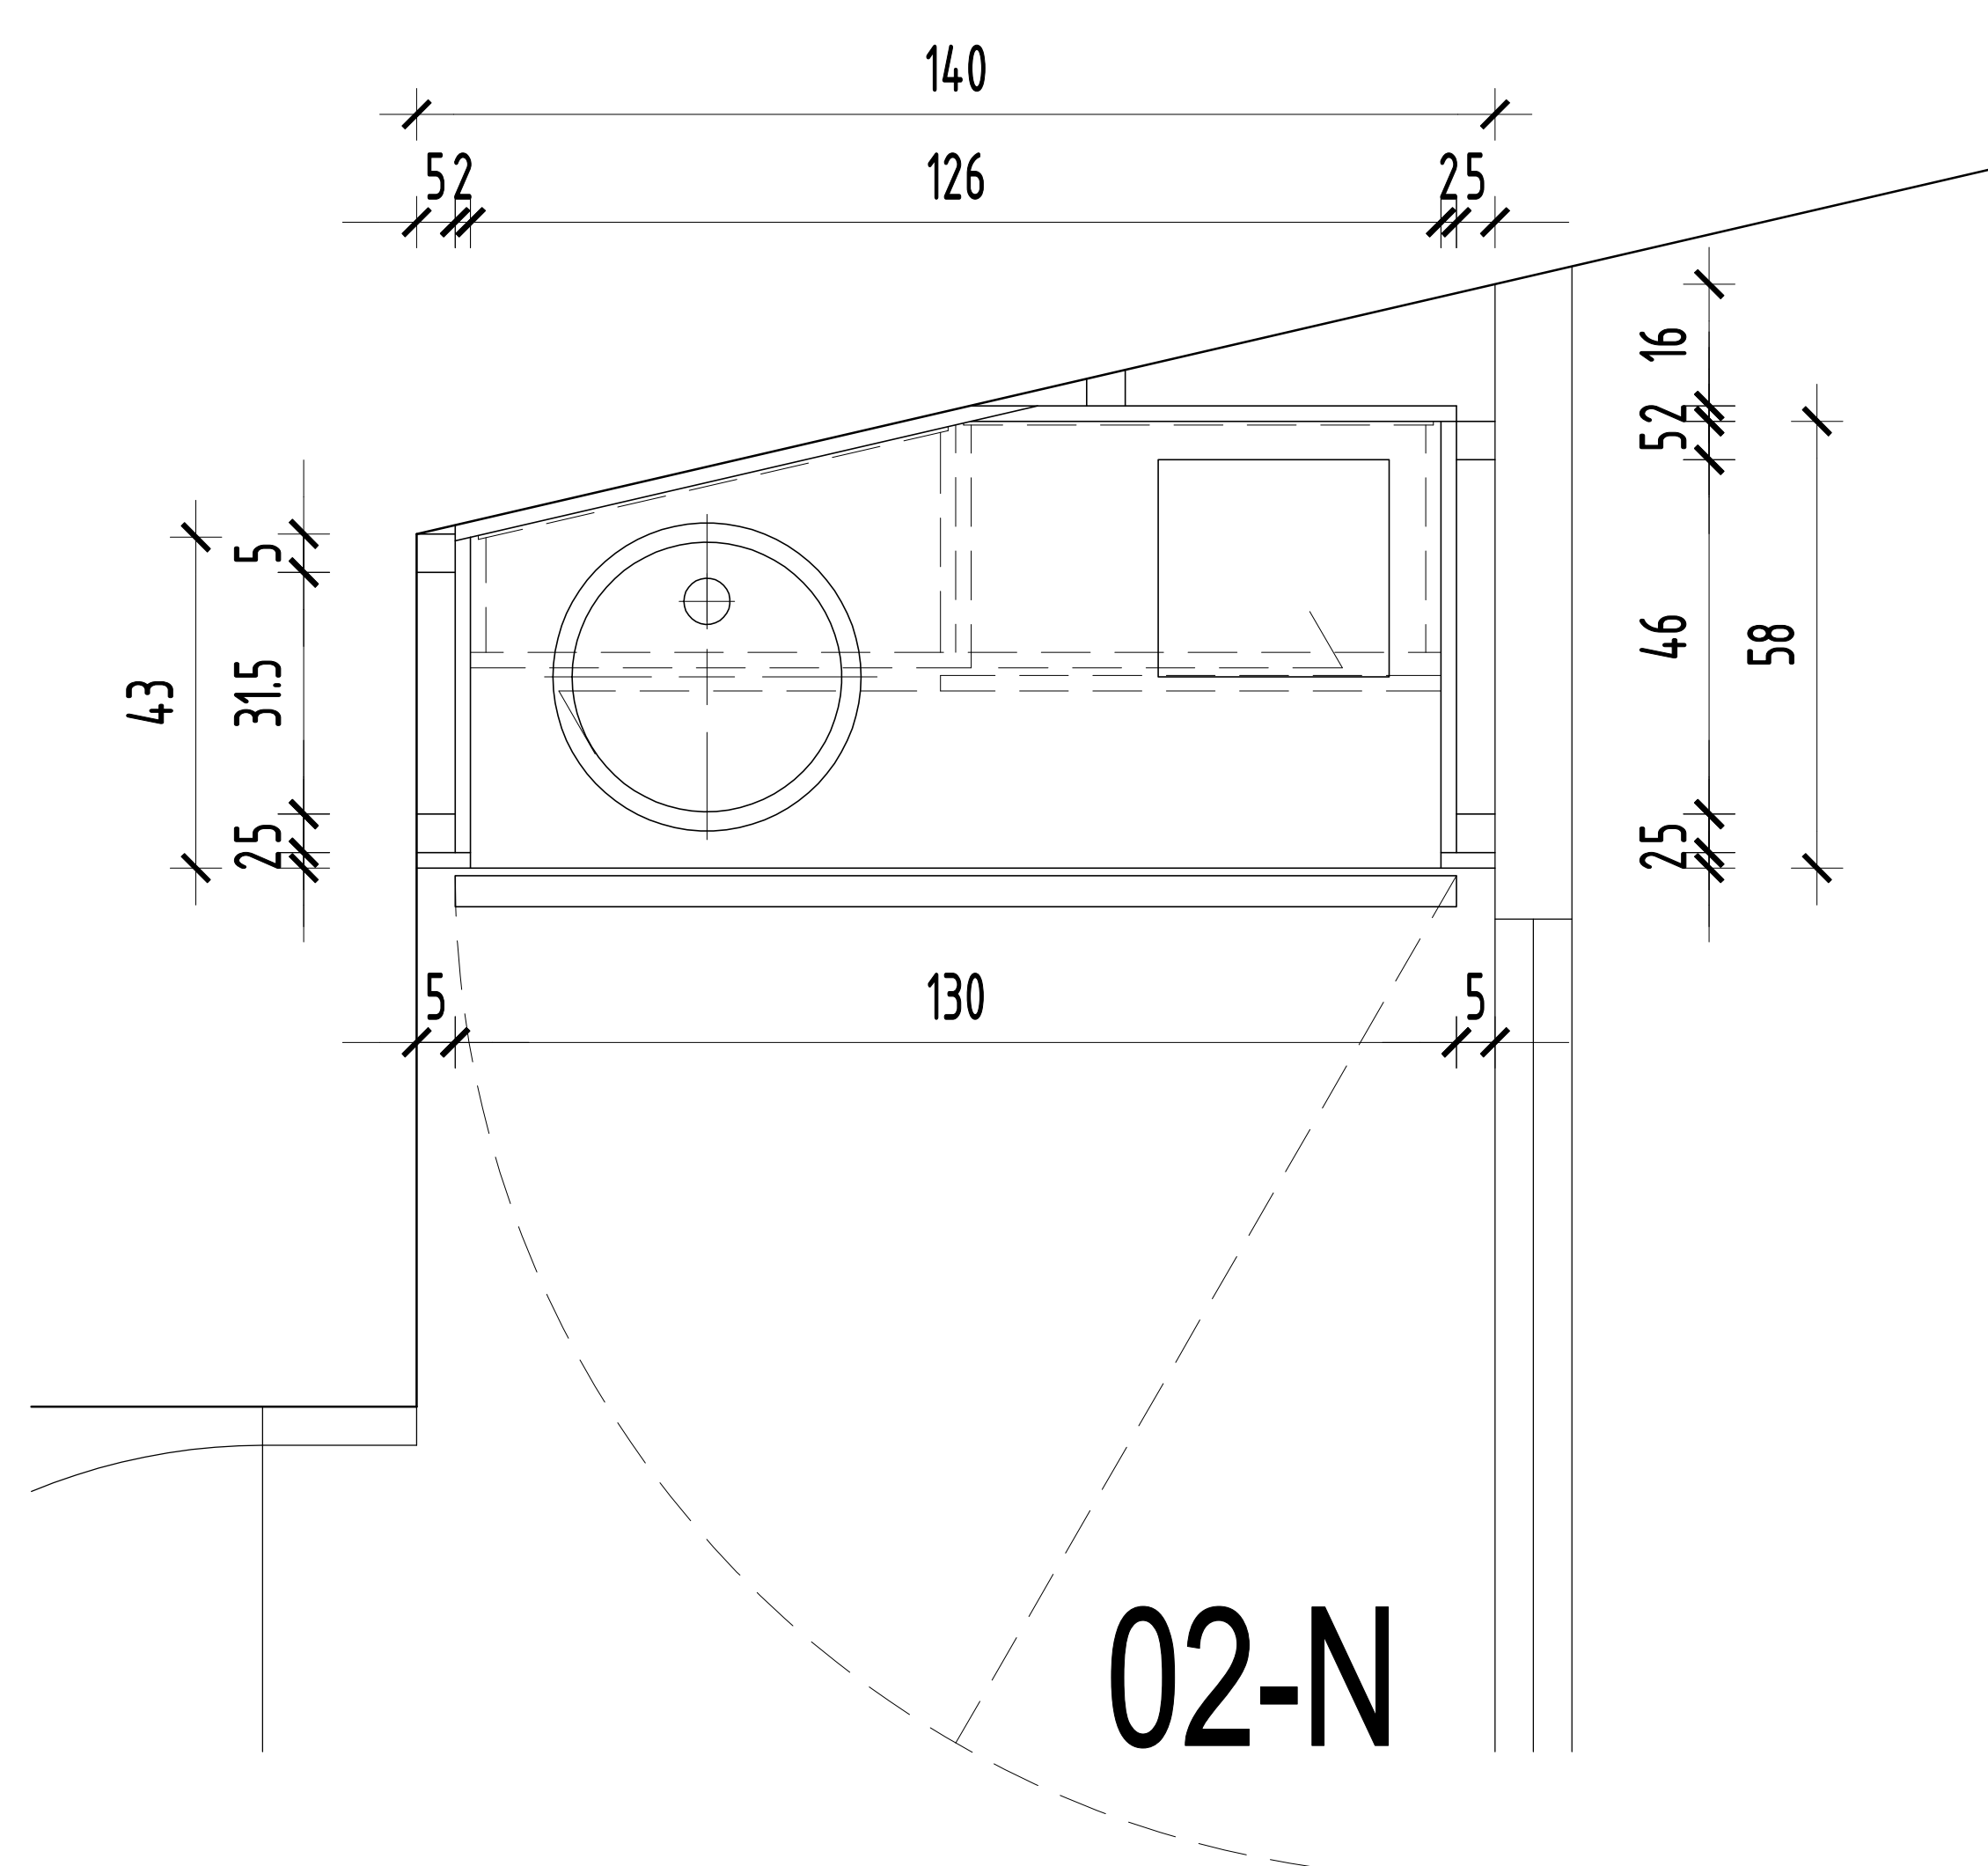

PREREZ

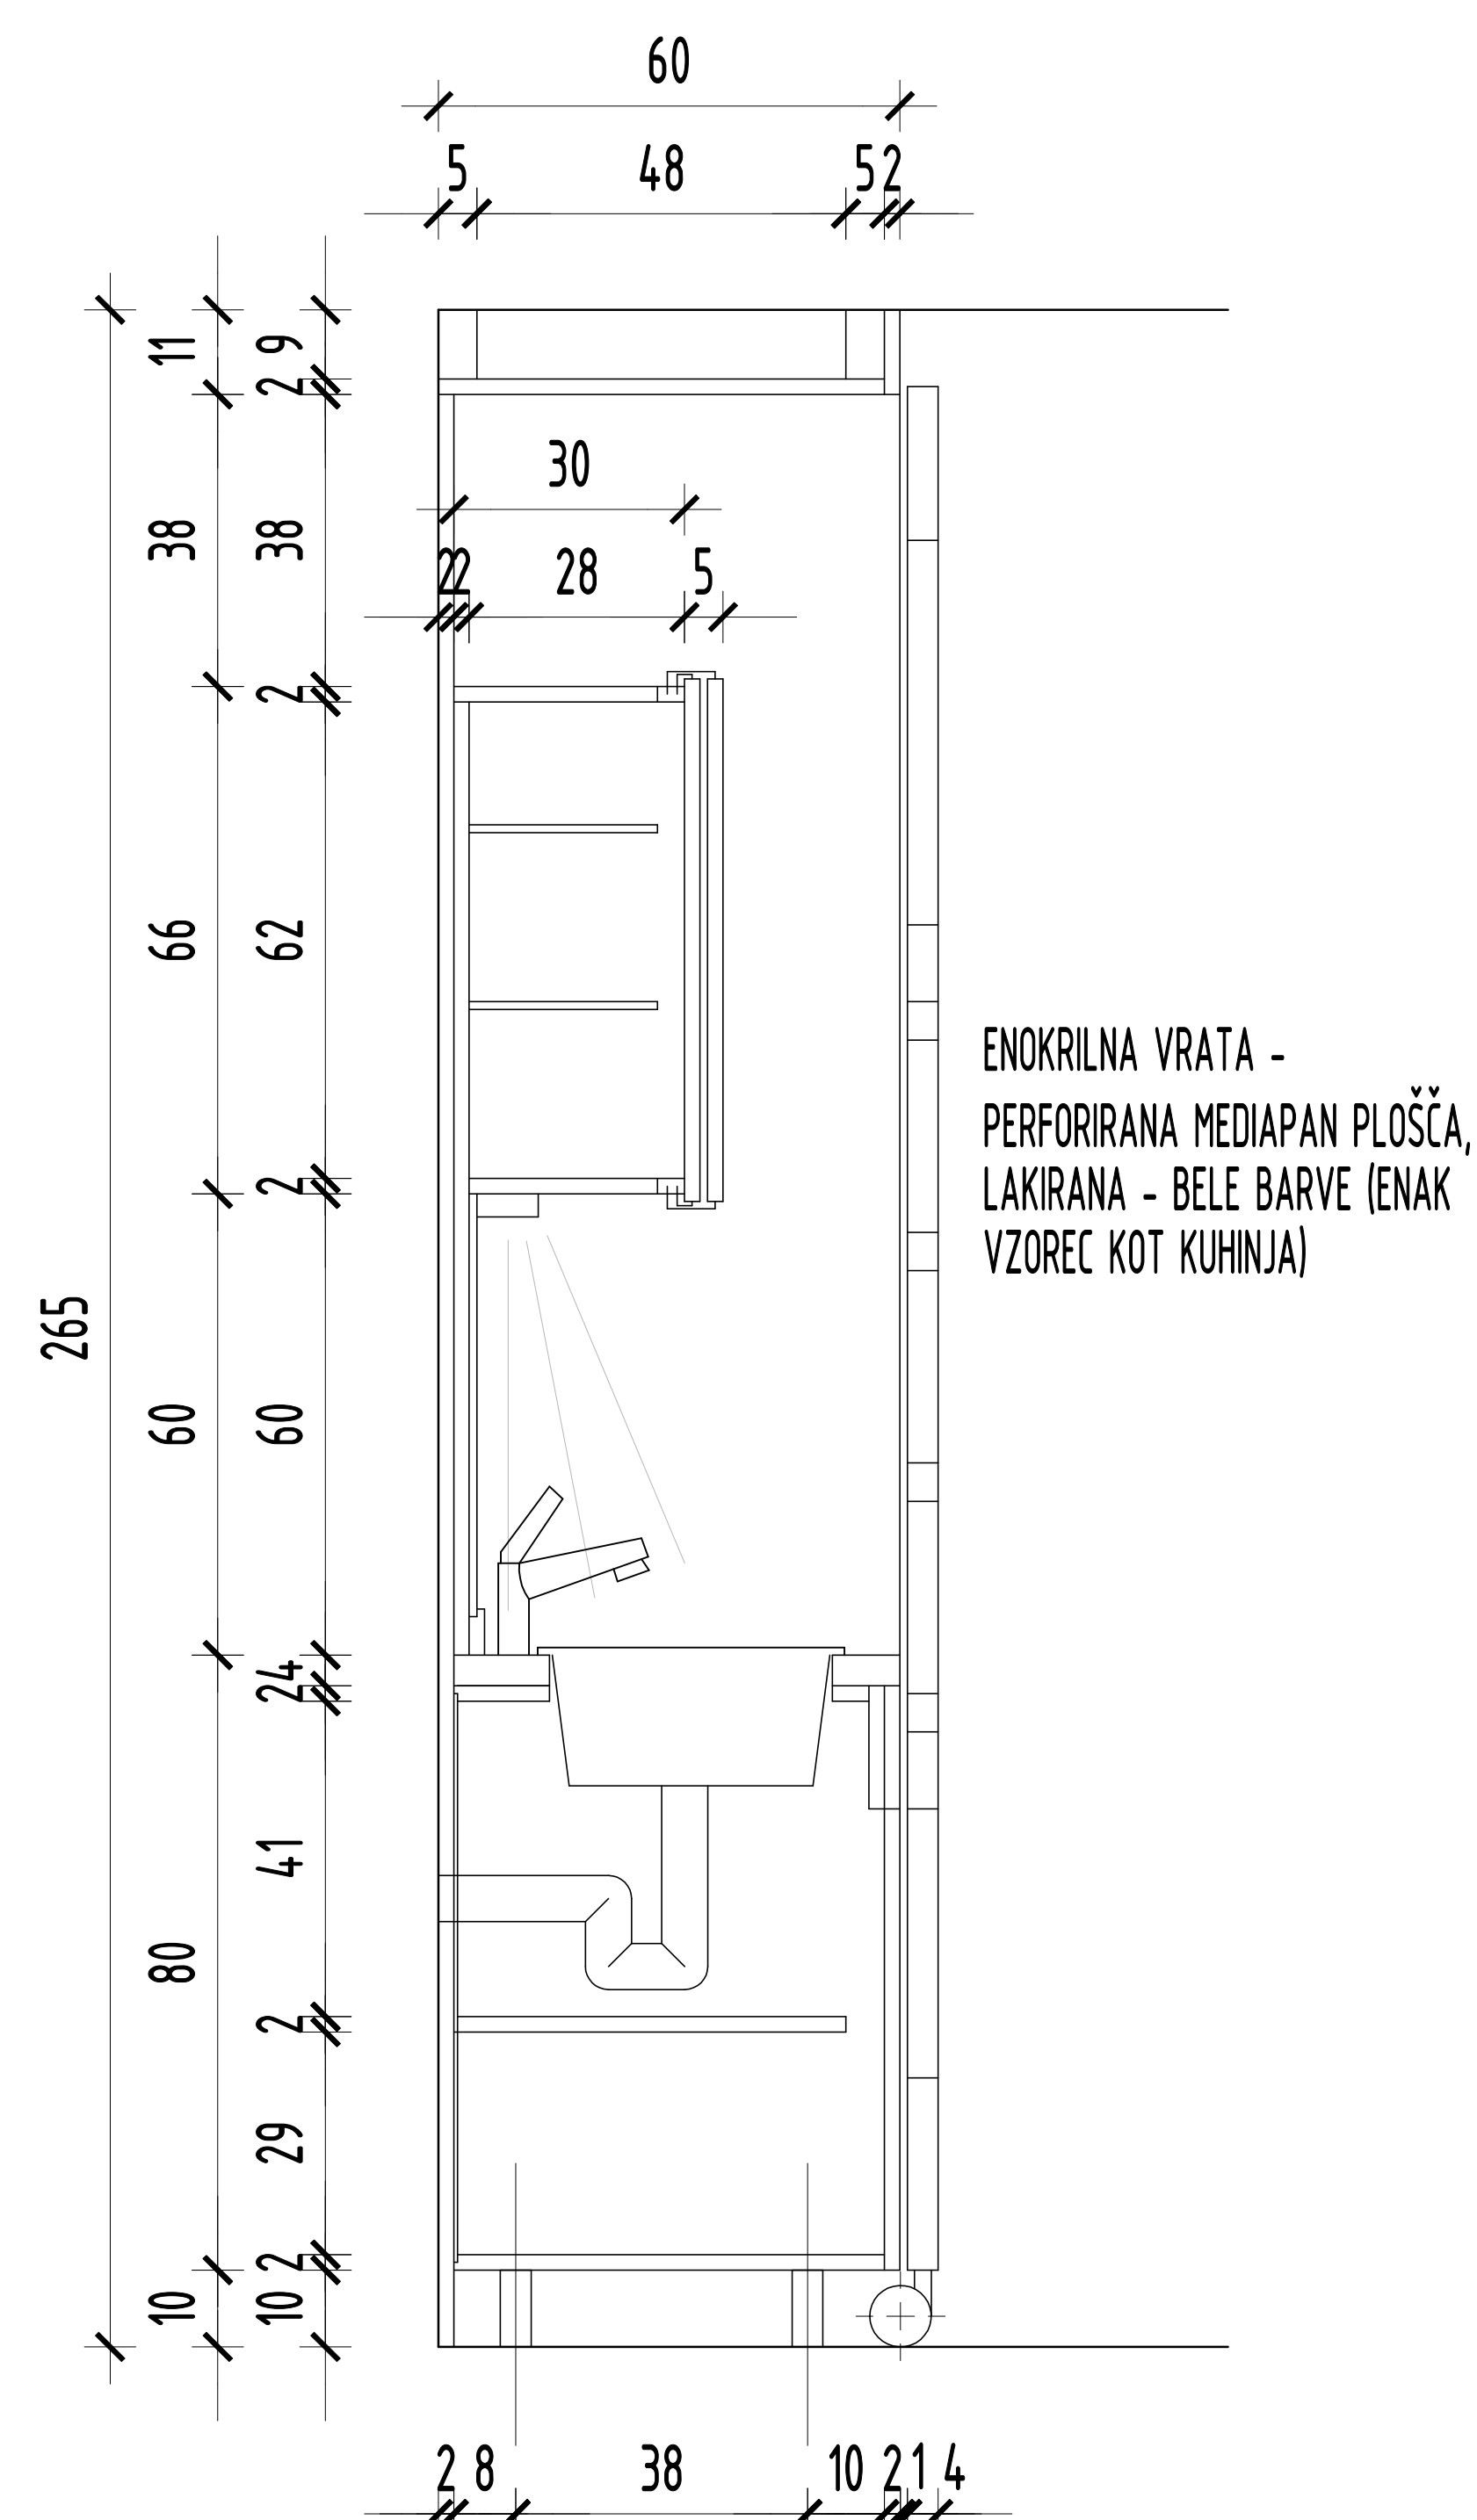

 NOVO MESTO D.O.O.	SVETOVANJE PROJEKTIRANJE INZENIRING NADZOR ARHITEKTURA	
	IDENTIFIKACIJSKA STEVILKA PODJETJA: 0953	PROJEKT NOTRANJE OPREME – IZVEDBENI PROJEKT
	RESSLOVA 7A, 8000 NOVO MESTO, SLO., TEL.: +386 (0) 68 - 373 05 11, FAX: 373 05 13	
INVESTITOR	MESTNA OBČINA NOVO MESTO, SEIDLOVA 1, 8000 NOVO MESTO	NADSTROPJE ČAJNA KUHINJA NA HODNIKU, PROSTOR ŠT. 02-N 1 : 20 list št. 15
OBJEKT	ANTON PODEVŠEK TEATER NOVO MESTO NOTRANJA OPREMA	
AVTORJA	IGOR DERLINK, univ. dipl. inž. arh. DEJAN G. RADOVANOVIČ, univ. dipl. inž. arh.	