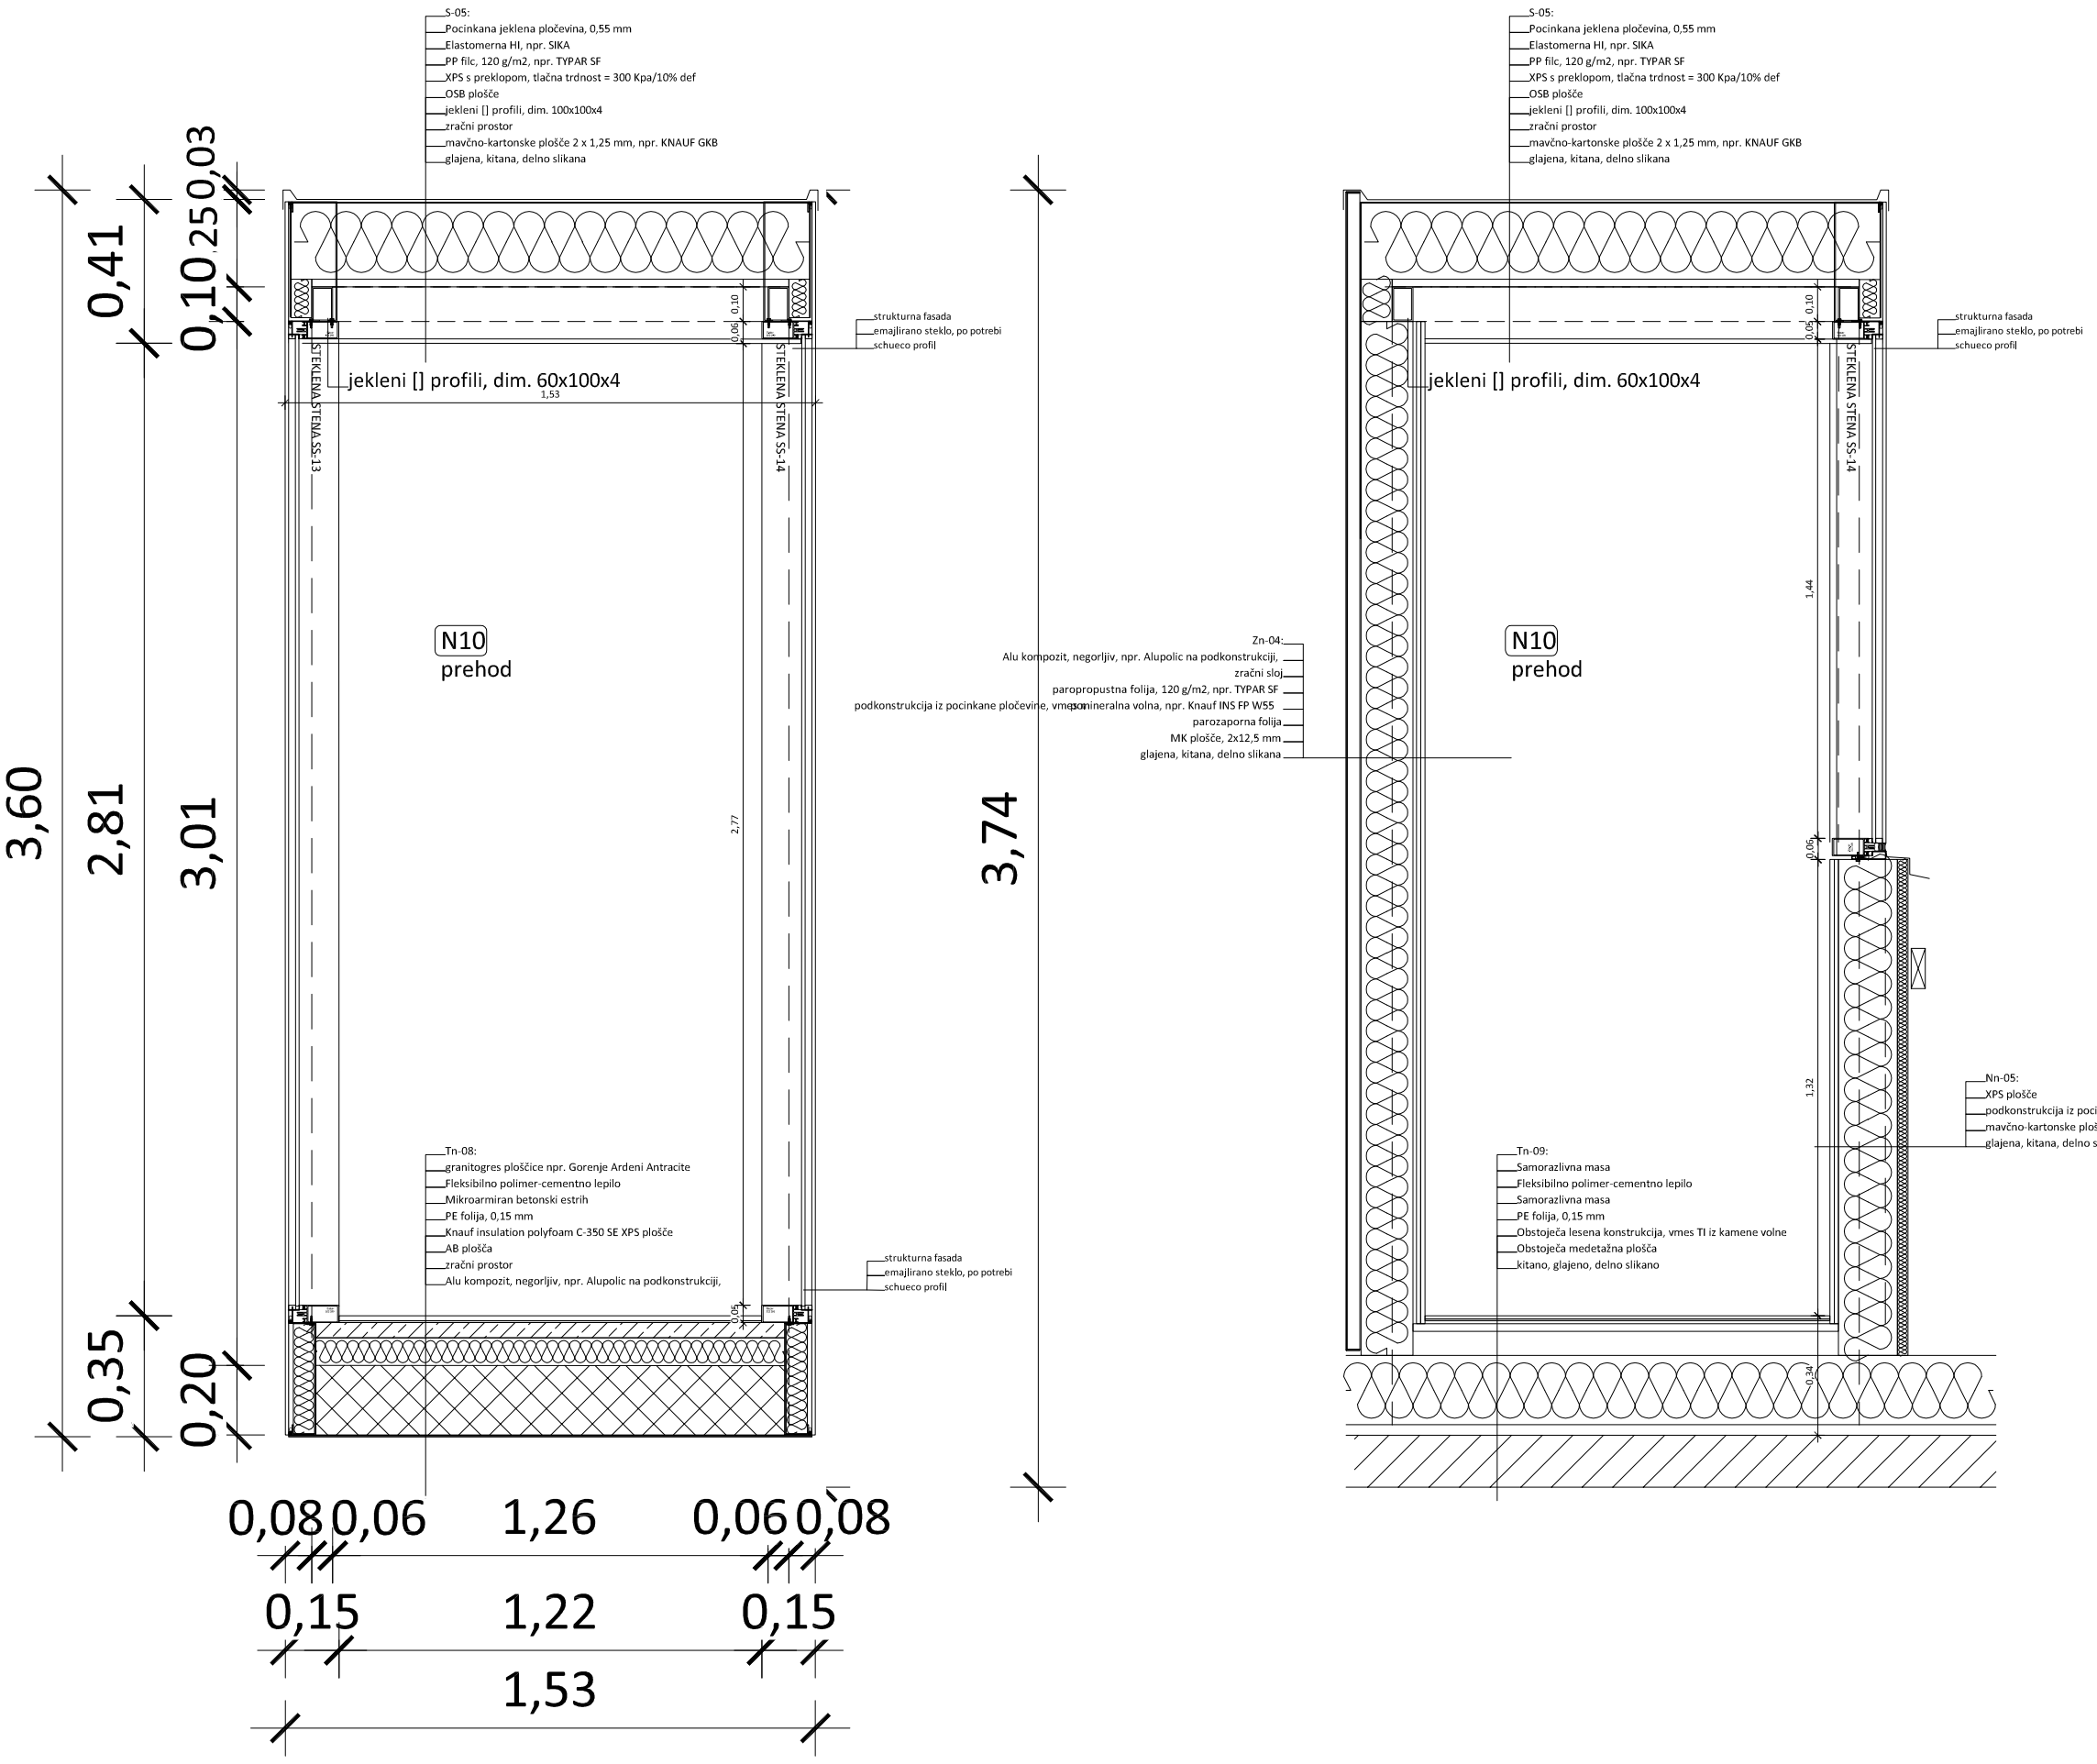

PROJEKT 05/2012 TRŽNICA NOVO MESTO DETAJL: D05.2 MERILO: 1:20 ŠT. LISTA: 11.9 januar 2014 Studio Pirss d.o.o.