


Tip vrat: V-09.3-C4

SKICA VRAT, 1:20:

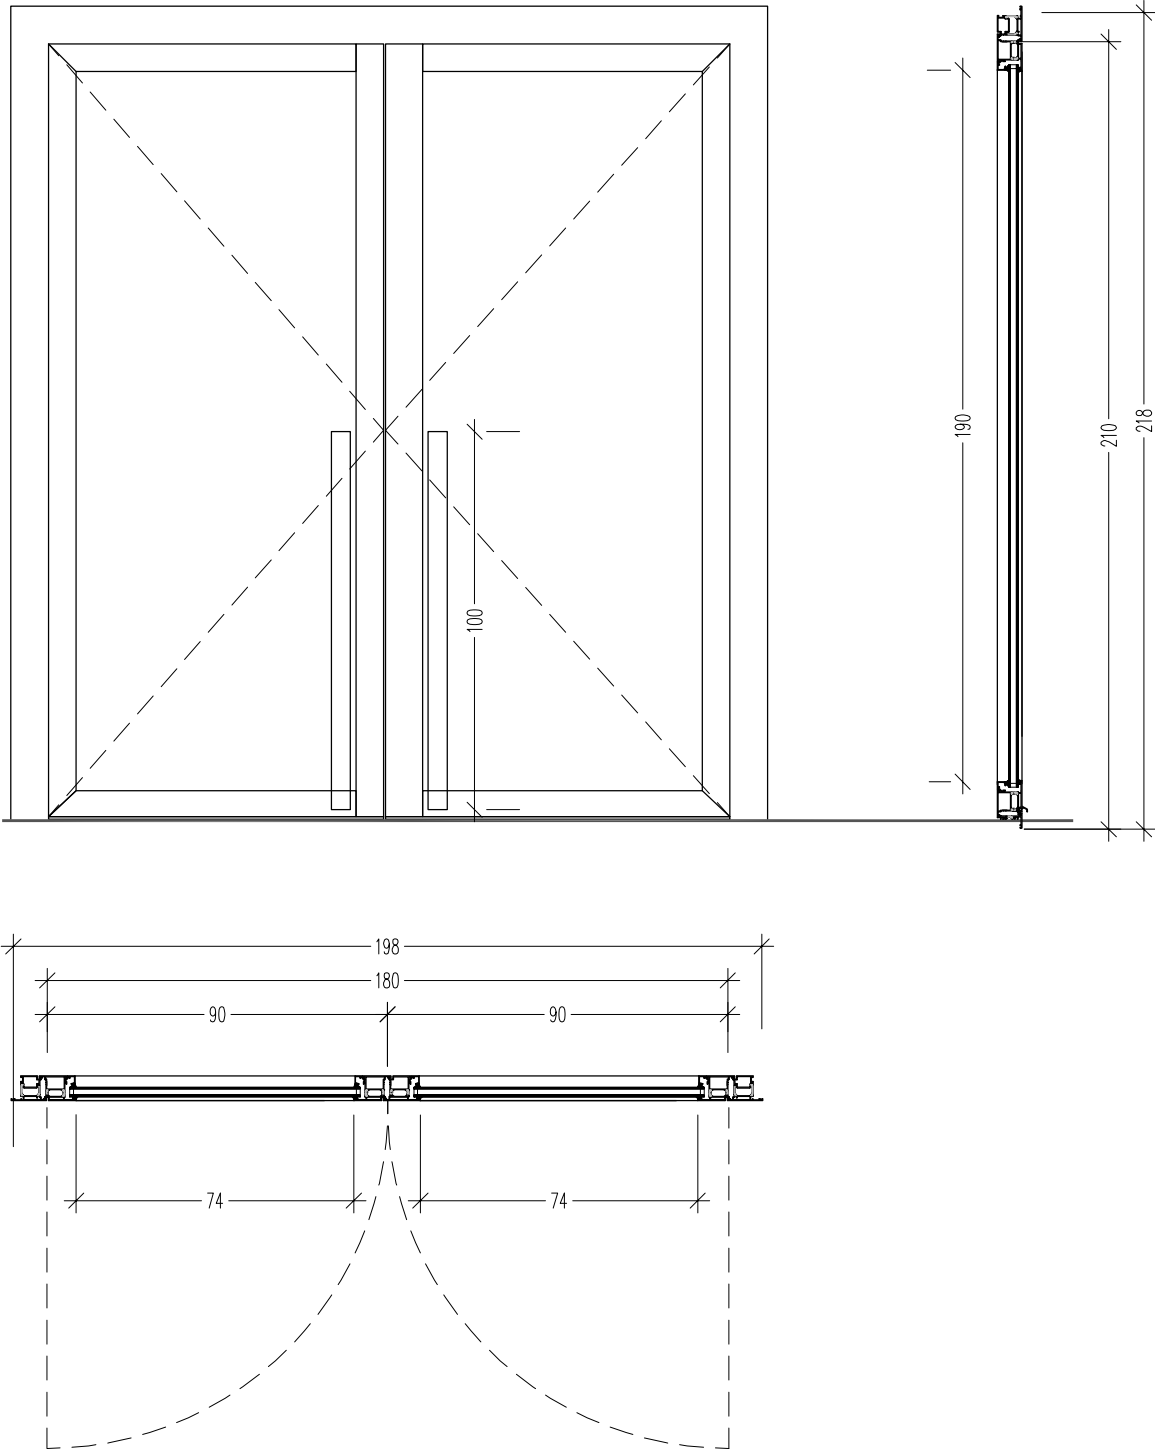

VRSTA VRAT		kovinska, dvokrilna	
ODPIRANJE			desno: 2 kom
VGRADNJA			
SVETLA MERA STENE (gradbena mera)		196 x 218 cm	
SVETLA MERA PREHODA (mizarska mera)		90+90 x 210 cm	
DEBELINA STENE		15 cm	
PODBOJ		slepi opaž, montaža z vijaki	
MATERIALI		POVRŠINSKA OBDELAVA	BARVA
PODBOJ	aluminijasta pločevina	prašno barvano	RAL 7016
KRILO	aluminijasta pločevina	prašno barvano	RAL 7016
POLNILO	krilo: 2x zasteklitev 74/190 cm;		
	Alu vrata (Uw=1,3) (kaljeno lepljeno steklo, prozorno)		
OPREMA	tečaji s krogličnimi ležaji, kljuka iz legiranega [] jekla, oblike valja dolžine 100 cm, s kratkim ščitom, garnitura kljuke za profilni cilinder, panik ključavnica, "jeziček" lahko odmaknemo tudi s ključem "vzvod" ; sistemski ključ po projektu, samozapiralo C4; ozka pripira, pogrezljivo talno tesnilo; izolacijsko varnostno kaljeno steklo, Ug=1,0 W/m2K, PVC distančnik, sestava glede na velikost stekla (po statiki)		
DODATKI	ozka pripira, pogrezljivo talno tesnilo		
ZAHTEVANI CERTIFIKATI			
OGNJEVARNOST (po SIST EN 13501-1)		-	
SAMOZAPIRALO		C4	
TOPLOTNA IZOLATIVNOST		razred 2	
ZVOČNA IZOLATIVNOST (po DIN ISO717-1)		-	
OPOMBE			
Pred naročilom in izdelavo obvezna kontrola na objektu in izvedba predizmer!			
Pri stenah š>10 cm se vrata lahko montirajo z naslonom na steno.			