


Steklena stena SS-10

SKICA STEKLENE STENE, 1:50

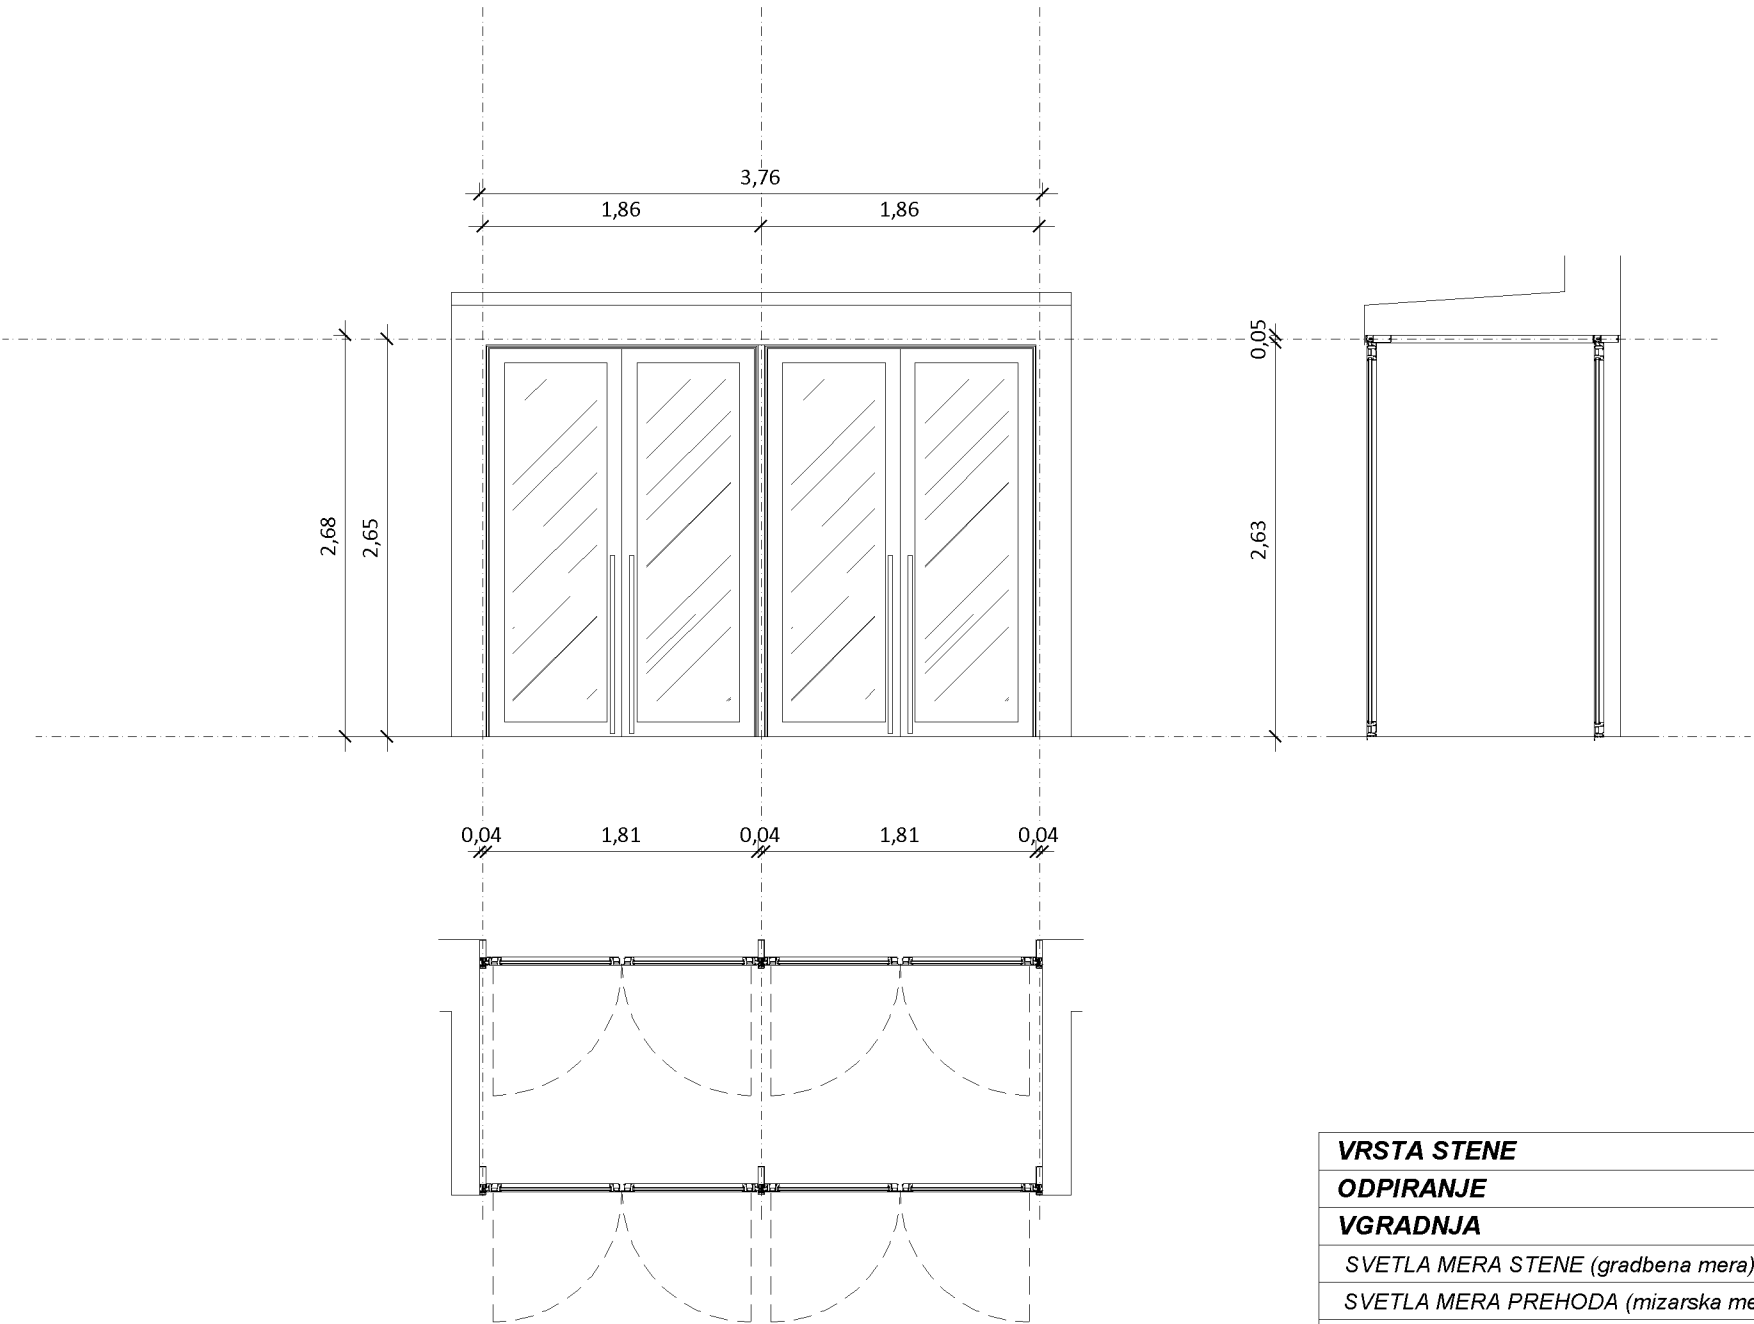

VRSTA STENE		Schueco FW 50+ SG – Structural Glazing	
ODPIRANJE			
VGRADNJA			
SVETLA MERA STENE (gradbena mera)		376 x 268 cm	
SVETLA MERA PREHODA (mizarska mera)		2 x 180 x 260 cm	
MATERIALI		POVRŠINSKA OBDELAVA	BARVA
OKVIR	Al okvir	prašno barvano	RAL 7016
POLNILO	strukturna fasada SG (Ucw=1,4)		
OPREMA	tečaji s krogličnimi ležaji, kljuka iz legiranega jekla U oblike, s kratkim ščitom, gamitura kljuke za profilni cilinder, panik ključavnica, "jeziček" lahko odmaknemo tudi s ključem "vzvod" ; sistemski ključ po projektu, samozapiralo C4; ozka pripira, pogrezljivo talno tesnilo; steklo kaljeno ESG 8mm/ distančnik SG20mm UV kitano/ 8mm Low E ; Ug=1,1W/m2K,		
ZAHTEVANI CERTIFIKATI			
OGNJEVARNOST (po SIST EN 13501-1)		-	
TOPLOTNA IZOLATIVNOST		-	
ZVOČNA IZOLATIVNOST (po DIN ISO717-1)		-	
OPOMBE			
Pred naročilom in izdelavo obvezna kontrola na objektu in izvedba predizmer!			
Na steklo se nalepi folija za preprečitev naleta! Bruto višina se lahko spremeni glede na tip uporabljenih alu profilov!			