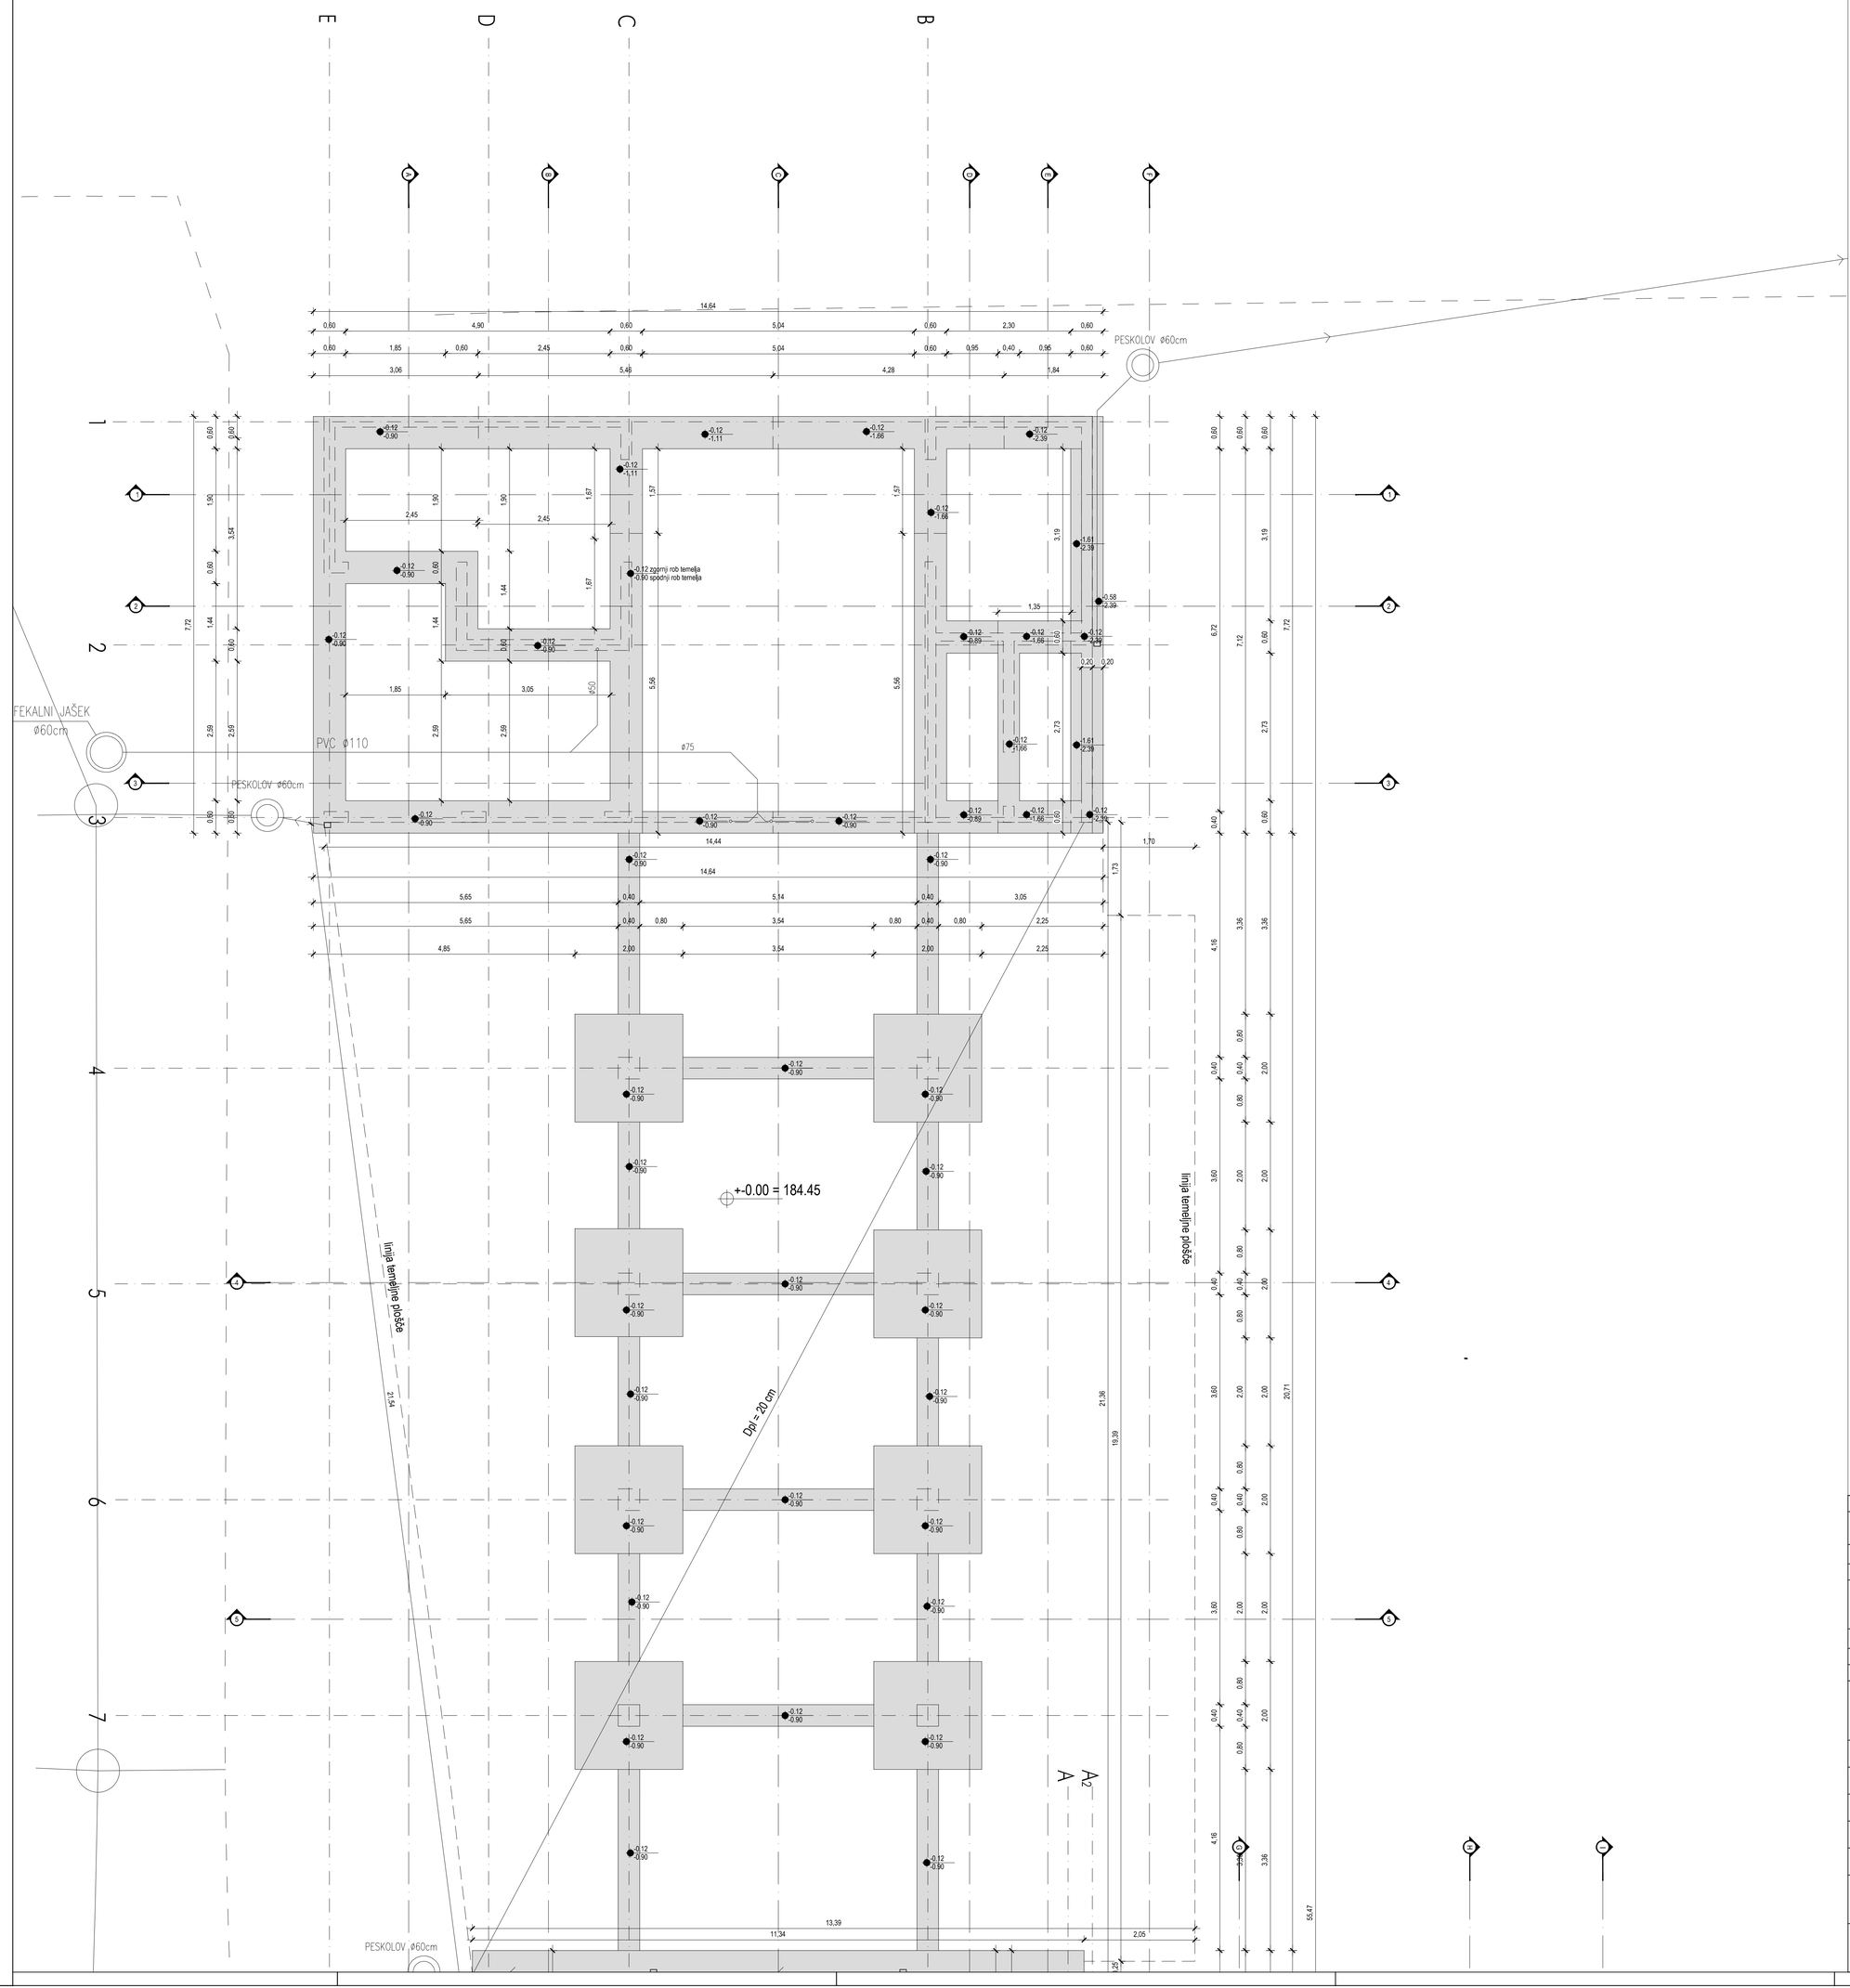

OPOMBE

- V primeru nejasnosti kontaktirati projektanta
- Vse mere in sestave obstoječih konstrukcij preveriti na kraju samem
- Načrt usklajevati z načrti gradbenih konstrukcij, strojnih in električnih instalacij
- Odprtine oken kontrolirati v načrtu fasad
- Višine parapetov so navedene od končnega tlaka
- Kotirana je gradbena odprtina vrat in oken
- Detajle vgradnje dvigal, oken in vrat kontrolirati v projektu dobavitelja
- Detajle fasade, tlakov in stropov kontrolirati v projektu dobavitelja

- ARMIRAN BETON
- OPEČNI ali ZIDAKI IZ PENOBETONA
- PUSTI BETON ali BETONSKI ZIDAKI
- KAMEN
- STENA IZ MAVČNO KARTONSKIH PLOŠČ
- MINERALNA VOLNA
- EKSTRUDIRANI ali EKSPANDIRANI POLISTIREN
- LEPILO ali IZRAVNALNA MASA
- GRAMOZNO ali PRODNO NASUTJE
- RAŠČEN TEREN ali RODOVITNA ZEMLJA

Sever objekta: 0.00°
Absolutni sever: 340.19°
Relativna nadmorska višina: +184.45 m

Projektant / Lead Consultant:
Vodilna mapa / Leading map
Arhitektura / Architecture:
Gradbene konstrukcije / Structural Engineers:

avtor arhitekture / main architect Studio P i r s s . d.o.o. Rozmanova ul. 13 1000, Ljubljana sandi.pirs@pirss.si tel +386.01.230.30.44 fax +386.01.230.30.45	investitor / client Mestna občina Novo mesto Grad za naznaj in investicije Seidova cesta 1 8000 Novo mesto tel.: 07 / 39 39 202 fax: 07 / 39 39 208
podizvajalec / subcontractor	vodja projekta / project leader Studio P i r s s . d.o.o.
OZNAKA / NOTE — OPIS / DESCRIPTION — DATUM / DATE	
IME PROJEKTA/ NAME OF PROJECT UREDITEV MESTNE TRŽNICE	±0,00 = 184.45m.n.v.
ODGOVORNI VODJA PROJEKTA / RESPONSIBLE HEAD OF PROJECT SANDI PIRŠ, univ.dipl.inž.arh. — IZS ŠT. A-1344	
ODGOVORNI PROJEKTANT / RESPONSIBLE DESIGNER SANDI PIRŠ, univ.dipl.inž.arh. — IZS ŠT. A-1344	ŠTEVILKA PROJEKTA / NO. OF DESIGN 05-2012 PZI
PROJEKTANT / DESIGNER DAMJAN PIRC, univ.dipl.inž.arh. — ZAPS-1567	ŠTEVILKA NAČRTA / NO. OF PLAN 05-2012 — VRSTA PROJEKTA / P. PHASE PZI
PROJEKTANT / DESIGNER — IZS ŠT.	NAČRT / PLAN Arhitektura
IZDELOVALEC RISBE/DRAFTSPERSON DAMJAN PIRC, univ.dipl.inž.arh. JANEZ GAČNIK, abs.arh.	
RISBA / DRAWING TLORIS TEMELJEV	GLAVNO MERILO/ MAIN SCALE 1:50
ŠTEVILKA RISBE / NO. OF DRAWING 02.1	DATUM / DATE JANUAR 2014