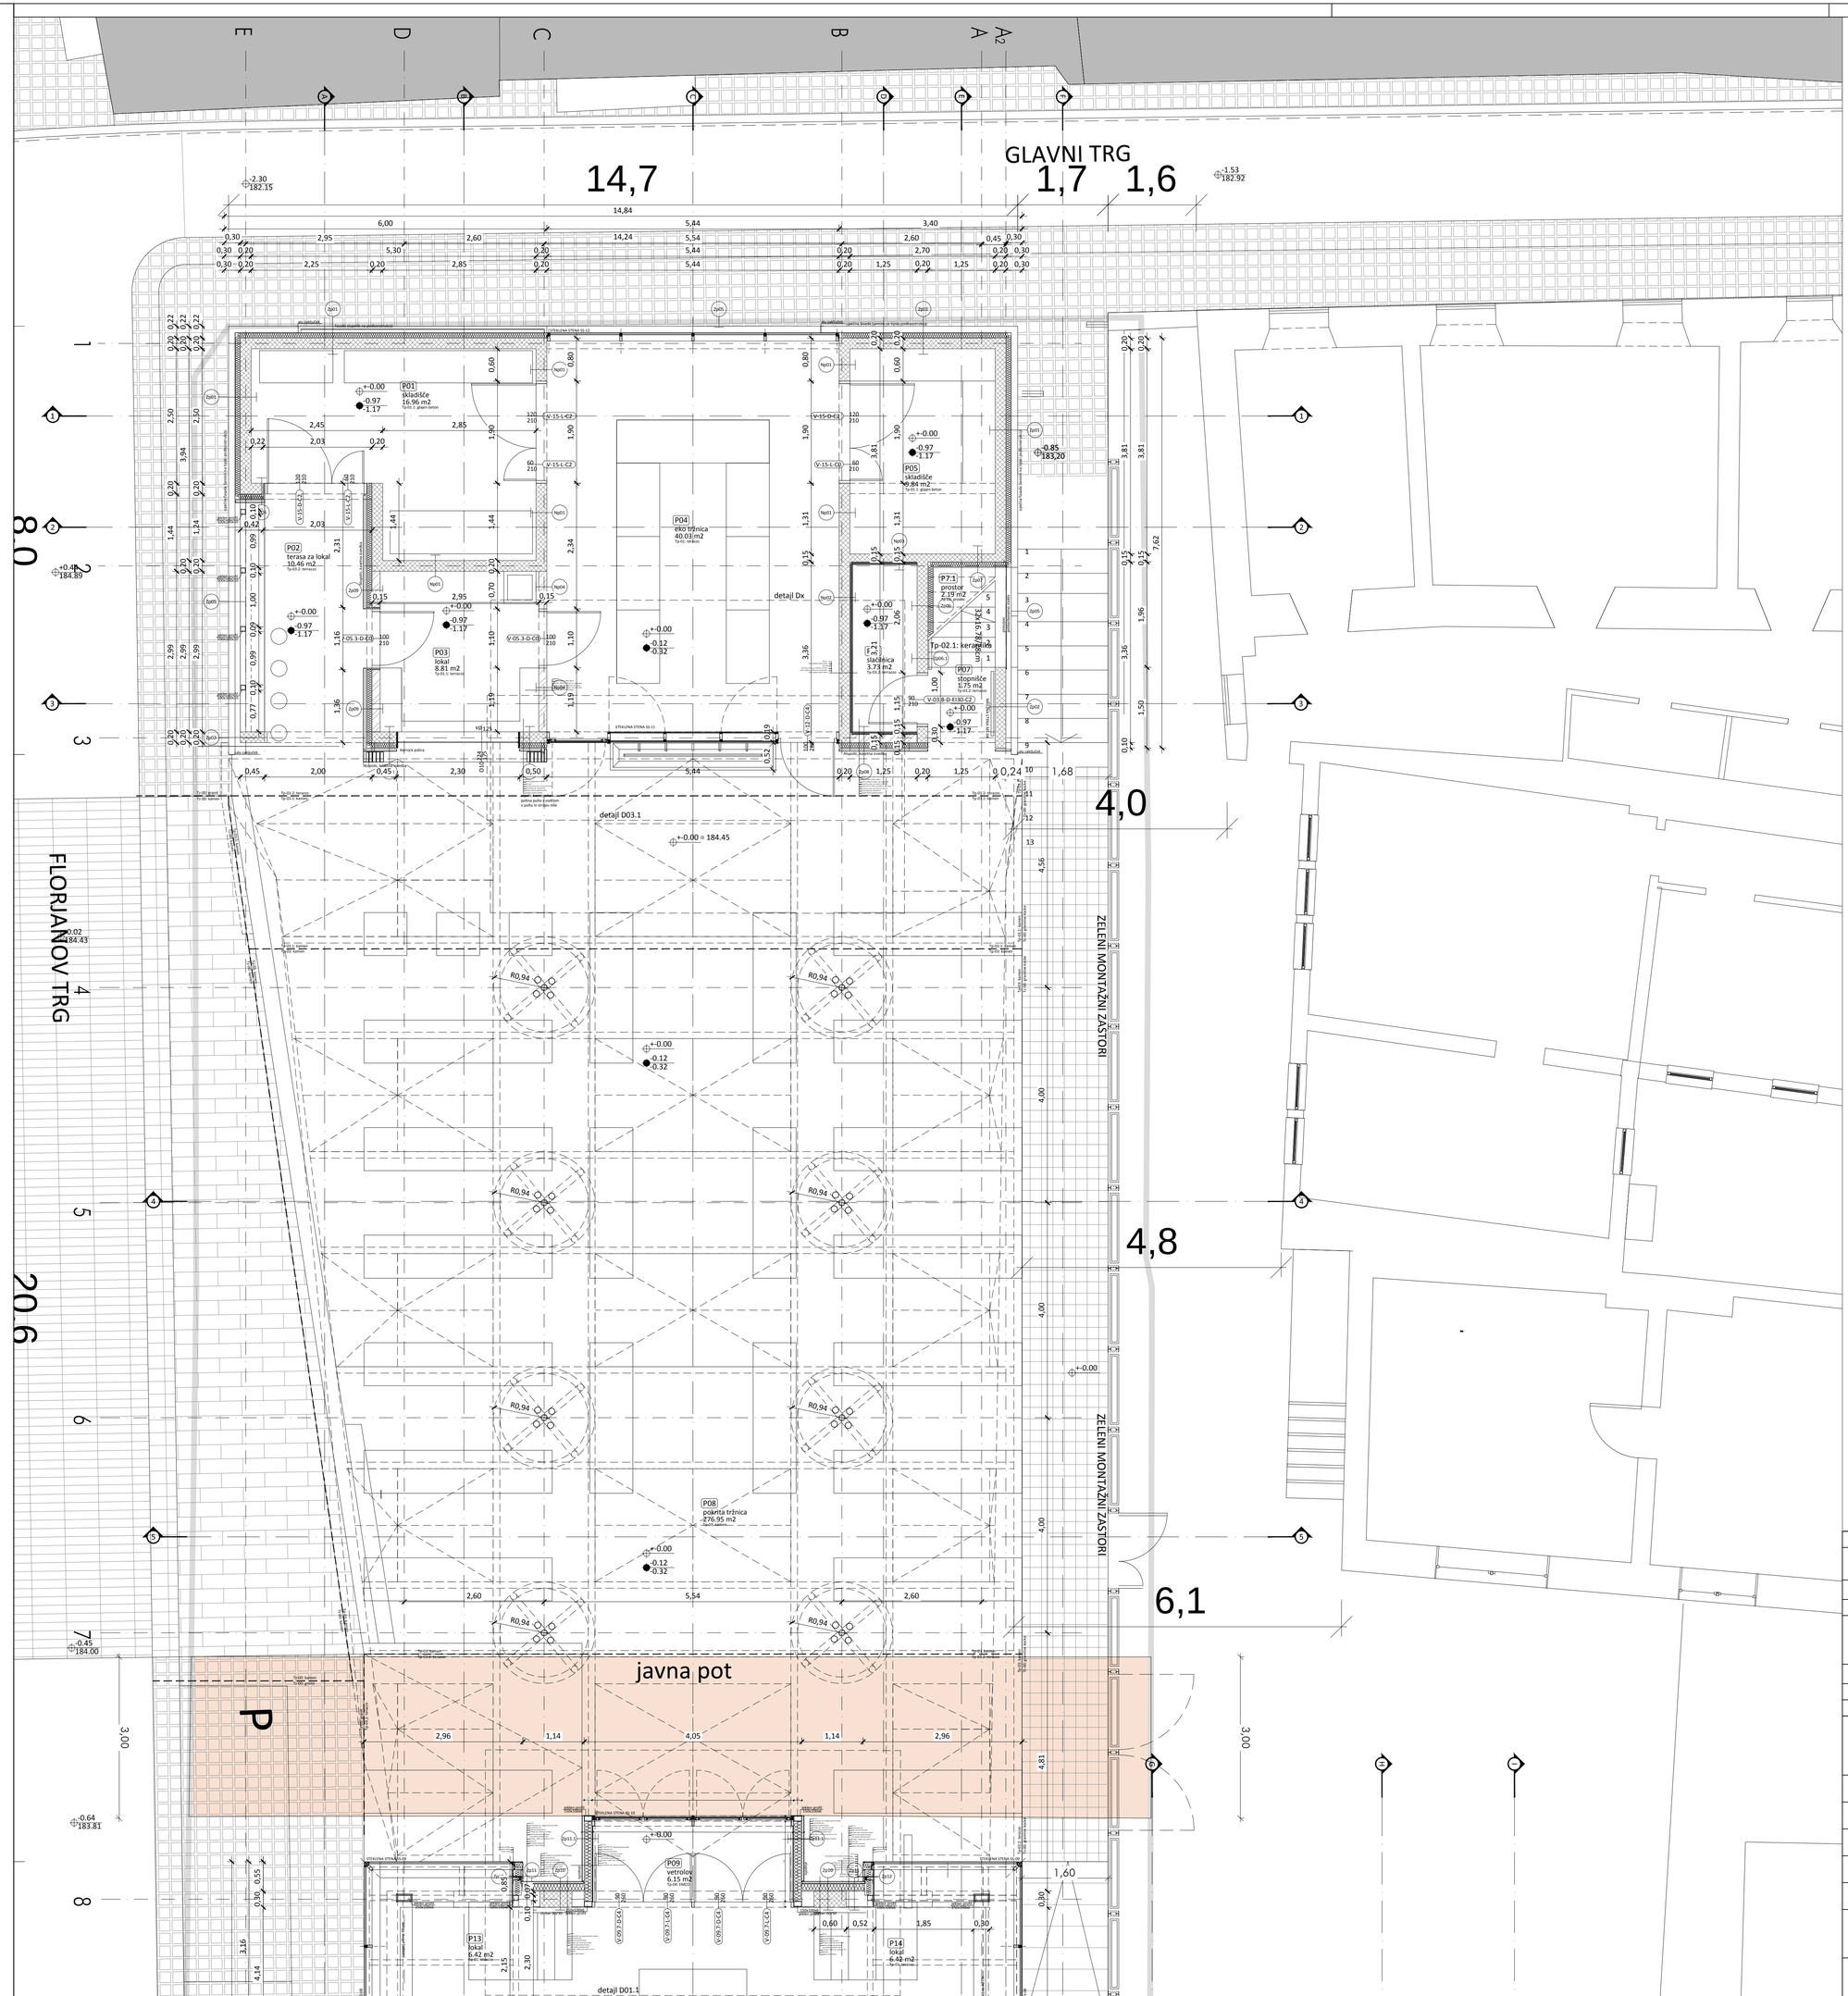

OPOMBE
- V primeru nejasnosti kontaktirati projektanta
- Vse mere in sestave obstoječih konstrukcij preveriti na kraju samem
- Načrt usklajevati z načrti gradbenih konstrukcij, strojnih in električnih instalacij
- Odprtine oken kontrolirati v načrtu fasad
- Višine parapetov so navedene od končnega tlaka
- Kotirana je gradbena odprtina vrat in oken
- Detajle vgradnje dvigal, oken in vrat kontrolirati v projektu dobavitelja
- Detajle fasade, tlakov in stropov kontrolirati v projektu dobavitelja

- ARMIRAN BETON
- OPEČNI ali ZIDAKI IZ PENOBETONA
- PUSTI BETON ali BETONSKI ZIDAKI
- KAMEN
- STENA IZ MAVČNO KARTONSKIH PLOŠČ
- MINERALNA VOLNA
- EKSTRUDIRANI ali EKSPANDIRANI POLISTIREN
- LEPILO ali IZRAVNALNA MASA
- GRAMOZNO ali PRODNO NASUTJE
- RAŠČEN TEREN ali RODOVITNA ZEMLJA

Sever objekta: 0,00°
Absolutni sever: 340,19°
Relativna nadmorska višina: +184,45 m

Projektant / Lead Consultant:
Vodilna maja / Leading map
Arhitektura / Architecture:
Gradbene konstrukcije / Structural Engineers:

avtor arhitekture / main architect	investitor / client
Studio P i r s s . d.o.o. Rozmanova ul. 13, 1000, Ljubljana, tel +386.01.230.30.44, fax +386.01.230.30.45, sandi.pirs@siol.net	Mestna občina Novo mesto Uroš za razvoj in investicije, Seidlova cesta 1, 8000 Novo mesto, tel.: 07 / 39 39 202, fax: 07 / 39 39 208
podizvajalec / subcontractor	vodja projekta / project leader
	Studio P i r s s . d.o.o.

OZNAKA / NOTE	OPIS / DESCRIPTION	DATUM / DATE

IME PROJEKTA/ NAME OF PROJECT
UREDITEV MESTNE TRŽNICE

±0,00 = 184.45m.n.v.

ODGOVORNI VODJA PROJEKTA / RESPONSIBLE HEAD OF PROJECT	ZAPS ŠT.	
ODGOVORNI PROJEKTANT / RESPONSIBLE DESIGNER SANDI PIRŠ, univ.dipl.inž.arh.	ZAPS ŠT. A-1344	ŠTEVILKA PROJEKTA / NO. OF DESIGN 05-2012 PZI
PROJEKTANT / DESIGNER DAMJAN PIRC, univ.dipl.inž.arh.	ZAPS ŠT. ZAPS-1567	ŠTEVILKA NAČRTA / NO. OF PLAN 05-2012
FAZA PROJEKTA / P. PHASE PZI		
PROJEKTANT / DESIGNER	ZAPS ŠT.	NAČRT / PLAN Arhitektura
IZDELOVALEC RISBE/DRAFTSPERSON DAMJAN PIRC, univ.dipl.inž.arh., JANEZ GAČNIK, abs.arh.,		
RISBA / DRAWING TLORIS ETAŽE PARTER		GLAVNO MERILO/ MAIN SCALE 1:50
ŠTEVILKA RISBE / NO. OF DRAWING 04.1		DATUM / DATE JANUAR 2014