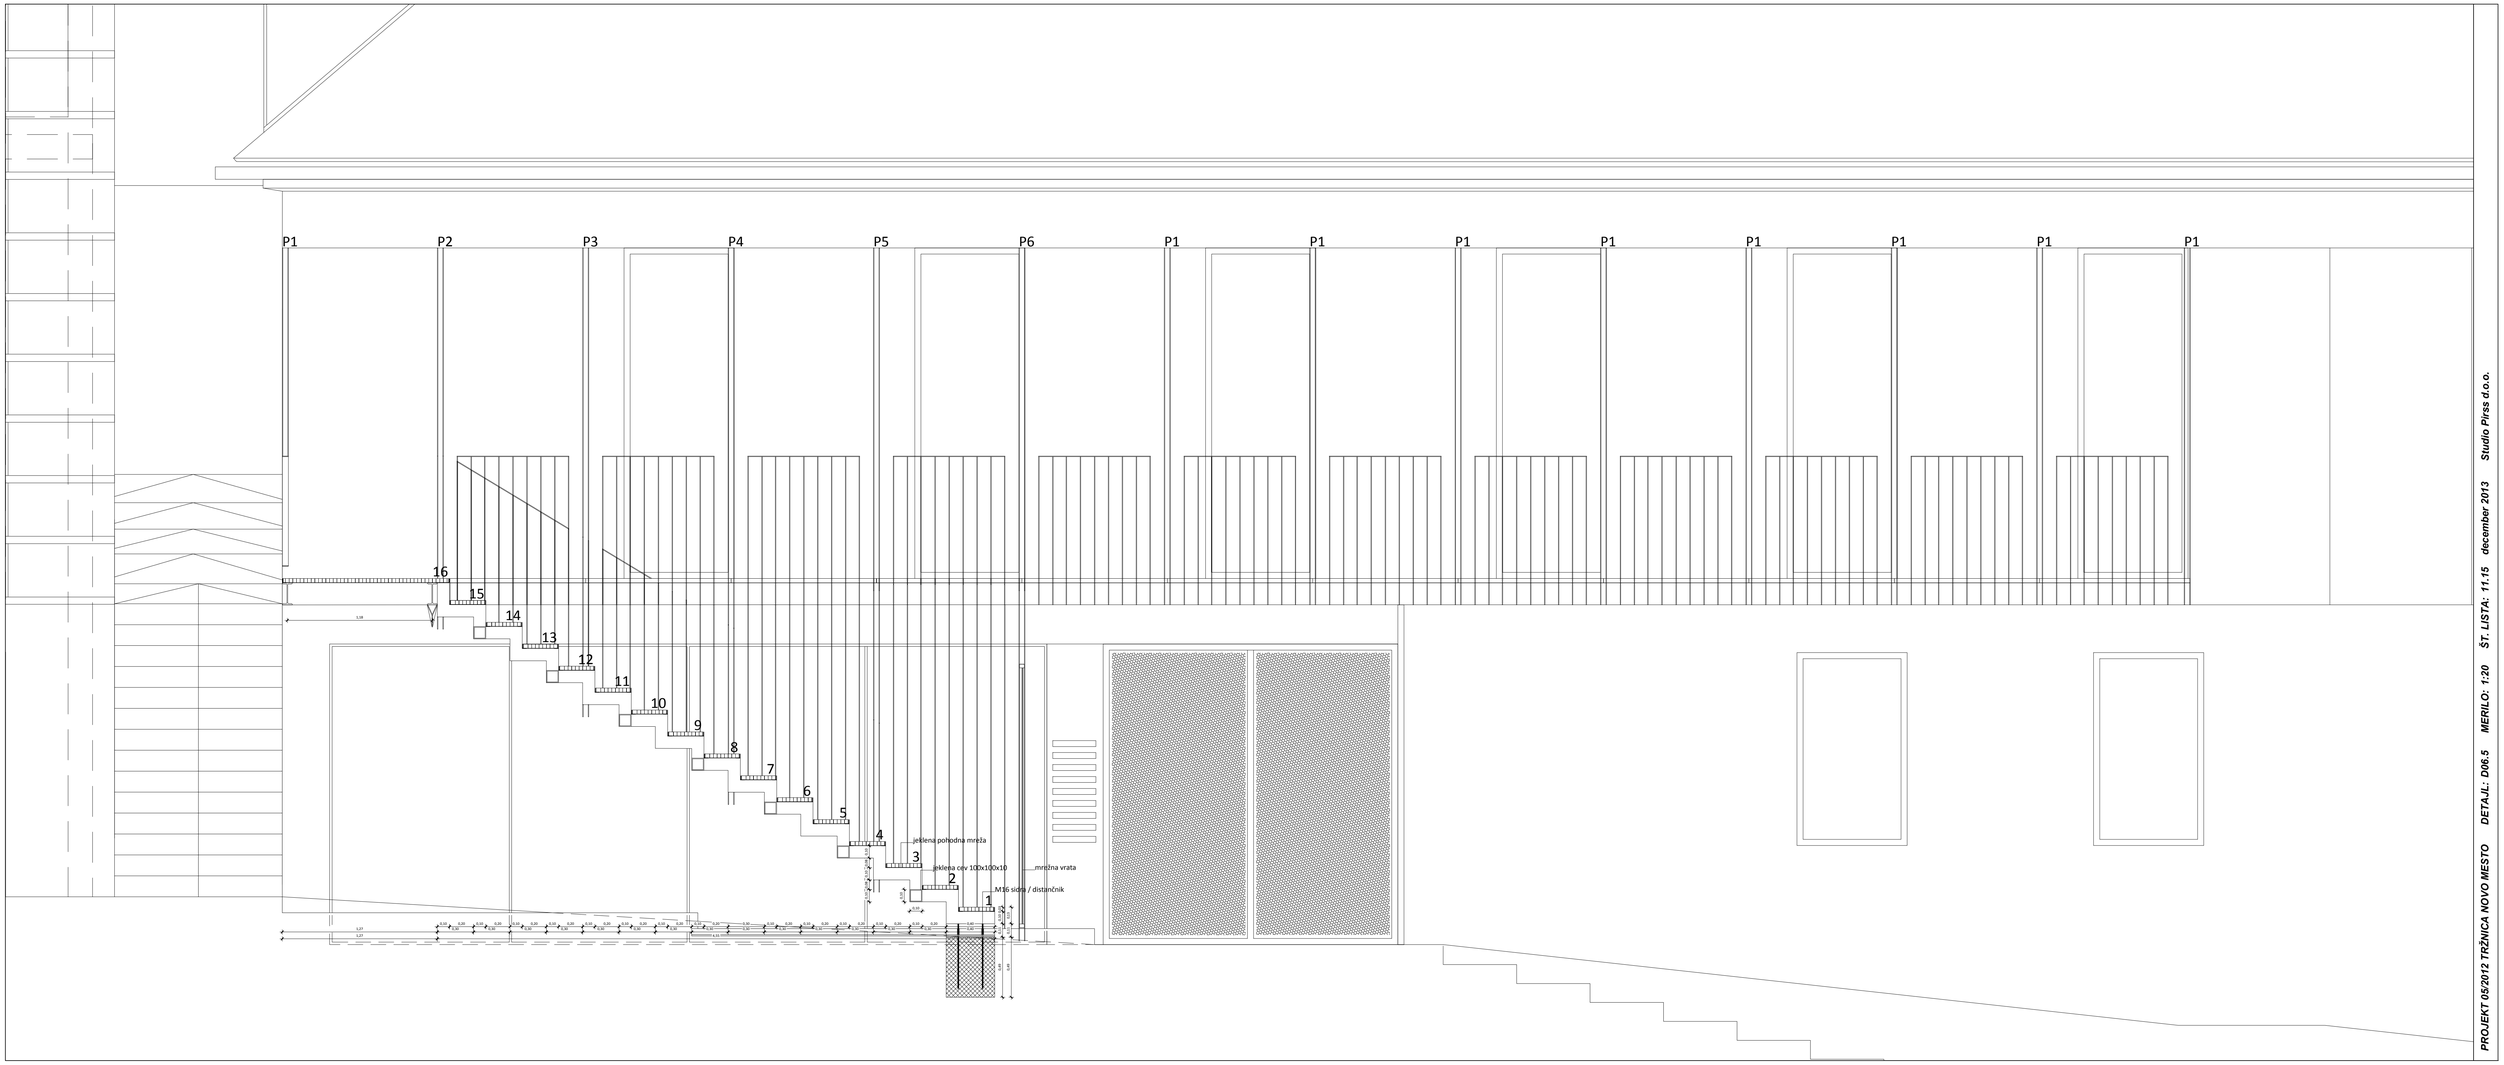

PROJEKT 05/2012 TRŽNICA NOVO MESTO DETAJL: D06.5 MERILO: 1:20 ŠT. LISTA: 11.15 december 2013 Studio Pirss d.o.o.