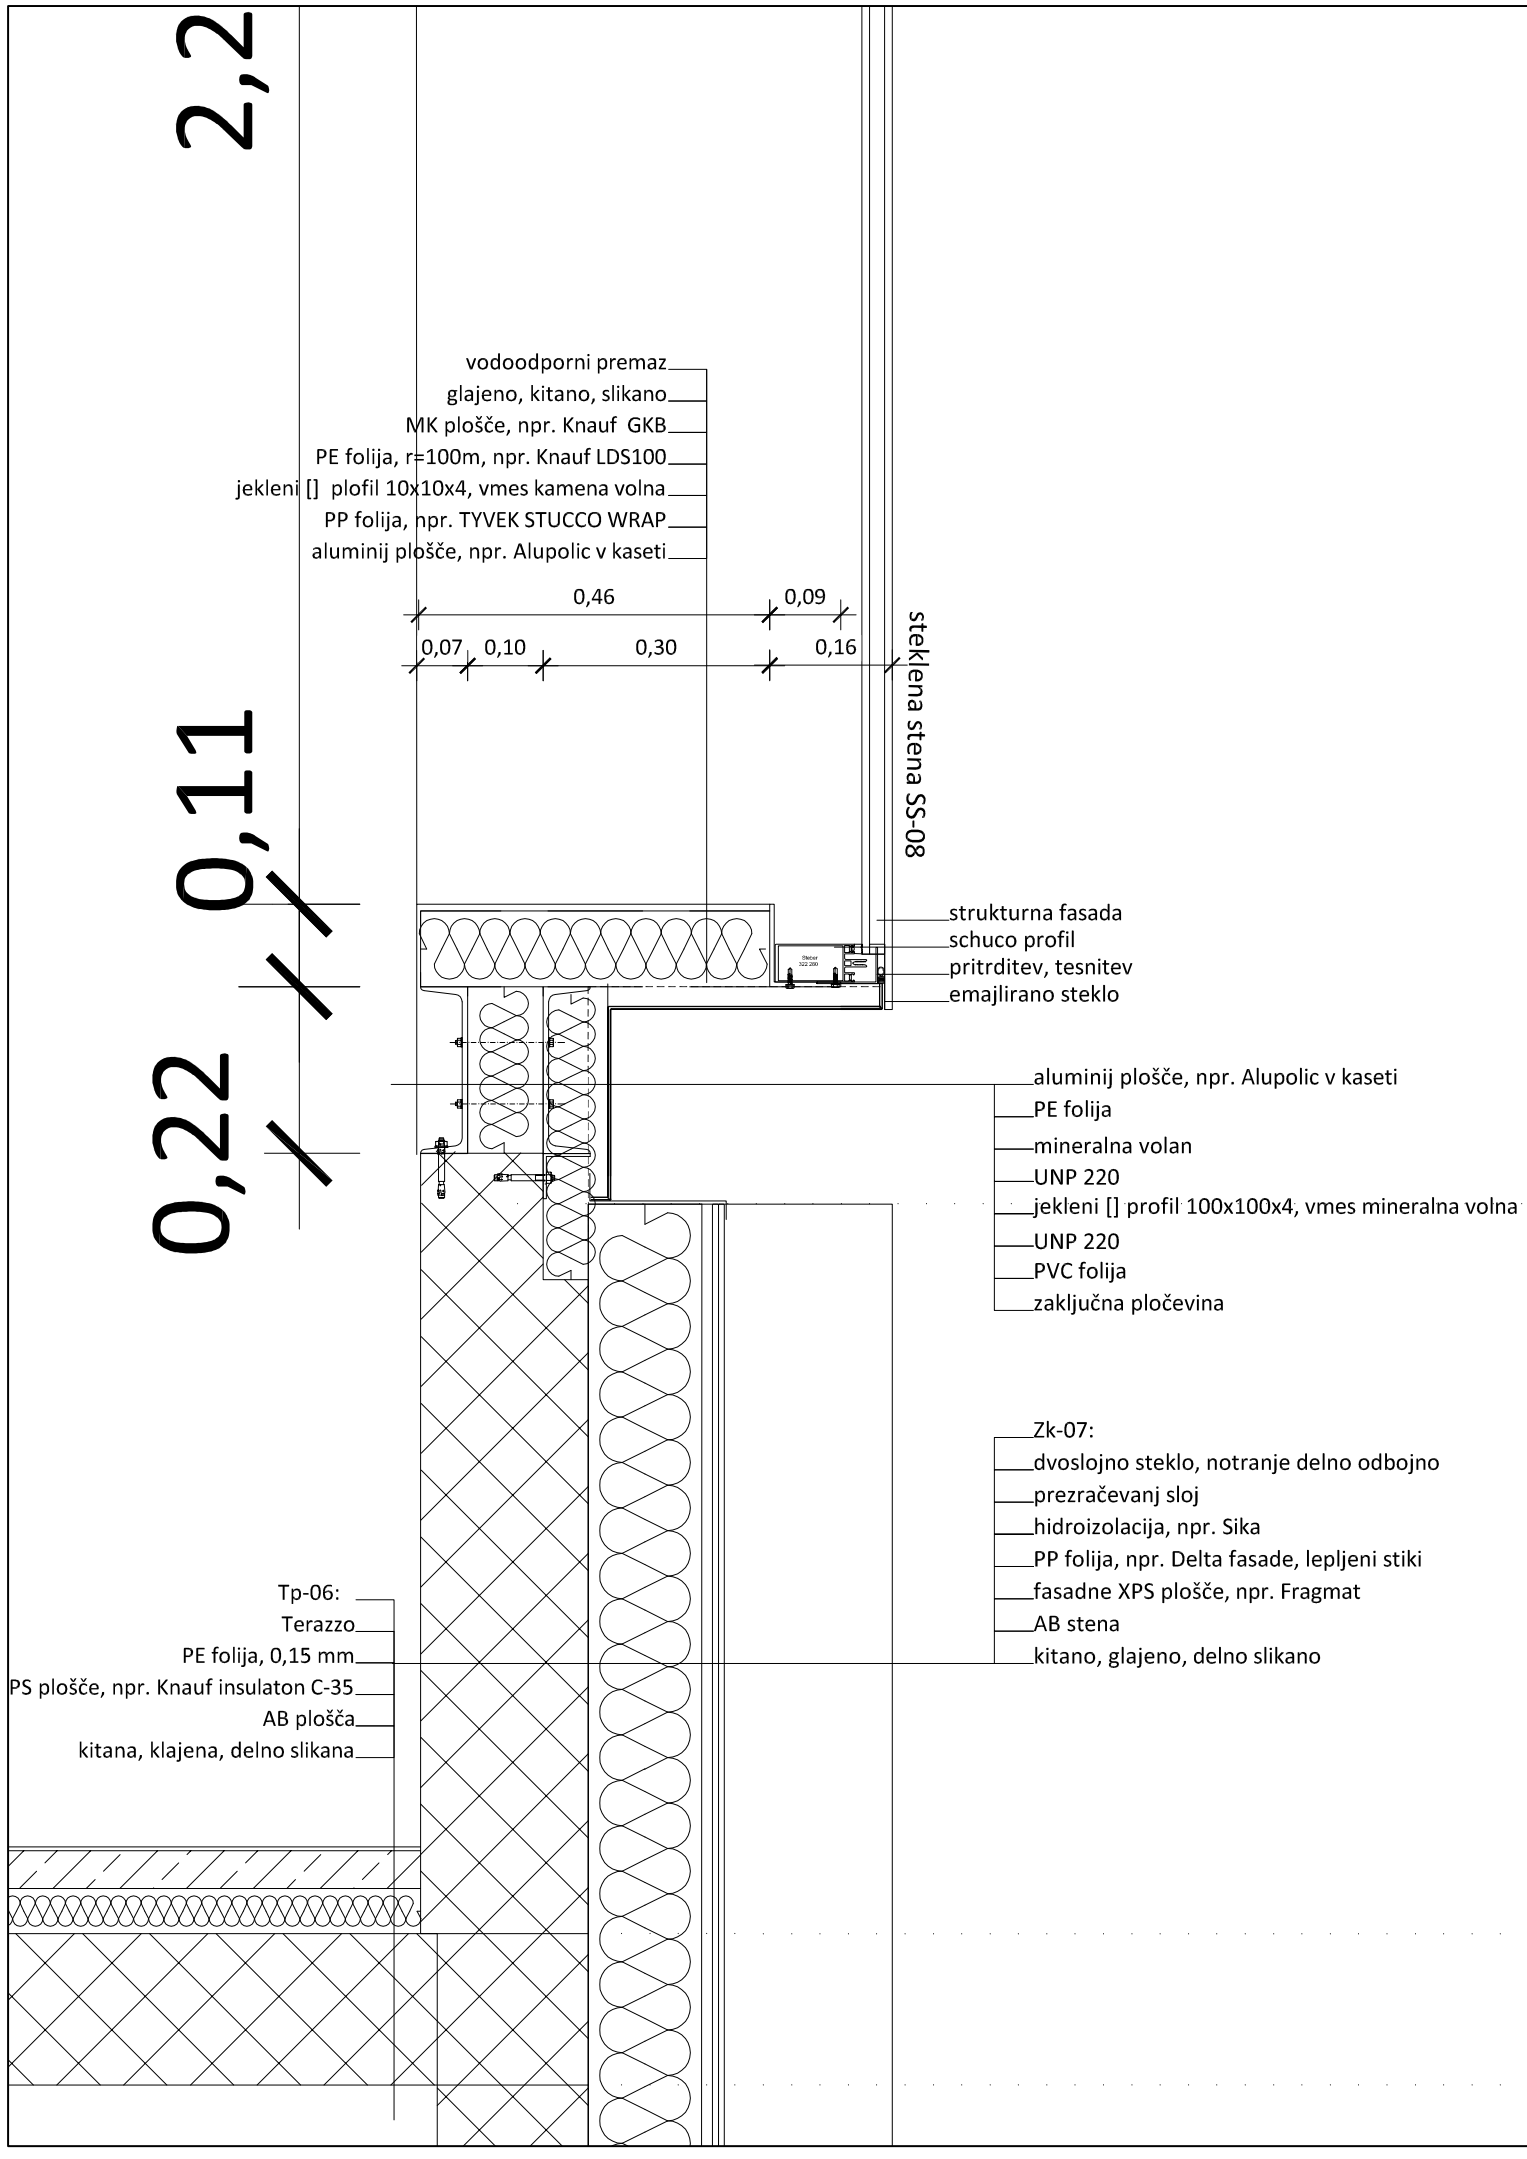

PROJEKT 05/2012 TRŽNICA NOVO MESTO DETAJL: D14.2 MERILO: 1:10 ŠT. LISTA: 11.37 januar 2014 Studio Pirss d.o.o.