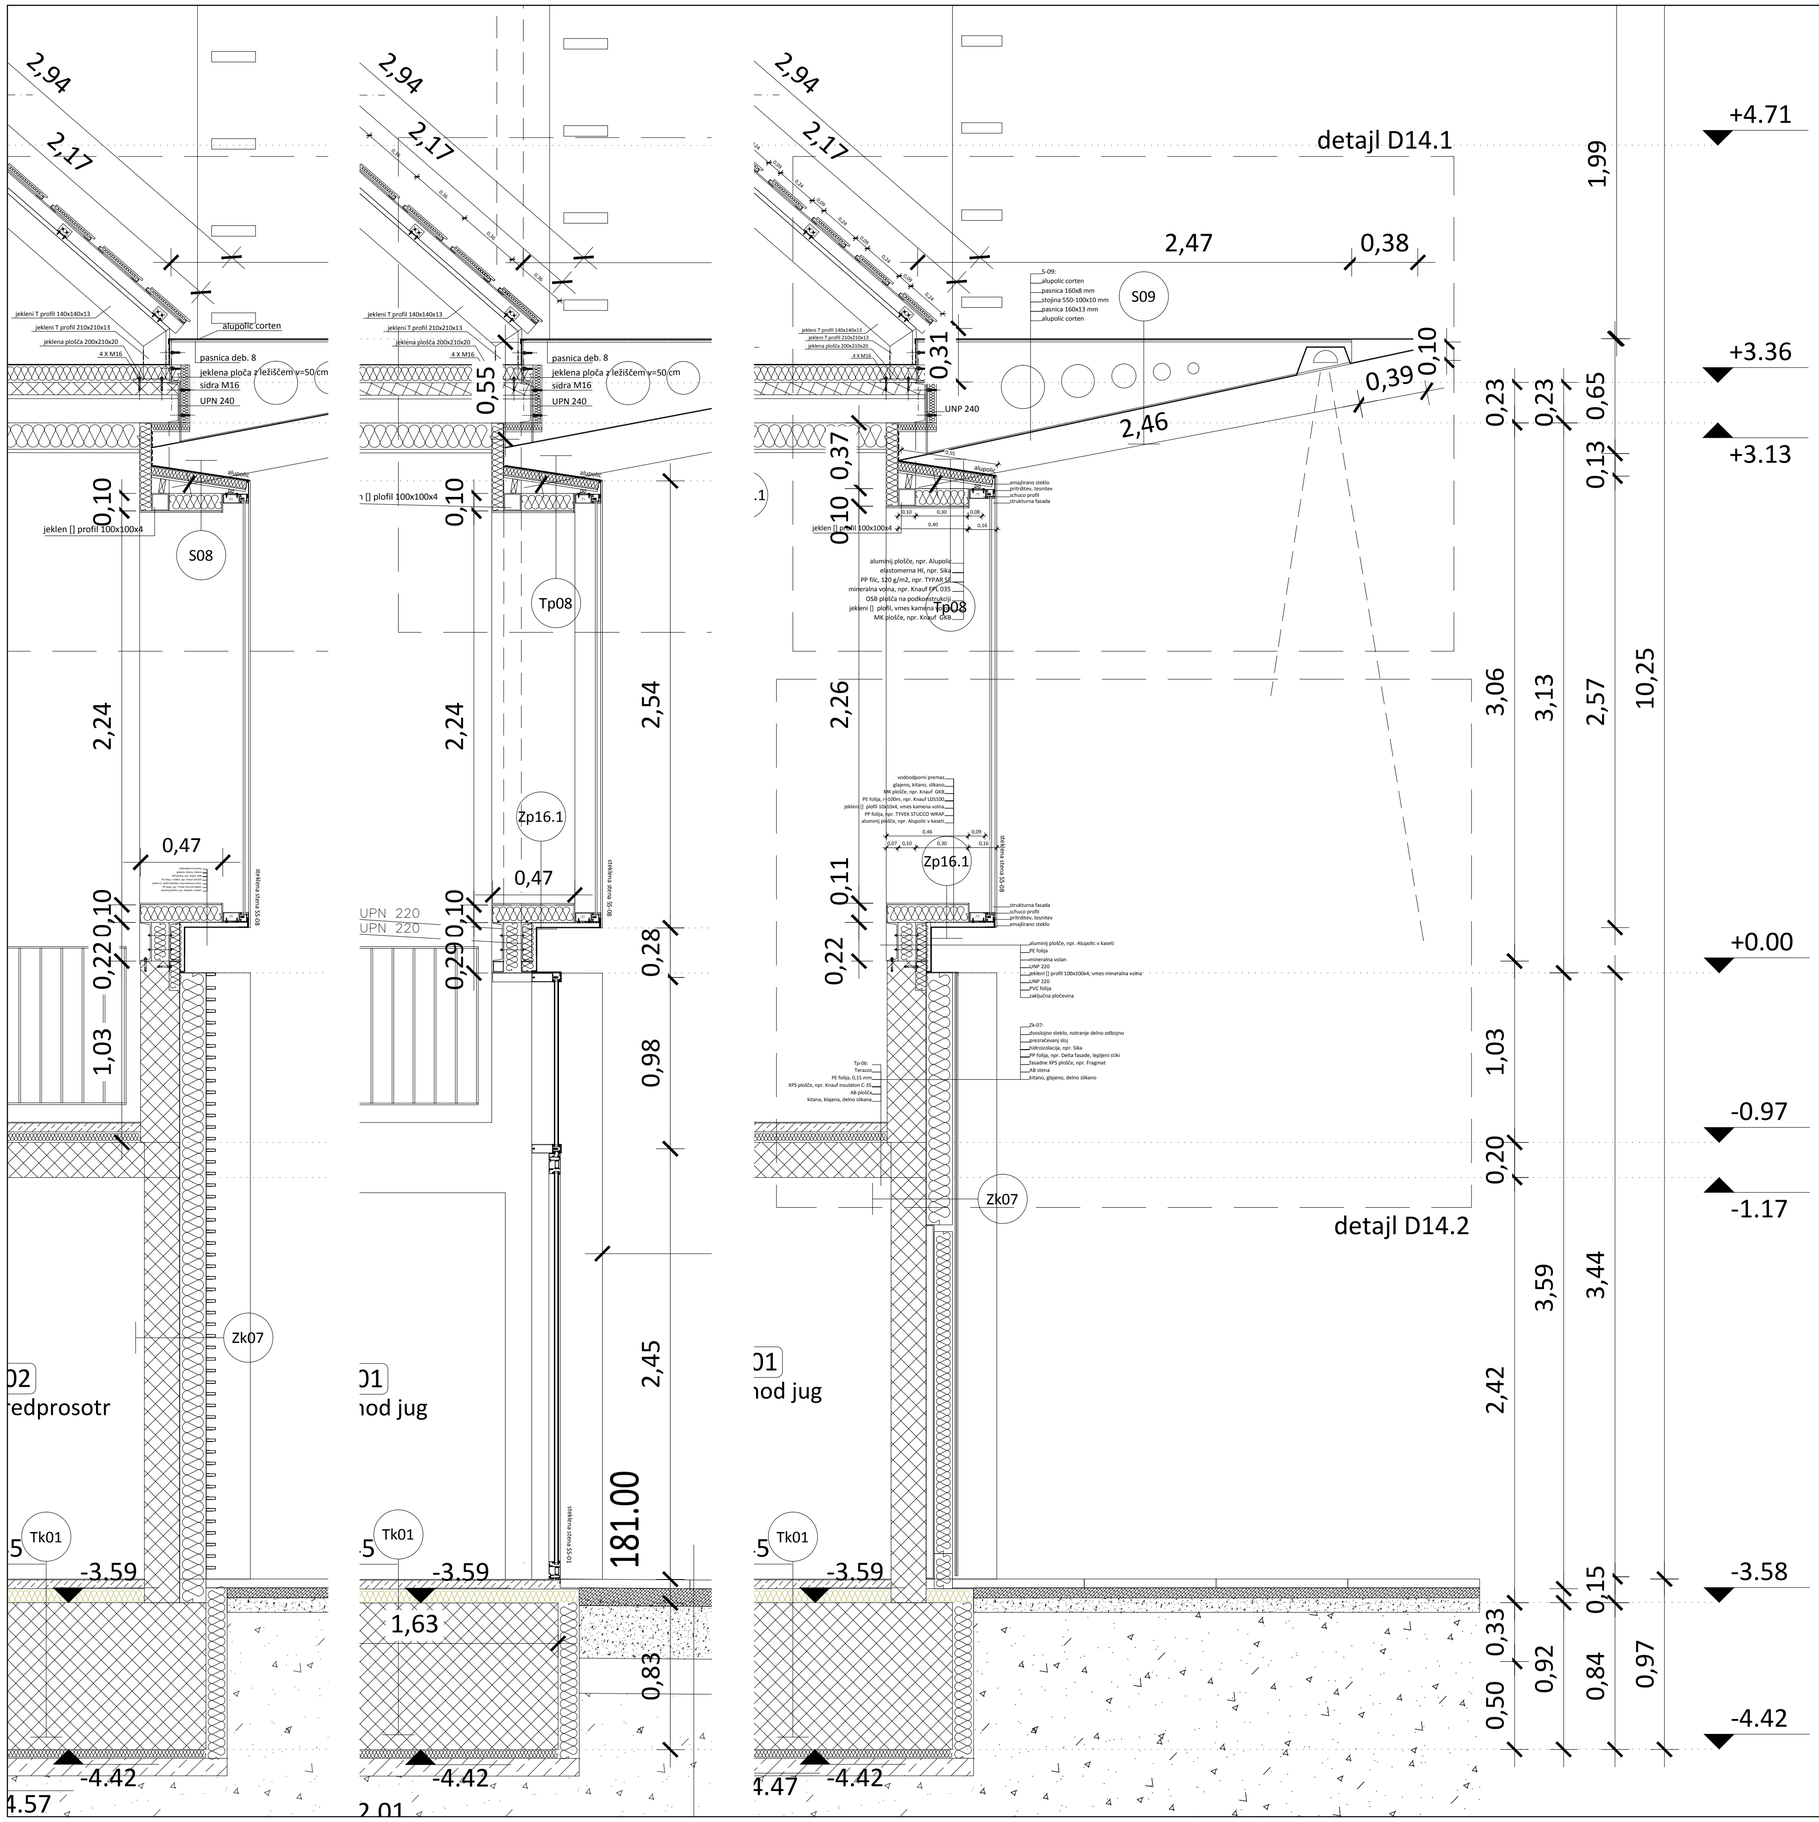

OPOMBE

- V primeru nejasnosti kontaktirati projektanta
- Vse mere in sestave obstoječih konstrukcij preveriti na kraju samem
- Načrt usklajevati z načrti gradbenih konstrukcij, strojnih in električnih instalacij
- Odprtine oken kontrolirati v načrtu fasad
- Višine parapetov so navedene od končnega tlaka
- Kotirana je gradbena odprtina vrat in oken
- Detajle vgradnje dvigal, oken in vrat kontrolirati v projektu dobavitelja
- Detajle fasade, tlakov in stropov kontrolirati v projektu dobavitelja

- ARMIRAN BETON
- OPEČNI ali ZIDAKI IZ PENOBETONA
- PUSTI BETON ali BETONSKI ZIDAKI
- KAMEN
- STENA IZ MAVČNO KARTONSKIH PLOŠČ
- MINERALNA VOLNA
- EKSTRUDIRANI ali EKSPANDIRANI POLISTIREN
- LEPILO ali IZRAVNALNA MASA
- GRAMOZNO ali PRODNO NASUTJE
- RAŠČEN TEREN ali RODOVITNA ZEMLJA

Projektant / Lead Consultant:
Vodilna mapa / Leading map
Arhitektura / Architecture:
Gradbene konstrukcije / Structural Engineers:

avtor arhitekture / main architect

Studio P i r s s . d.o.o.

Rozmanova ul. 13 tel +386.01.230.30.44
1000, Ljubljana fax +386.01.230.30.45
sandi.pirs@siol.net

podizvajalec / subcontractor

investitor / client

Mestna občina
Novo mesto

Urad za razvoj in investicije tel.: 07 / 39 39 202
Seidlova cesta 1 fax: 07 / 39 39 208
8000 Novo mesto

vodja projekta / project leader

Studio P i r s s . d.o.o.

OZNAKA / NOTE	OPIS / DESCRIPTION	DATUM / DATE

IME PROJEKTA/ NAME OF PROJECT

UREDITEV MESTNE TRŽNICE

±0,00 = 184.45m.n.v.

ODGOVORNI VODJA PROJEKTA / RESPONSIBLE HEAD OF PROJECT ZAPS Št.

ODGOVORNI PROJEKTANT / RESPONSIBLE DESIGNER ZAPS Št.
SANDI PIRŠ, univ.dipl.inž.arh. A-1344

ŠTEVILKA PROJEKTA / NO. OF DESIGN
05-2012 PZI

PROJEKTANT / DESIGNER ZAPS Št.
DAMJAN PIRC, univ.dipl.inž.arh. ZAPS-1567

ŠTEVILKA NAČRTA / NO. OF PLAN
05-2012

FAZA PROJEKTA / P. PHASE
PZI

PROJEKTANT / DESIGNER ZAPS Št.

NAČRT / PLAN
Arhitektura

IZDELOVALEC RISBE/DRAFTSPERSON
DAMJAN PIRC, univ.dipl.inž.arh., JANEZ GAČNIK, abs.arh.,

RISBA / DRAWING
FASADNI PAS JUG

GLAVNO MERILO/ MAIN SCALE
1:20

ŠTEVILKA RISBE / NO. OF DRAWING
12.2

DATUM / DATE
JANUAR 2014