


Tip vrat: V-10.1-C4

SKICA VRAT, 1:20:

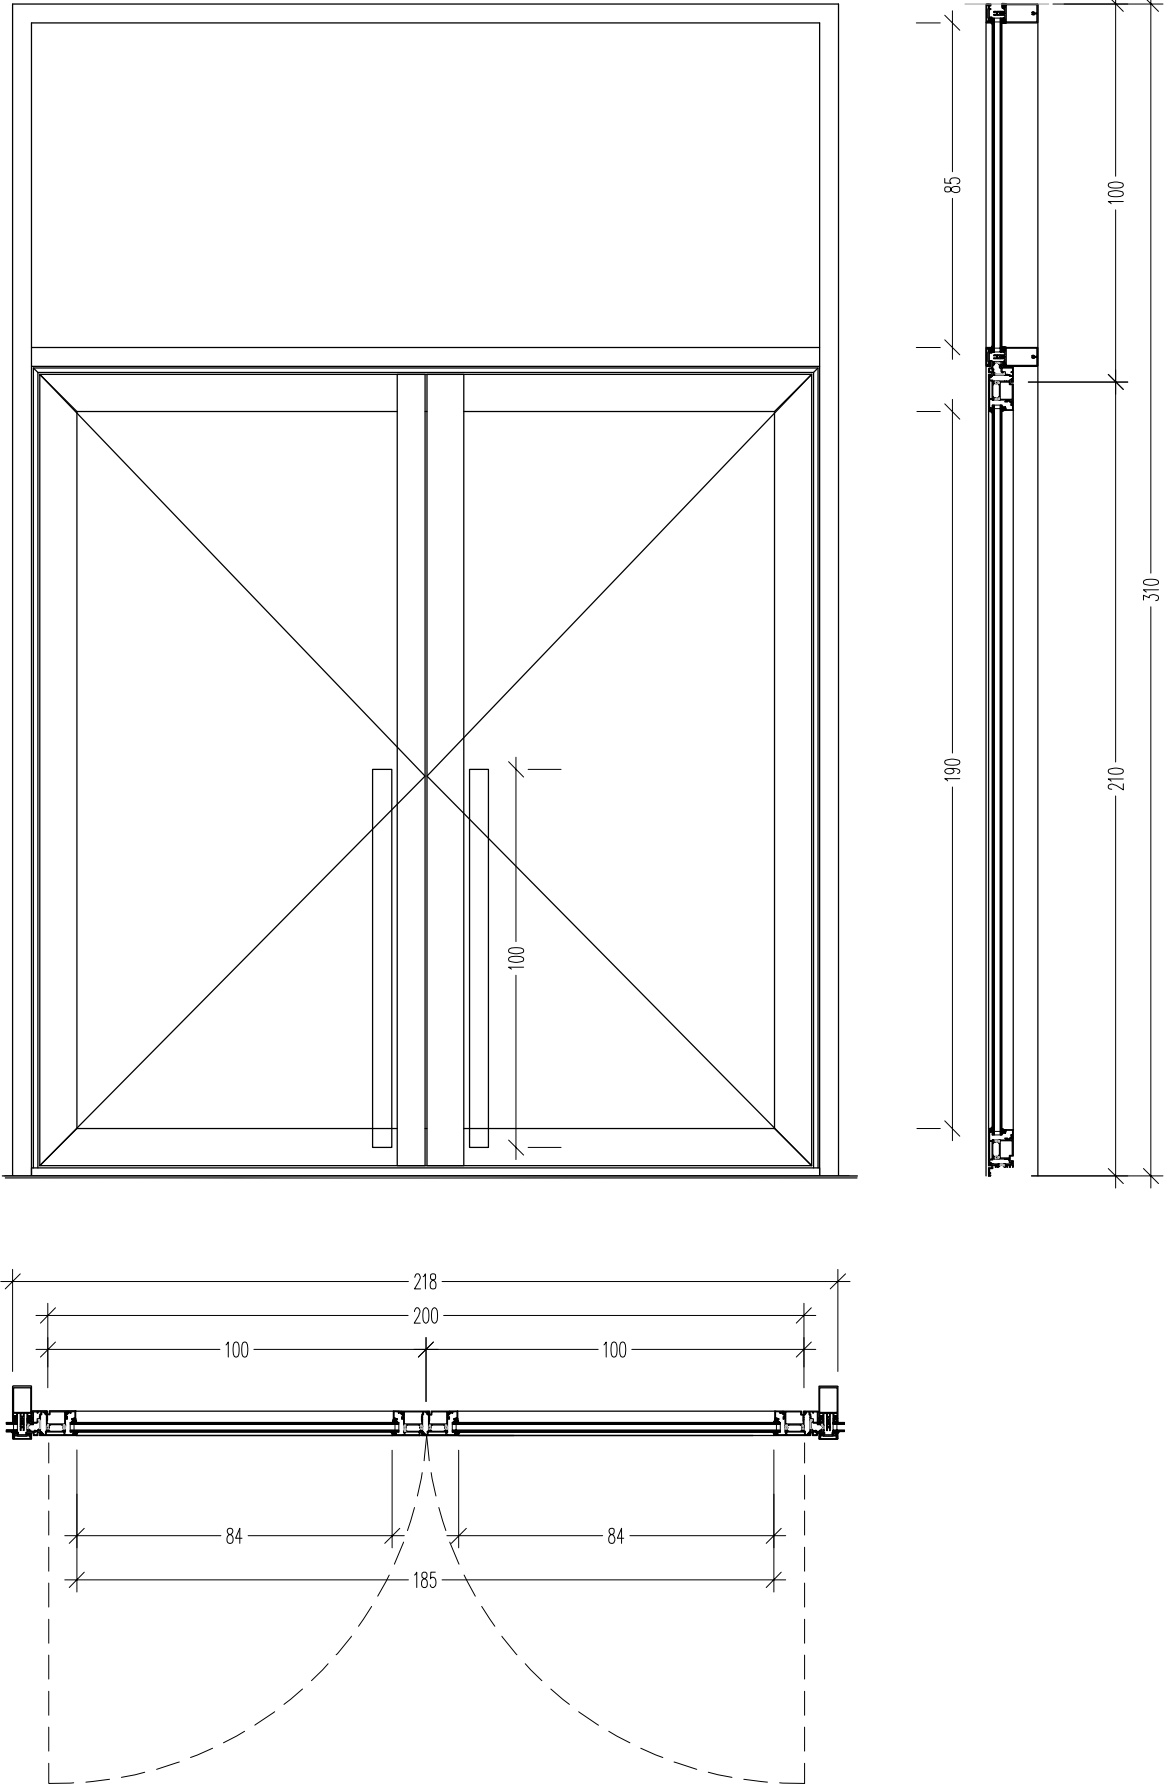

| | | | |
|--|--|------------------------------|--------------|
| VRSTA VRAT | | kovinska, dvokrilna | |
| ODPIRANJE | | | desno: 2 kom |
| VGRADNJA | | | |
| SVETLA MERA STENE (gradbena mera) | | 218 x 218 cm | |
| SVETLA MERA PREHODA (mizarska mera) | | 100+100 x 210+100 cm | |
| DEBELINA STENE | | 10 cm | |
| PODBOJ | | slepi opaž, montaža z vijaki | |
| MATERIALI | | POVRŠINSKA OBDELAVA | BARVA |
| PODBOJ | aluminijasta pločevina | prašno barvano | RAL 7016 |
| KRILO | aluminijasta pločevina | prašno barvano | RAL 7016 |
| POLNILO | krilo: 2x zasteklitev 84/190 cm, nadsvetloba: zasteklitev 185/85 cm; | | |
| | Alu vrata (Uw=1,3) (kaljeno lepljeno steklo, prozorno) | | |
| OPREMA | tečaji s krogličnimi ležaji, kljuka iz legiranega [] jekla, oblike valja dolžine 100 cm, s kratkim ščitom, garnitura kljuke za profilni cilinder, panik ključavnica, "jeziček" lahko odmaknemo tudi s ključem "vzvod" ; sistemski ključ po projektu, samozapiralo C4; ozka pripira, pogrezljivo talno tesnilo; izolacijsko varnostno kaljeno steklo, Ug=1,0 W/m2K, PVC distančnik, sestava glede na velikost stekla (po statiki) | | |
| DODATKI | ozka pripira, pogrezljivo talno tesnilo | | |
| ZAHTEVANI CERTIFIKATI | | | |
| OGNJEVARNOST (po SIST EN 13501-1) | | - | |
| SAMOZAPIRALO | | C4 | |
| TOPLOTNA IZOLATIVNOST | | razred 2 | |
| ZVOČNA IZOLATIVNOST (po DIN ISO717-1) | | - | |
| OPOMBE | | | |
| Pred naročilom in izdelavo obvezna kontrola na objektu in izvedba predizmer! | | | |
| Pri stenah š>10 cm se vrata lahko montirajo z naslonom na steno. | | | |