


Tip vrat: V-13-drsna

SKICA VRAT, 1:20:

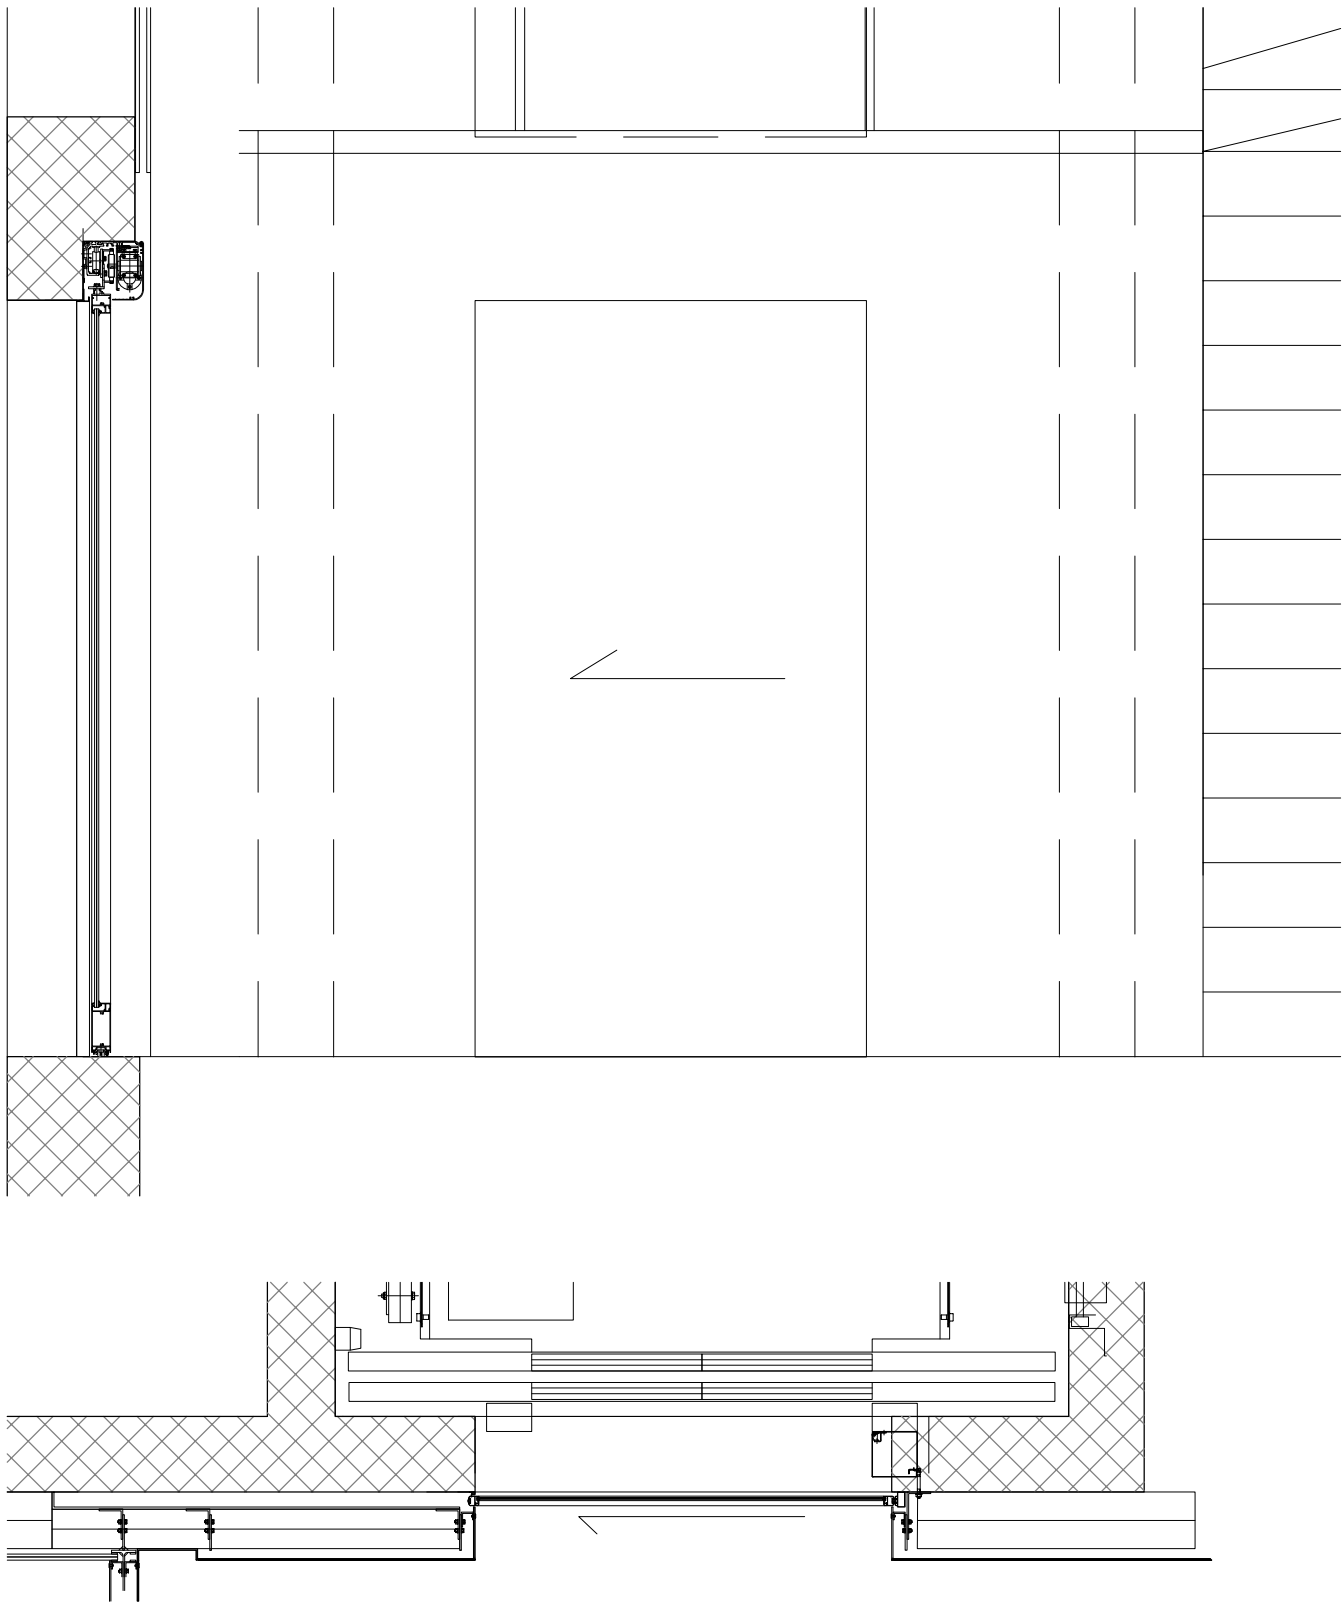

VRSTA VRAT		kovinska, drsna	
ODPIRANJE			desno: 1 kom
VGRADNJA			
SVETLA MERA STENE (gradbena mera)		128 x 218 cm	
SVETLA MERA PREHODA (mizarska mera)		110 x 210 cm	
DEBELINA STENE		10 cm	
PODBOJ		tipska podkonstrukcija	
MATERIALI		POVRŠINSKA OBDELAVA	BARVA
PODBOJ	aluminijasta pločevina	prašno barvano	RAL 7016
KRILO	aluminijasta pločevina	prašno barvano	RAL 7016
POLNILO	kajjeno steklo		
OPREMA	po projektu izbranega vratnega elementa		
DODATKI			
ZAHTEVANI CERTIFIKATI			
OGNJEVARNOST (po SIST EN 13501-1)		-	
SAMOZAPIRALO		C0	
TOPLOTNA IZOLATIVNOST		-	
ZVOČNA IZOLATIVNOST (po DIN ISO717-1)		-	
OPOMBE			
Pred naročilom in izdelavo obvezna kontrola na objektu in izvedba predizmer!			
Pri stenah š>10 cm se vrata lahko montirajo z naslonom na steno.			