
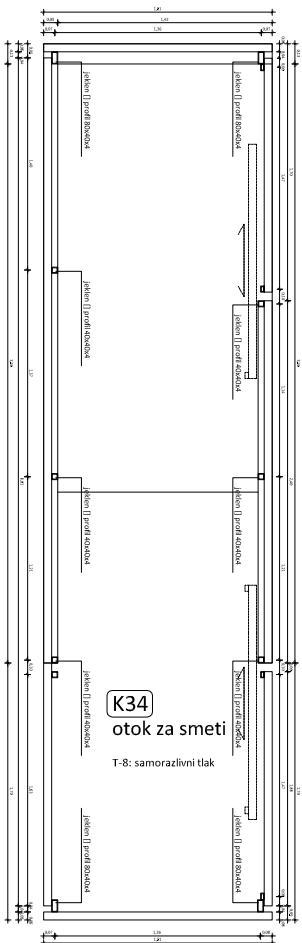
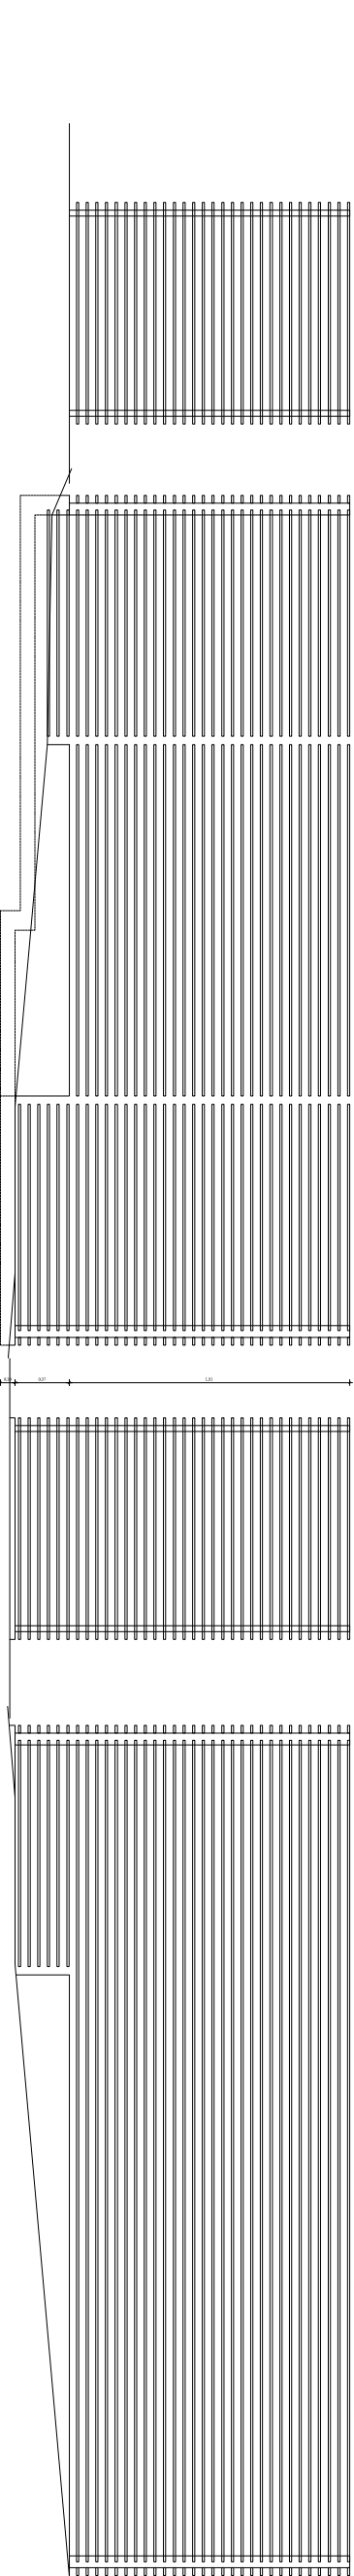


Mrežna stena MS-02

SKICA STEKLENE STENE, 1:50

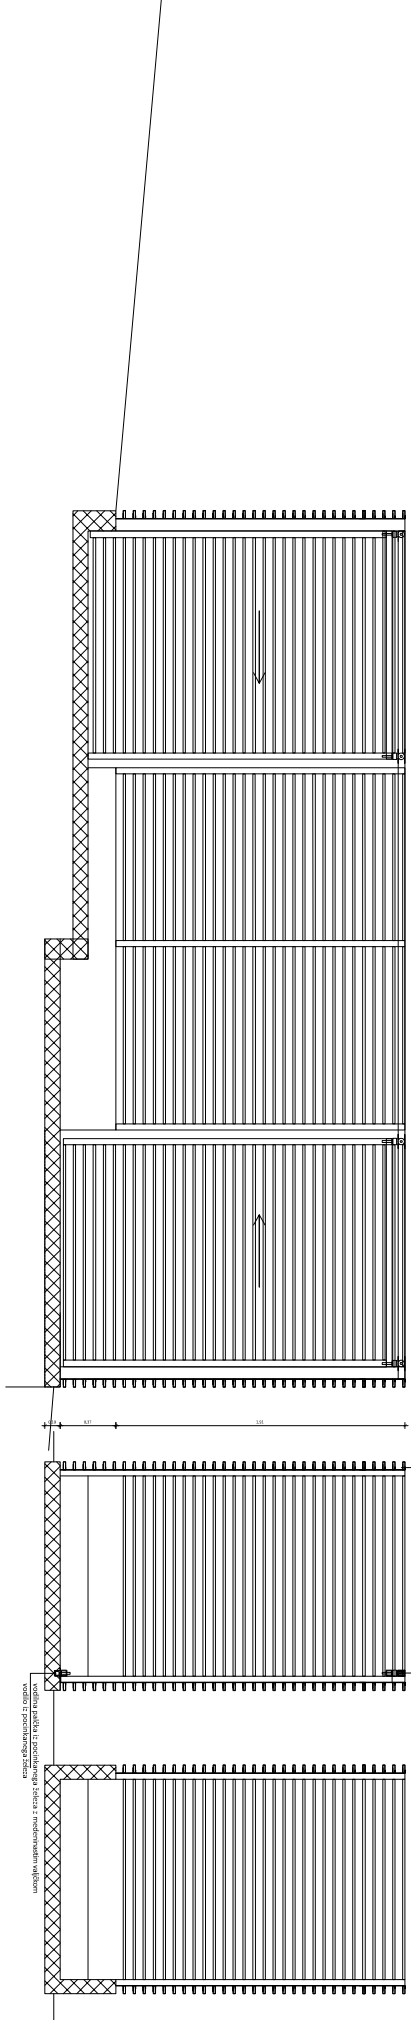

OPOMBA

Pred naročilom in izdelavo obvezna kontrola na objektu in izvedba predizmer!