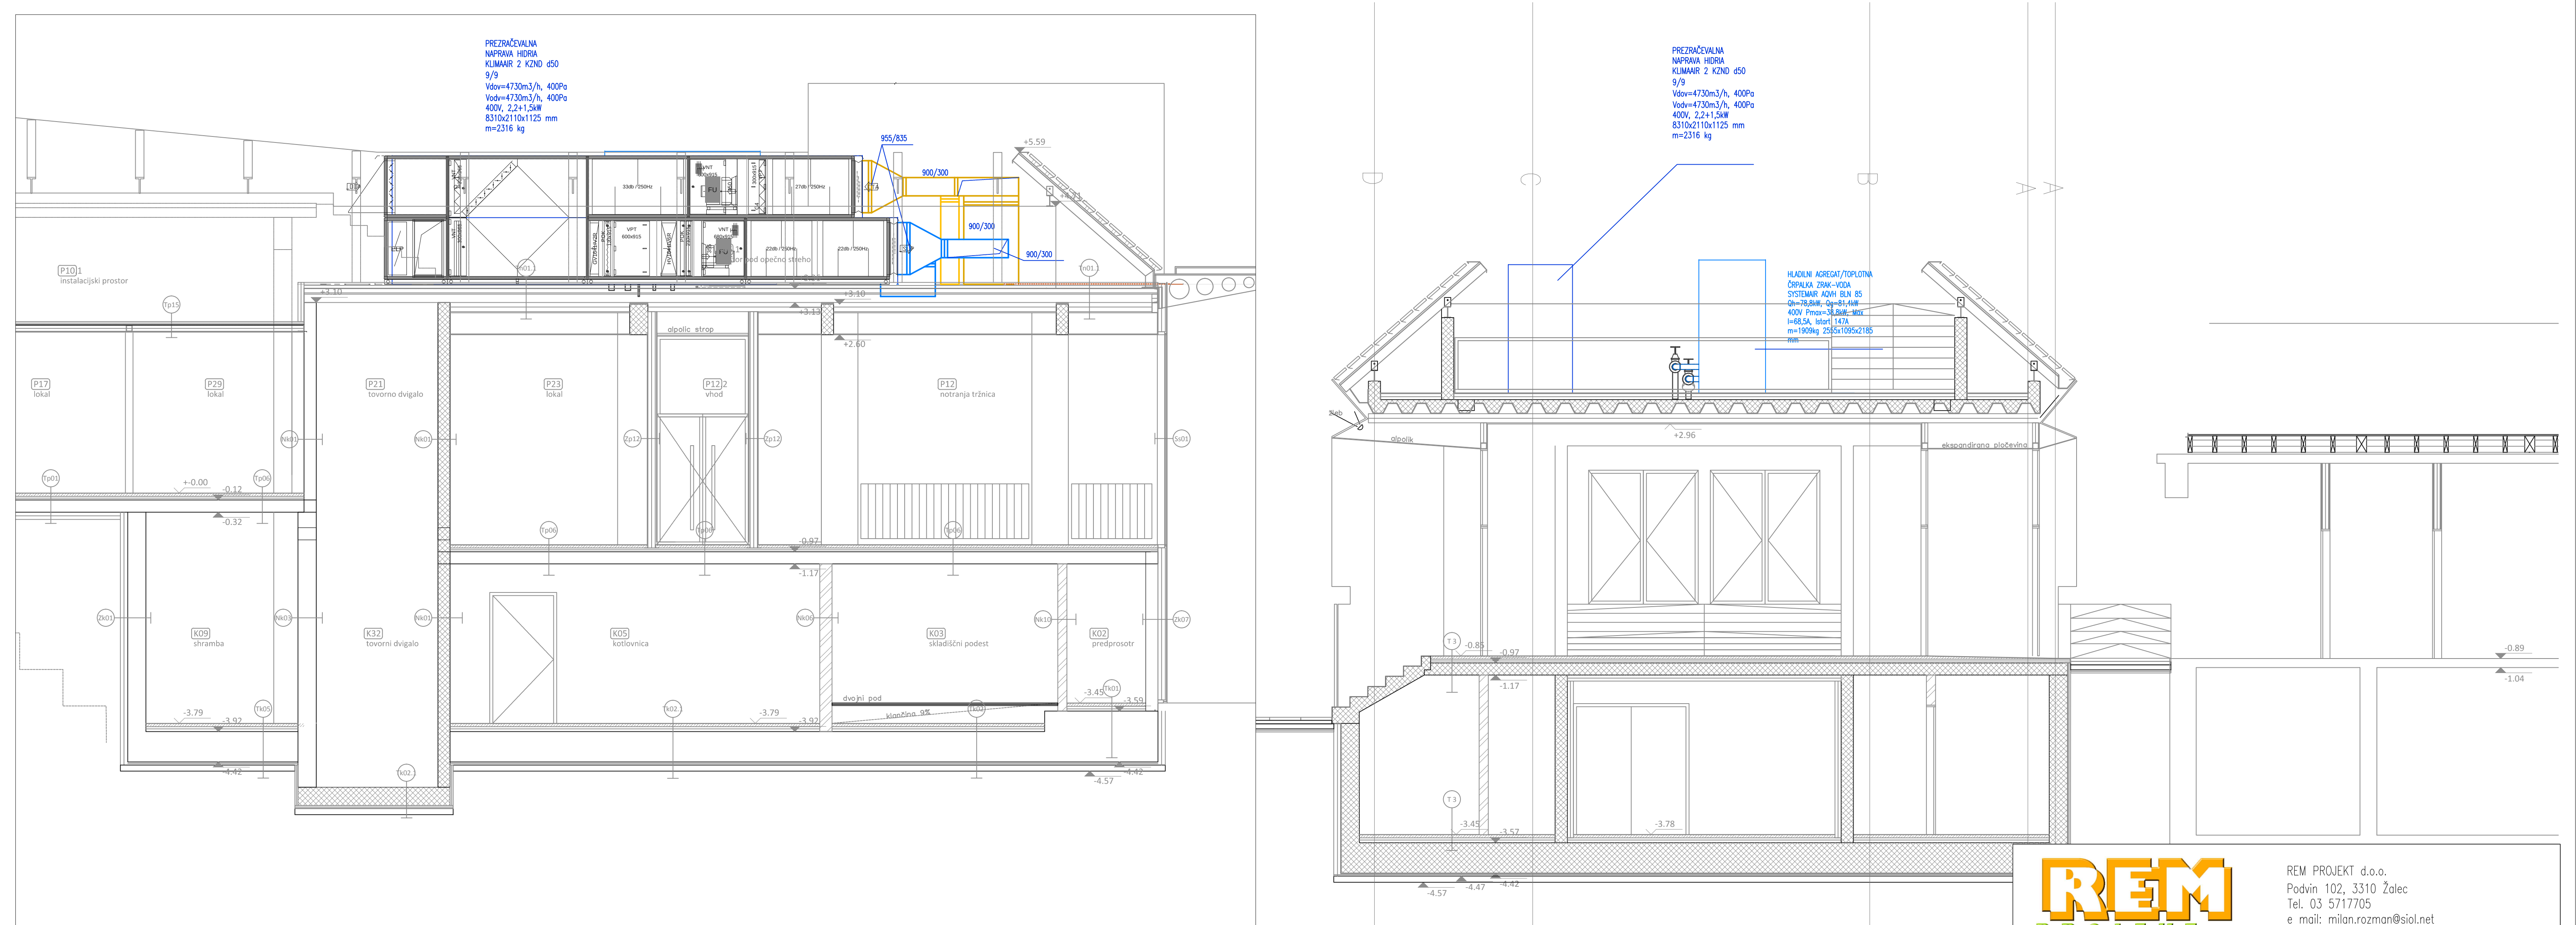

PREREZ A–A
1:100

REM PROJEKT d.o.o.
Podvin 102, 3310 Žalec
Tel. 03 5717705
e mail: milan.rozman@siol.net

Št.	SPREMEMBA	OPIS SPREMEMBE	IME	DATUM

INVESTITOR: MESTNA OBČINA NOVO MESTO, Seidlova cesta 1, Novo Mesto		MERILO: 1:100	ŠT. PROJEKTA:
NAZIV OBJEKTA: PRENOVA MESTNE TRŽNICE V NOVEM MESTU S PRIPADAJOČO KOMUNALNO IN PROMETNO UREDITVIJO		VRSTA PROJEKTA: PZI	ŠT. NAČRTA: REM – 46/2012
VRSTA NAČRTA: NAČRT STROJNIH INŠTALACIJ IN STROJNE OPREME "5"		VSEBINA: PREREZI SKOZI STREHO, OGREVANJE IN HLAJENJE, PREZRAČEVANJE	
IDEN.ŠT.: S–0082	ODGOVORNI PROJEKTANT: Maksimiljan ROZMAN u.d.i.s.	PODPIS:	DATUM PODPISA:
IDEN.ŠT.:	PROJEKTANT / OBDELOVALEC:	PODPIS:	
DATUM IZDELAVE: Januar 2014	ŠT.RISBE: 10	List št. od listov	

PREPOVEDANO NEPOOBLAŠČENO KOPIRANJE IN UPORABA PROJEKTA BREZ DOVOLJENJA PROJEKTANTA