



KARAKTERISTIČNI PREČNI PREREZ

MUZEJSKA ULICA

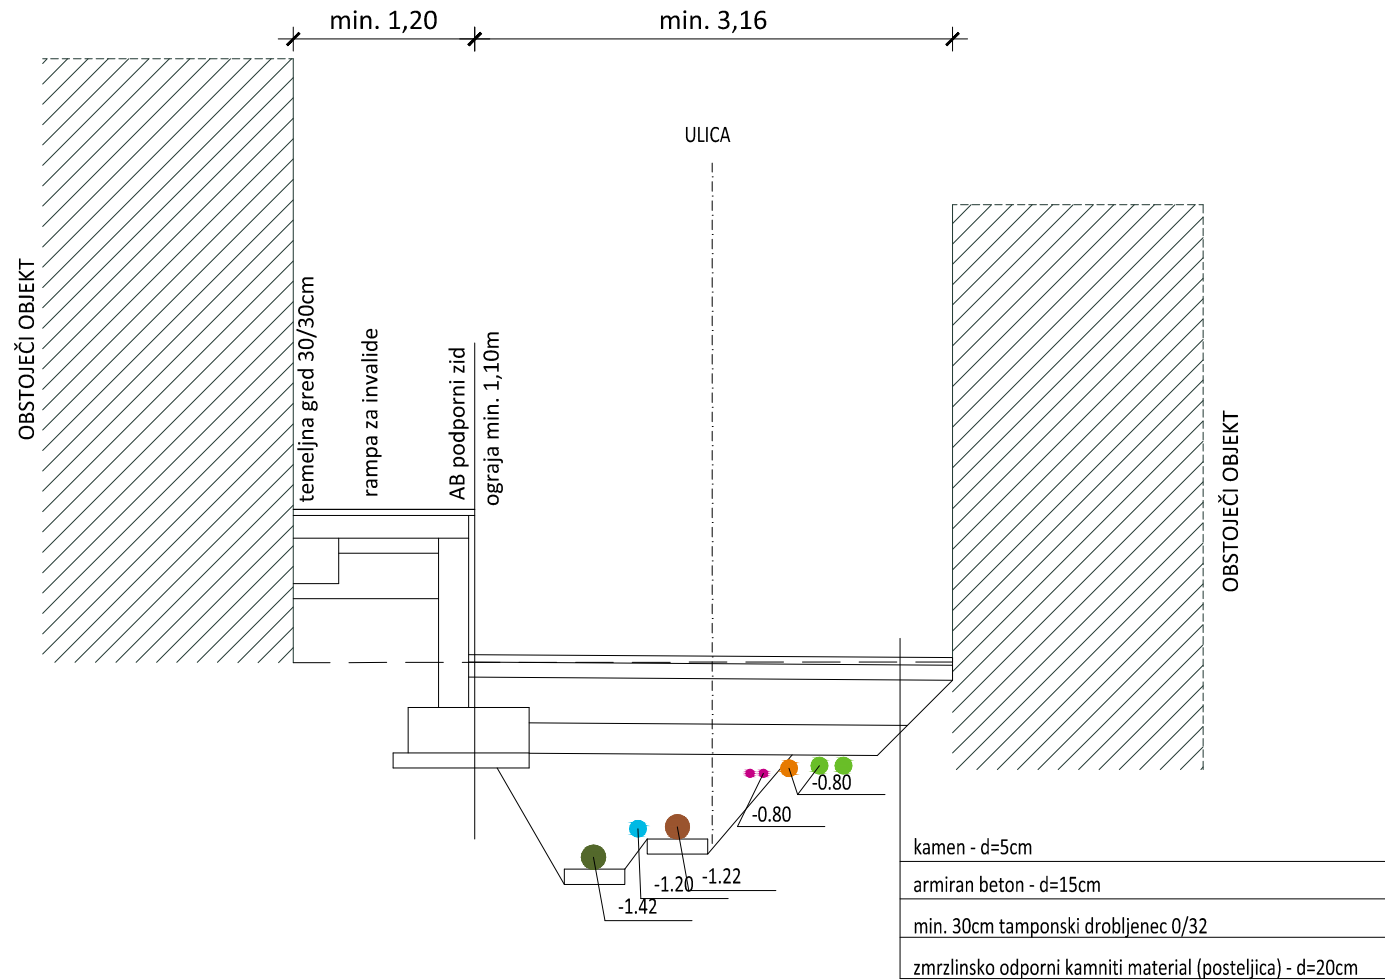


KARAKTERISTIČNI PREČNI PREREZ

CESTE JP 799428

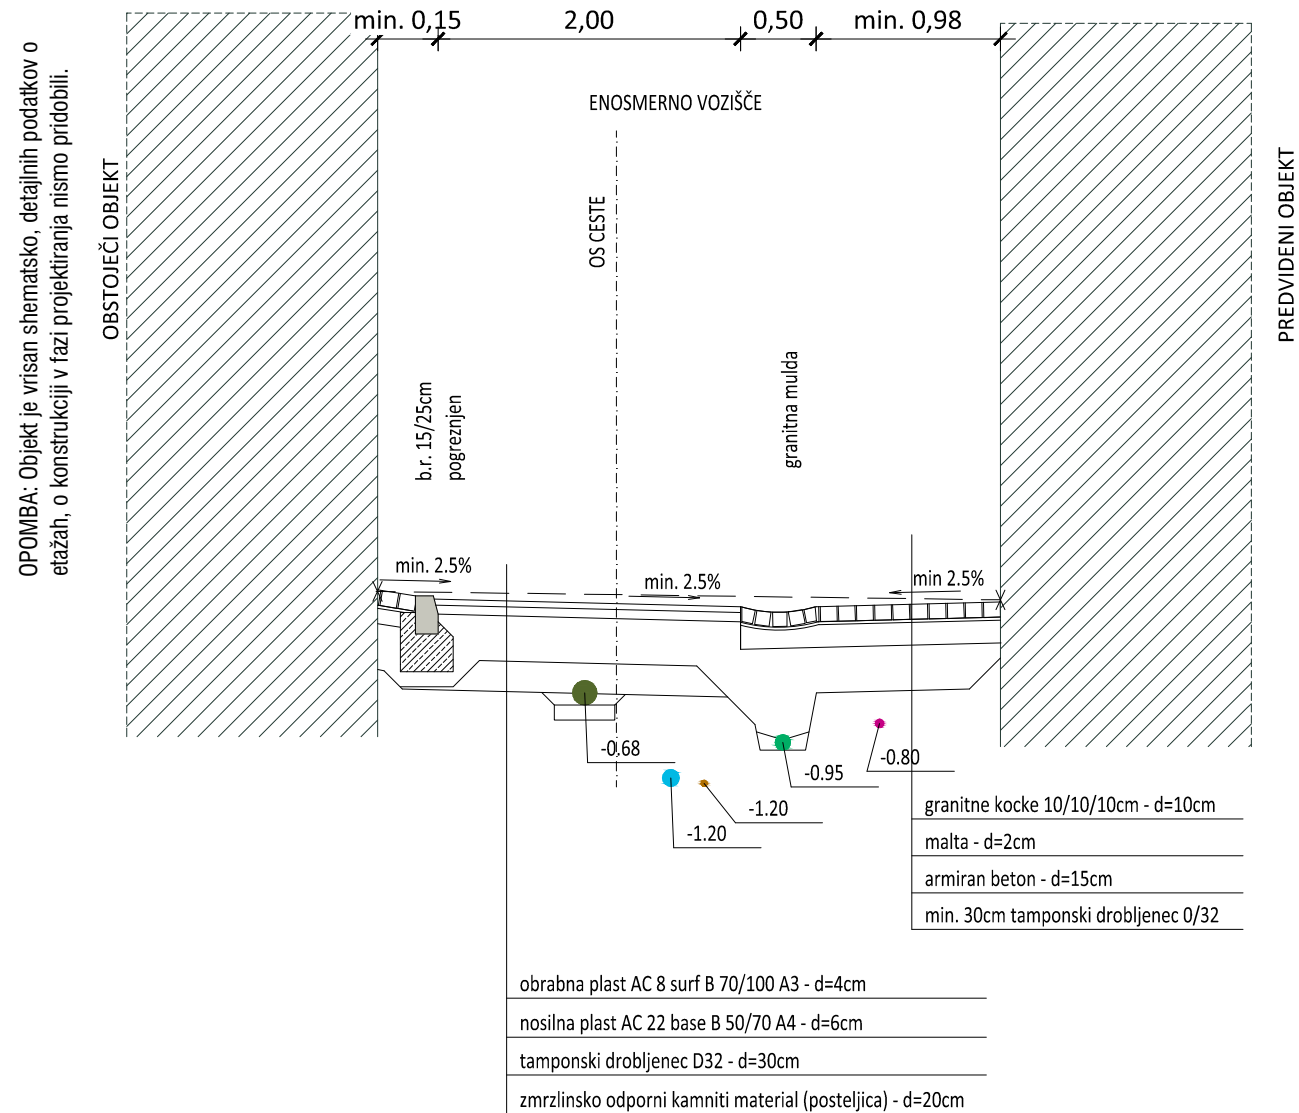

KARAKTERISTIČNI PREČNI PREREZ

PREŠERNOVA ULICA

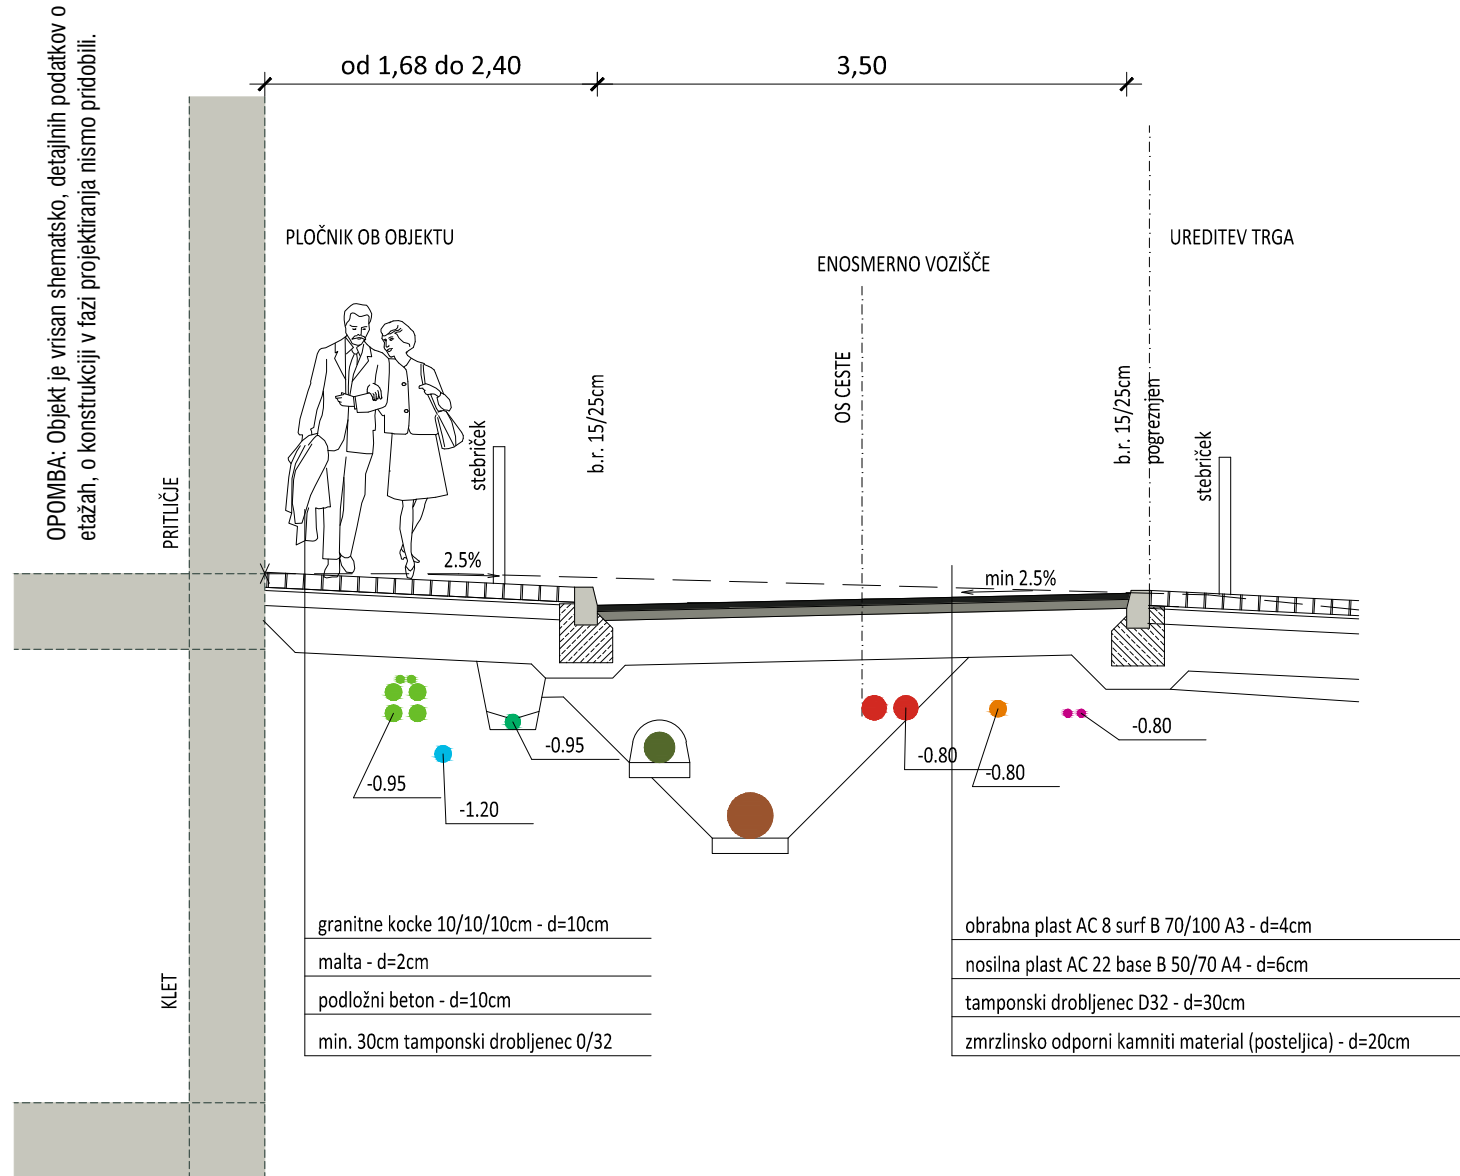

- LEGENDA:
- PE DRENAŽNA CEV
  - ELEKTRIKA
  - ODPADNA KANALIZACIJA
  - PADAVINSKA KANALIZACIJA
  - PLINOVOD
  - T2
  - TELEKOM
  - TELEMACH
  - VODOVOD
  - T2 OBSTOJEČE

OPOMBA:

NA STIKU PLOČNIKA Z OBSTOJEČIMI OBJEKTI JE PO POTREBI POTREBNO IZVESTI OBNOVO HIDROIZOLACIJE, UPOŠTEVATI PREDHODNO ČIŠČENJE IN POPRAVILNO OBSTOJEČEGA ZIDU ALI TEMELJA. FUGE OB OBJEKTU SE ZAPOLNIJO S TRAJNO ELASTIČNIM KITOM ODPORNIM PROTI ATMOSFERSKIM VPLIVOM, NAFTNIM DERIAVTOM, STARANJU IN UV ŽARKOM. UPOŠTEVANA JE POVPREČNA VIŠINA DO 50cm. V PRIMERU POŠKODB SE IZVEDE OBNOVA COKLA OBSTOJEČEGA OBJEKTA VKLJUČNO S PREDHODNIM ČIŠČENJEM, IZVEDBO KLASIČNEGA FASADNEGA OMETA V STRUKTURI OBSTOJEČIH COKLOV TER FINALNO BARVANJE COKLA V BARVI OBSTOJEČEGA COKLA. IZVAJALEC PRED IZVEDBO DETAJLNO EVIDENTIRA STANJE OBJEKTOV (SLIKOVNO GRADIVO), PRAV TAKO SE IZDELA POSNETEK STANJA PO KONČANI IZVEDBI (SLIKOVNO GRADIVO).

VSA INFRATSRUTKURA SE POLAGA PO NAVODILIH UPRAVLJALCEV IN V SKLADU Z IZDELANO PROJEKTNO DOKUMENTACIJO.

OPOMBA: Vse mere kontrolirati na terenu

Vrsta projekta:		<div><div>DURAS</div><div>PROJEKTIRANJE</div></div>			
3.3. NAČRT ZUNANJE UREDITVE					
Saša Ljubec s.p., Volkmerjeva cesta 22, 2250 Ptuj GSM:040/ 382 644, E:info@duras.si					
Vrsta projekta: PZI	Lokacija objekta: Novo Mesto				
Vsebine risbe:					
KARAKTERISTIČNI PREČNI PREREZ					
Odgovorni projektant: Lea Aracki, d.i.g., G-3634		Obdelala: Saša Ljubec			
Št. izvoda:	Št. projekta: 05 - 2012	Št. načrta: SM-12/2013-ZU	Datum: januar 2014	Merilo: 1:50	Oznaka: 8-1