


OPOMBA: Objekt je vrisan shematsko, detaljnih podatkov o etažah, o konstrukciji v fazi projektiranja nismo pridobili.

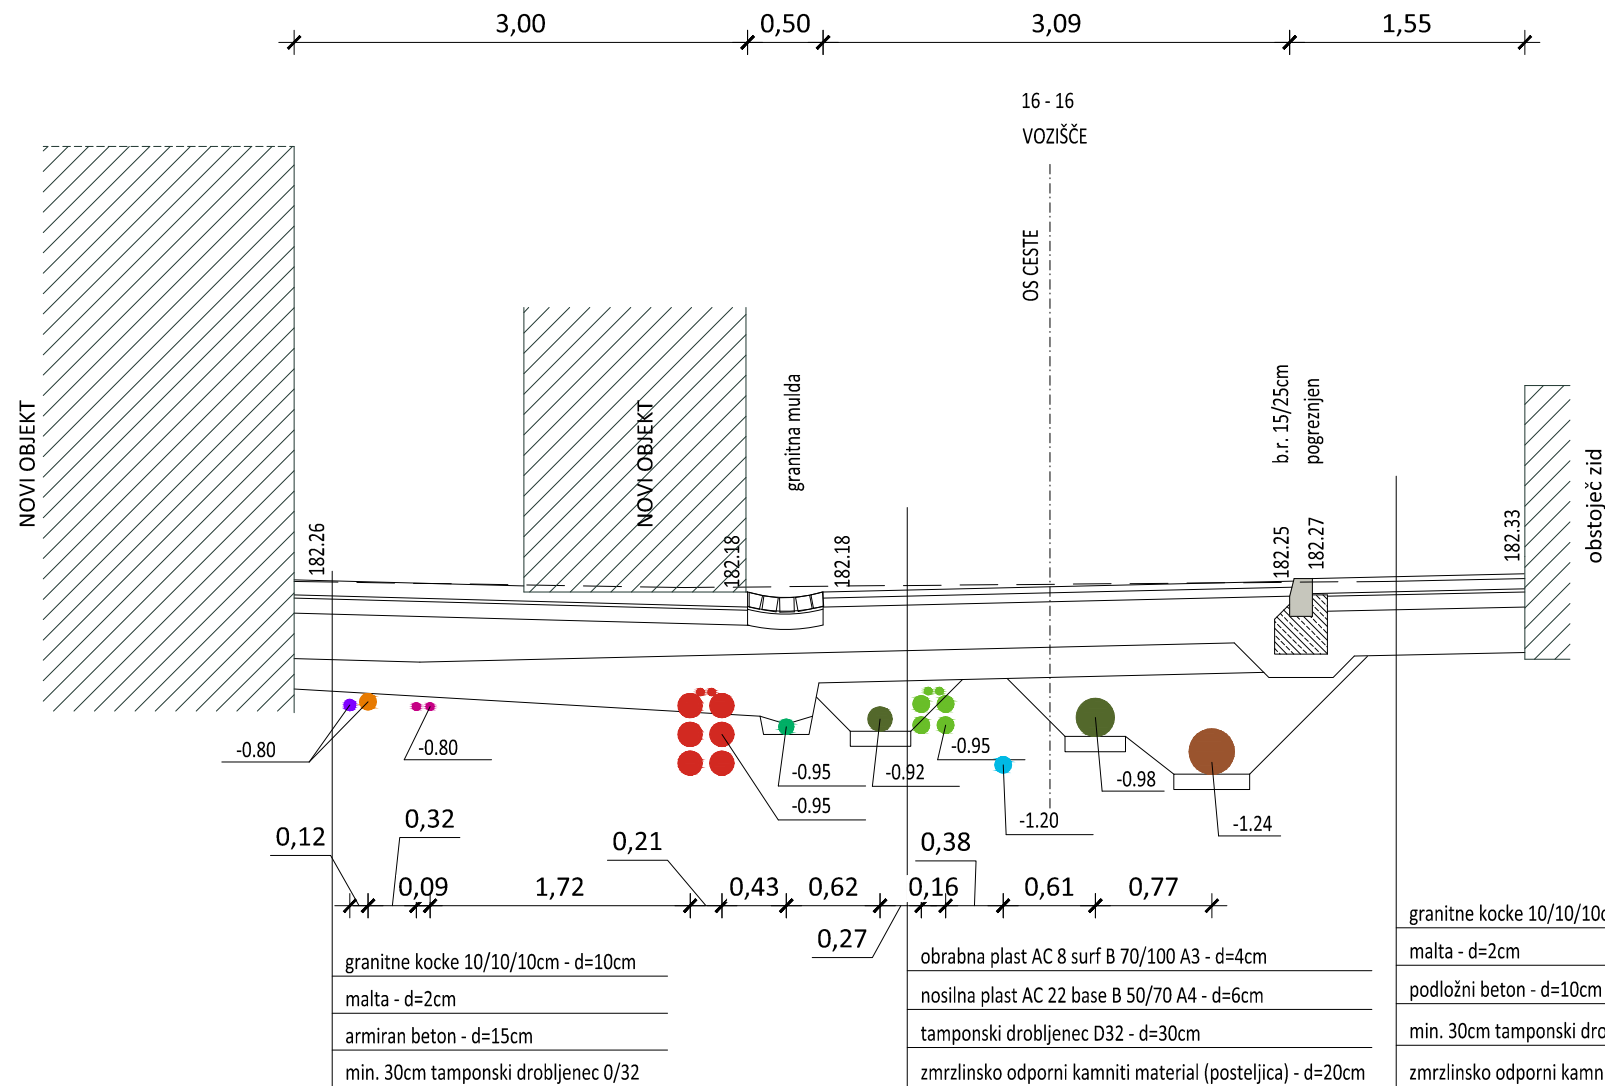

OPOMBA: Objekt je vrisan shematsko, detaljnih podatkov o etažah, o konstrukciji v fazi projektiranja nismo pridobili.

LEGENDA:

- PE DRENAŽNA CEV
- ELEKTRIKA
- ODPADNA KANALIZACIJA
- PADAVINSKA KANALIZACIJA
- PLINOVOD
- T2
- TELEKOM
- TELEMACH
- VODOVOD
- T2 OBSTOJEČE

OPOMBA: Vse mere kontrolirati na terenu

Vrsta projekta:		<div><div>DURAS</div><div>PROJEKTIRANJE</div></div>			
3.3_NAČRT ZUNANJE UREDITVE					
Saša Ljubec s.p., Volkmerjeva cesta 22, 2250 Ptuj GSM:040/ 382 644, E:info@duras.si					
Vrsta projekta:  PGD - 2. dopolnitev		Lokacija objekta:  Novo Mesto			
Vsebina risbe:  PREREZ - 16					
Odgovorni projektant:  Lea Aracki, d.i.g., G-3634			Obdelala:  Saša Ljubec		
Št. izvoda:	Št. projekta: 05 - 2012	Št. načrta: SM-12/2013-ZU	Datum: januar 2014	Merilo: 1:50	Oznaka: 21