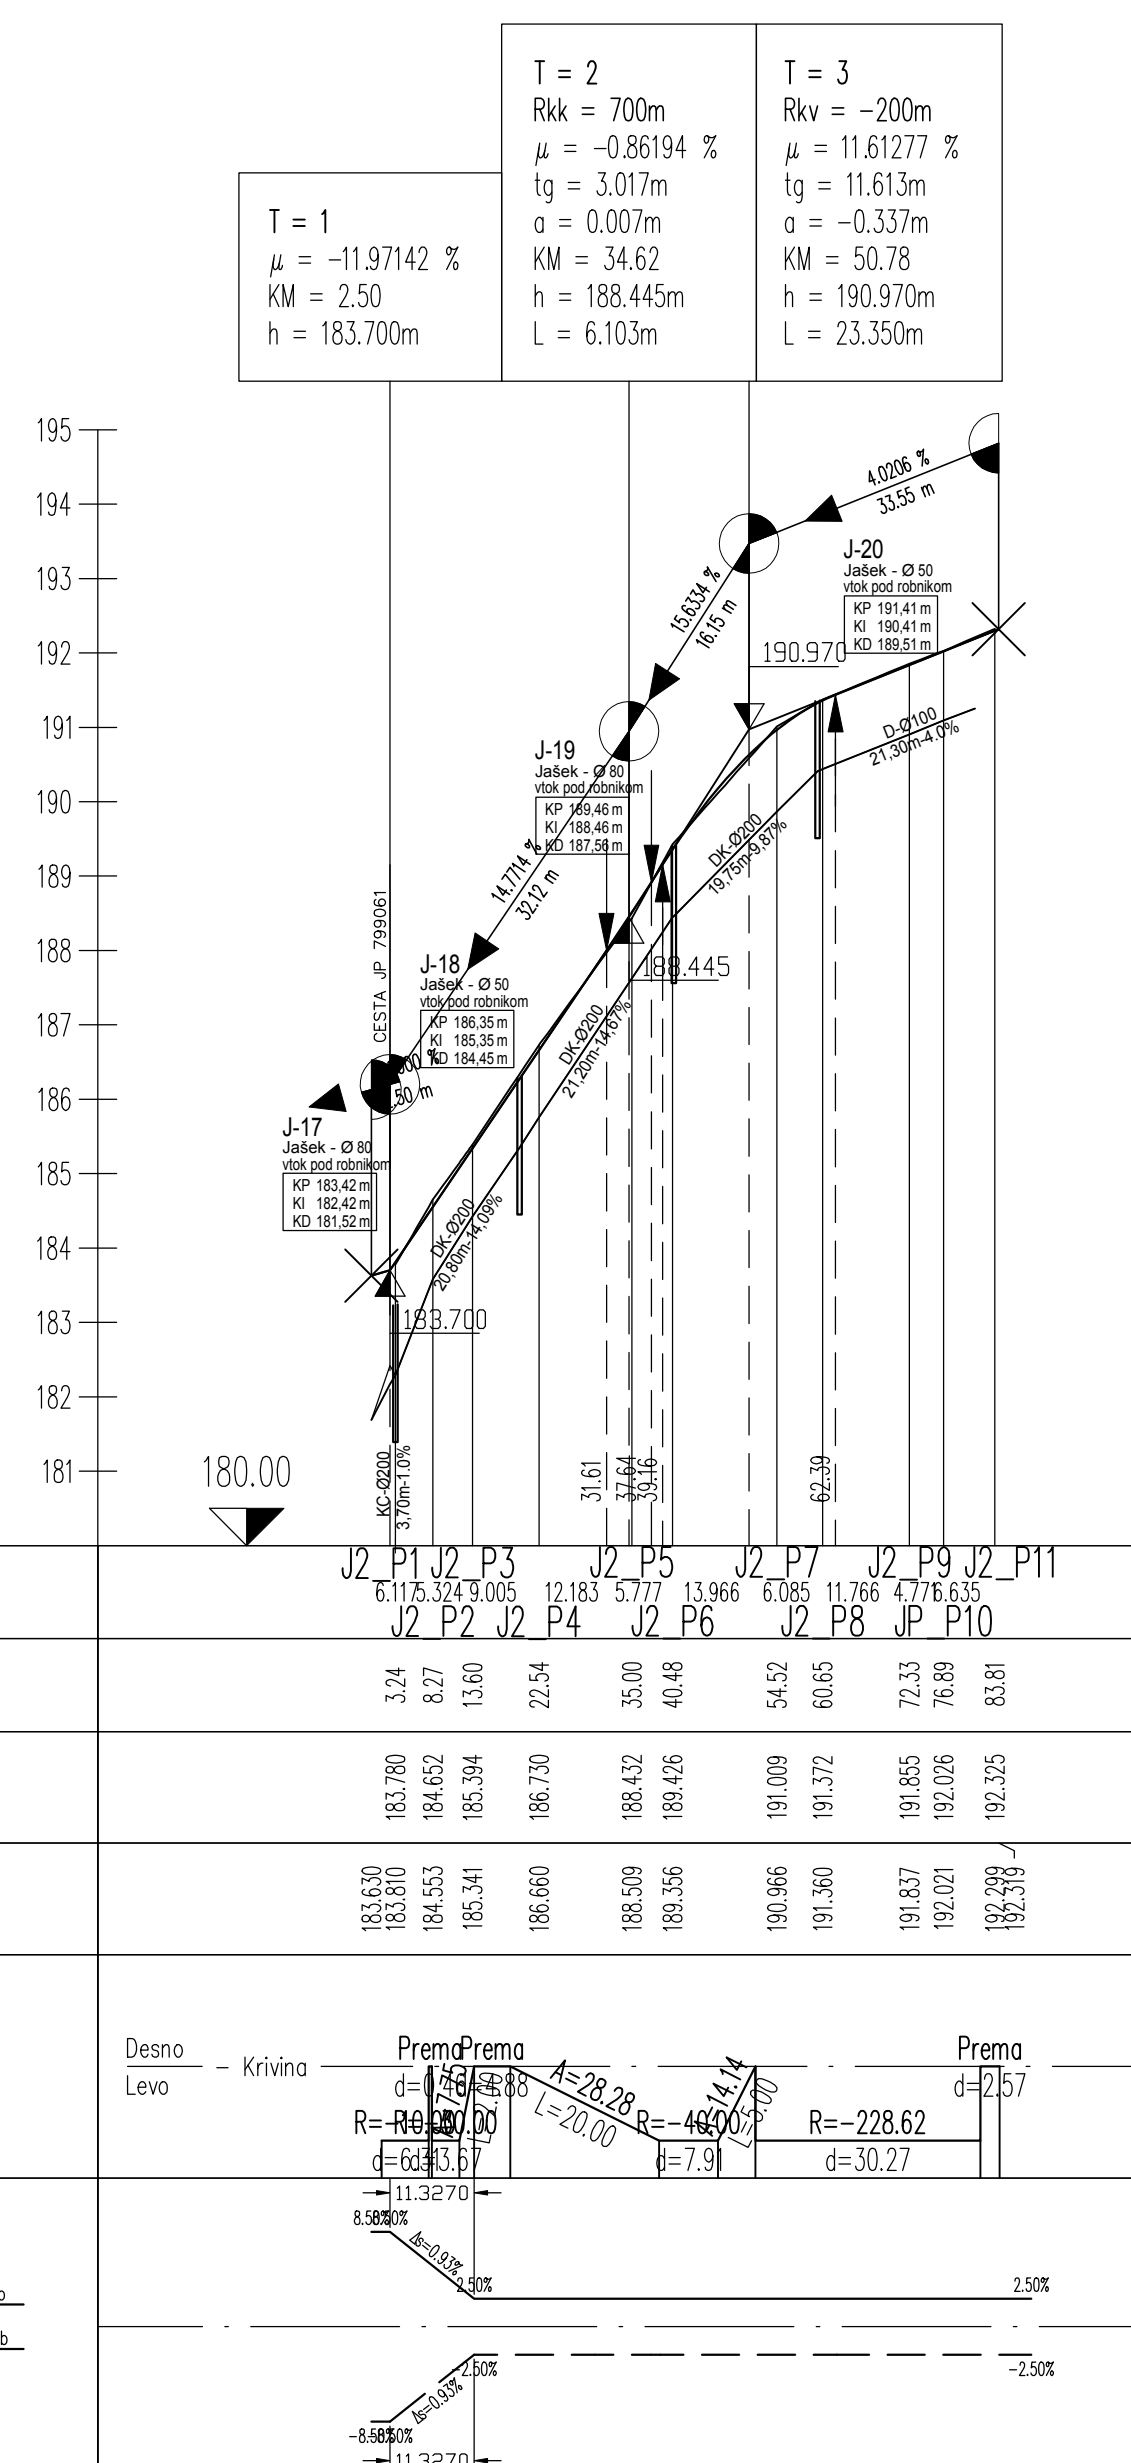
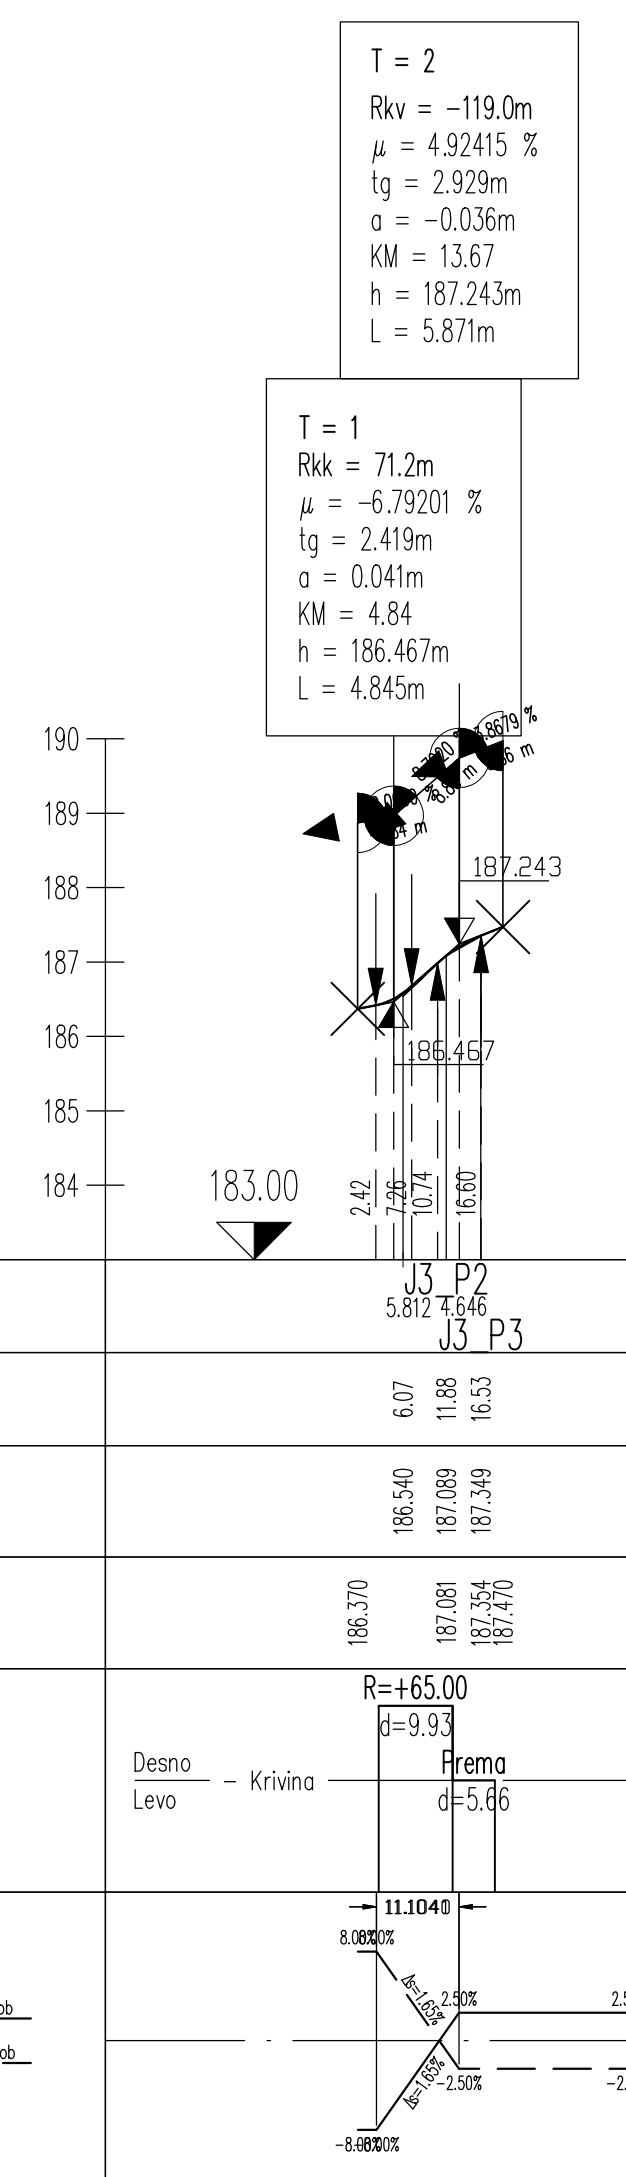

		gradbeno projektiranje in inženjering, d.o.o. Ljudska c. 28, 8300 Novo mesto tel: 07/33 70 730, fax: 07/33 70 731		07/33 70 731	
Naročnik: MESTNA OBČINA Novo mesto, Seidlova cesta 1, 8000 Novo mesto					
Objekt: REKONSTRUKCIJA CESTE JP 799051, PEŠIŠČINSKE CESTNE RAZVILITAJNE IN KOMUNALNE OPREME OD KRIŽIŠČA SEGOVO ULICE, ULMAR GOŠTINE, JAKŠKE IN DO KONCA SLEPE ULICE DRSKA (ŽELEZNIŠKE POSTAJE)					
Lokacija: Novo mesto (Drska)					
Vredn. projekta:		Ima in priloge:		Ident. številka:	
Vredn. projekta:		mag. Mojca Radaković, univ.dipl.inž.grad.		IZS G-1134	
Odg. projektant:		mag. Mojca Radaković, univ.dipl.inž.grad.		IZS G-1134	
Sodelavec:		Marjan Klobušar, inž.grad.		-	
Naslov risbe: VDOLŽNI PREREZ - JP799061					
Prostor za evidentiranje sprememb:					
Vrsta notizbe:					
3/1 NAČRT GRADBENIH KONSTRUKCIJ - CESTA					
Št. projekta:		Št. notizbe:		Datum:	
P-2017/47		C-2017/47		Fazo:	
P-2017/47		marec 2018		PZI	
P-2017/47		marec 2018		Merilo:	
P-2017/47		marec 2018		1:1000/100	
P-2017/47		marec 2018		Št. lista:	
P-2017/47		marec 2018		G.4.1	

[illegible]

OZNAKE PROFILOV	
STACIONAŽE	
KOTE TERENA	
KOTE NIVELETE	
PREME IN KRIVINE	
PREČNI NAGIBI	

		gradbeno projektiranje in inženjering, d.o.o. Ljubljana c. 28, 8000 Novo mesto tel.: 07(33) 77.630, fax: 07(33) 77.631		1000 1000	
NAROČNIK:					
MESTNA OBČINA Novo mesto, Seidlova cesta 1, 8000 Novo mesto					
Objekt:					
REKONSTRUKCIJA CESTE JP 790901, PEŠ POVRŠNI, CESTNE RAZSVETLJAVE IN KOMUNALNE OPREME OD KRIŽIŠČA SEGOVO ULICE, MIMO GOSTILNE JAKŠKE IN DO KONČA SLEPE ULICE DRSKA (ŽELEZNIŠKE POSTAJE)					
Lokacija:					
Novo mesto (Drška)					
ime in priimek:		Ident. številka:		Podpis:	
Vodja projekta:		mag. Mojca Radaković, univ. dipl.inž.grad.		IZS G-1134	
Odg. projektant:		mag. Mojca Radaković, univ. dipl.inž.grad.		IZS G-1134	
Sodelavec:		Marjan Klobučar, inž.grad.		-	
Naslov risbe:					
VDOLŽNI PREREZ - JP790902 in JP790901					
Prstor za evidentiranje sprememb:					
Vrata notbe:					
3/1 NAČRT GRADBENIH KONSTRUKCIJ - CESTA					
Št. projekta:		Št. nabora:		Št. lista:	
P-2017/47		C-2017/47		G.4.2	
Datum:		Fazi:		Merilo:	
marec 2018		PZZ		1:1000/100	