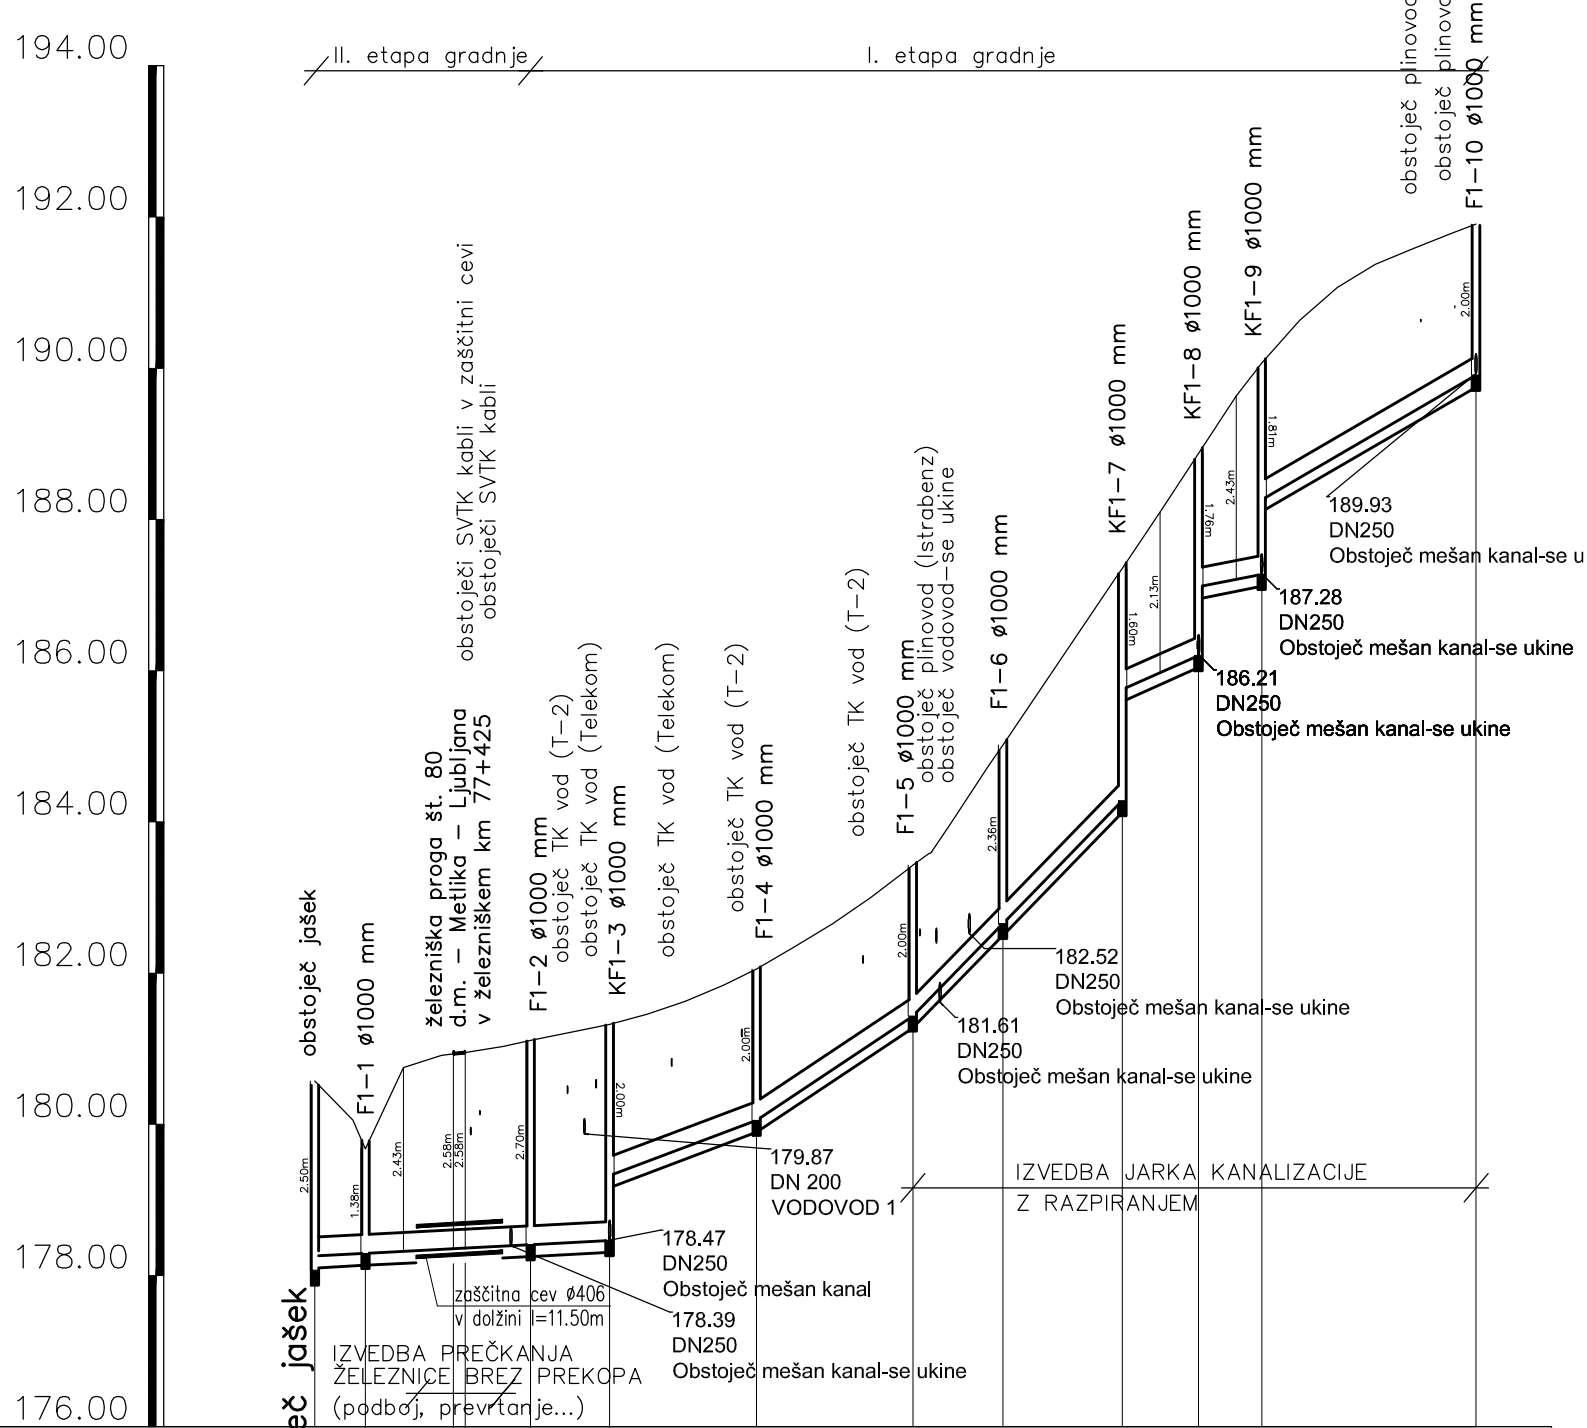

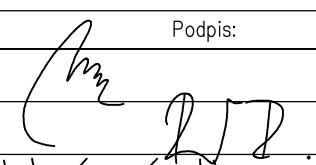
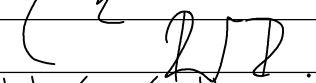


KANAL F1
M 1:1000/100
M1.K1



Opombe:

- kote križanj komunalne infrastrukture je potrebno preveriti na terenu!
- kote pokrovov revizijskih jaškov je potrebno preveriti na terenu!

		gradbeno projektiranje in inženiring, d.o.o. Ljubljanska c. 26, 8000 Novo mesto tel.: 07/33 77 630, fax. 07/33 77 631		IZS 1919		©					
Investitor/naročnik:		MESTNA OBČINA NOVO MESTO, Seidlova cesta 1, 8000 Novo mesto									
Objekt:		REKONSTRUKCIJA CESTE JP 799061, PEŠ POVRŠIN, CESTNE RAZSVETLJAVE IN KOMUNALNE OPREME OD KRIŽIŠČA S ŠEGOVO ULICO, MIMO GOSTILNE JAKŠE IN DO KONCA SLEPE ULICE DRSKA (ŽELEZNIŠKE POSTAJE)									
Lokacija:		Novo mesto (Drska)									
		Ime in priimek:		Ident. številka:				Podpis:			
Vodja projekta:		mag. Mojca Radakovič, univ.dipl.inž.grad.		IZS G-1134							
Odg. projektant:		Robert Radakovič, univ.dipl.inž.grad.		IZS G-0445							
Sodelavec:		Iztok Skrabl, grad.teh.		-							
Naslov risbe:		VZDOLŽNI PREREZ KANALA F1									
Prostor za evidentiranje sprememb:											
Vrsta načrta:		3/2 - Načrt gradbenih konstrukcij - kanalizacija									
Št. projekta:		Št. načrta:		Datum:		Faza:		Merilo:		Št. lista:	
P-2017/47		K-2017/47		marec 2018		PZI		M 1:1000/100		G.3.3	