


(Odmiki)


- (1) Horizontalni odmiki med kanalizacijo in drugimi komunalnimi vodi (merjeno od medsebojno najbližjih sten kanalizacije in drugih vodov) morajo biti praviloma najmanj:


Komunalni vod	Komunalni vod je nad nivojem kanalizacije	Komunalni vod je pod nivojem kanalizacije
Vodovod (velja za fekalni ali mešani kanal)	1,5 m	3,0 m
Vodovod (velja za meteorni kanal)	1,0 m	1,5 m
Plinovod	1,0 m	1,0 m
Energetski kabli (elektro, JR, TK)	1,0 m	1,0 m
Toplovod (v kineti)	0,5 m	0,8 m


- (2) Horizontalni (svetli) najmanjši odmik od spodnjega roba podzemnega temelja ali podzemnega objekta ne sme biti manjši od 1,5 m, merjeno po horizontalni kateti pravokotnega trikotnika, ki ima začetek 30 cm pod dnom kanala v osi kanala in oklepa s hipotenuzo trikotnika, ki se konča na robu temelja ali objekta, kot 35° .

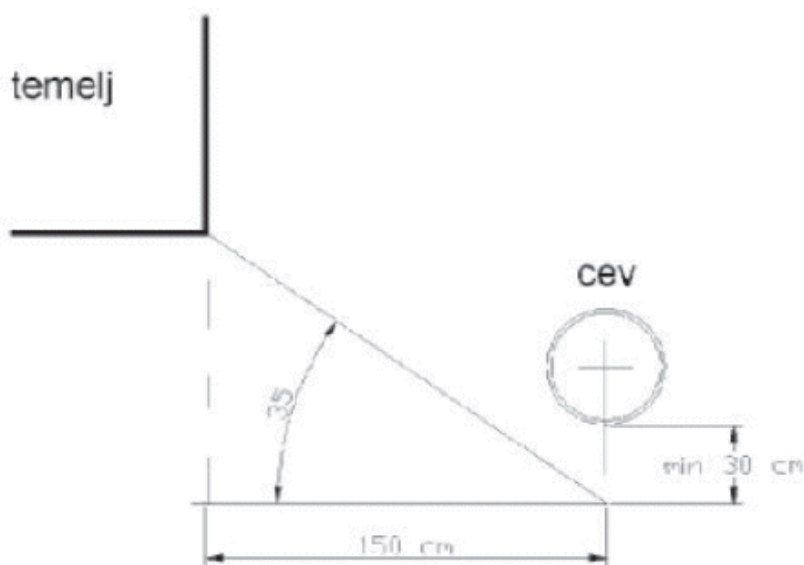

Priloga 1: detajl tesnjenja jaška stopnja 1

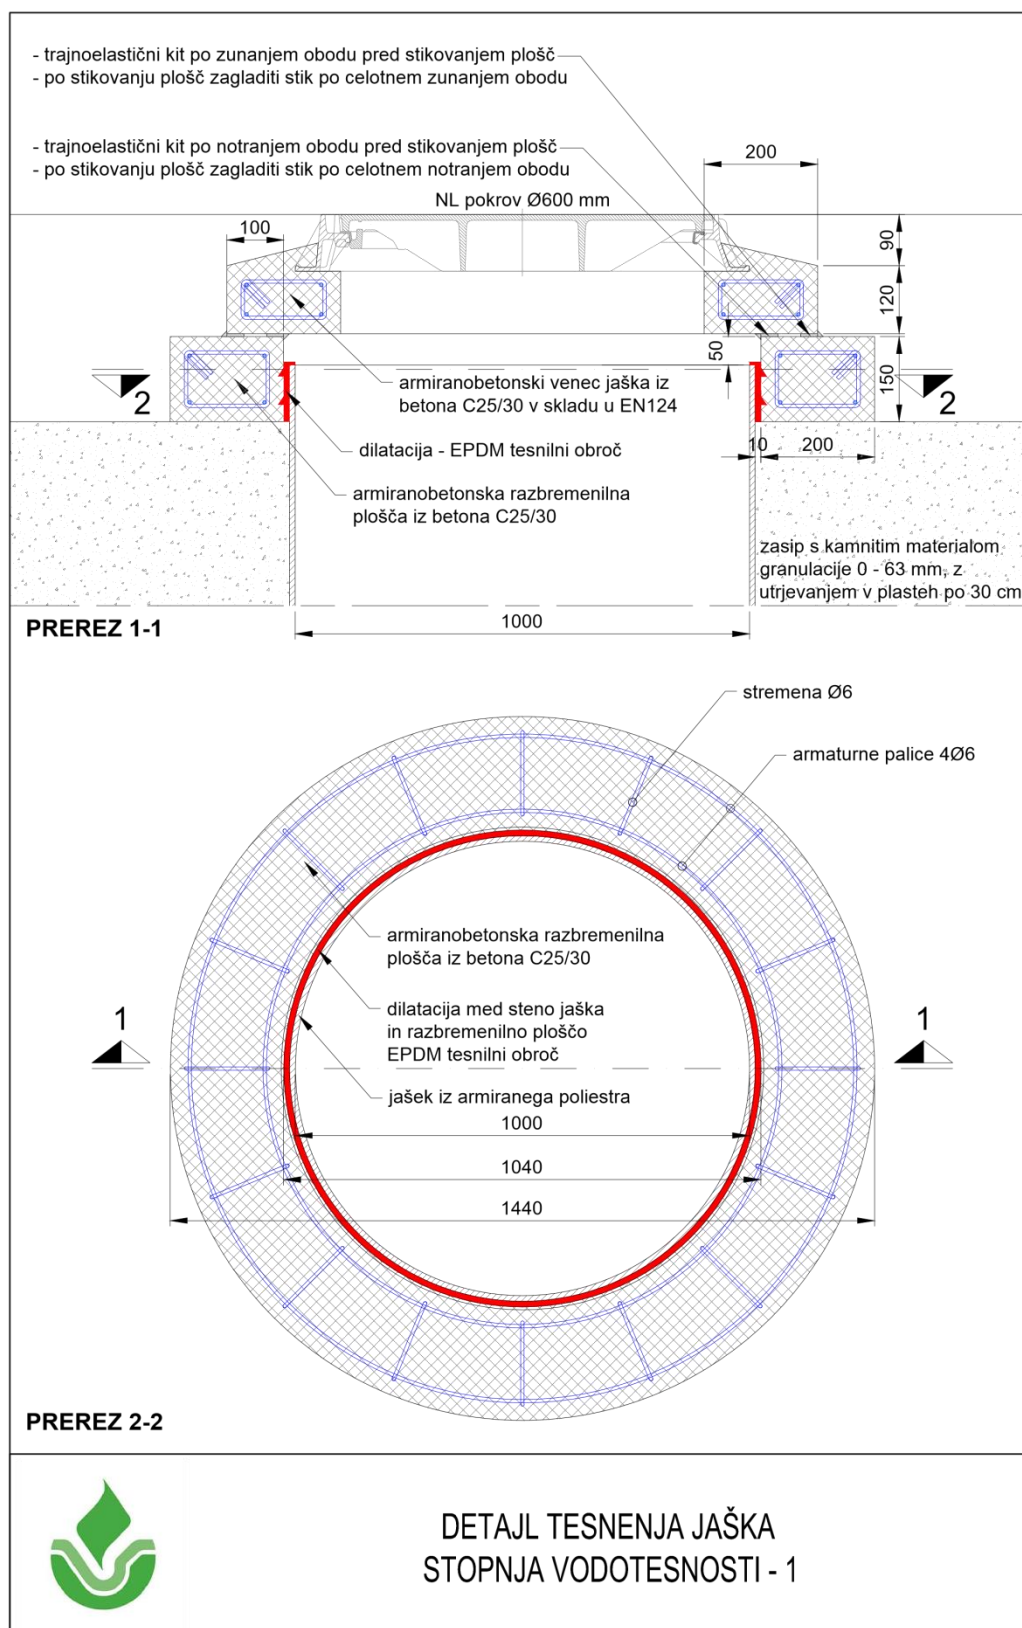

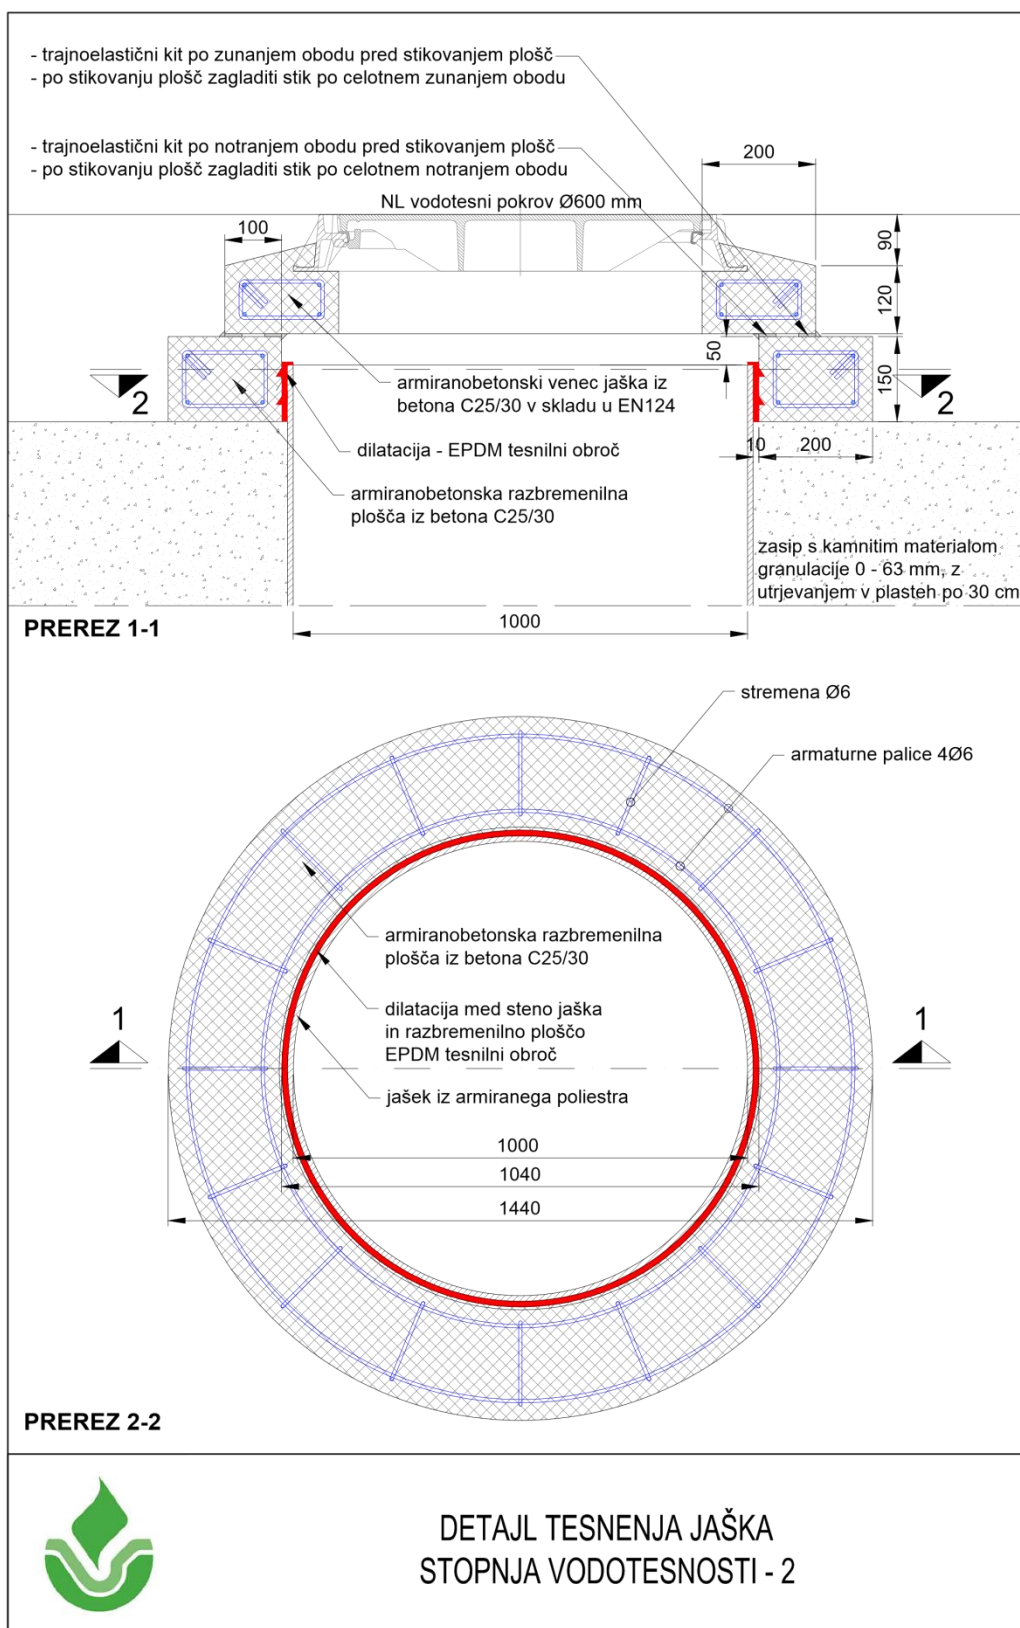

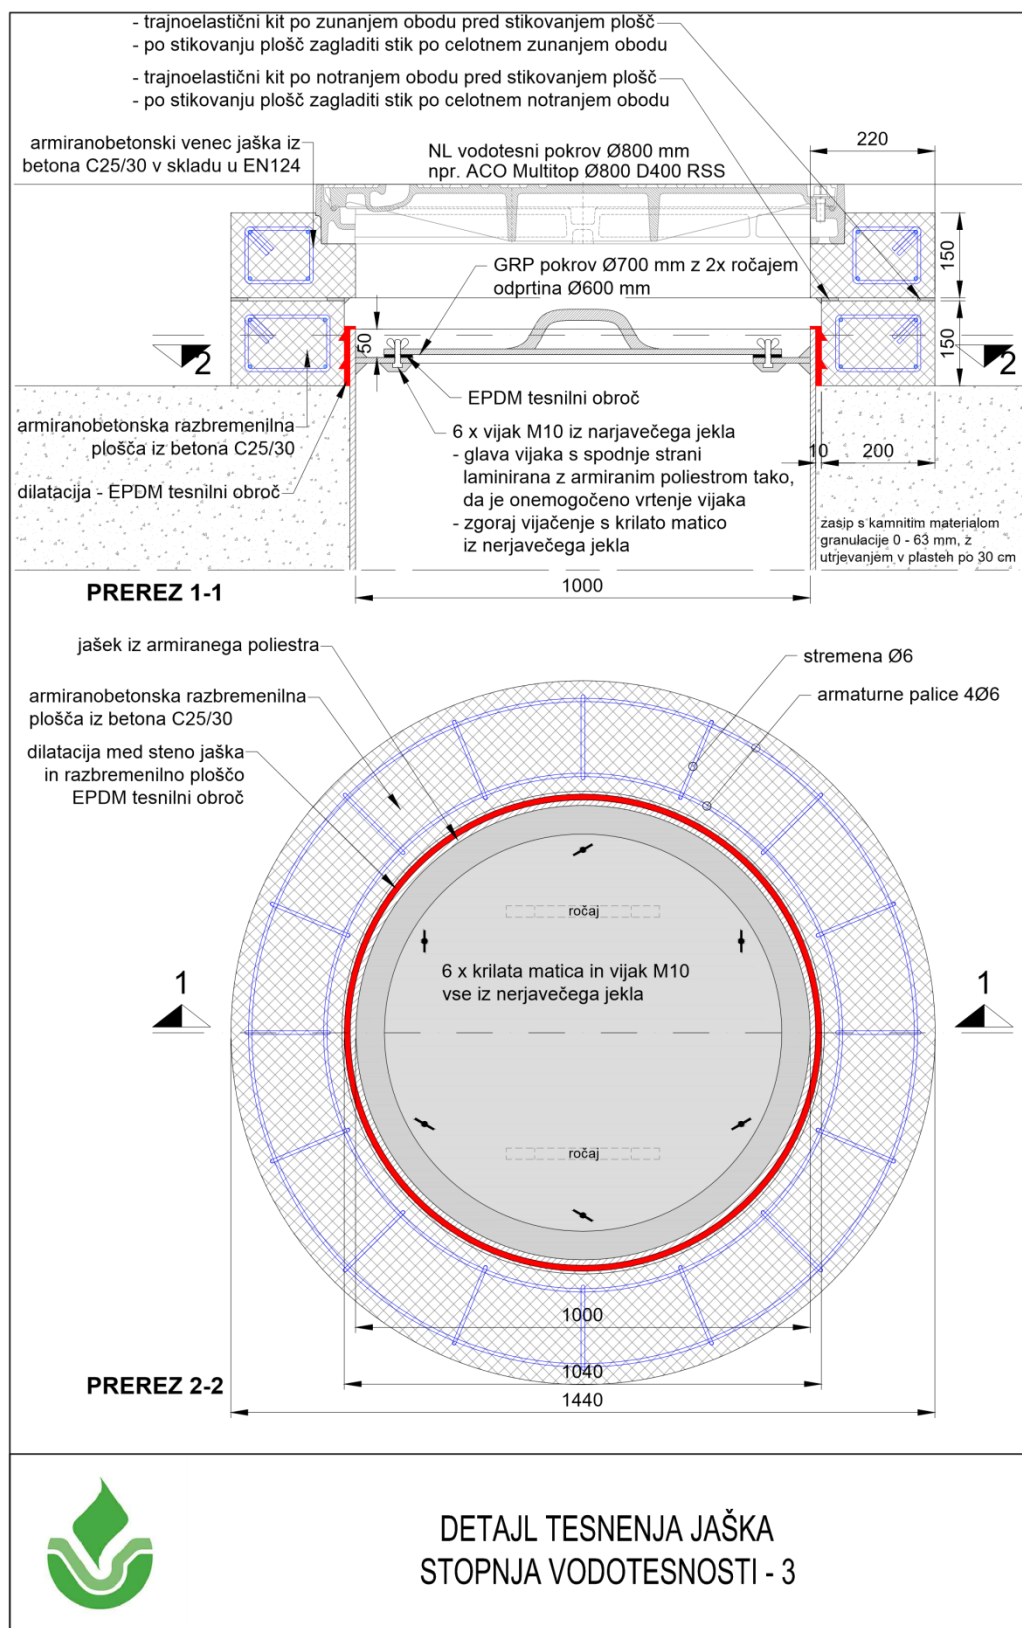

Priloga 4: detajl izvedbe priključevanja hišnih odtokov na revizijski jašek

