


Floris kleti

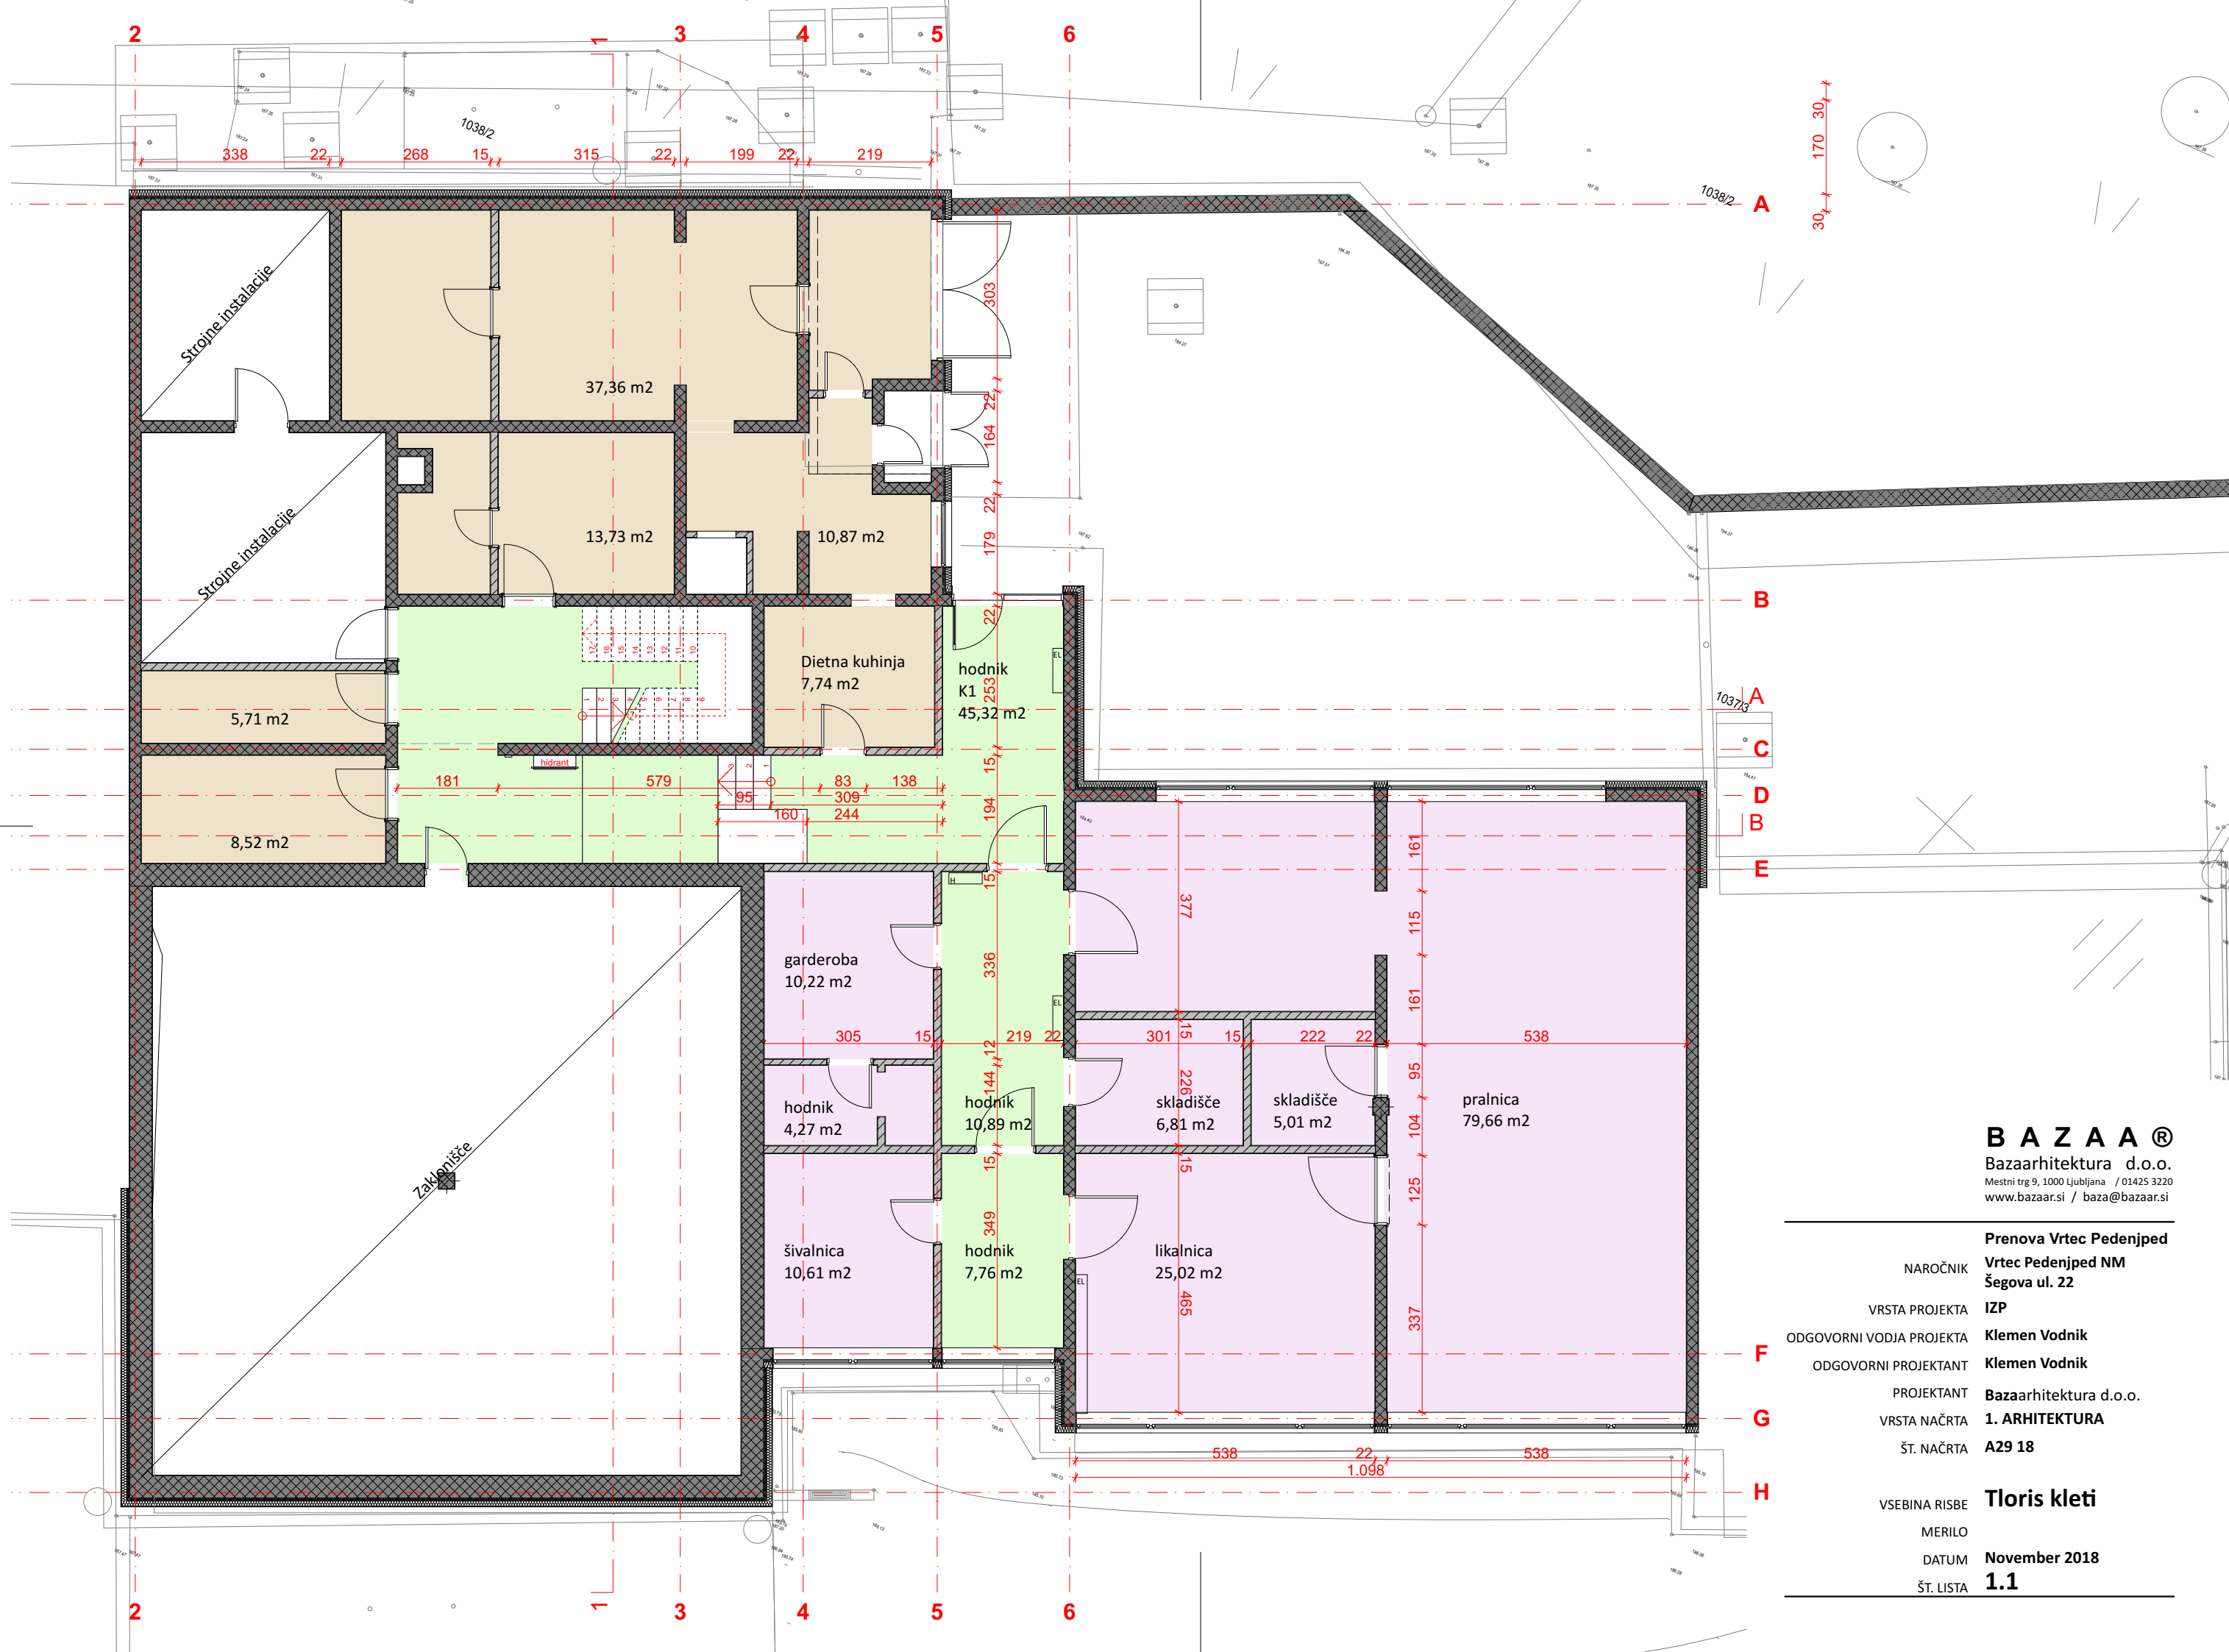

B A Z A A ®

Bazaarhitektura d.o.o.
Mestni trg 9, 1000 Ljubljana / 01425 3220
www.bazaar.si / baza@bazaar.si

Prenova Vrtec Pedenjped
Vrtec Pedenjped NM
Šegova ul. 22

NAROČNIK

VRSTA PROJEKTA

ODGOVORNI VODJA PROJEKTA

ODGOVORNI PROJEKTANT

PROJEKTANT

VRSTA NAČRTA

ŠT. NAČRTA

VSEBINA RISBE

MERILO

DATUM

ŠT. LISTA

Prenova Vrtec Pedenjped
Vrtec Pedenjped NM
Šegova ul. 22

IZP

Klemen Vodnik

Klemen Vodnik

Bazaarhitektura d.o.o.


1. ARHITEKTURA

A29 18

Tloris kleti

November 2018

1.1

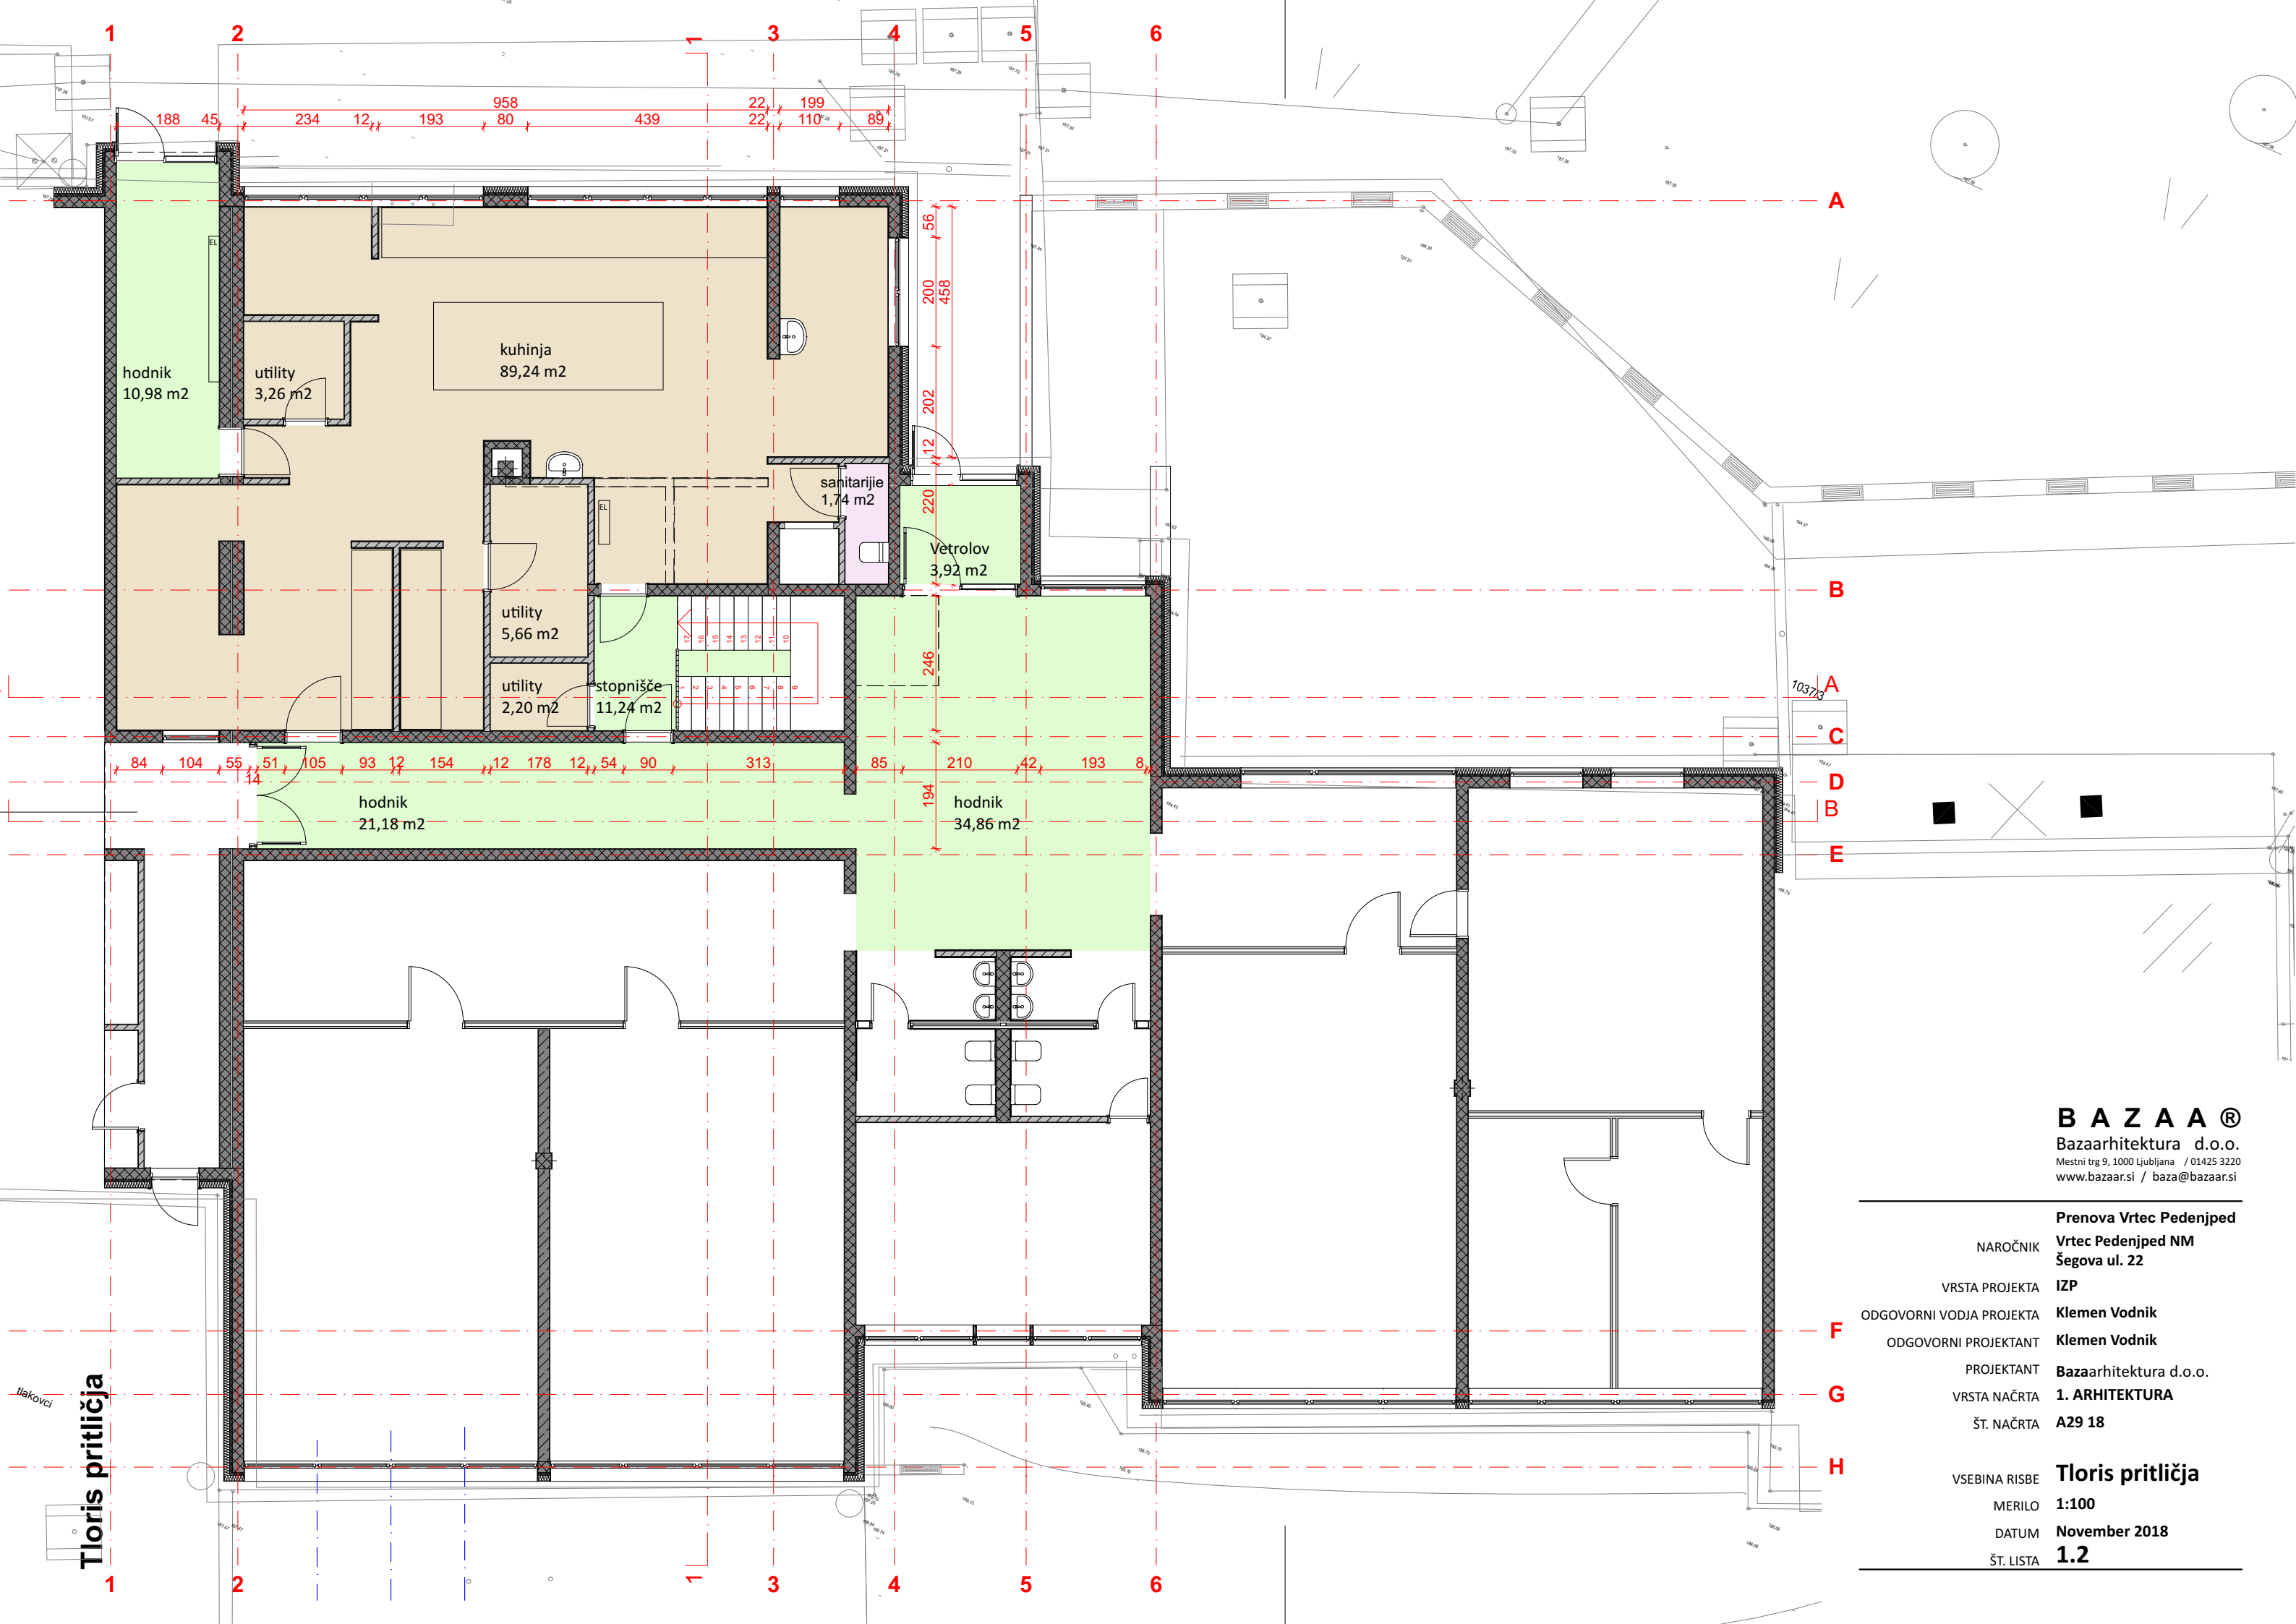


B A Z A A ®
Bazaarhitektura d.o.o.
Mestni trg 9, 1000 Ljubljana / 01425 3220
www.bazaar.si / baza@bazaar.si

Prenova Vrtec Pedenjped
Vrtec Pedenjped NM
Šegova ul. 22

VRSTA PROJEKTA **IZP**
ODGOVORNI VODJA PROJEKTA **Klemen Vodnik**
ODGOVORNI PROJEKTANT **Klemen Vodnik**
PROJEKTANT **Bazaarhitektura d.o.o.**
VRSTA NAČRTA **1. ARHITEKTURA**
ŠT. NAČRTA **A29 18**

VSEBINA RISBE **Tloris pritličja**
MERILO **1:100**
DATUM **November 2018**
ŠT. LISTA **1.2**

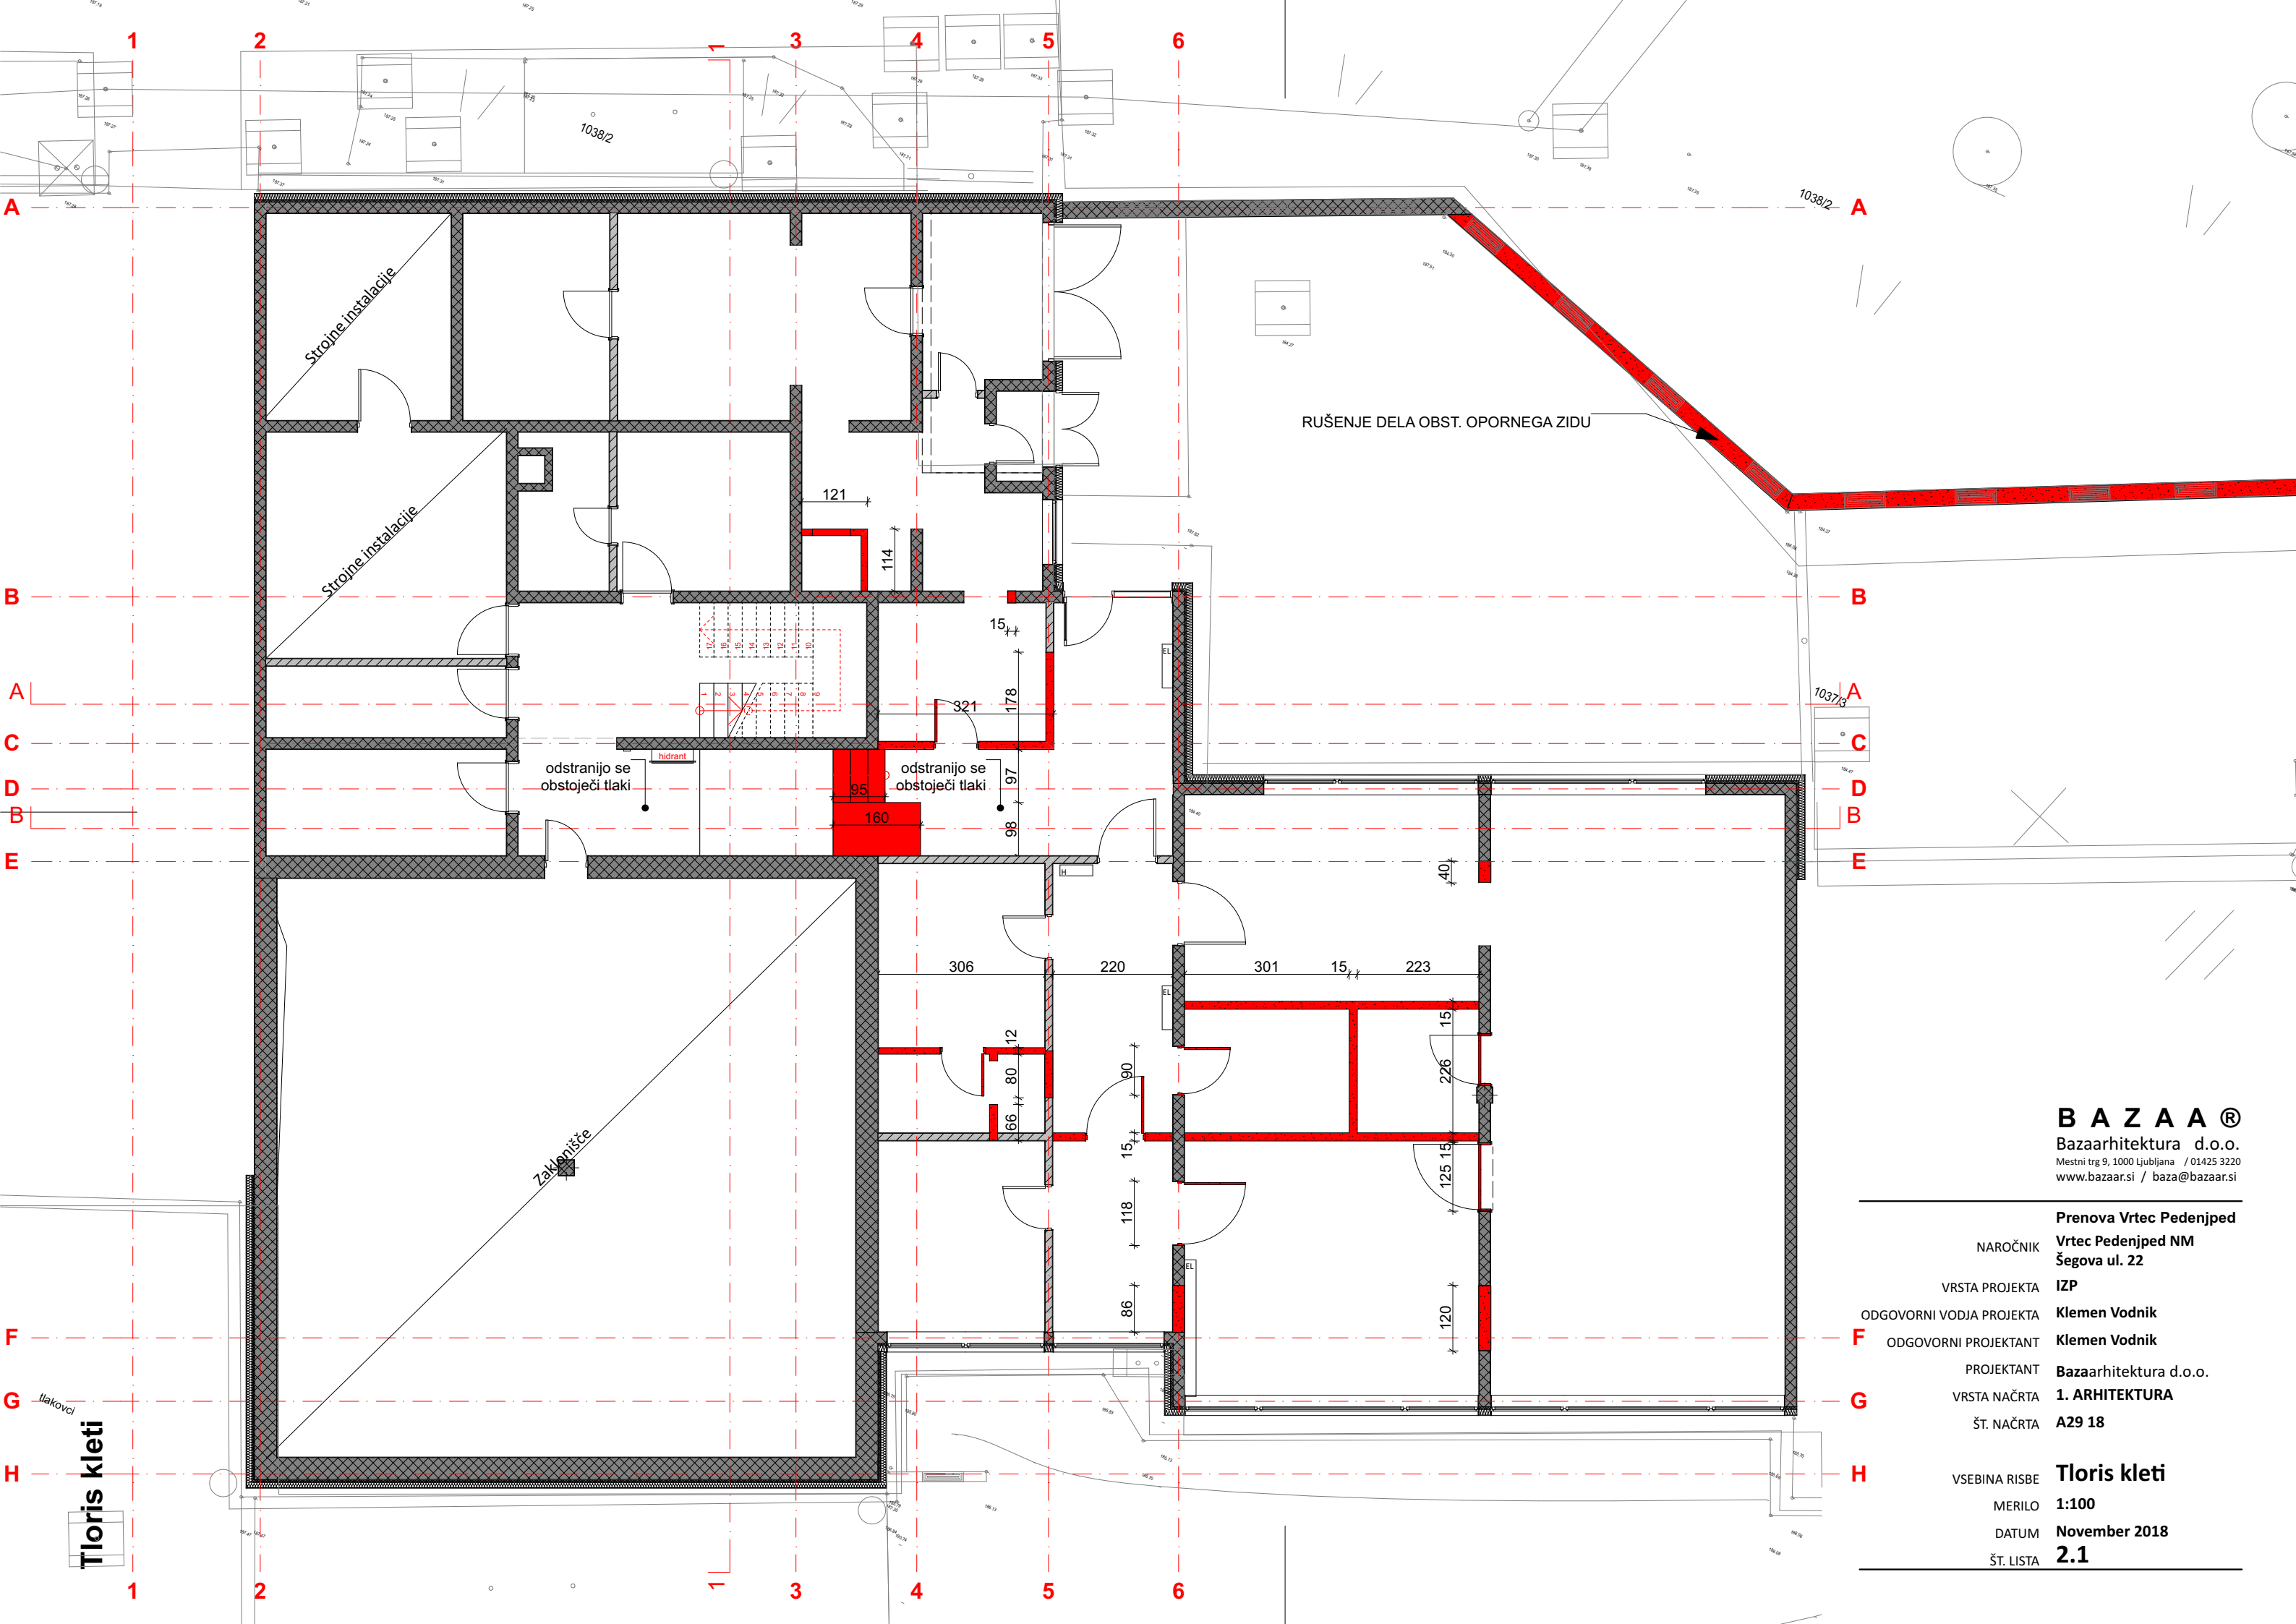

B A Z A A ®

Bazaarhitektura d.o.o.

Mestni trg 9, 1000 Ljubljana / 01425 3220

www.bazaar.si / baza@bazaar.si

Prenova Vrtec Pedenjped

NAROČNIK
Vrtec Pedenjped NM
Šegova ul. 22

VRSTA PROJEKTA
IZP

ODGOVORNI VODJA PROJEKTA
Klemen Vodnik

ODGOVORNI PROJEKTANT
Klemen Vodnik

PROJEKTANT
Bazaarhitektura d.o.o.

VRSTA NAČRTA
1. ARHITEKTURA


ŠT. NAČRTA
A29 18

VSEBINA RISBE
Tloris kleti

MERILO
1:100

DATUM
November 2018

ŠT. LISTA
2.1

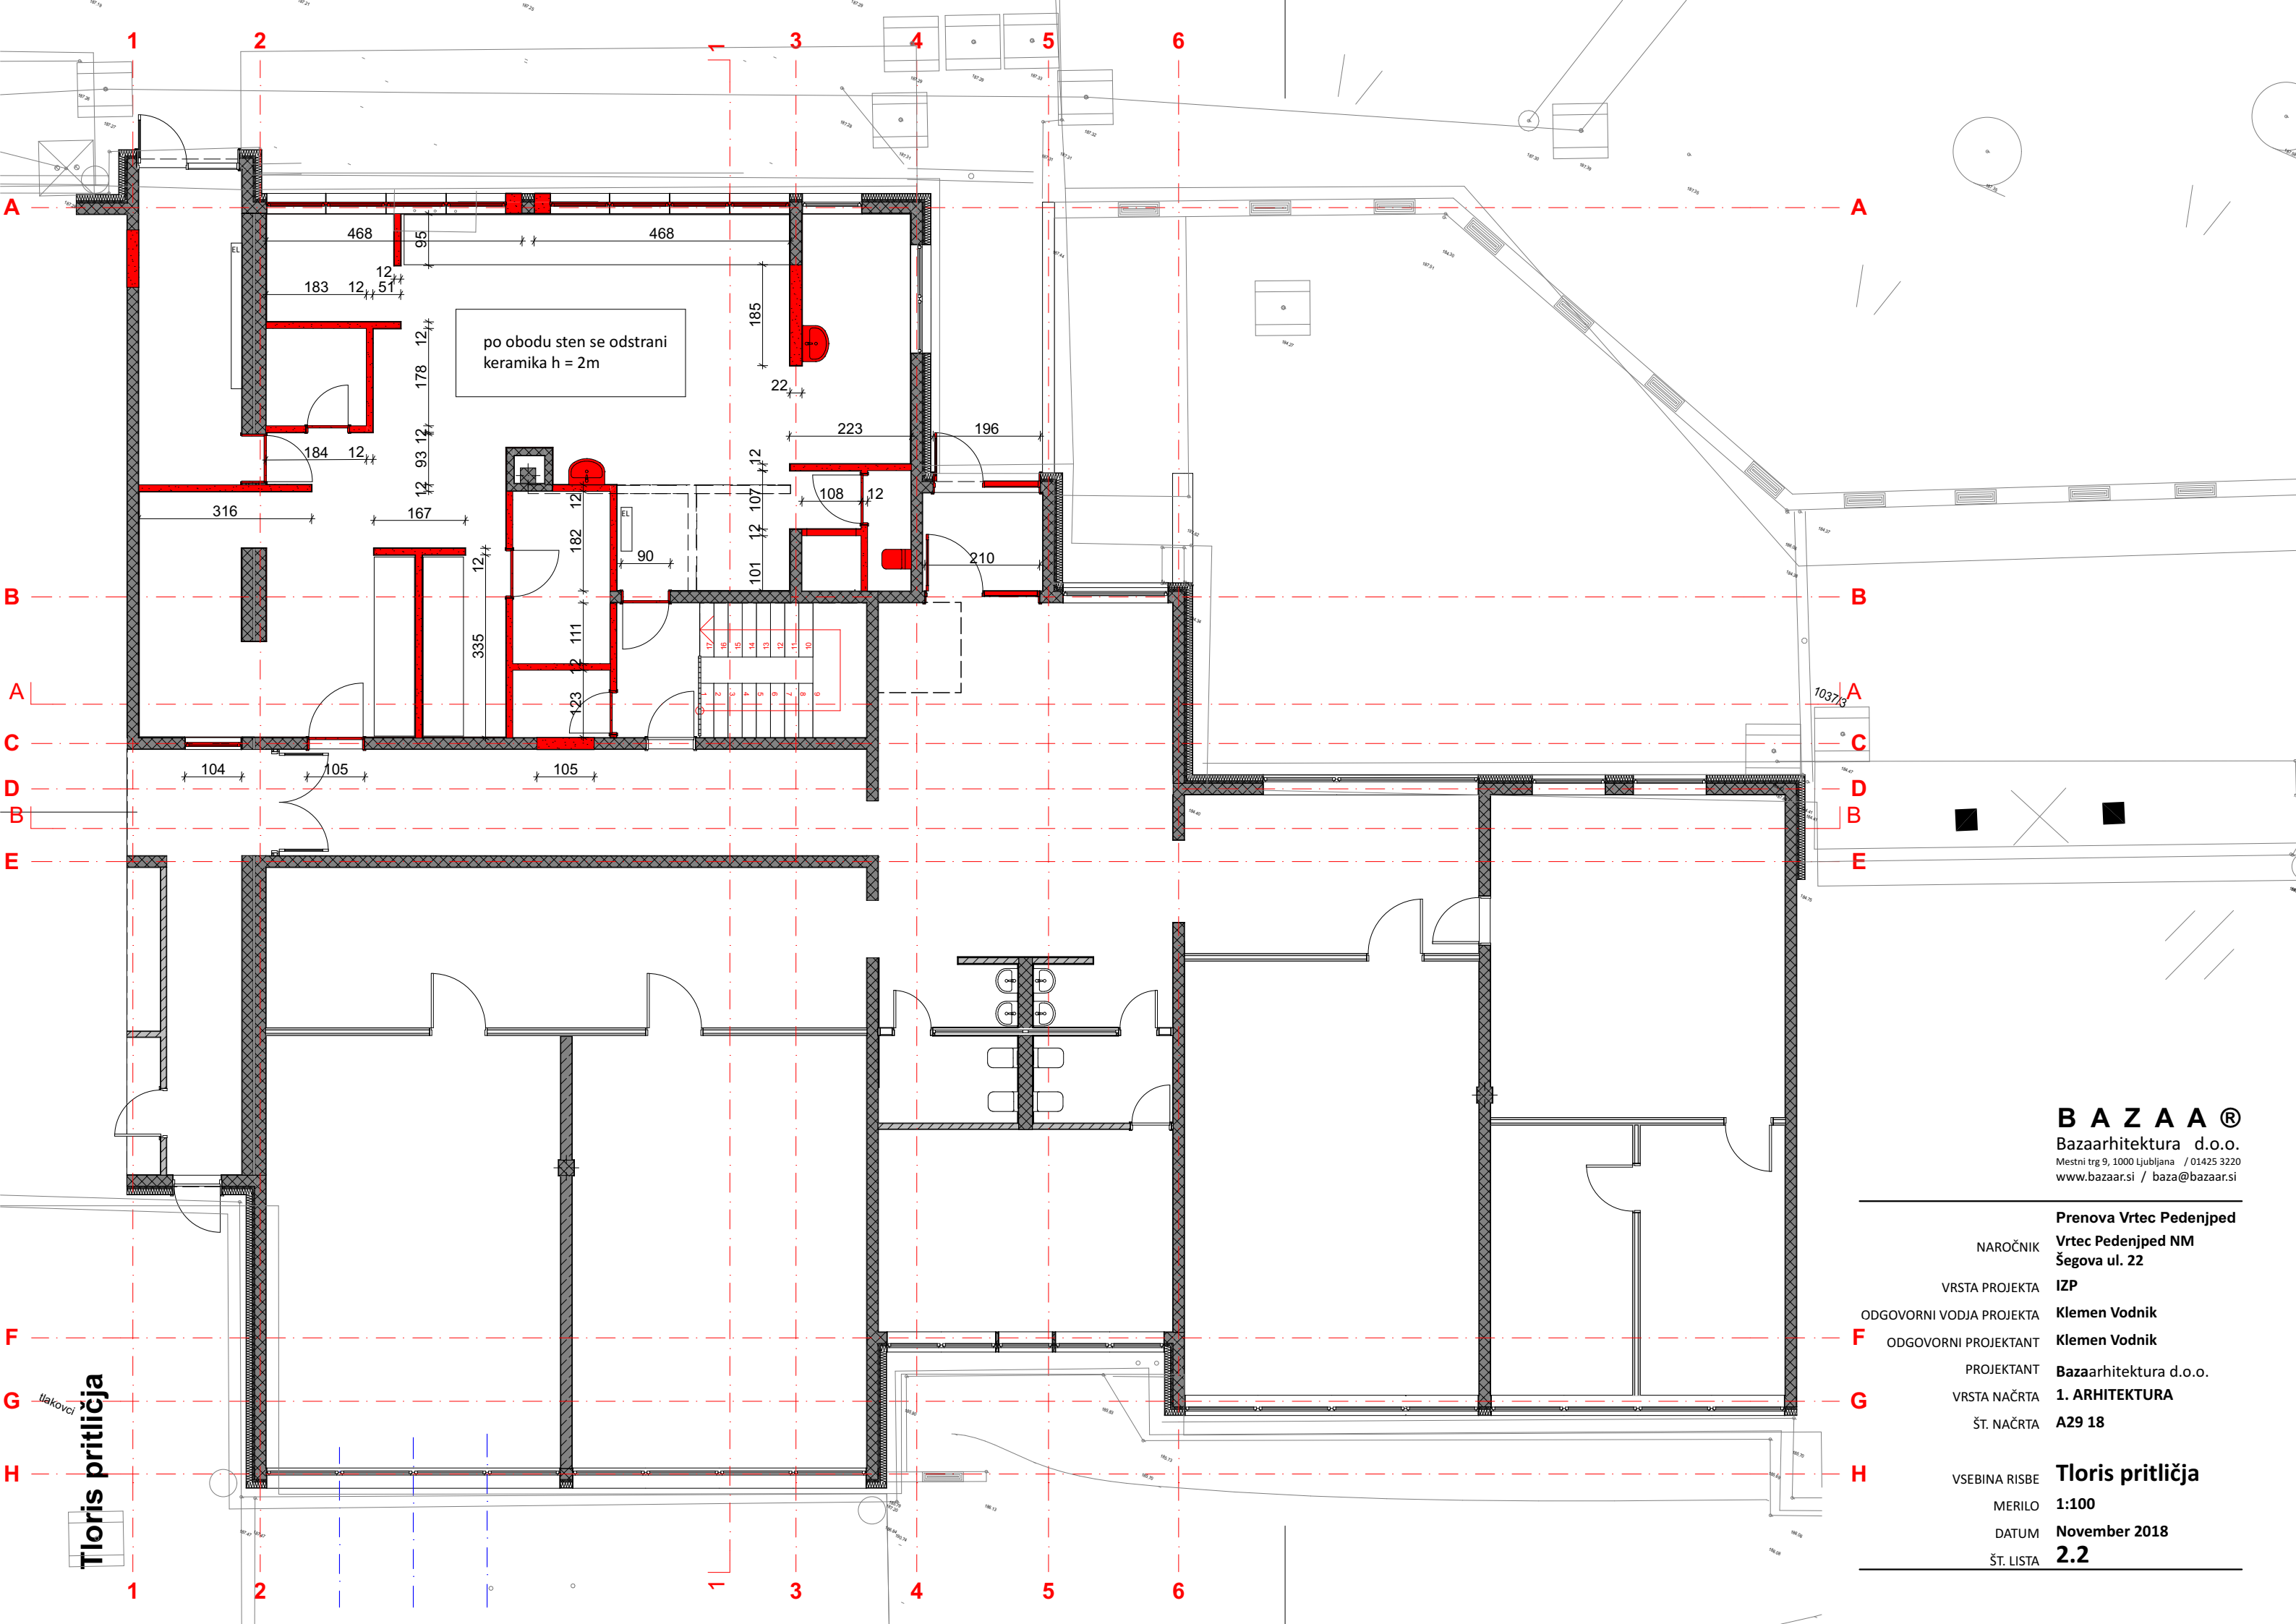

po obodu sten se odstrani
keramika h = 2m

B A Z A A ®
Bazaarhitektura d.o.o.
Mestni trg 9, 1000 Ljubljana / 01425 3220
www.bazaar.si / baza@bazaar.si

Prenova Vrtec Pedenjped
Vrtec Pedenjped NM
Šegova ul. 22

NAROČNIK
VRSTA PROJEKTA
ODGOVORNI VODJA PROJEKTA
ODGOVORNI PROJEKTANT
PROJEKTANT
VRSTA NAČRTA
ŠT. NAČRTA


IZP
Klemen Vodnik
Klemen Vodnik
Bazaarhitektura d.o.o.
1. ARHITEKTURA
A29 18

Tloris pritličja

VSEBINA RISBE
MERILO
DATUM
ŠT. LISTA

1:100
November 2018
2.2

Tloris pritličja

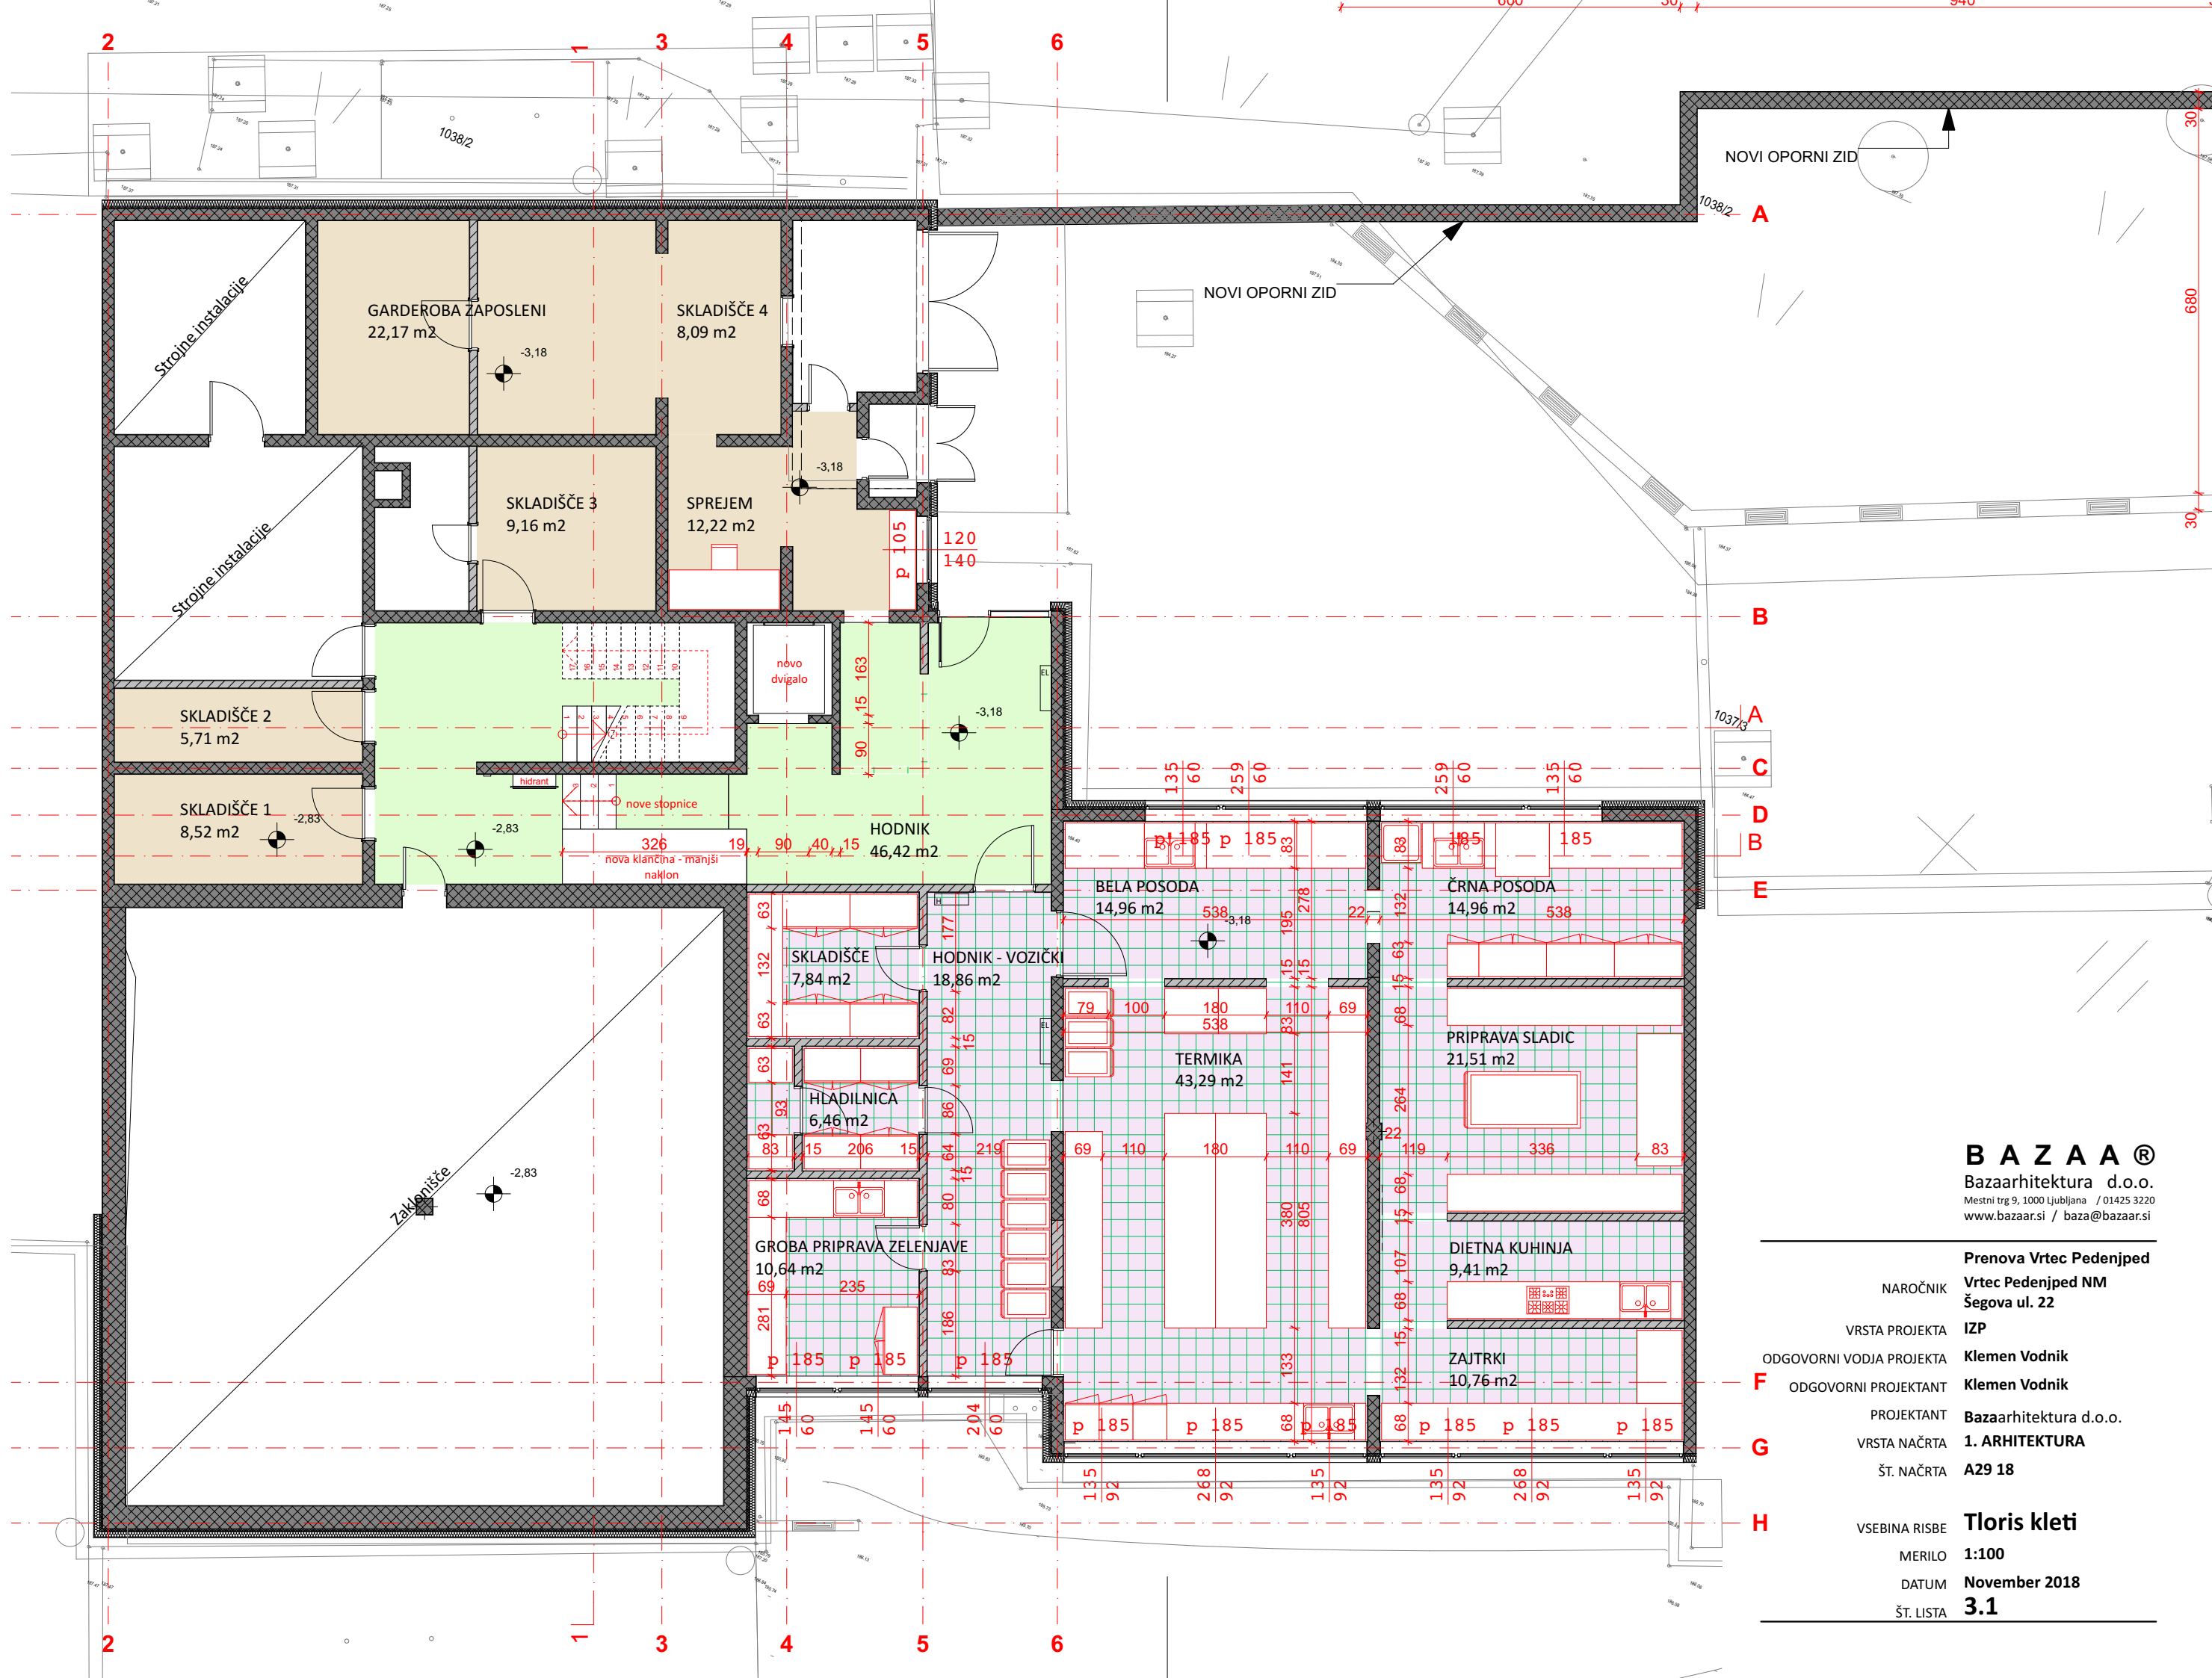

Bazaarhitektura d.o.o.

Vrtec Pedenjped NM

IZP

Klemen Vodnik

Bazaarhitektura d.o.o.

1. ARHITEKTURA

1.182

November 2018



Prenova Vrtec Pedenjped
Vrtec Pedenjped NM
Šegova ul. 22

NAROČNIK

VRSTA PROJEKTA

ODGOVORNI VODJA PROJEKTA

ODGOVORNI PROJEKTANT

PROJEKTANT

VRSTA NAČRTA

ŠT. NAČRTA

VSEBINA RISBE

MERILO

DATUM

ŠT. LISTA

IZP

Klemen Vodnik

Klemen Vodnik

Bazaarhitektura d.o.o

1. ARHITEKTURA



A29 18

Tloris pritlička

1:100

November 2018

3.2

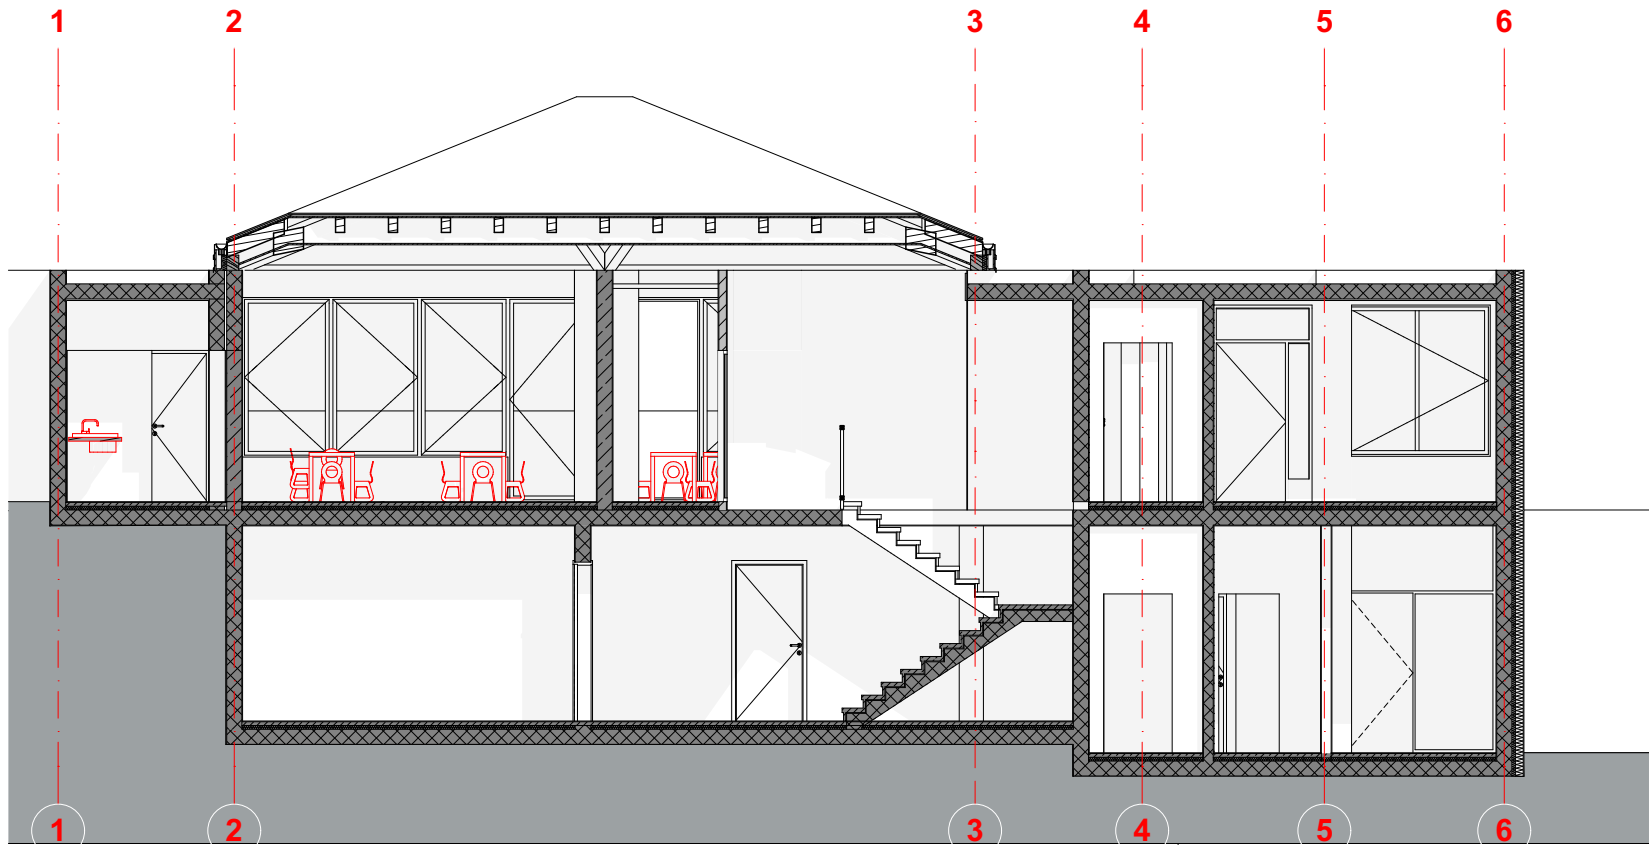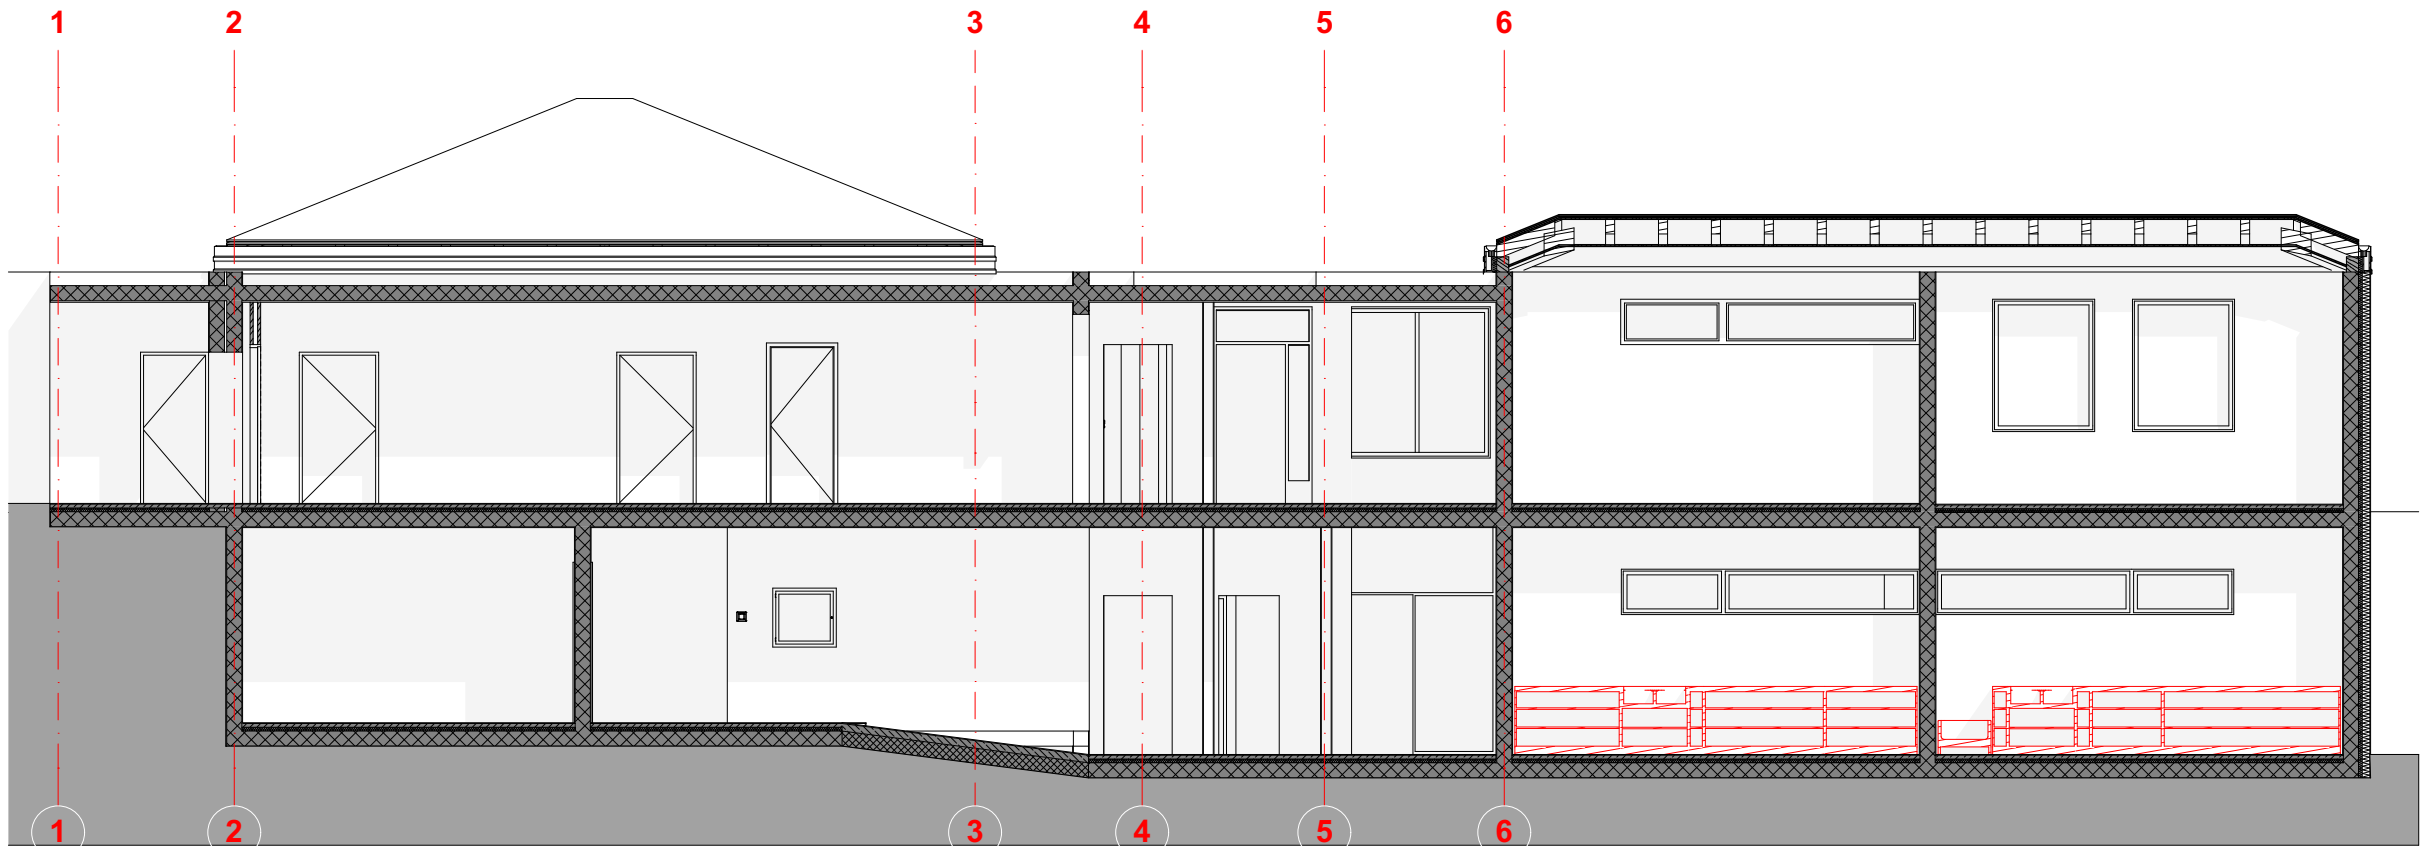

B A Z A A ®
Bazaarhitektura d.o.o.
Mestni trg 9, 1000 Ljubljana / 01425 3220
www.bazaar.si / baza@bazaar.si

Prenova Vrtec Pedenjped
Vrtec Pedenjped NM
Šegova ul. 22

IZP

Klemen Vodnik

Klemen Vodnik

Bazaarhitektura d.o.o.

1. ARHITEKTURA

A29 18

Prerez AA BB

1:100

November 2018

3.3