


sestava tlaka T3N1 in T3N4+R2

M=1:10

Uskladiti z izvedbo vrat mNV4 - glej sheme!

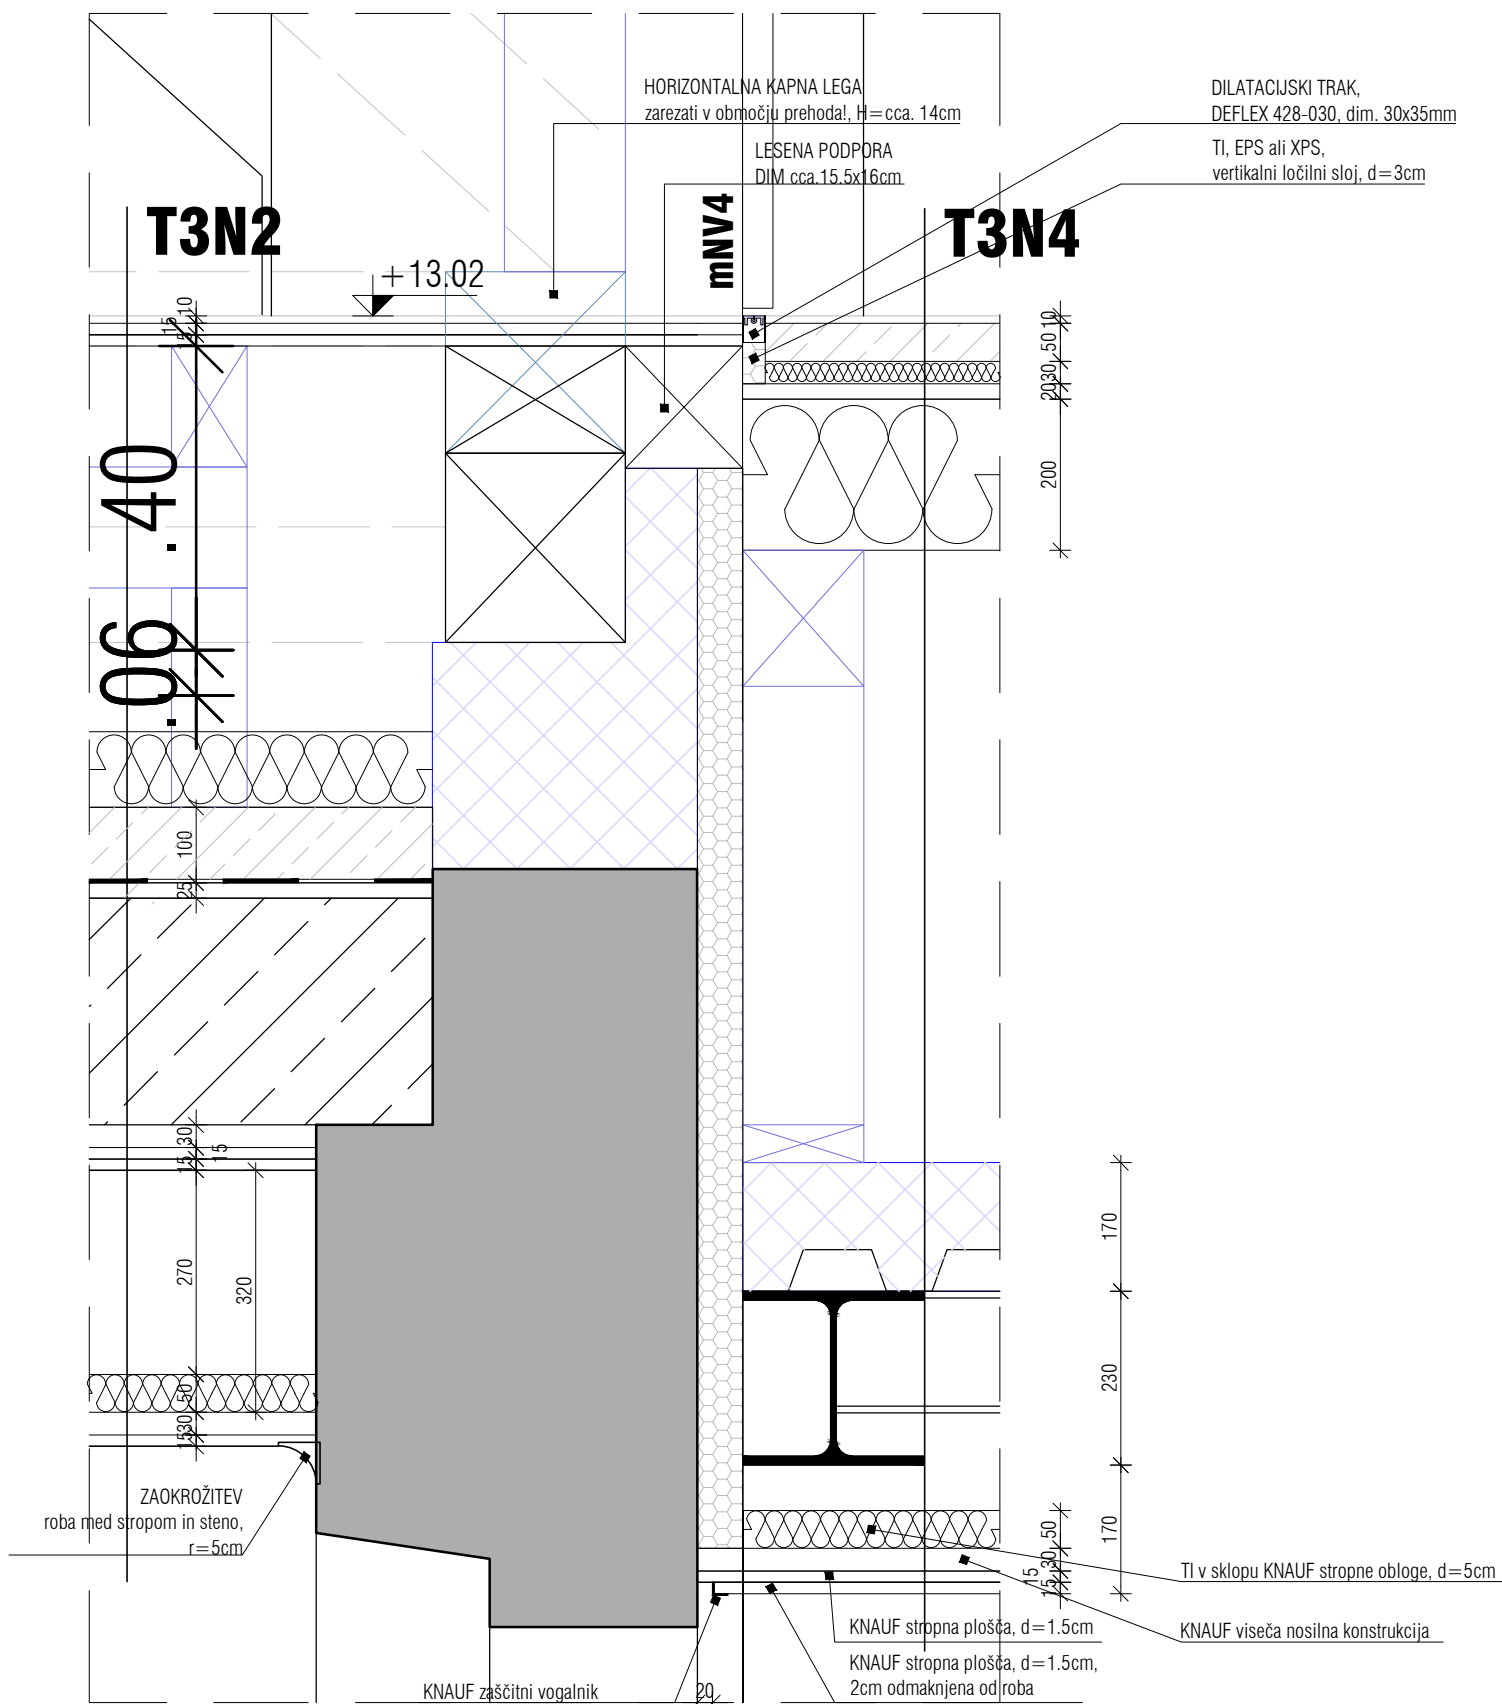

OPOMBE:

Spremembe projekta mora potrditi odgovorni projektant!

Delavniške risbe potrdi odgovorni projektant!

zelo a

investitor: Mestna občina Novo mesto

projektant: ZELOA d.o.o., Ptujška ul. 19, Ljubljana

vrsta pr.d.: PZI št. projekta: 213-20

št. projekta: 213-20

objekt: Narodni dom Novo mesto

odg. projekt.: Anže Zalaznik u.d.i.a. ZAPS 1123 PA PPN

vrsta načrta: ARH datum: junij 2024

datum: junij 2024