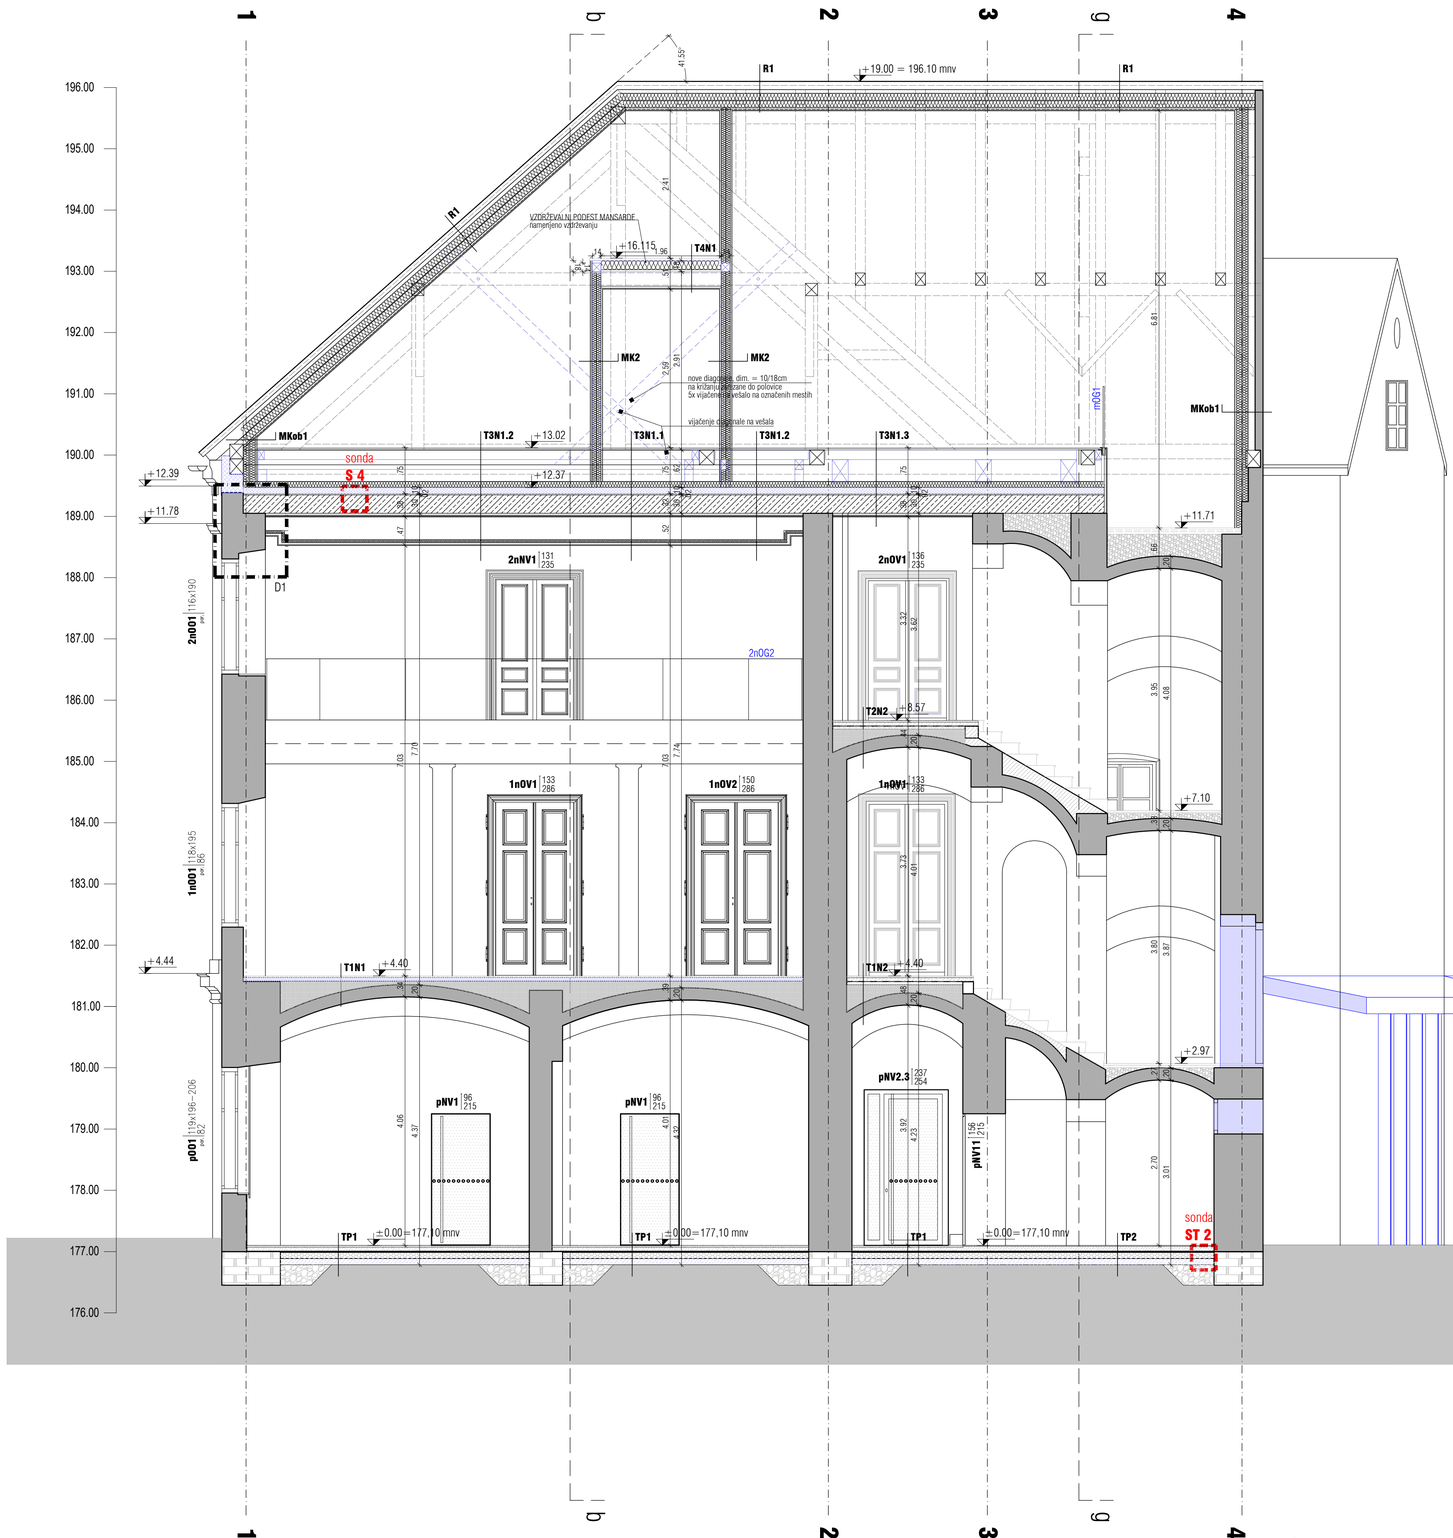

PREREZ a-a

PRIZIDEK glej risbo: PRIZIDEK konstrukcija - tlorisi, prerezi FASADNI PAS NOVEGA PRIZIDKA PREREZ e-e

NADSTREŠEK glej ločene NAČRTE NADSTREŠKA

OPOZORILO: VSE KOTE SO INFORMATIVNE PRIDOBLJENE S POSNETKOM OBSTOJEČEGA STANJA IZDELOVALCA: TATJANA DRAGINC,univ.dipl.in2.arh., ŠTEVILKA NALOGE: 303.1 / 2004, DATUM IZDELAVE RISB: november / 2005. VSE MERE JE TREBA PREVERITI NA OBJEKTU !

OPOZORILO: PRED IZVEDBO OP ZIDU IN VAROVANJA GRADBENE JAME JE TREBA IZVESTI GEOLOŠKE RAZISKAVE. PODLAGI NOVIH PODATKOV JE TREBA IZDELATI NAČRT VAROVANJA GRADBENE JAME IN REVIDIRATI NAČRT VAROVANJA GRADBENE JAME IN OPORNEGA ZIDU.

VSI JEKLENI KONSTRUKCIJSKI ELMENTI MORAJO BITI ZAŠČITEVNI S PROTIPOŽARNIM PREMAZOM R60

OPOMBE:
±0.00=177.10m.n.v.
Mere preveriti na mestu !
Spremembe projekta mora potrditi odgovorni projektant!

LEGENDA:
- ostoječa konstrukcija
- pozidave
- predelne stene
- parcelna meja
- novi posegi / nova okna, vrata
- obloge - keramika

zeloa

investitor:	Mestna občina Novo mesto	projektant:	ZELOA d.o.o.
	Seidlova cesta 1, 8000 Novo mesto		Ptujska ulica 19, Ljubljana
objekt:	Narodni dom Novo mesto	vodja projekta:	Anže Zalaznik u.d.i.a.
vrsta projektne dokumentacije:	PZI - projektna dokumentacija za izvedbo gradnje		ZAPS 1123 PA PPN
		pooblaščeni arhitekt:	Petra Ostanek u.d.i.a.
vrsta načrta:	NAČRT ARHITEKTURE		ZAPS 1238 PA PPN
vsebina risbe:	PREREZ a-a	št. projekta:	213-20 št. načrta: 213-20-A
merilo:	1:50	datum:	junij 2024 št.lista: 1.1.7.16