



pogled s strani

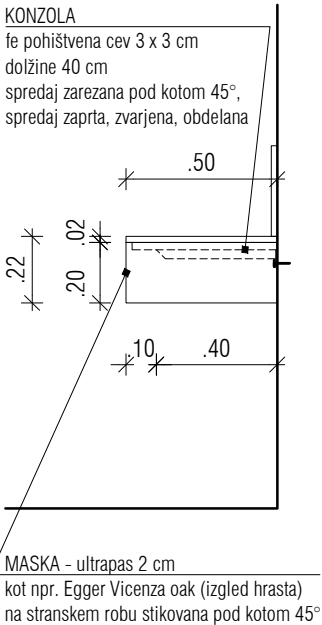

pogled od spredaj

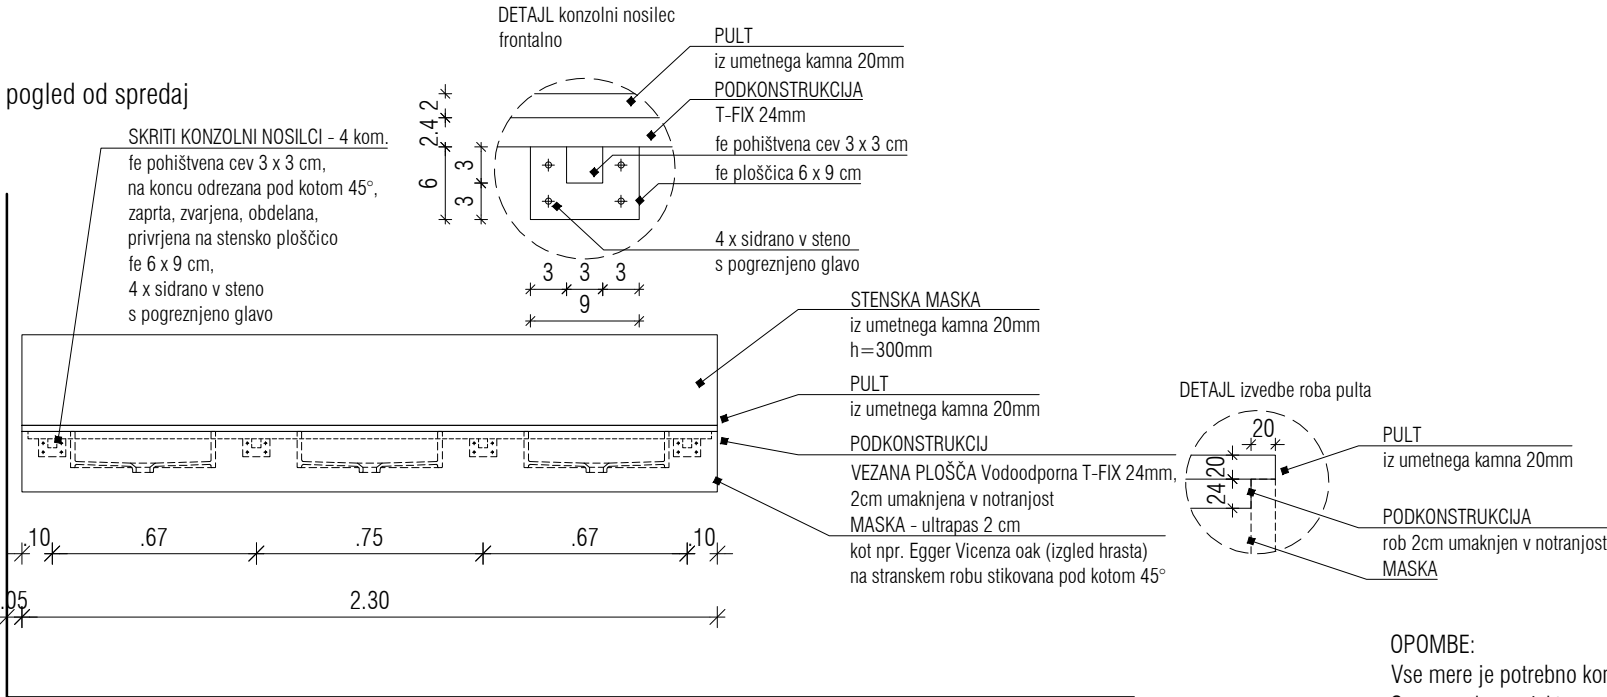

oznaka	UP1	M=1:25
pozicija	umivalni pulti v kleti	
dimenzija	230 x 50 cm	
količina	3	
opis	<p>- konzolni pulti za vgradnjo umivalnikov iz umetnega kamna 2cm, v beli mat barvi, material, končno obdelavo potrdi pooblaščen arhitekt in ZVKD Novo mesto</p> <p>- stenska maska iz umetnega kamna 2cm, v beli mat barvi, material, končno obdelavo potrdi pooblaščen arhitekt in ZVKD Novo mesto, višine 30 cm</p> <p>- stik med površino in stensko masko fugiran s trajno-elastičnim, UV odpornim kitom v barvi površine</p> <p>- podkonstrukcija površine vezana plošča Vodoodporna T-FIX 24mm, rob 2cm umaknjen v notranjost pulta</p> <p>- skrit konzolni nosilec: nevidno, konzolno vpetje je del postavitve, v beli mat barvi, končno izvedbo potrdi pooblaščen arhitekt</p> <p>- zgornji rob površine montiran na višino 90 cm od končnega tlaka</p> <p>- vse izrtine in izrezi za korita vključeni, velikost izreza skladna s tehničnimi skicami ter navodili za vgradnjo izbranih proizvodov</p> <p>- podpulta maska - ultrapas 2 cm kot npr. Egger Vicenza oak (izgled hrasta), višine 20 cm, nevidno pritrjena pod pult, na stranskih robovih stikovana pod kotom 45°</p> <p>- vključena montaža in dobava</p> <p>- vse detajle, materiale, obdelave, barve in predvidene elemente za vgradnjo mora pisno potrditi pooblaščen arhiect</p> <p>- vsaka posamezna pozicija mora biti, po zaključenih gradbenih delih, posebj izmerjena, saj so med posameznimi pozicijami mogoča odstopnja</p> <p>- vsi detajli morajo biti pisno potrjeni s strani pooblaščenega arhitekta in ZVKD Novo mesto</p>	

OPOMBE:

Vse mere je potrebno kontrolirati na mestu po izvršenih gradbenih delih!  
Spremembe projekta mora pisno potrditi pooblaščen arhitekt in ZVKD Novo mesto!  
Delavniške risbe, detajle, predlagane materiale in obdelave ter način izvedbe mora pred izvedbo pisno ptditi pooblaščen arhitekt in ZVKD Novo mesto!

zetoa

investitor: Mestna občina Novo mesto	projektant: ZELOA d.o.o., Ptujška ul. 19, Ljubljana	vrsta pr.d.: PZI	št. projekta: 213-20
objekt: Narodni dom Novo mesto	vodja projekta: Anže Zalaznik u.d.i.a. zaps 1123 PA PPN	vrsta načrta: ARH	datum: junij 2024