


investitor:	Mestna občina Novo mesto
	Seidlova cesta 1, 8000 Novo mesto
objekt:	Narodni dom Novo mesto
vrsta projektne dokumentacije:	PZI
vrsta načrta:	TEHNIČNI PRIKAZI
vsebina risbe:	TEHNIČNA SITUACIJA
merilo:	1:150


projektant:	ZELOA d.o.o.
	Ptujska ulica 19, Ljubljana
vodja projekta:	Anže Zalaznik u.d.i.a.
	ZAPS 1123 PA PPN
poblaščenih arhitekt:	Petra Ostanek u.d.i.a.
	ZAPS 1238 PA PPN
št. projekta:	213-20
	št. načrta: 213-20-ZU
datum:	juni 2024
	št. lista: 1.3.7.1

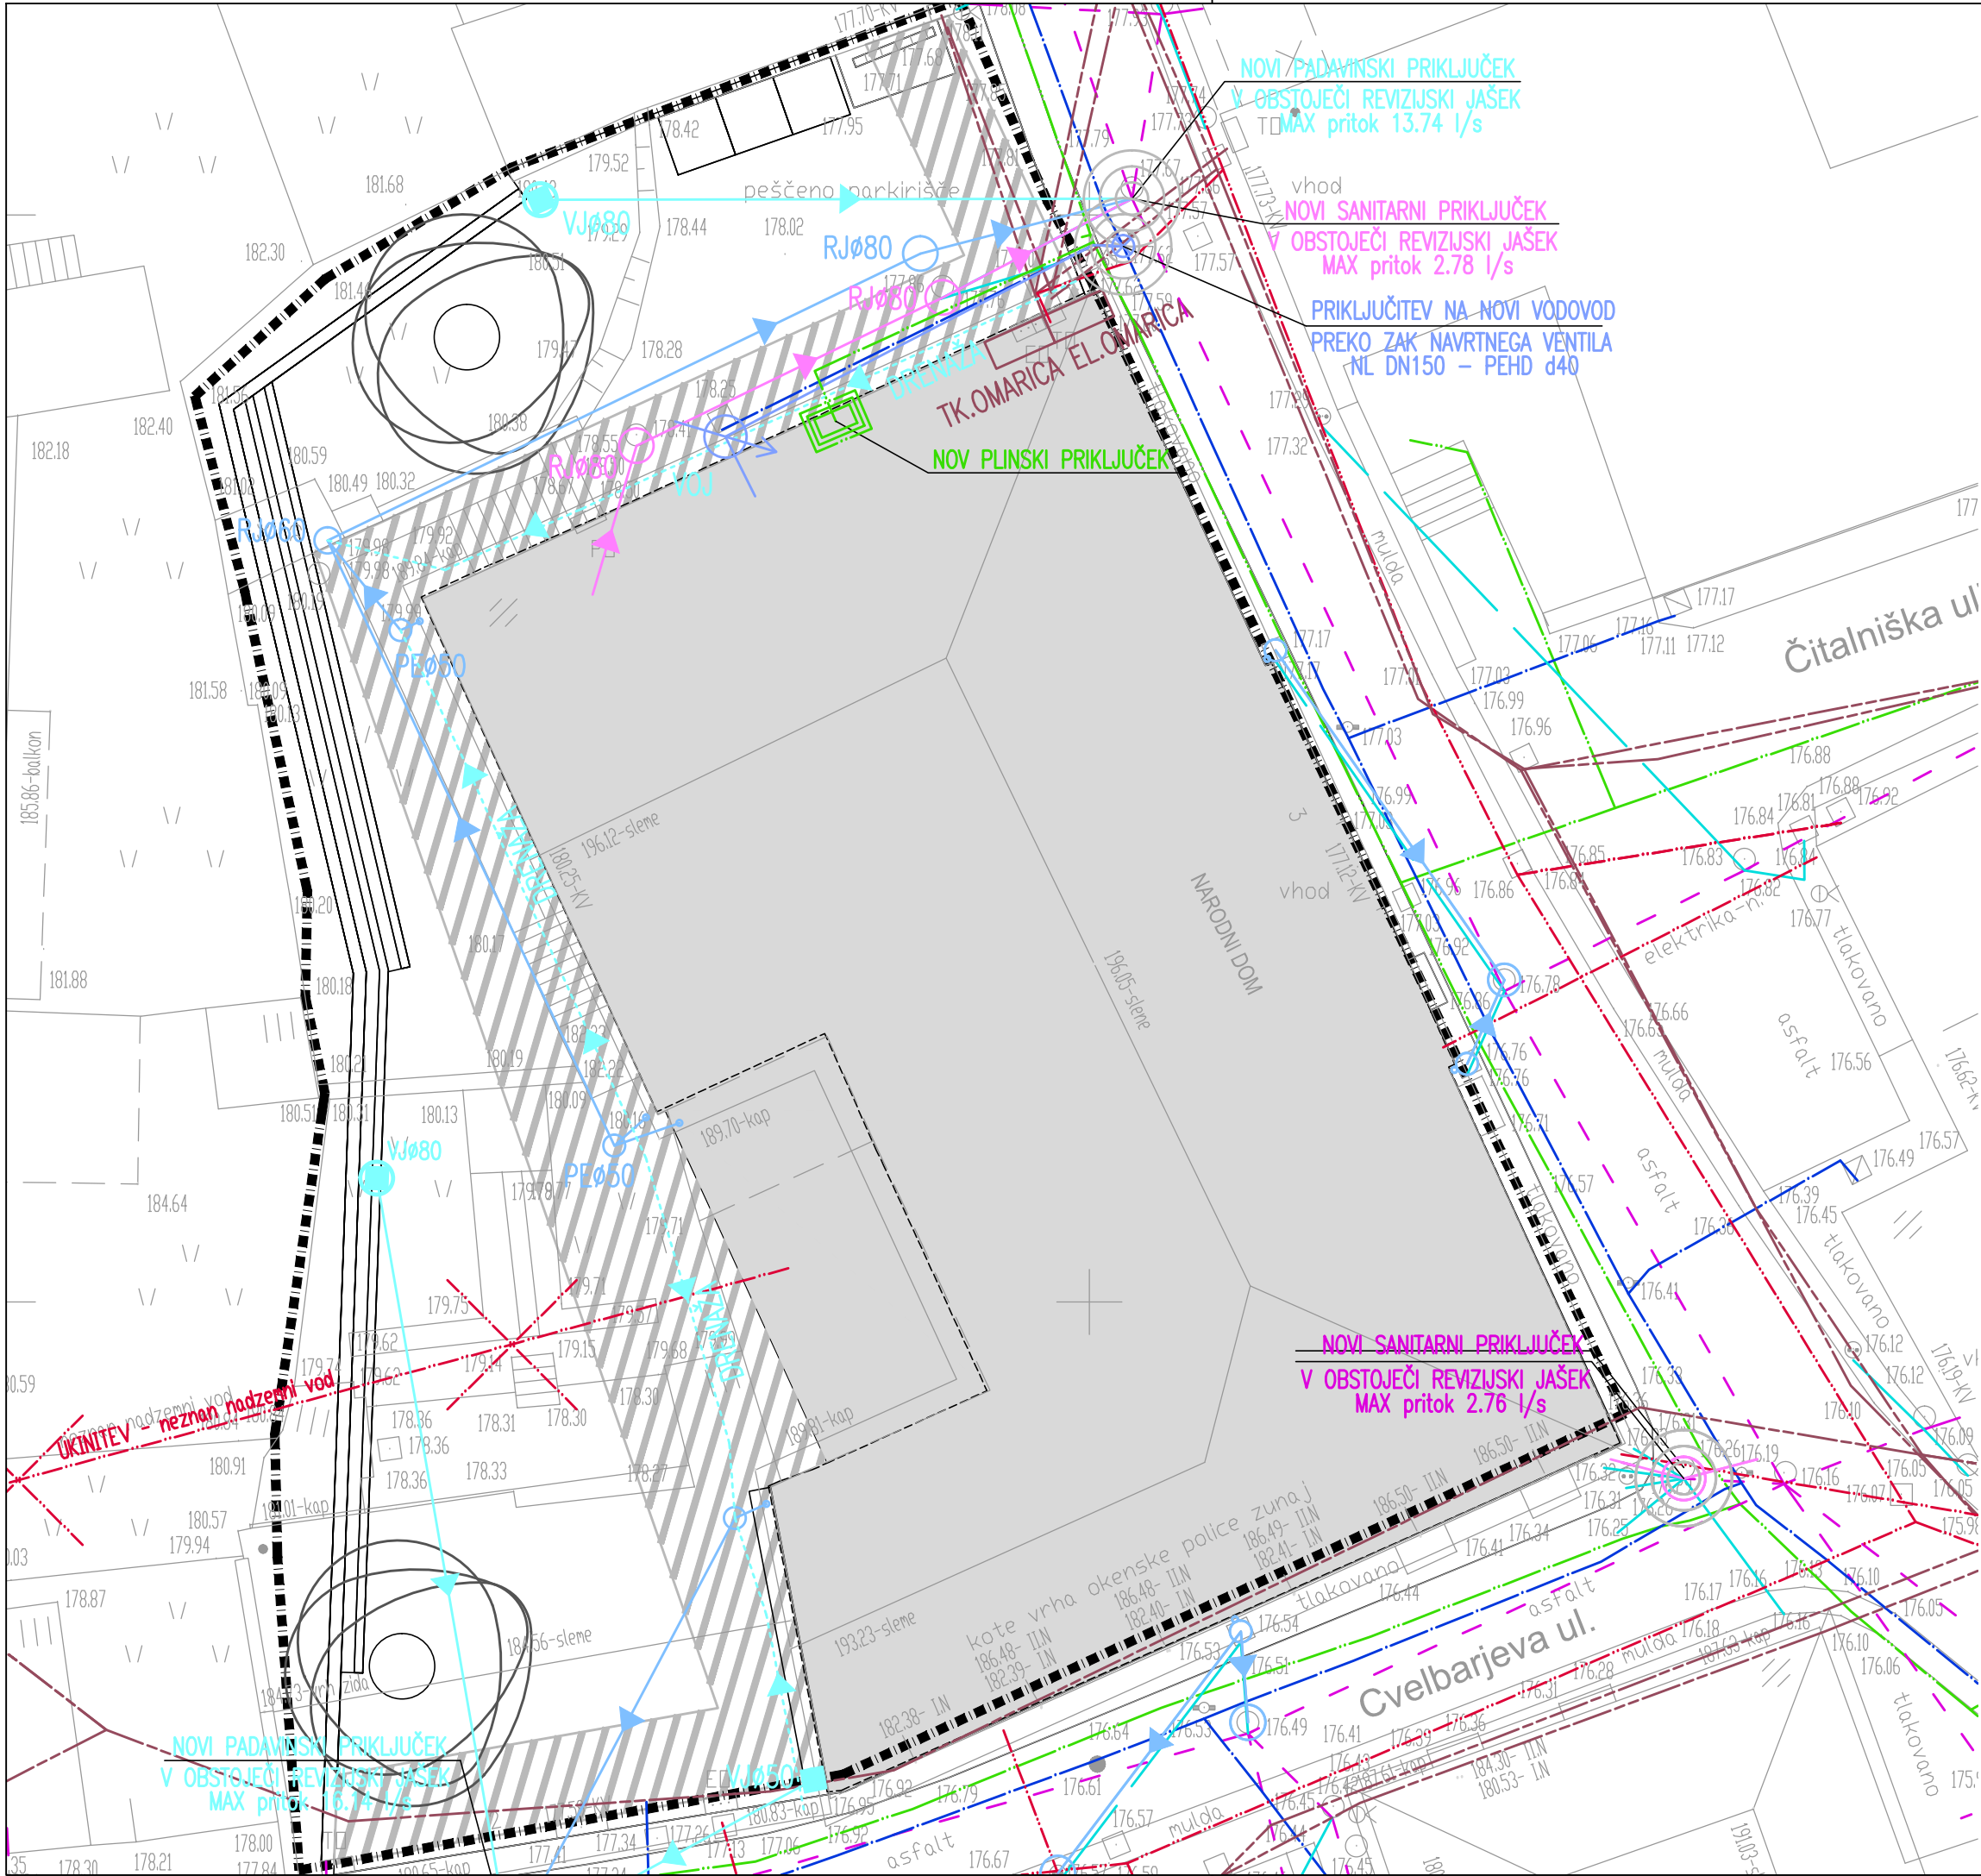

LEGENDA			
Opis voda:		Obstoječe	Predvideno
Meteorna kanalizacija			
Fekalna kanalizacija			
Vodovod			
Prestavitev obst. vodovoda			
Mrzla voda			
Plinovod			
Met. kanal. - strehe			
TK vodi			
Kabelska televizija			
Javna razsvetljava			
Elektrika - EVNN			
Elektrika - EVSN			
Elektrika - EVVN			
Vročevod			
Služnosti			
		Oznaka mesta priključevanja internih vodov na GJI	
UKINITVE:			
Ukinitev obstoječih elektroenergetskih vodov			
Ukinitev obstoječe sanitarne kanalizacije			
Ukinitev obstoječega vodovoda			
Ukinitev obstoječih telekomunikacijskih vodov			
Ukinitev obstoječe padavinske kanalizacije			
RJ	Revizijski jašek	PMO	Elektro omarica
LO	Lovilec olj	PON	Ponikalnice
VOJ	Vodometri jašek	PE	Peskolov
TK-OM	Omarica TK	POM	Plinska omarica
Predmet projekta			
		Obeležba novih drevov in grmovnic	

investitor:	Mestna občina Novo mesto
	Seidlova cesta 1, 8000 Novo mesto
objekt:	Narodni dom Novo mesto
vrsta projektna dokumentacije:	PZI
vrsta načrta:	TEHNIČNI PRIKAZI
vsebina risbe:	ZBIRNIK INFRASTRUKTURNIH NAPELJAV
merilo:	1:150


projektant:	ZELOA d.o.o.	
	Ptujska ulica 19, Ljubljana	
vodja projekta:	Anže Zalaznik u.d.i.a.	<div></div>
	ZAPS 1123 PA-PPN	
pooblaščen arhitekt:	Petra Ostanek u.d.i.a.	
	ZAPS 1238 PA-PPN	
št. projekta:	213-20	št. načrta: 213-20-ZU
datum:	junij 2024	št.lista: 1.3.7.2.a

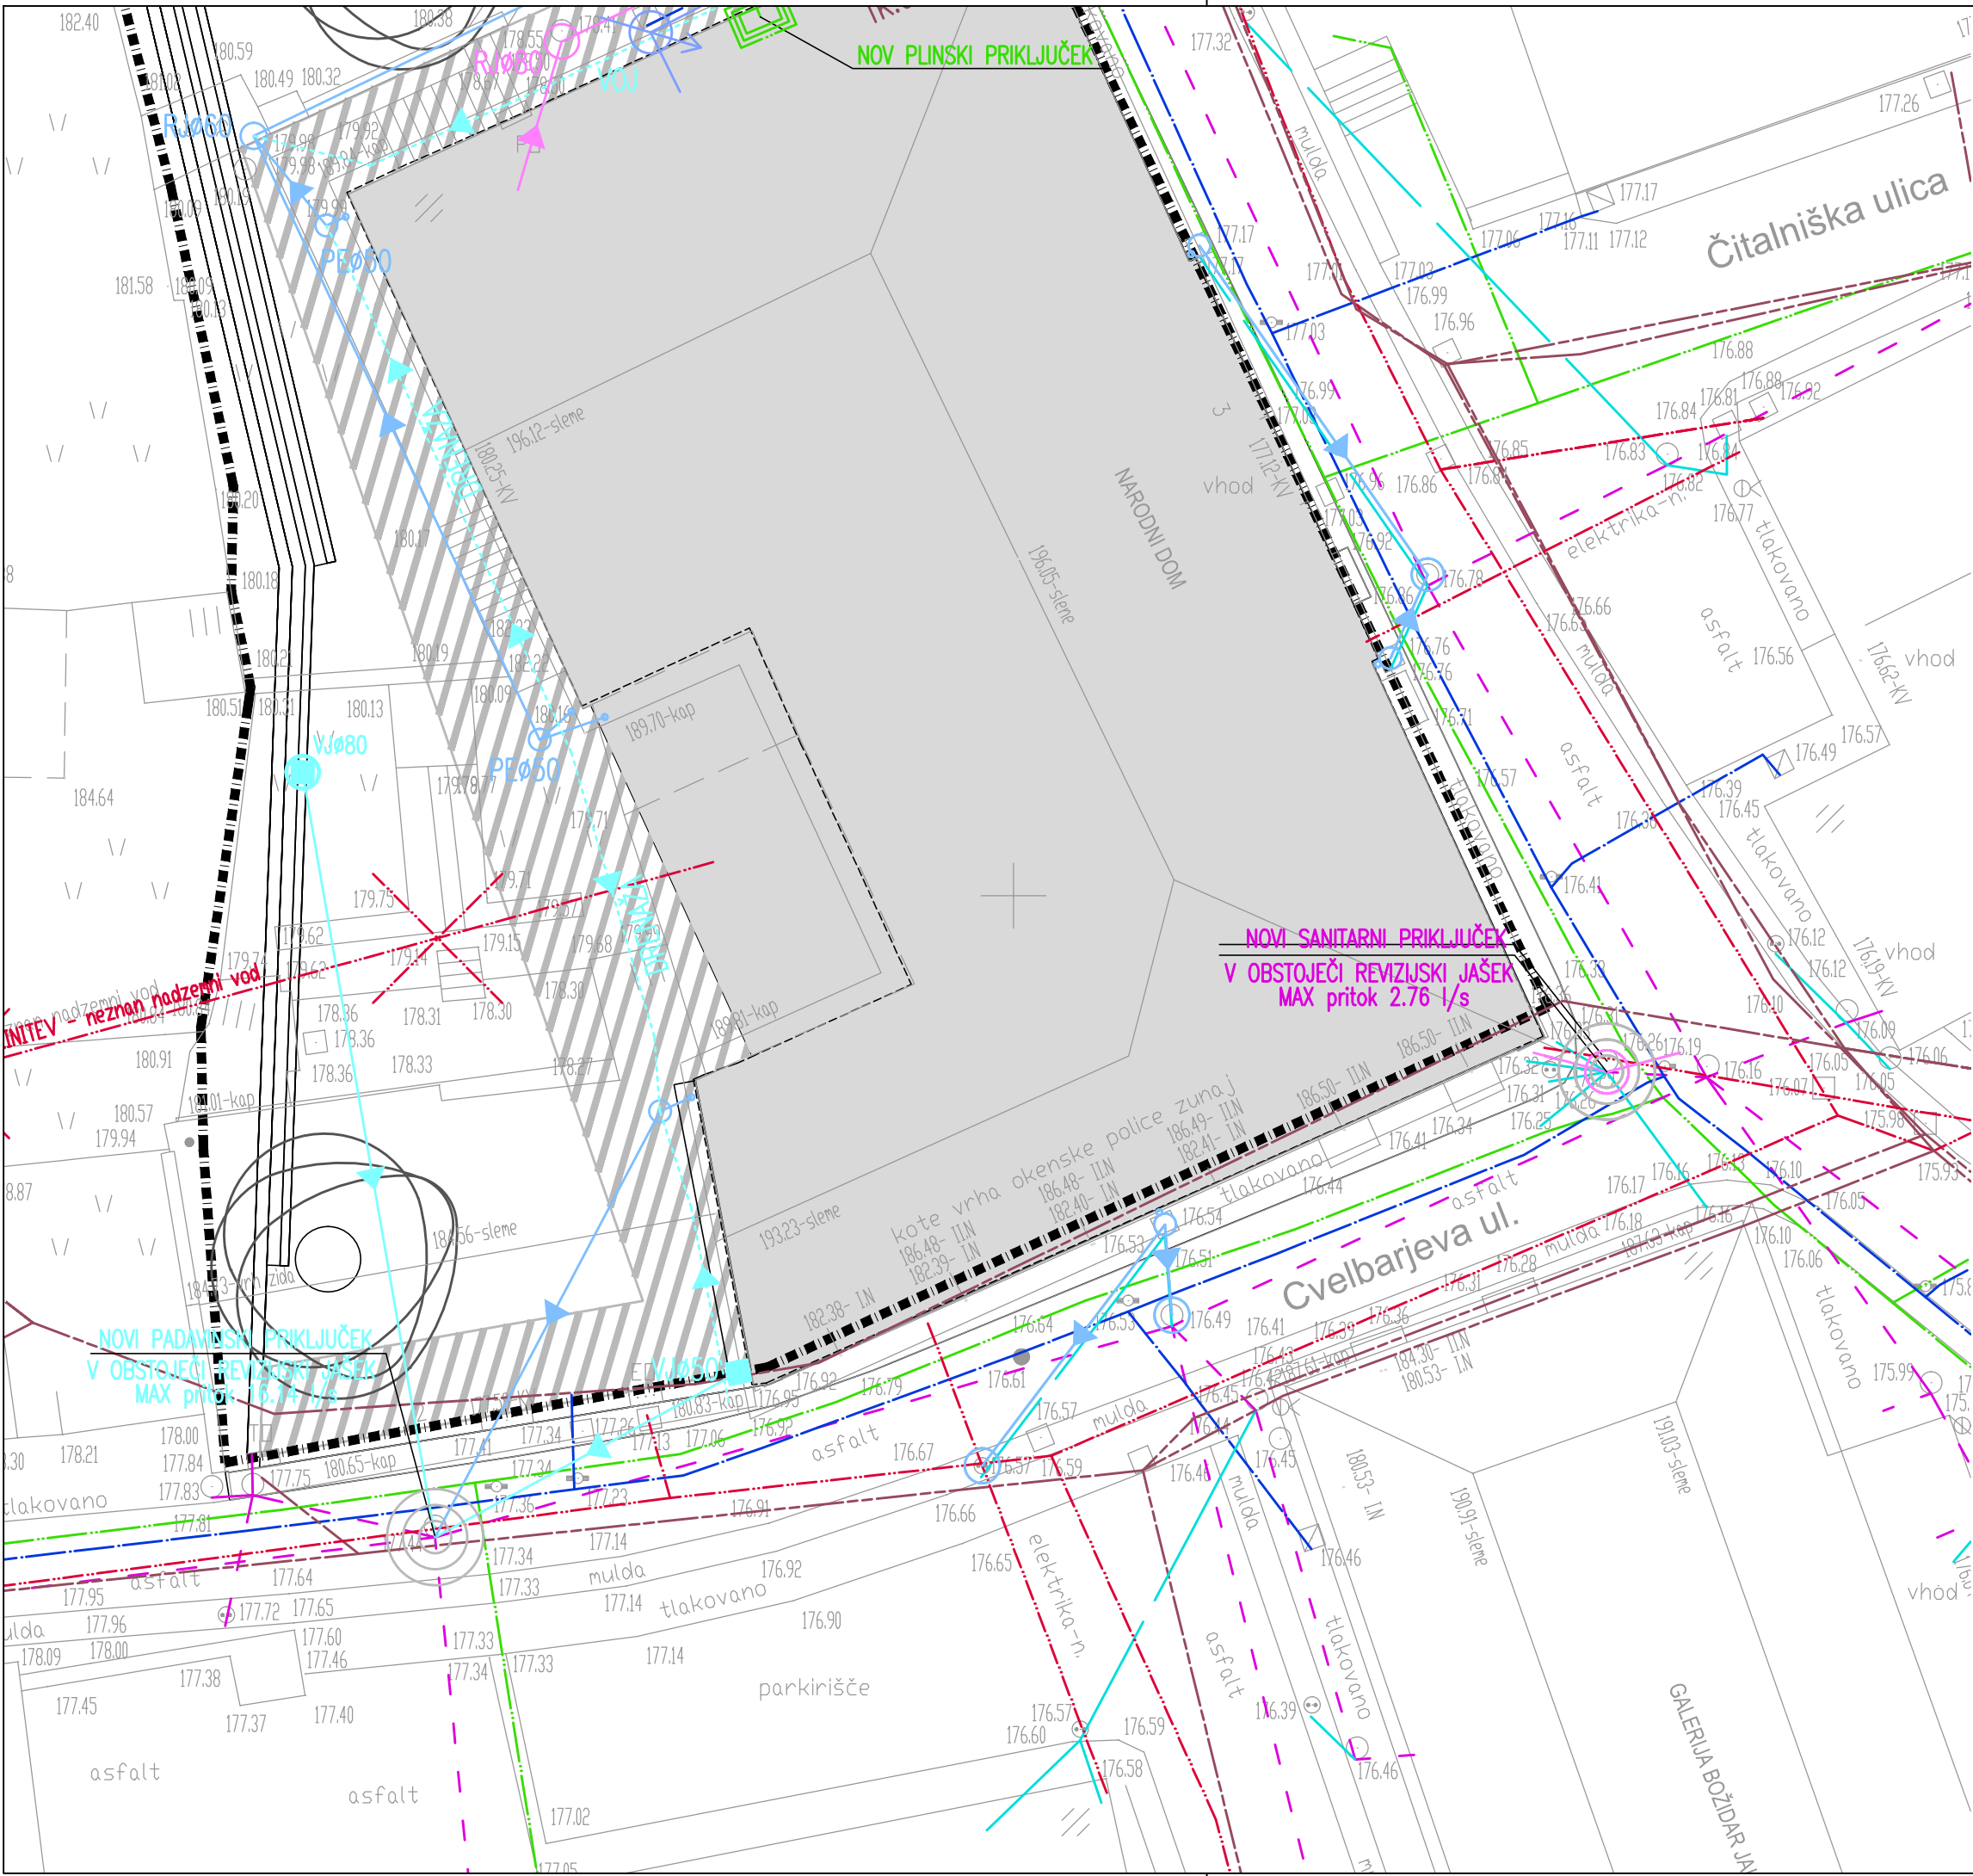

LEGENDA

Opis voda:	Obstoječe	Predvideno
Meteorna kanalizacija		
Fekalna kanalizacija		
Vodovod		
Prestavitev obst. vodovoda		
Mrzla voda		
Plinovod		
Met. kanal. - strehe		
TK vodi		
Kabelska televizija		
Javna razsvetljava		
Elektrika - EVNN		
Elektrika - EVSN		
Elektrika - EVVN		
Vročevod		
Služnosti		
Oznaka mesta priključevanja internih vodov na GJI		
UKINITVE:		
Ukinitve obstoječih elektroenergetskih vodov		
Ukinitve obstoječe sanitarne kanalizacije		
Ukinitve obstoječega vodovoda		
Ukinitve obstoječih telekomunikacijskih vodov		
Ukinitve obstoječe padavinske kanalizacije		
RJ	Revizijski jašek	PMO Elektro omarica
LO	Lovilec olj	PON Ponikalnice
VOJ	Vodometrični jašek	PE Peskolov
TK-OM	Omarica TK	POM Plinska omarica
Predmet projekta		
	Obležba novih dreves in grmovnic	



investitor:	Mestna občina Novo mesto
	Seidlova cesta 1, 8000 Novo mesto
objekt:	Narodni dom Novo mesto
vrsta projektna dokumentacije:	PZI
vrsta načrta:	TEHNIČNI PRIKAZI
vsebina risbe:	ZBIRNIK INFRASTRUKTURNIH NAPELJAV
merilo:	1:150
projektant:	ZELOA d.o.o.
	Ptujska ulica 19, Ljubljana
vodja projekta:	Anže Zalaznik u.d.i.a.
	ZAPS 1123 PA-PPN
pooblaščen arhitekt:	Petra Ostanek u.d.i.a.
	ZAPS 1238 PA-PPN
št. projekta:	213-20
datum:	junij 2024
št. načrta:	213-20-ZU
št. lista:	1.3.7.2.b

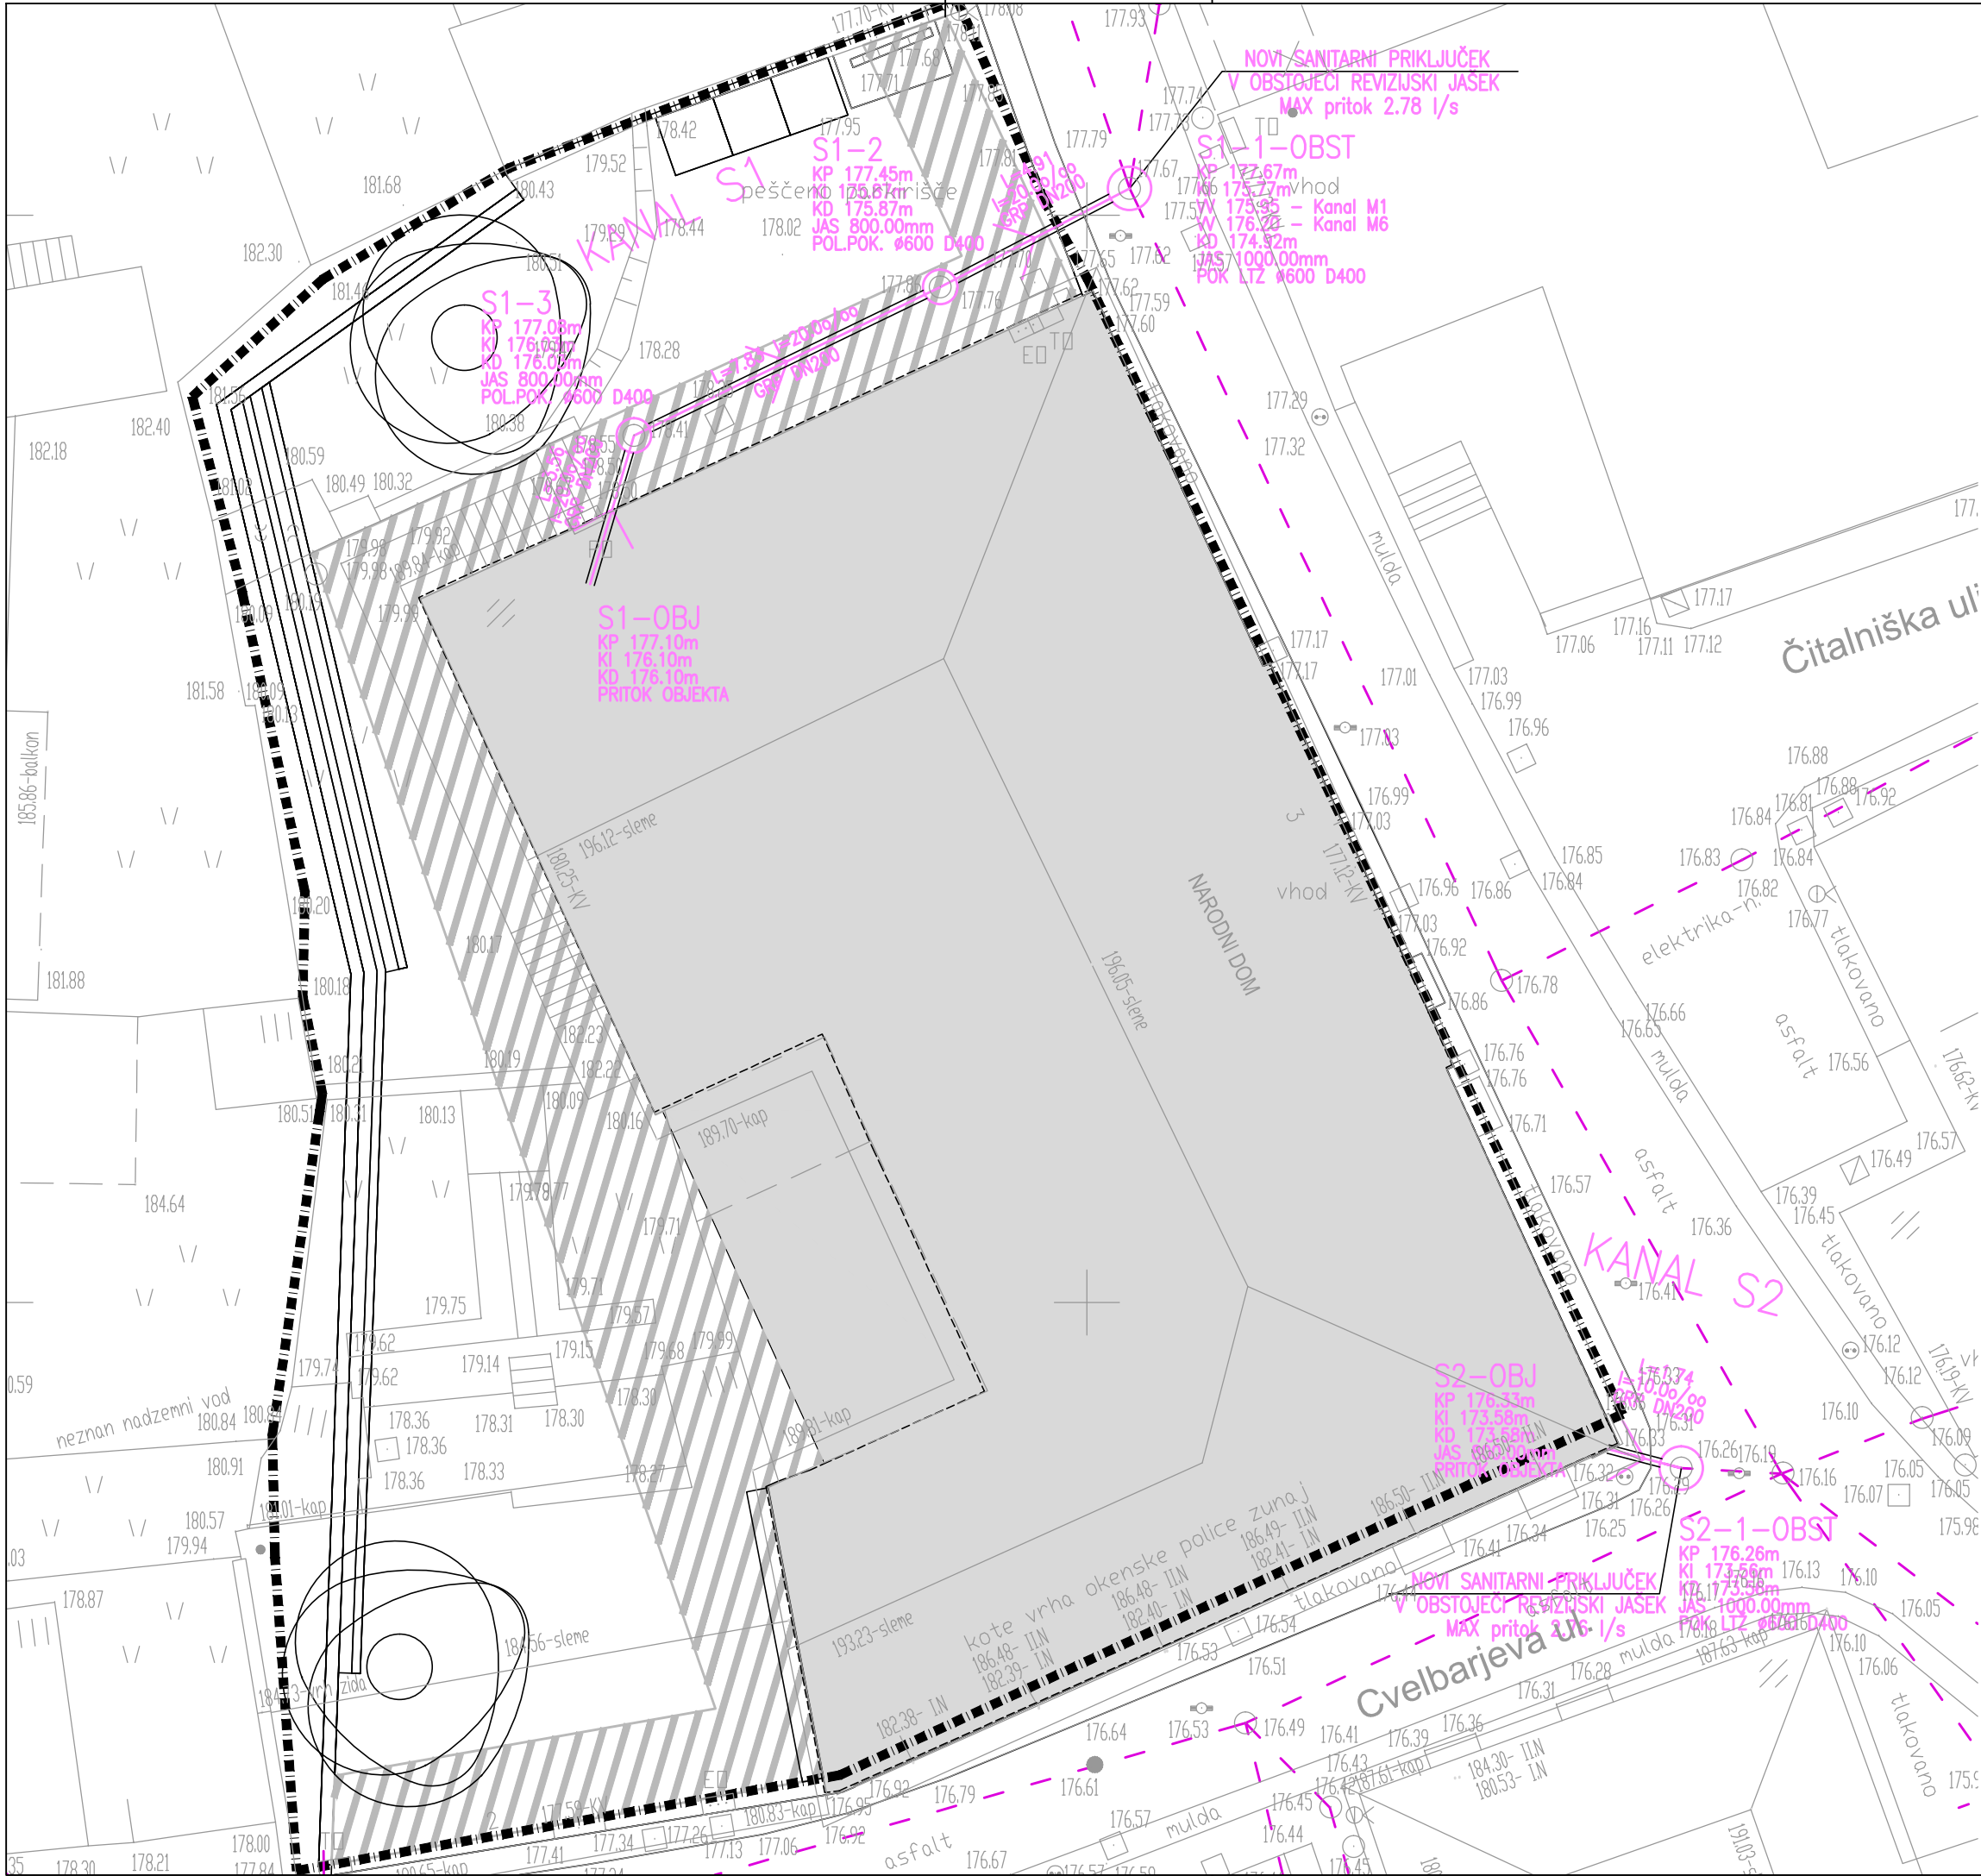

LEGENDA	
Oznaka/opis:	Opis ureditve:
KP	Kota pokrova
KV	Kota vtoka
KI	Kota izтока
KD	Kota dna
KT	Kota terena nad temenom cevi
JAS	Okrajšava za jašek
DN	Notranji premer cevi
OBST.	Okrajšava za obstoječi
600/600 50kN	Pokrov - dimenzija in nosilnost pokrova
PODSL.	Podisapje
POL.	Polnilni pokrov
PRIKLJ.	Priključek
I=	Padec odseka cevovoda
L=	Dolžina odseka cevovoda
PVC DN250	Oznaka cevi, material in premer cevi
	Trasa nove kanalizacije (predmet tega projekta)
	Označba križanja s projektiranimi instalacijami
	Označba križanja z obstoječimi instalacijami
S2-5	Oznaka revizijskega jaška - temena
	Oznaka mesta prečnega prereza
	Tlačni vod iz objekta





investitor:	Mestna občina Novo mesto
	Seidlova cesta 1, 8000 Novo mesto
objekt:	Narodni dom Novo mesto
vrsta projektna dokumentacije:	PZI
vrsta načrta:	TEHNIČNI PRIKAZI
vsebine risbe:	SANITARNA KANALIZACIJA
merilo:	1:150

projektant:	ZELOA d.o.o.
	Ptujska ulica 19, Ljubljana
vodja projekta:	Anže Zalaznik u.d.i.a.
	ZAPS 1123 PA-PPN
pooblaščen arhitekt:	Petra Ostanek u.d.i.a.
	ZAPS 1238 PA-PPNA
št. projekta:	213-20
datum:	junij 2024
št. načrta:	213-20-ZU
št. lista:	1.3.7.4

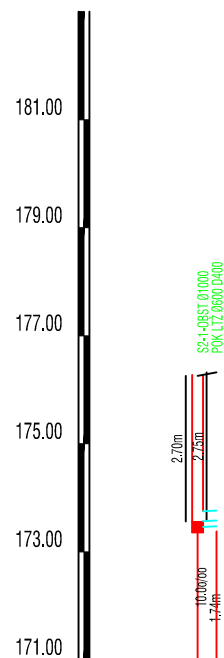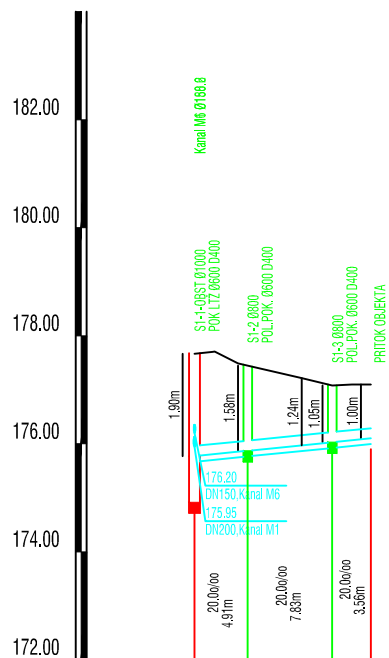

investitor:	Seidlova cesta 1, 8000 Novo mesto		
objekt:	Narodni dom Novo mesto		
vrsta projekcije dokumentacije:	PZI		
vrsta načrta:	TEHNIČNI PRIKAZI		
vslojna risba:	VZDOLŽNI PROFIL SANITARNE KANALIZACIJE		
merilo:	1:500/100		
projekant:	ZELOA d.o.o. Pljuška ulica 19, Ljubljana		
vodja projekta:	Anže Zalaznik u.d.i.a. 		
podizvajalci arhitekt:	ZAPS 1123 PA-PPN Petra Ostanek u.d.i.a. ZAPS 1238 PA-PPN		
gl. projekt:	213-20	gl. načrt:	213-20-Z
datum:	junij 2024	gl. lista:	1.3.7.5

HEME JAŠKOV - SANITARNA KANALIZACIJA 1/1

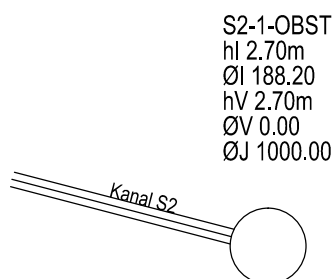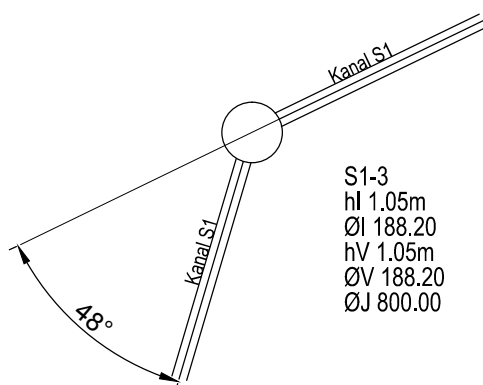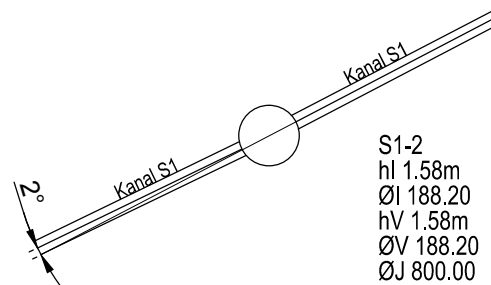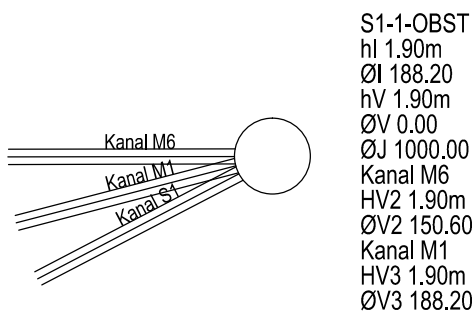

OPOMBE:

Vse mere je potrebno kontrolirati na mestu po izvršenih gradbenih delih!

Spremembe projekta mora pisno potrditi pooblaščen arhitekt in ZVKDS Novo mesto!

Delavniške risbe, detajle, predlagane materiale in obdelave ter način izvedbe

mora pred izvedbo pisno potrditi pooblaščen arhitekt in ZVKDS Novo mesto!

zeloa

investitor: Mestna občina Novo mesto

projektant: ZELOA d.o.o., Ptujška ul. 19, Ljubljana

vrsta pr.d.: PZI


št. projekta: 213-20

objekt: Narodni dom Novo mesto






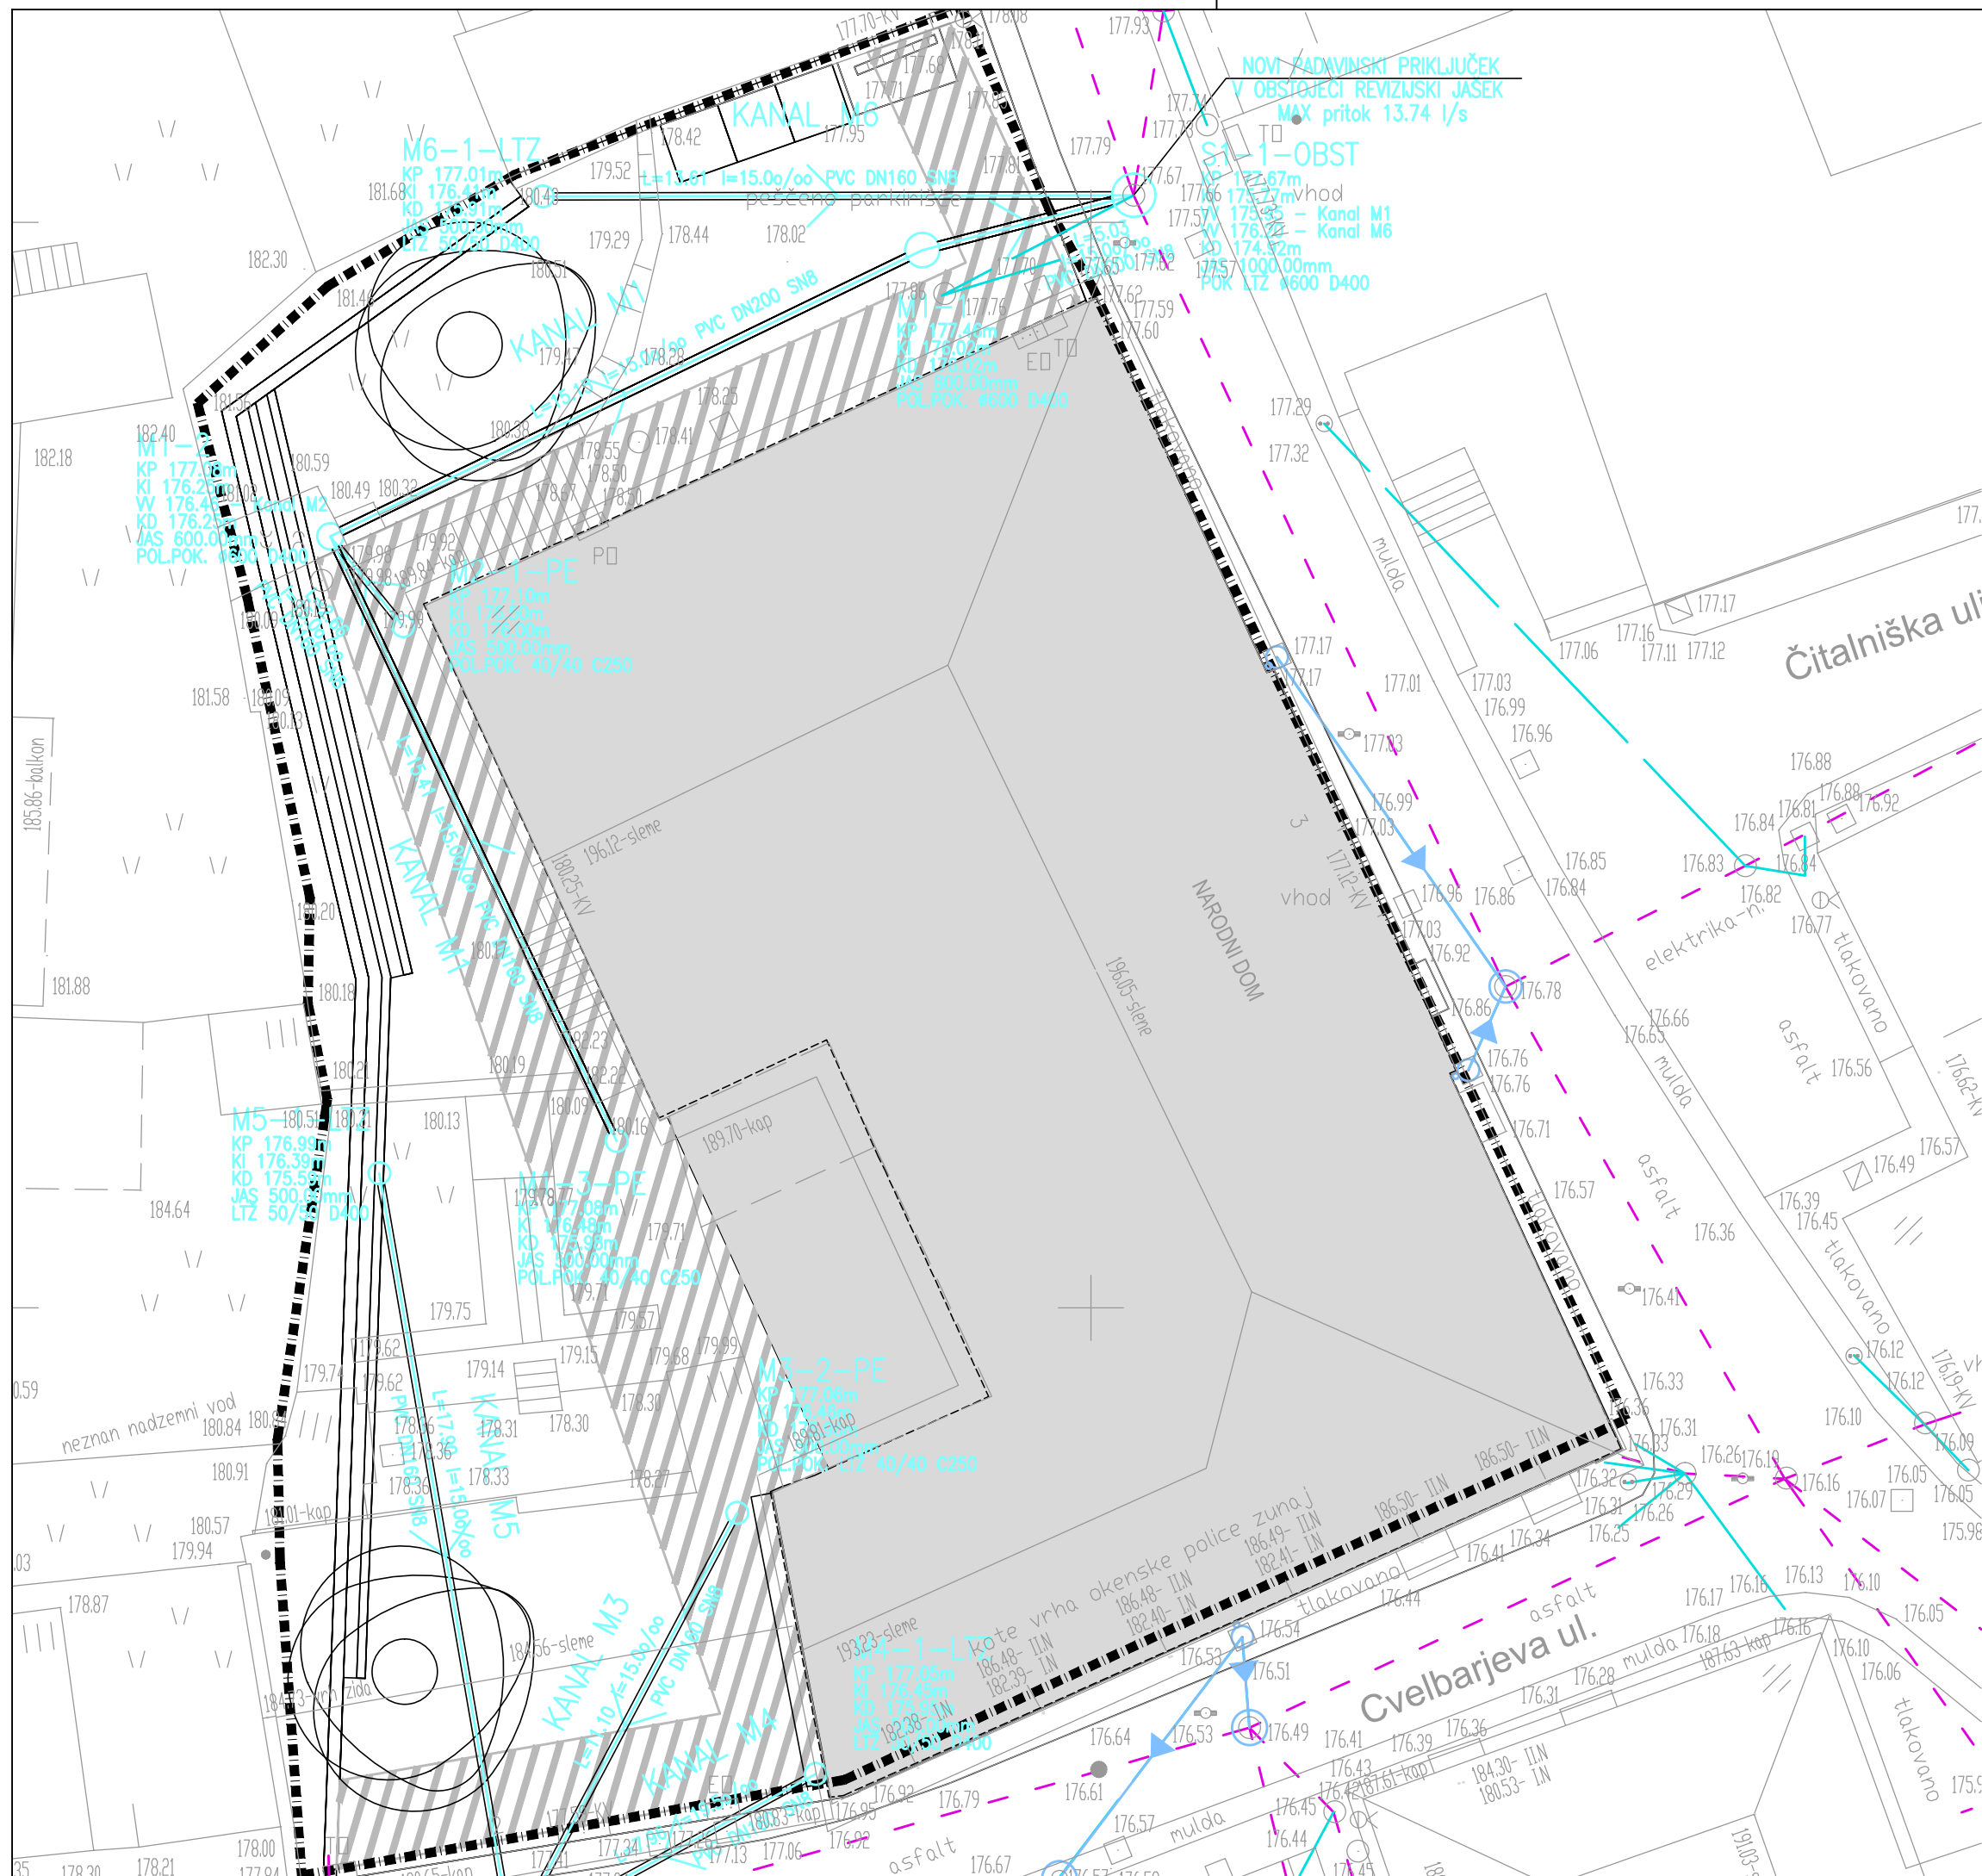

odg. projekt.: Anže Zalaznik u.d.i.a. ZAPS 1123 PA-PPN

vrsta načrta: ZU


datum: junij 2024

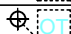


LEGENDA

Oznaka/opis:	Opis ureditve:
KP	Kota pokrova
KV	Kota vtoka
KI	Kota izтока
KD	Kota dna
KT	Kota terena nad temenom cevi
JAS	Okrajšava za jašek
DN	Notranji premer cevi
DK	Drenažno - kanalizacijska cev
PON	Ponikalnica
OBST	Okrajšava za obstoječi
PODSL.	Podslapje
LTŽ. KAN.	Linijška kanaleta
VJ	Vtočni jašek
PE	Peskolov
600/600 50kN	Pokrov - dimenzija in nosilnost pokrova
POL.	Polnilni pokrov
PRIKLJ.	Priključek
i=	Padec odseka cevovoda
L=	Dolžina odseka cevovoda
PVC DN250	Oznaka cevi, material in premer cevi
	Trasa nove kanalizacije (predmet tega projekta)
	Označba križanja s projektiranimi instalacijami
	Označba križanja z obstoječimi instalacijami
M2-5	Oznaka revizijskega jaška - temena
	Oznaka mesta prečnega prereza
	Obstoječa mešana kanalizacija
	Obstoječa meteorna kanalizacija
	Obstoječa padavinska kanalizacija

investitor:	Mestna občina Novo mesto
	Seidlova cesta 1, 8000 Novo mesto
objekt:	Narodni dom Novo mesto
vrsta projektne dokumentacije:	PZI
vrsta načrta:	TEHNIČNI PRIKAZI
vsebina risbe:	PADAVINSKA KANALIZACIJA - odsek 1
merilo:	1:150

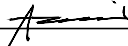projekant:	ZELOA d.o.o.	
Ptujška ulica 19, Ljubljana		
vodja projekta:	Anže Zalaznik u.d.i.a.	
ZAPS 1123 PA PPN		
pooblaščen arhitekt:	Petra Ostanek u.d.i.a.	
ZAPS 1238 PA PPN		
št. projekta:	213-20	št. načrta: 213-20-ZU
datum:	junij 2024	
		št. lista: 1.3.7.7.a

HEME JAŠKOV - PADAVINSKA KANALIZACIJA 1/1

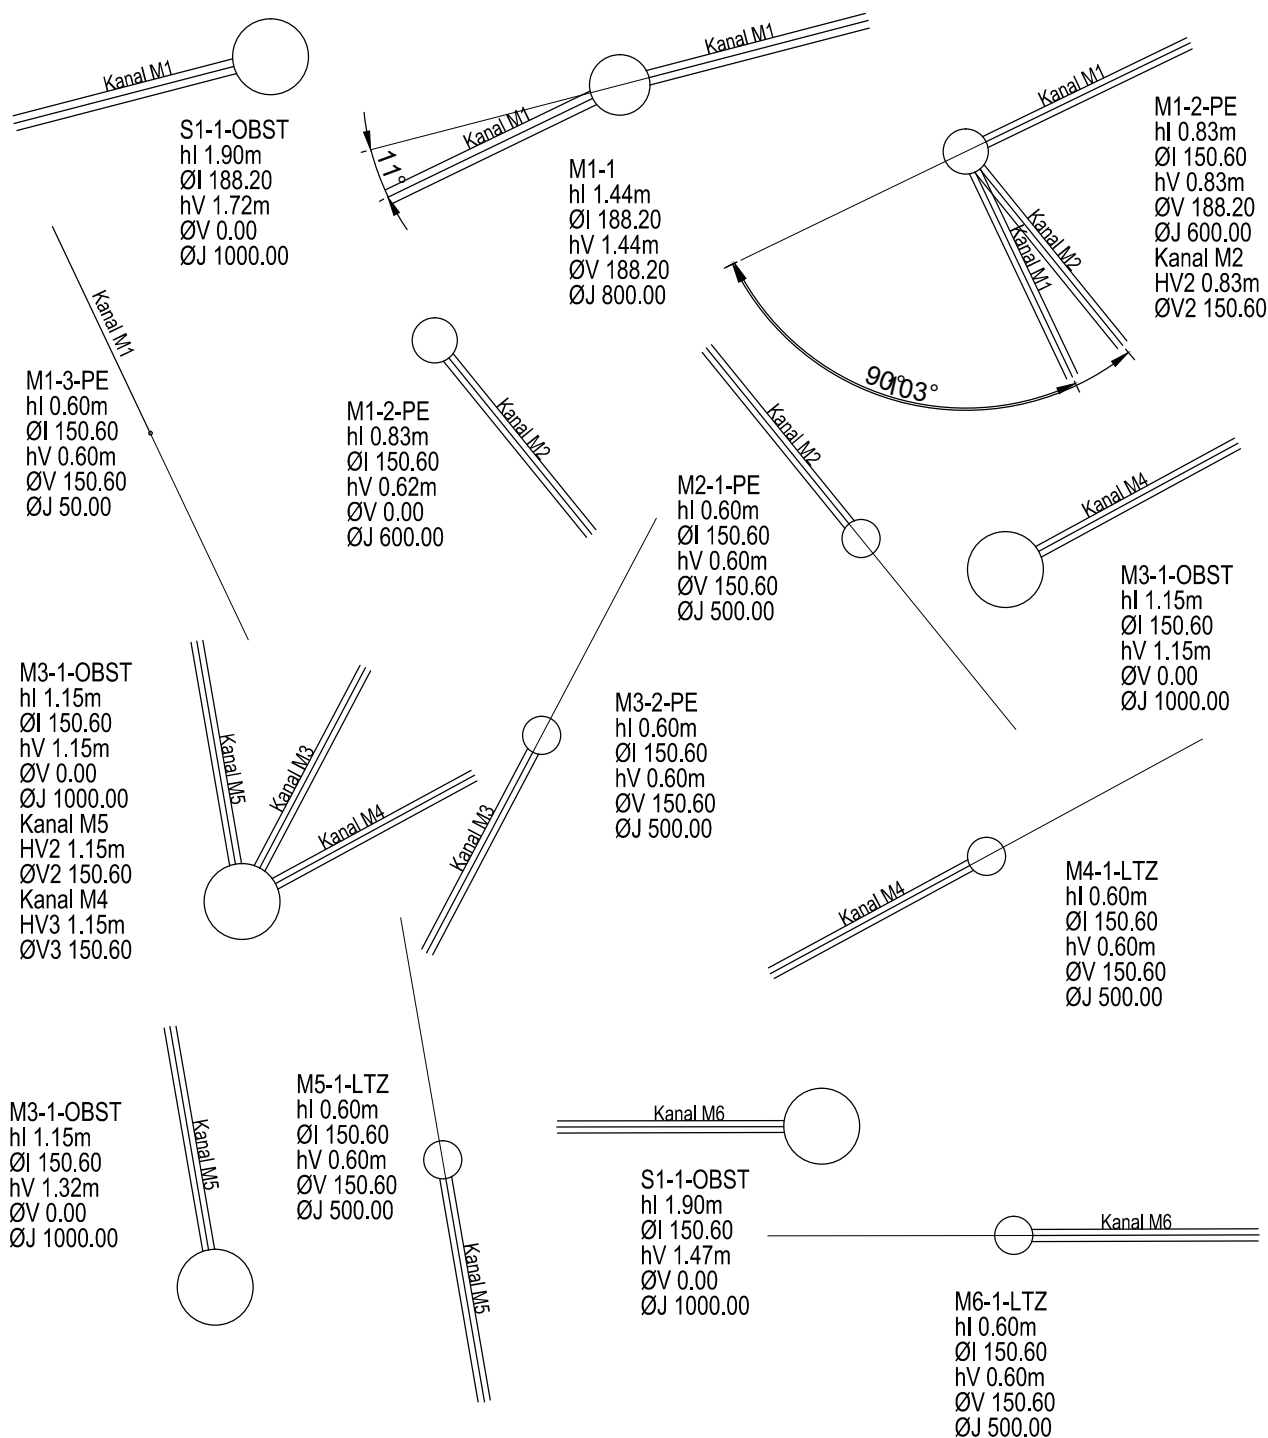

OPOMBE:

Vse mere je potrebno kontrolirati na mestu po izvršenih gradbenih delih!
Spremembe projekta mora pisno potrditi pooblaščen arhitekt in ZVKDS Novo mesto!
Delavniške risbe, detajle, predlagane materiale in obdelave ter način izvedbe
mora pred izvedbo pisno potrditi pooblaščen arhitekt in ZVKDS Novo mesto!

zelo

investitor: Mestna občina Novo mesto

projektant: ZELOA d.o.o., Ptujška ul. 19, Ljubljana

vrsta pr.d.: PZI

št. projekta: 213-20

objekt: Narodni dom Novo mesto


odg. projekt.: Anže Zalaznik u.d.i.a. ZAPS 1123 PA-PPN

vrsta načrta: ZU

datum: junij 2024


LEGENDA

Oznaka/opis:	Opis ureditve:
V1-4	Oznake vozišč vodovoda
VoJ	Oznake vodomernih jaškov
NH	Oznake nadzemnih hidrantov
d32, DN80	Nazivni premer cevi
KT	Okrajšava za oznako višinske kote terena nad voziščem
KD	Okrajšava za oznako višinske kote dna cevi v vozišču
VV	Okrajšava za oznako višinske kote vtoka druge veje
KHL	Okrajšava za oznako kota horizontalnega loma cevi
KVL	Okrajšava za oznako kota vertikalnega loma cevi
i=	Padec odseka cevovoda
L=	Dolžina odseka cevovoda
	Trasa obstoječega vodovoda
	Označba križanja s projektiranimi instalacijami
	Označba križanja z obstoječimi instalacijami
	Zasun
	Nadzemni hidrant
	Podzemni hidrant
	Vodometri jašek

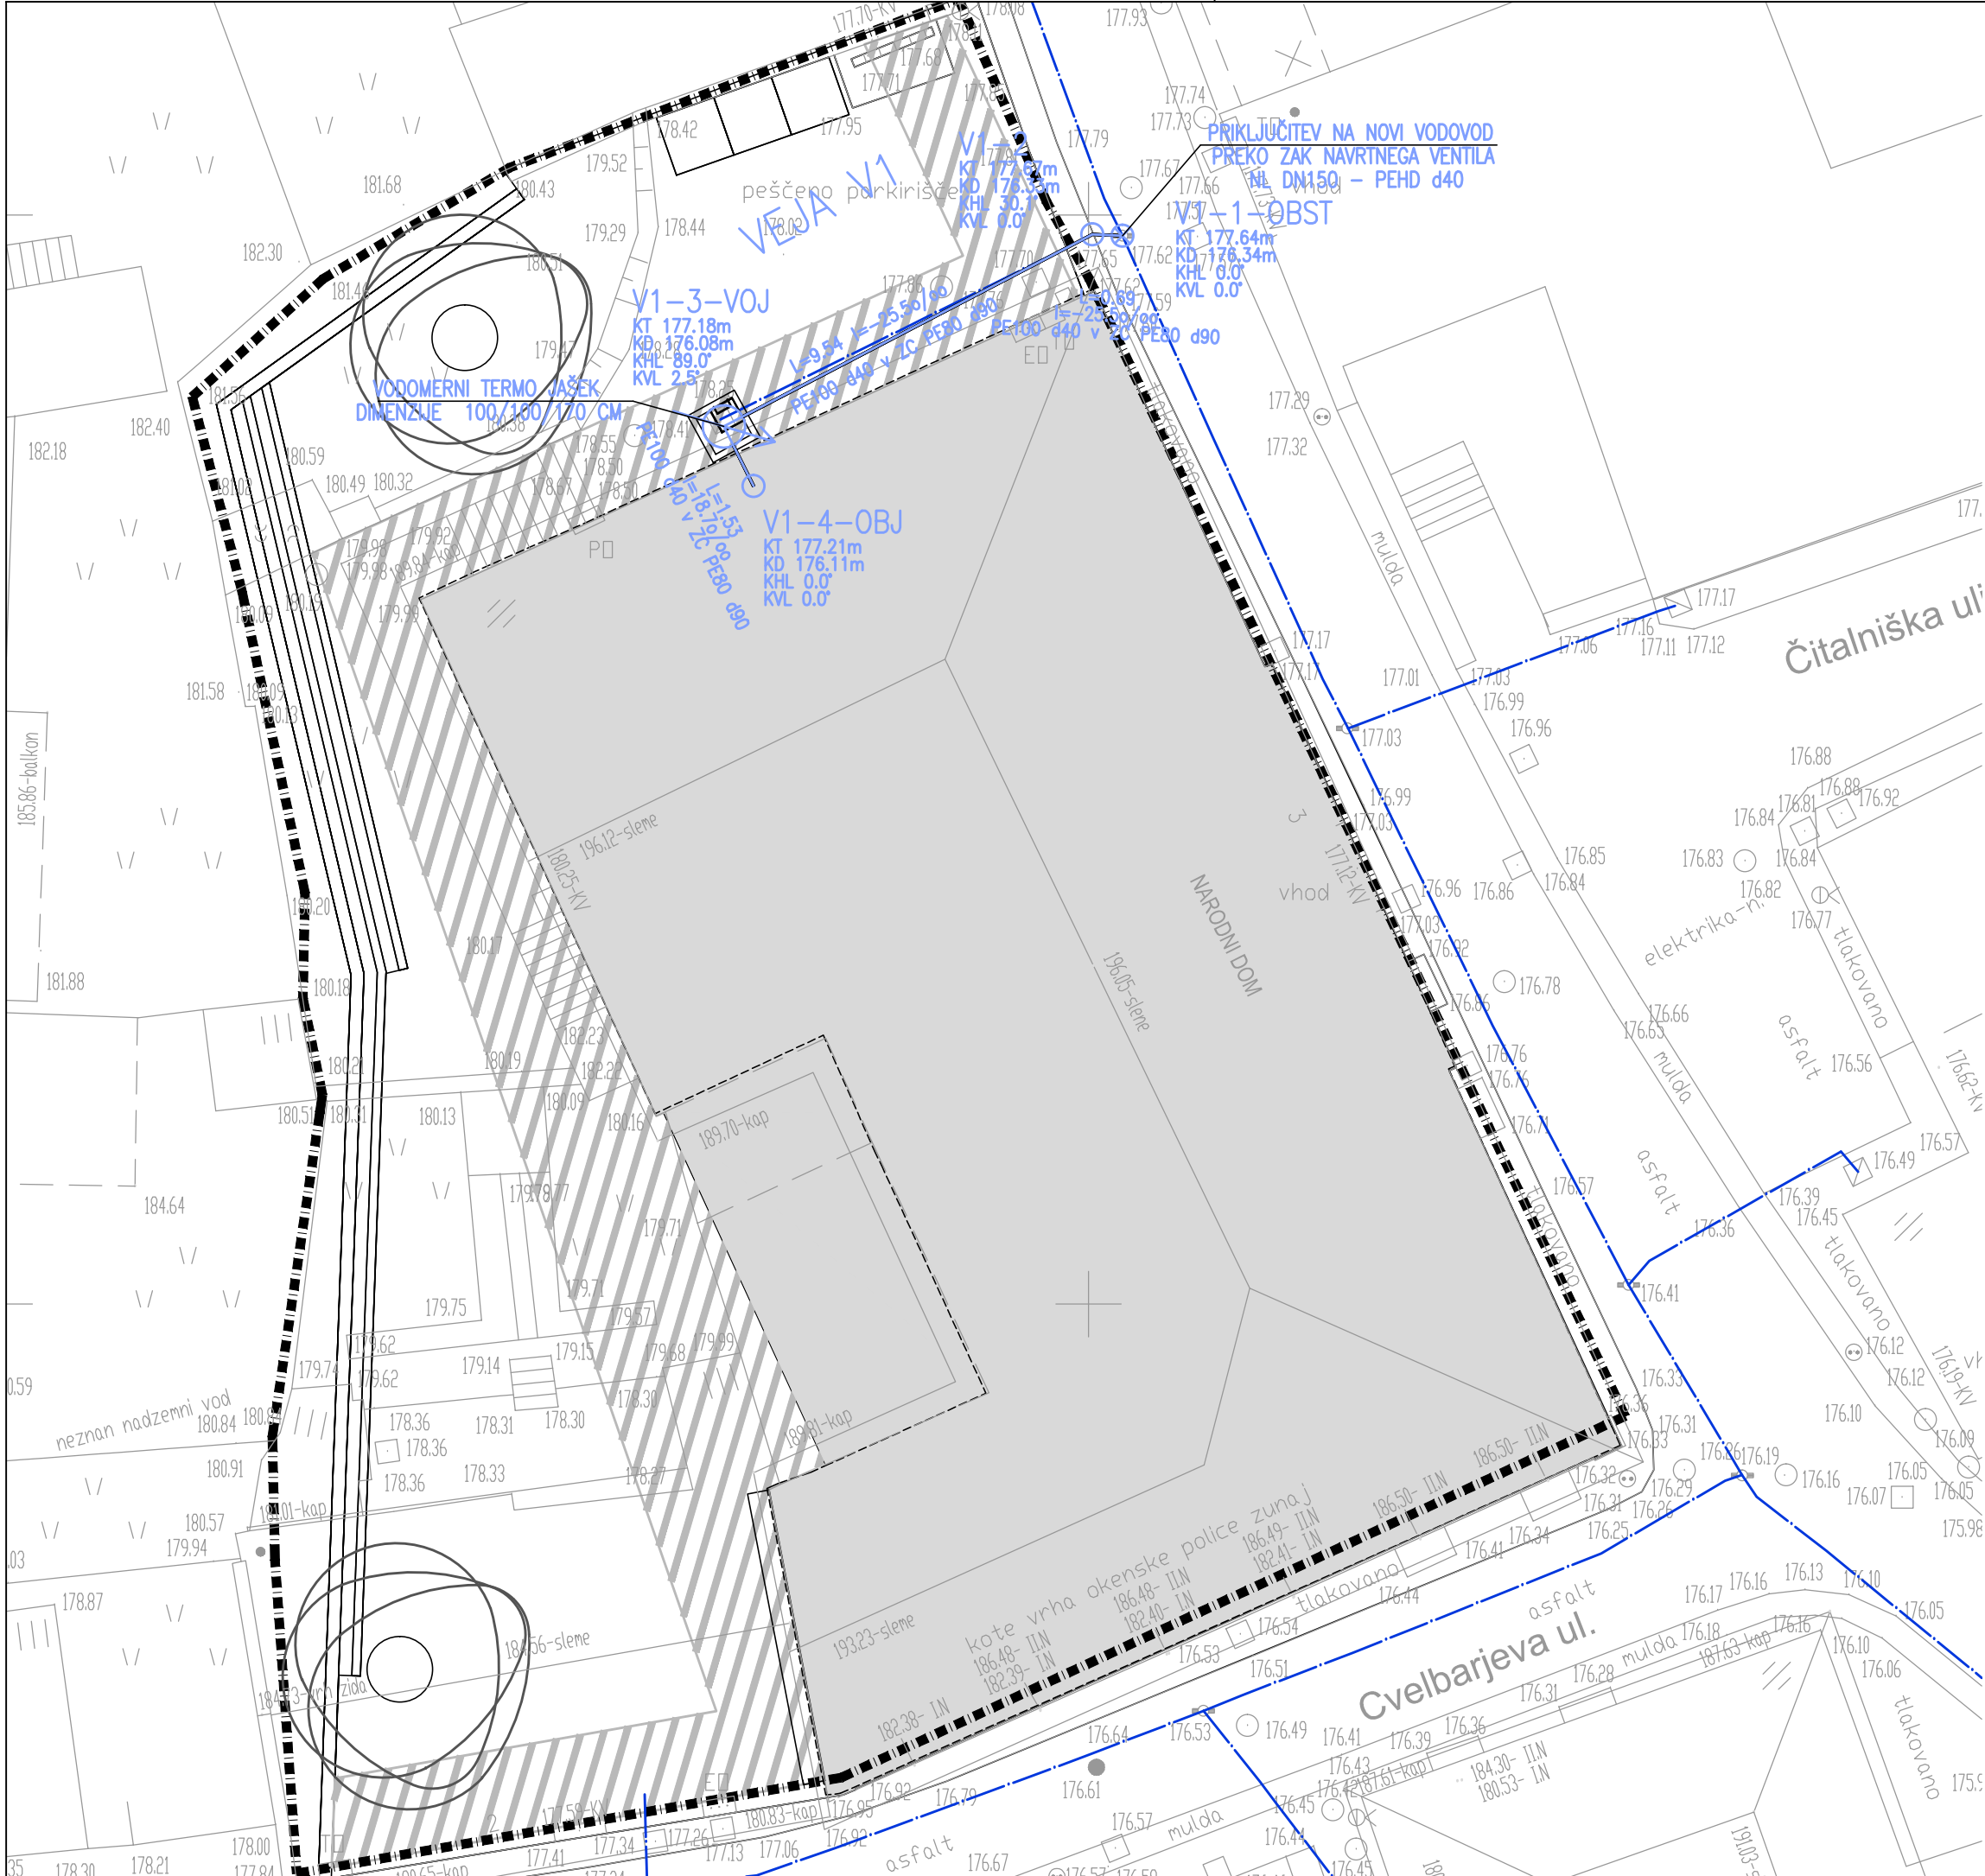





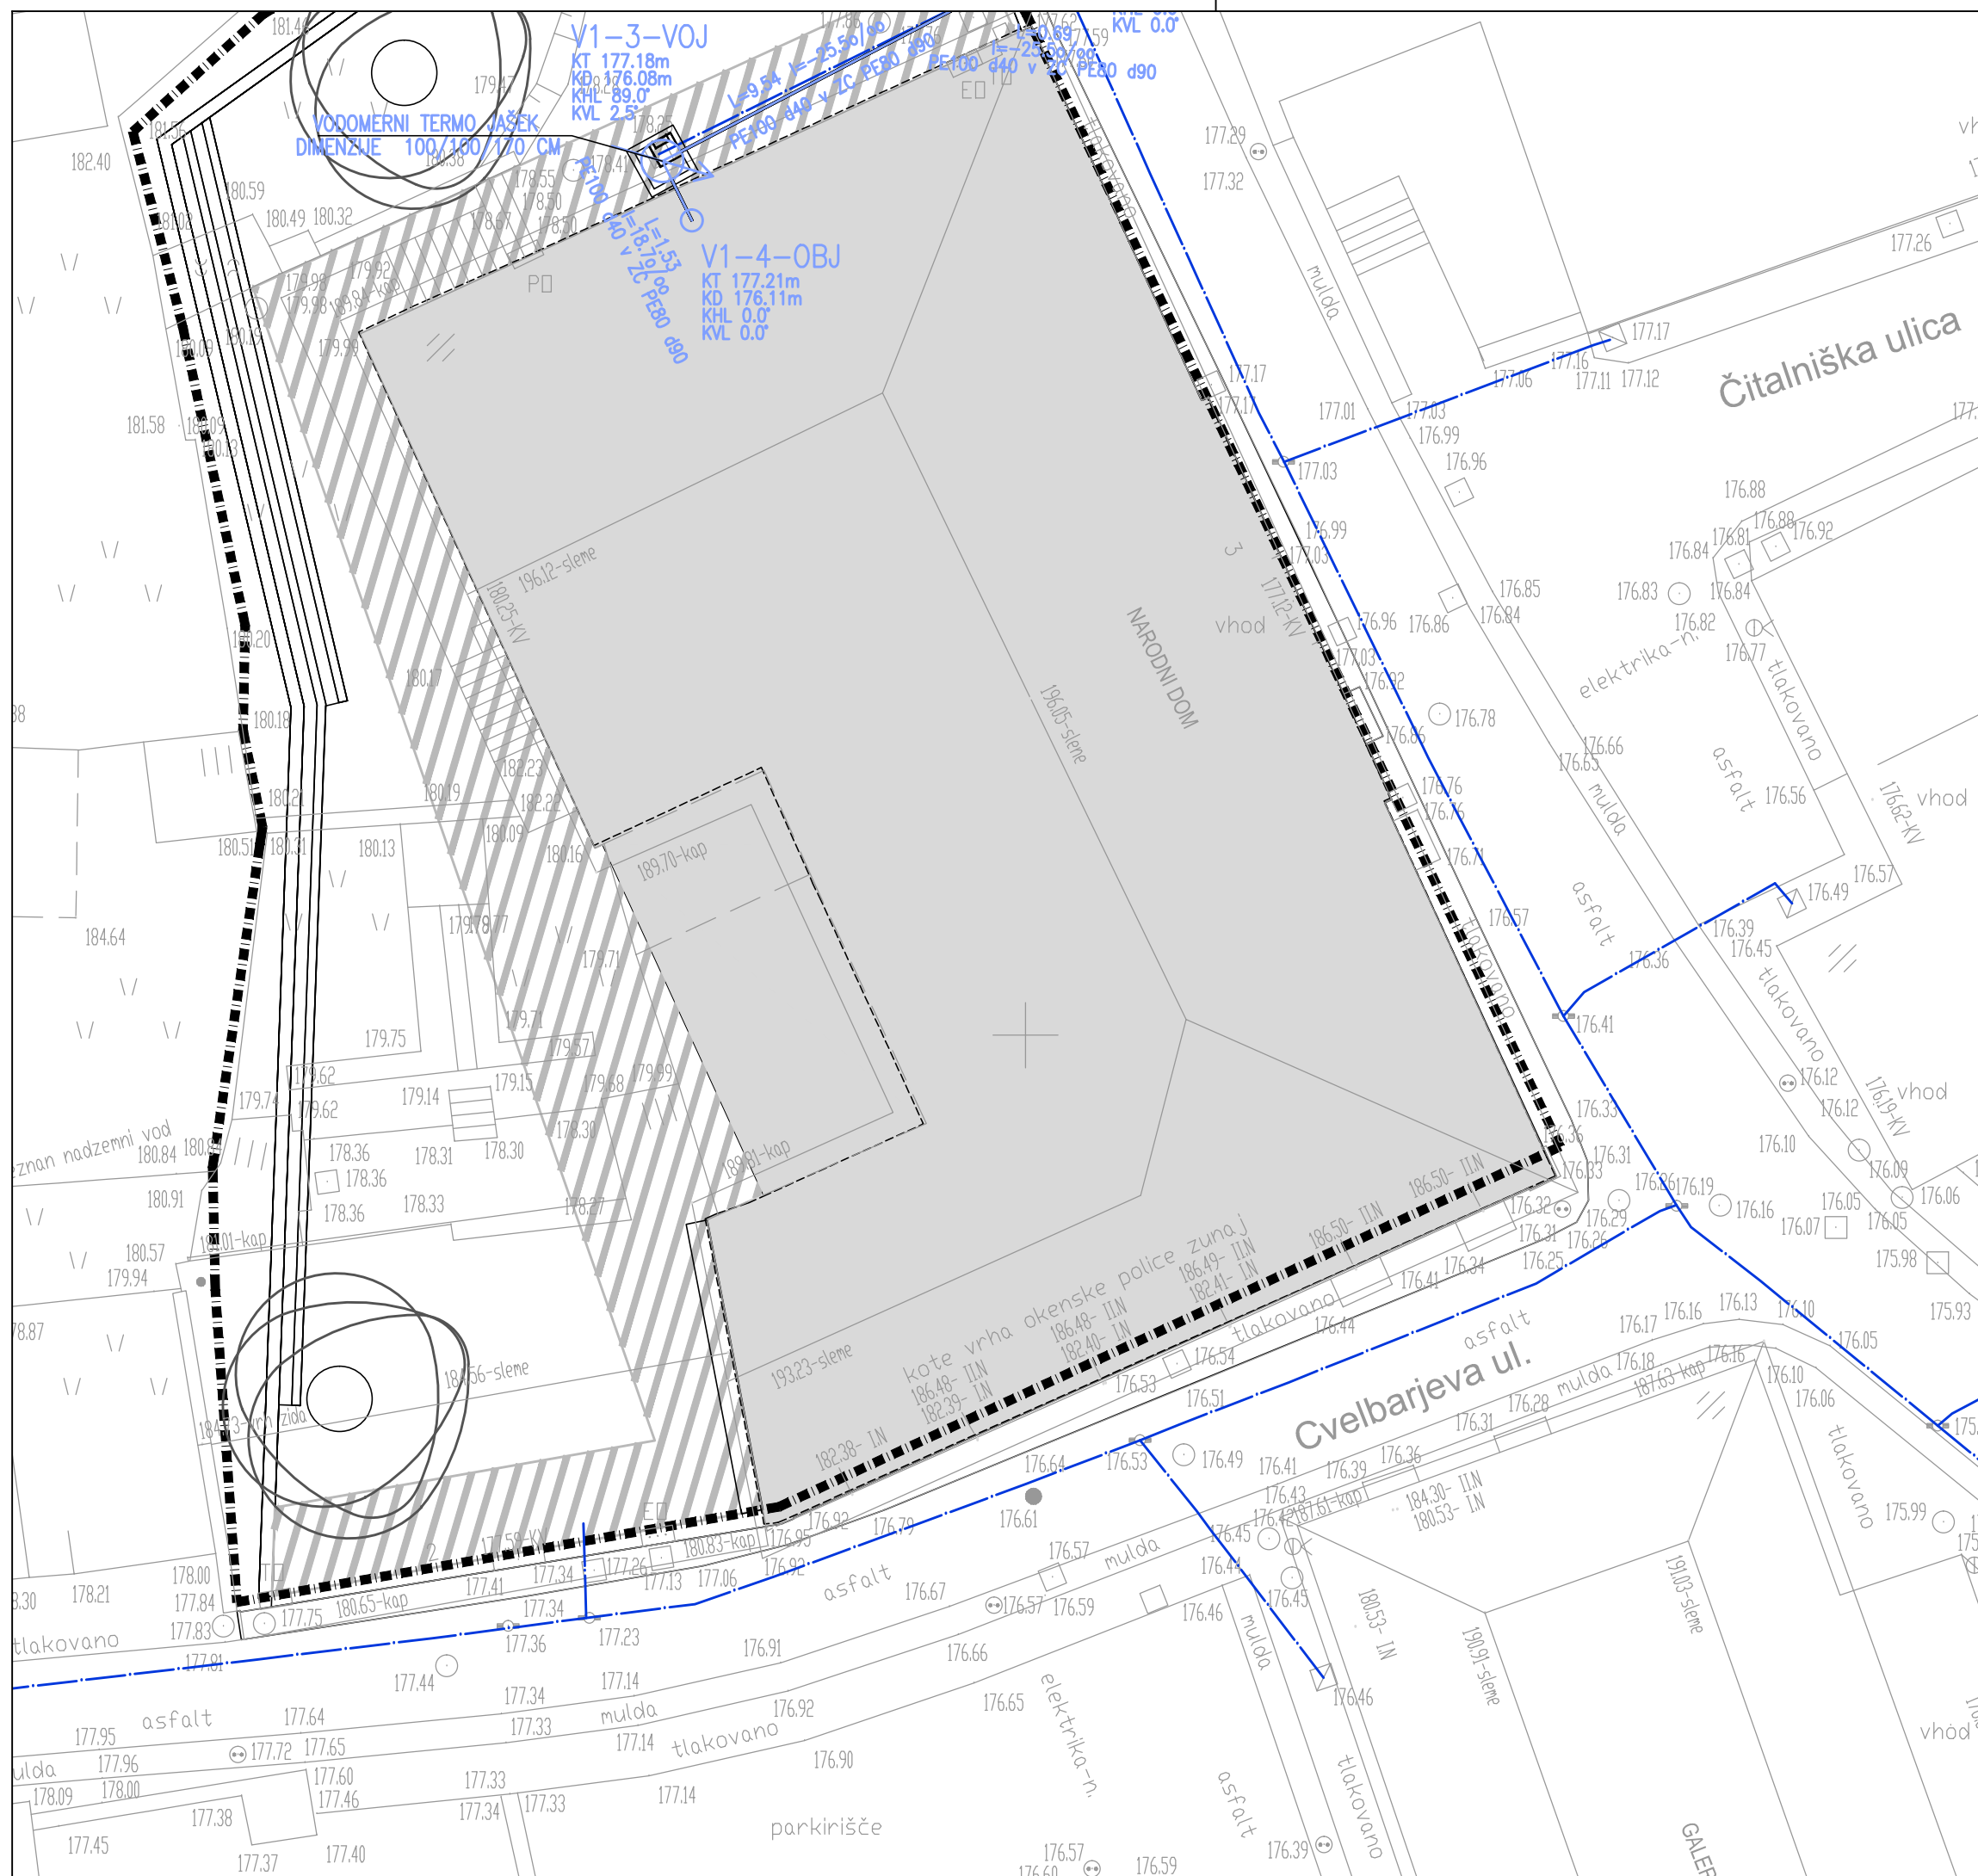


investitor:	Mestna občina Novo mesto
	Seidlova cesta 1, 8000 Novo mesto
objekt:	Narodni dom Novo mesto
vrsta projektna dokumentacije:	PZI
vrsta načrta:	TEHNIČNI PRIKAZI
vsebina risbe:	VODOVODNI PRIKLJUČEK -1. izsek
merilo:	1:150

projektant:	ZELO d.o.o.
	Ptujska ulica 19, Ljubljana
vodja projekta:	Anže Zalaznik u.d.i.a.
	ZAPS 1123 PA PPN
pooblaščen arhitekt:	Petra Ostanek u.d.i.a.
	ZAPS 1238 PA PPN
št. projekta:	213-20
datum:	junij 2024
št. načrta:	213-20-ZU
št. lista:	1.3.7.10.a



LEGENDA

Oznaka/opis:	Opis ureditve:
V1-4	Oznake vozlišč vodovoda
VoJ	Oznake vodomernih jaškov
NH	Oznake nadzemnih hidrantov
d32, DN80	Nazivni premer cevi
KT	Okrajšava za oznako višinske kote terena nad vozliščem
KD	Okrajšava za oznako višinske kote dna cevi v vozlišču
VV	Okrajšava za oznako višinske kote vtoka druge veje
KHL	Okrajšava za oznako kota horizontalnega loma cevi
KVL	Okrajšava za oznako kota vertikalnega loma cevi
i=	Padeč odseka cevovoda
L=	Dolžina odseka cevovoda
	Trasa obstoječega vodovoda
	Označba križanja s projektiranimi instalacijami
	Označba križanja z obstoječimi instalacijami
	Zasun
	Nadzemni hidrant
	Podzemni hidrant
	Vodomerni jašek

investitor:	Mestna občina Novo mesto
	Seidlova cesta 1, 8000 Novo mesto
objekt:	Narodni dom Novo mesto
vrsta projektna dokumentacija:	PZI
vrsta načrta:	TEHNIČNI PRIKAZI
vsebina risbe:	VODOVODNI PRIKLJUČEK - 2. izsek
merilo:	1:150

projektant:	ZELOA d.o.o.
	Ptujška ulica 19, Ljubljana
vodja projekta:	Anže Zalaznik u.d.i.a.
	ZAPS 1123 PA PPN
pooblaščen arhitekt:	Petra Ostanek u.d.i.a.
	ZAPS 1238 PA PPN
št. projekta:	213-20
	št. lista: 213-20-ZU
datum:	junij 2024
	št. lista: 1.3.7.10.b


Amari

št. načrta: 213-20-ZU

št.lista: 1.3.7.10.b

LEGENDA

Oznaka/opis:	Opis ureditve:
V1-4	Oznake vozišč vodovoda
VoJ	Oznake vodomernih jaškov
NH	Oznake nadzemnih hidrantov
d32, DN80	Nazivni premer cevi
KT	Okrajšava za oznako višinske kote terena nad voziščem
KD	Okrajšava za oznako višinske kote dna cevi v vozišču
VV	Okrajšava za oznako višinske kote vtoka druge veje
KHL	Okrajšava za oznako kota horizontalnega loma cevi
KVL	Okrajšava za oznako kota vertikalnega loma cevi
i=	Padec odseka cevovoda
L=	Dolžina odseka cevovoda
	Trasa obstoječega vodovoda
	Označba križanja s projektiranimi instalacijami
	Označba križanja z obstoječimi instalacijami
	Zasun
	Nadzemni hidrant
	Podzemni hidrant
	Vodometri jašek

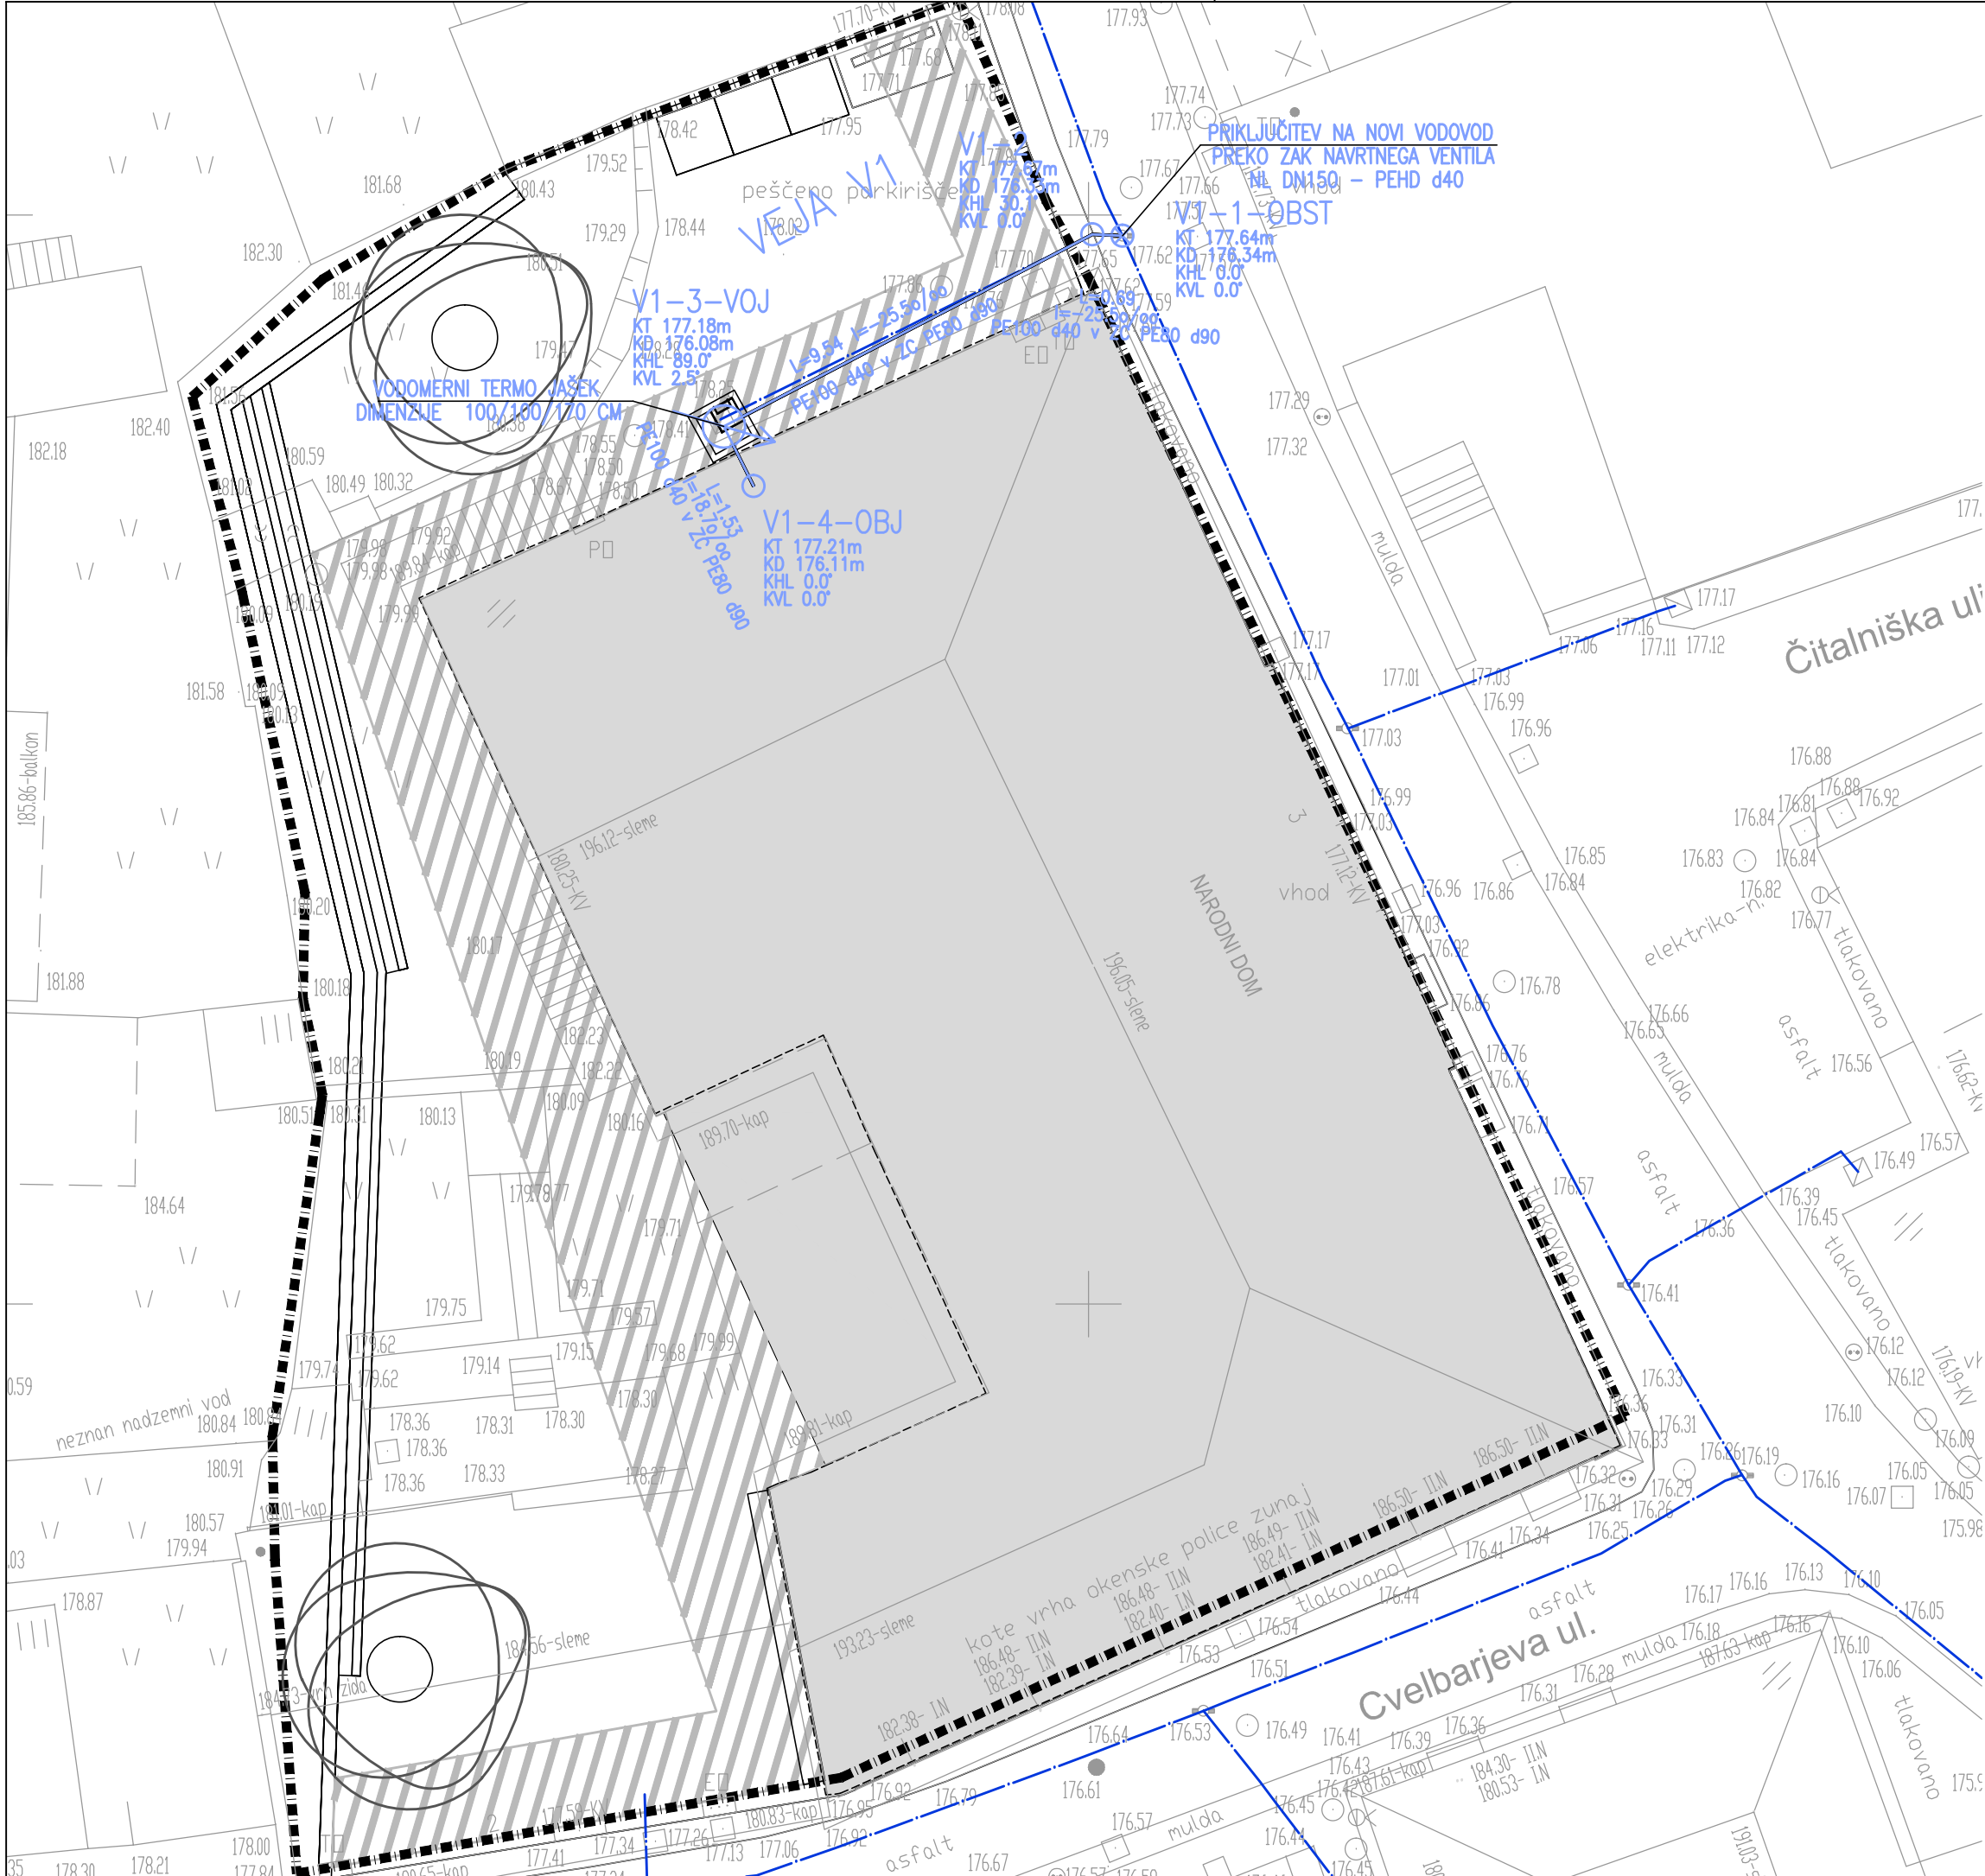

investitor:	Mestna občina Novo mesto
	Seidlova cesta 1, 8000 Novo mesto
objekt:	Narodni dom Novo mesto
vrsta projektna dokumentacije:	PZI
vrsta načrta:	TEHNIČNI PRIKAZI
vsebina risbe:	VODOVODNI PRIKLJUČEK
merilo:	1:150

projektant:	ZELOA d.o.o.
	Ptujska ulica 19, Ljubljana
vodja projekta:	Anže Zalaznik u.d.i.a.
	ZAPS 1123 PA PPN
pooblaščen arhitekt:	Petra Ostanek u.d.i.a.
	ZAPS 1238 PA PPN
št. projekta:	213-20
datum:	junij 2024
št. načrta:	213-20-ZU
št. lista:	1.3.7.10

