

OZNAKA

## DETAJL M16-2-PE

DETAJL PESKOLOVA Ø40

dim.

Betonska cev dim. od Ø400 mm

globina


glej prilogo Sheme Jaskov

količina

glej prilogo Sheme Jaskov

PREREZ

TLORIS

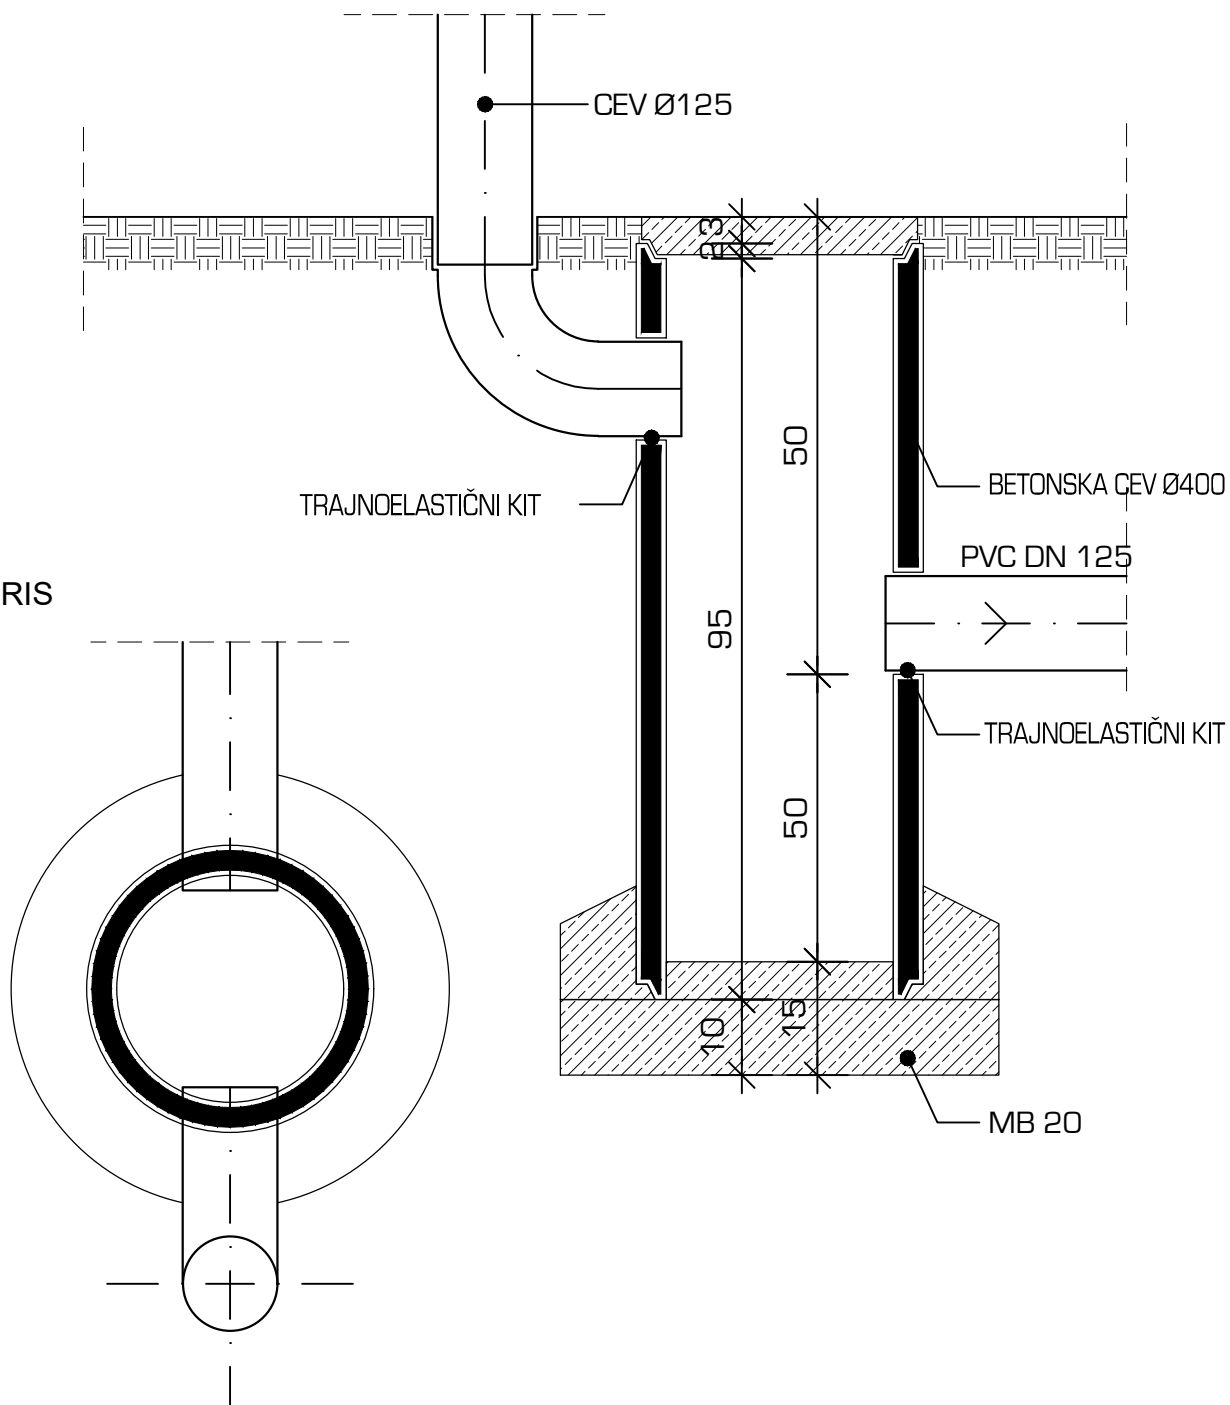

OPIS

- CEV: Ø 40 cm - 1.05 m1
- POKROV: Ø 300 A15 - 1kos
- premer izpustne kanalske cevi D= 125 mm

OPOMBA: MERE PREVERITI NA LICU MESTA!