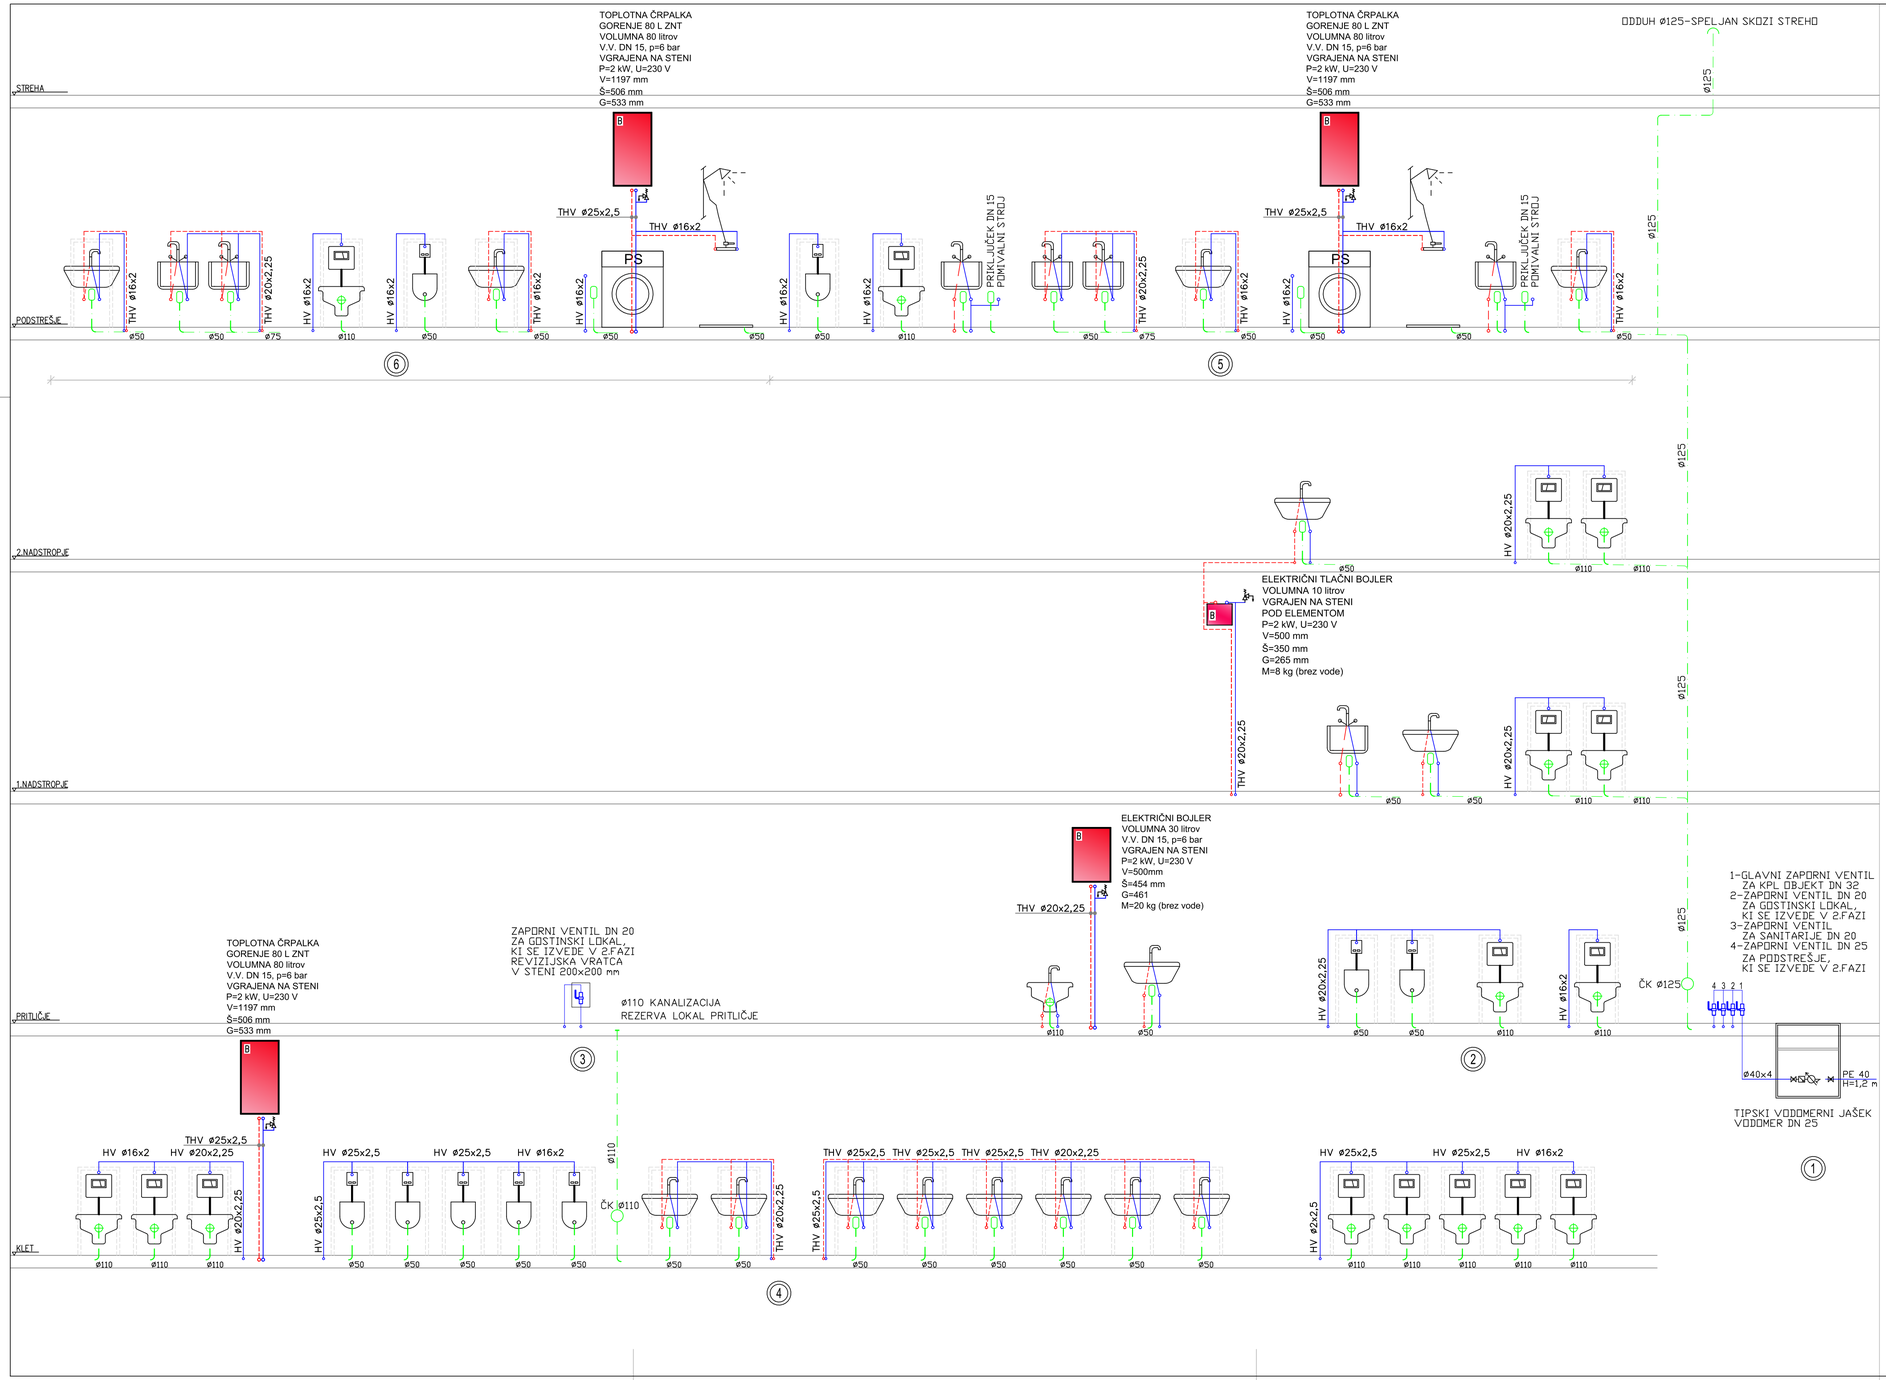

LEGENDA PRIKLJUČKOV VODOVODA IN KANALIZACIJE:

UMIVALNIK
VODOVOD
THV ø16x2 - 60 cm OD TAL
ali samo
HV ø16x2 - 60 cm OD TAL
ODTOK
ø50 - 50 cm OD TAL

WC
VODOVOD
KA ø16x2 - 100 cm OD TAL
ODTOK
ø110 - IZ TAL

PISOAR
VODOVOD
THV ø16x2 - 120 cm OD TAL
ODTOK
ø50 - 50 cm OD TAL

POMIVALNO KORITO
VODOVOD
THV ø16x2 - 60 cm OD TAL
ODTOK
ø50 - 60 cm OD TAL

POMIVALNI STROJ
VODOVOD
HV ø16x2 - 50 cm OD TAL
ODTOK
ø50 - 50 cm OD TAL

TUŠ KAD
VODOVOD
THV ø16x2 - 120 cm OD TAL
ODTOK
ø50 - IZ TAL

PRALNI STROJ
VODOVOD
HV ø16x2 - 60 cm OD TAL
ODTOK
ø50 - 60 cm OD TAL

SUŠILNI STROJ
ODTOK
ø50 - 60 cm OD TAL

TROKADERO
VODOVOD
THV ø16x2 - 100 cm OD TAL
ODTOK
ø110 - IZ TAL

LEGENDA CEVOVODOV

- KAPNICA
- HLADNA PITNA VODA
- TOPLA SANITARNA VODA
- CIRKULACIJA
- FEKALNA KANALIZACIJA
- KONDENZNA KANALIZACIJA

OPOMBA

TALNA KANALIZACIJA JE OBDELANA V GRADBENEM NAČRTU.

ENERGY inženiring d.o.o.
Novo mesto
Kočevarjeva 2
Tel.,fax: 07-33-22-101

Investitor	MESTNA OBČINA NOVO MESTO SEIDLOVA CESTA 1, 8000 NOVO MESTO		
Objekt	NARODNI DOM NOVO MESTO		
Odgovorni vodja projekta	ANŽE ZALAZNIK univ. dipl. inž. arh.	ZAPS 1123 A	
Odgovorni projektant	BOŠTJAN ŠPILER univ. dipl. inž. str.	S-0407	
Projektant	DUŠAN GORJANEC inž. str.		
Načrt	VODOVOD IN KANALIZACIJA		
Faza	PROJEKTNA DOKUMENTACIJA ZA IZVEDBO - PZI		

Št. načrta	Št. projekta	Datum	Vsebina lista	Merilo	Št. lista
31/2022	213-20	Junij 2024	SHEMA DVIŽNIH VODOV	1:X	15