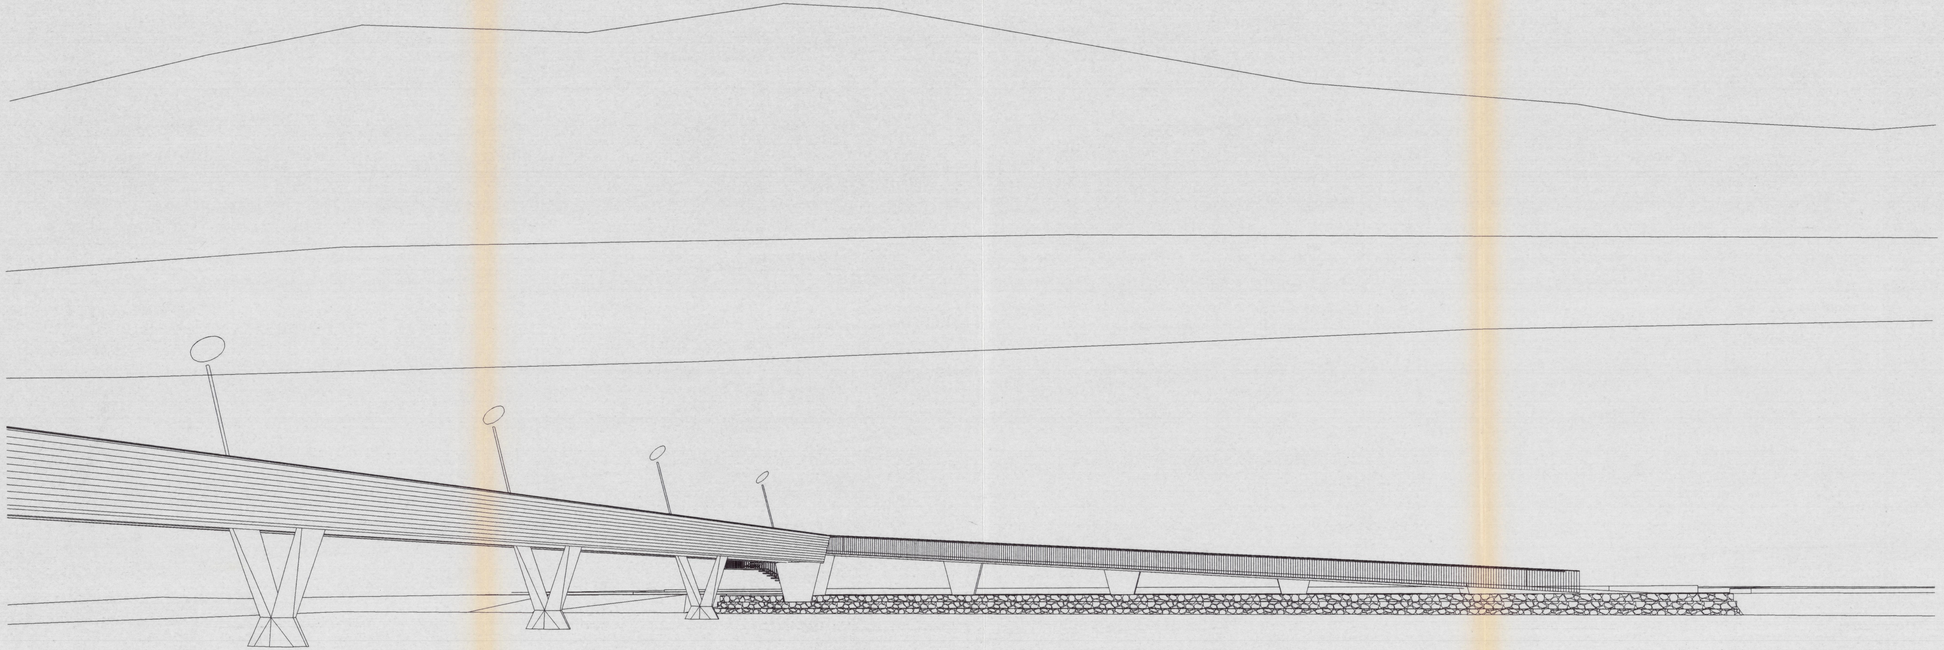

pogled s Krke

Spremembe	Opis spremembe	Datum	Podpis

Investitor:
REAL d.o.o. storitve financiranja, svetovanja in trženja
Kočevarjeva 2
8000 Novo mesto

Objekt / lokacija:
MOST ZA PEŠCE IN KOLESARJE ČEZ KRKO V NOVEM MESTU - PORTOVAL

Izdelovalec:
CITY STUDIO d.o.o.
prostorsko načrtovanje
Žabjak 2, 1000 Ljubljana, Slovenija
OS V Lj SRG 95/05467; Kapital SIT 14.366.688,02;
Matična št. 5753809; Trana r.: 05100-8010001468

IZS 0063

Del objekta / sistem:
OBLIKOVNA ZASNOVA MOSTU

	Ime:	Id. št.:	Podpis:
Potrdil (OVP):	Matjaž Brezavšček, u.d.i.g.	G-1766	
Preveril (OP):	prof. Janez Koželj, u.d.i.a.	A-0782	
Izdelal:	Jože Jaki, u.d.i.a.		
Kontrolirat:			
	Merilo:	Datum: julij 2003	
Id. št. pri IZS:			

Vsebina / naslov risbe:
PERSPEKTIVA 1
Pogled mostu s Krke

Klasifikacijska št.	Faza:	Št.p.:
	PID	CS 587/03
Identifikacijska št.:		List: G 9