



ABPAS. TEMELJ PREHODNE PLOŠČE RAMPE  $b/h = 80/60$  cm, MB35, RA 400/500

M 1:25

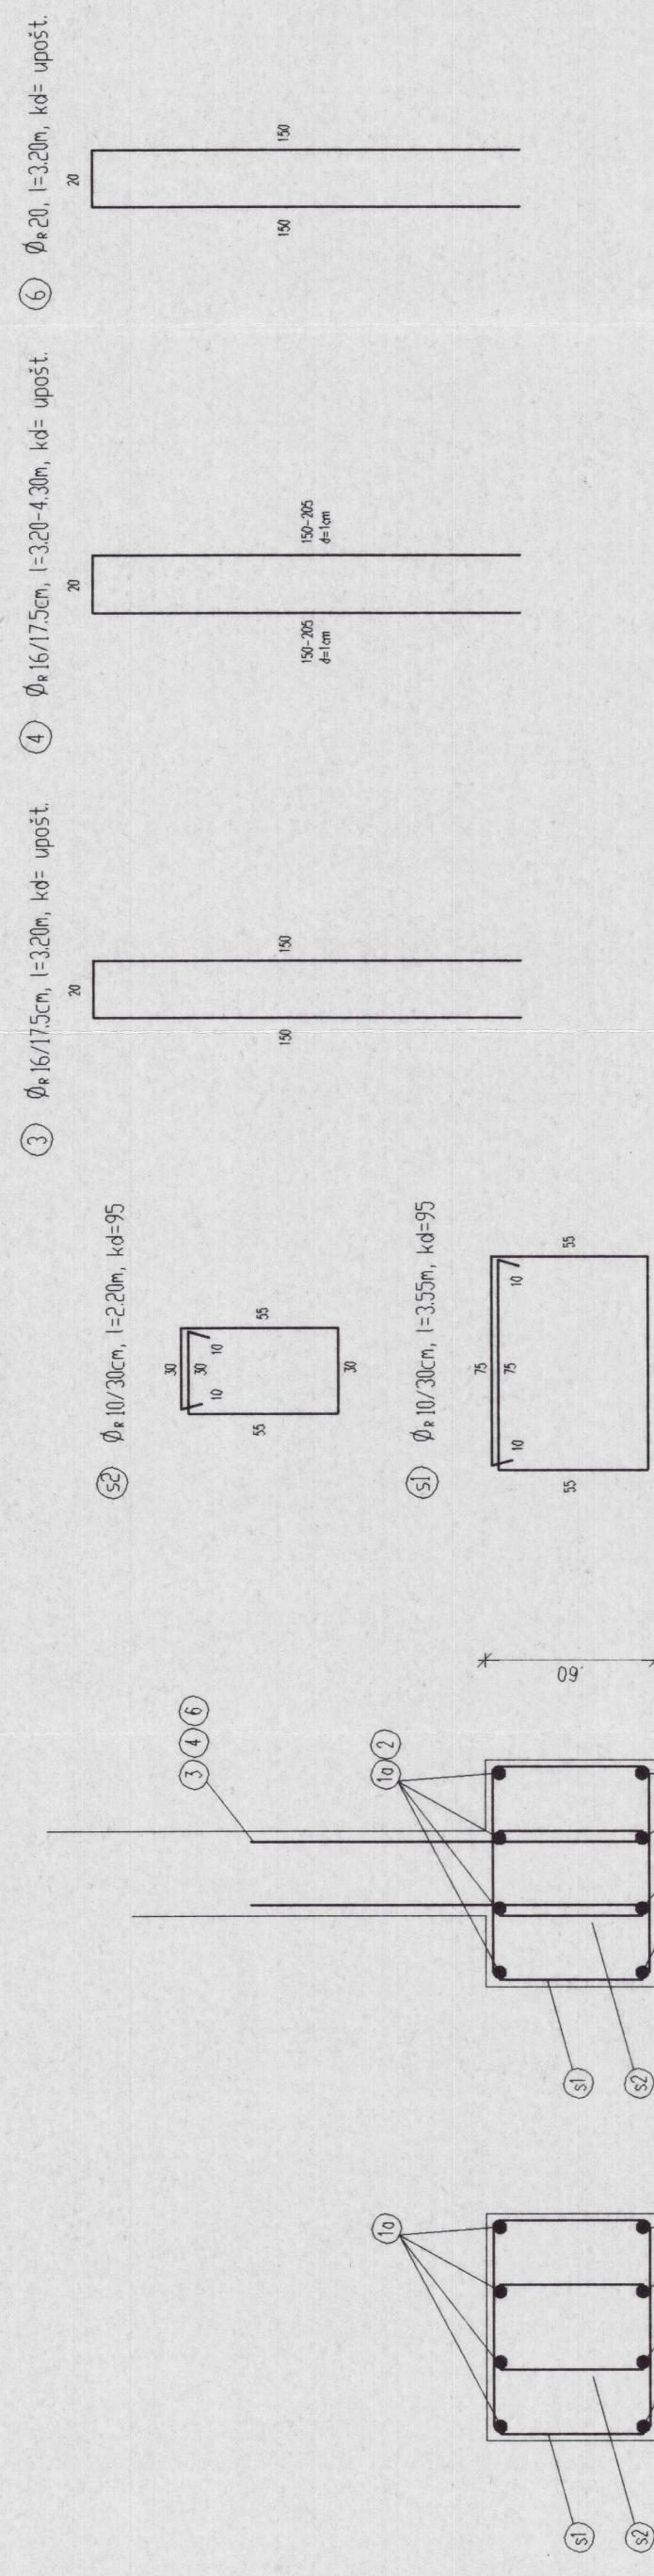


ABPAS. TEMELJ PREHODNE PLOŠČE RAMPE  $b/h = 100/60$  cm, MB35, RA 400/500

M 1:25

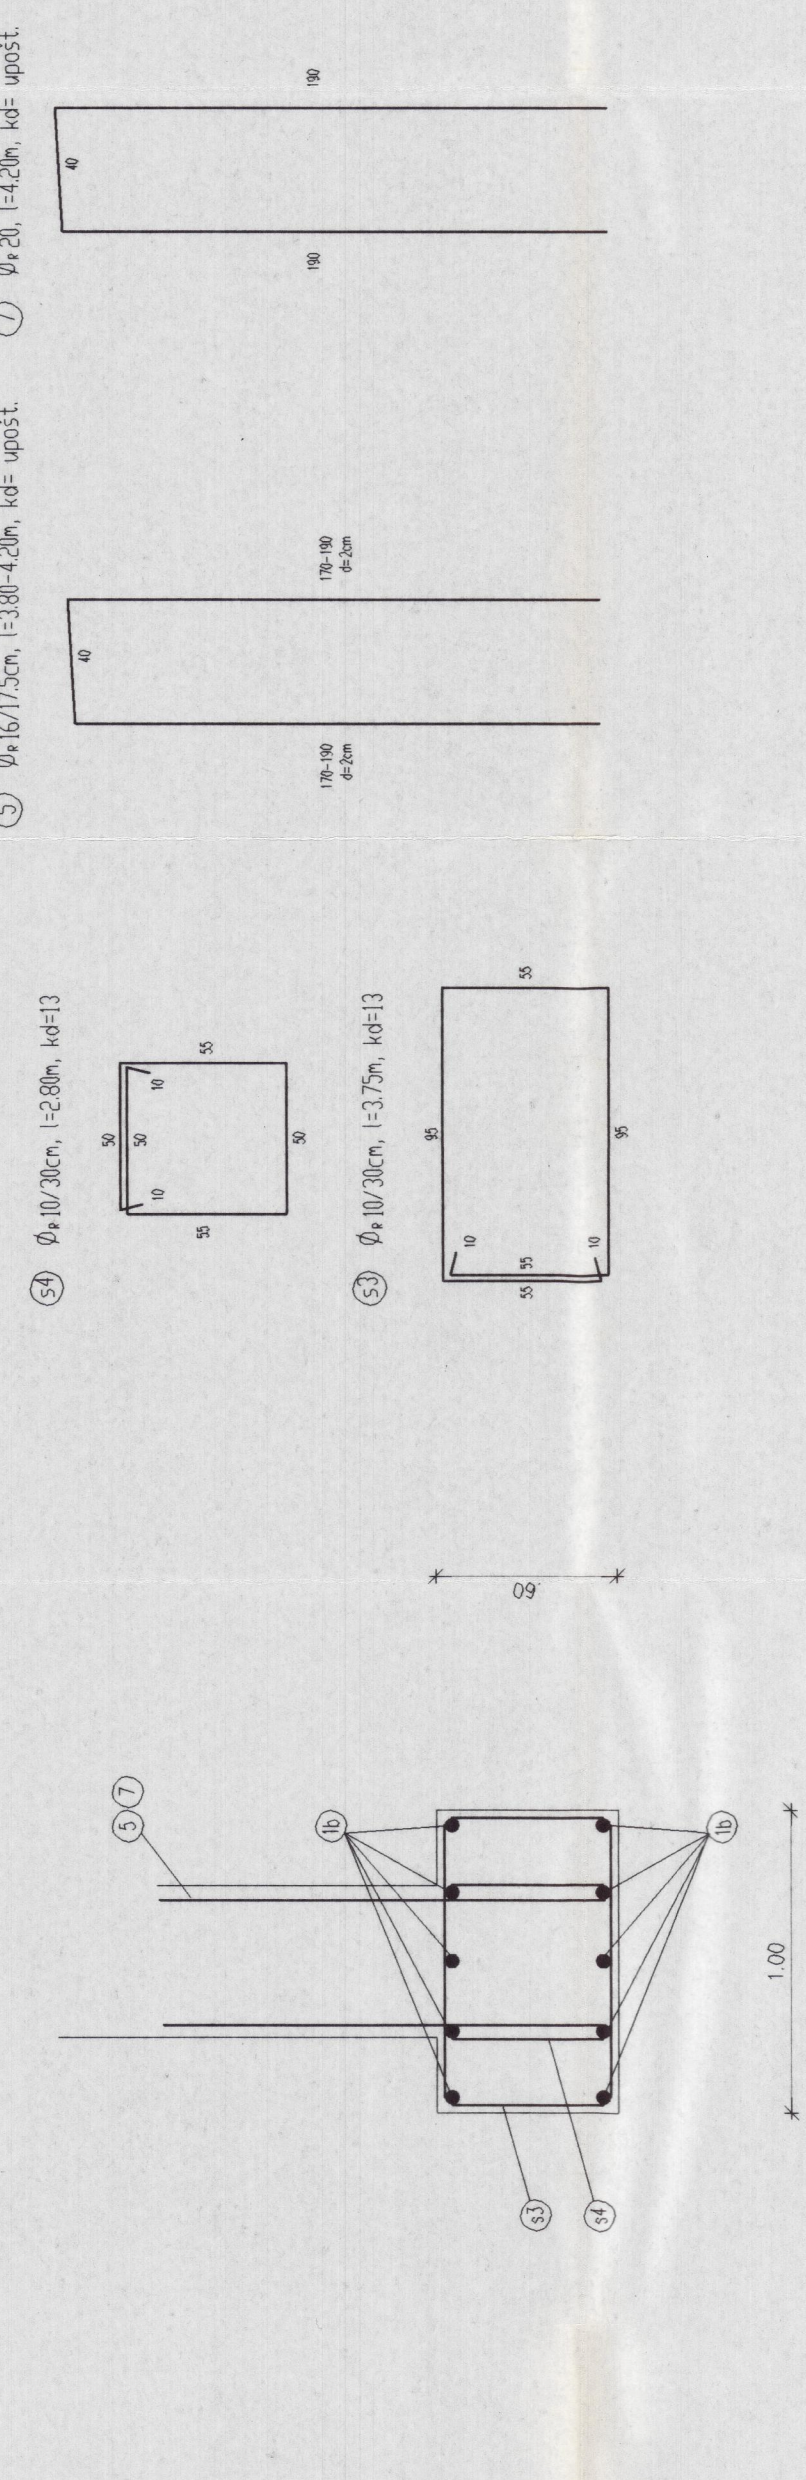


AB PAS. TEMELJ PREHODNE PLOŠČE RAMPE, MB35, RA 400/500

M 1:25

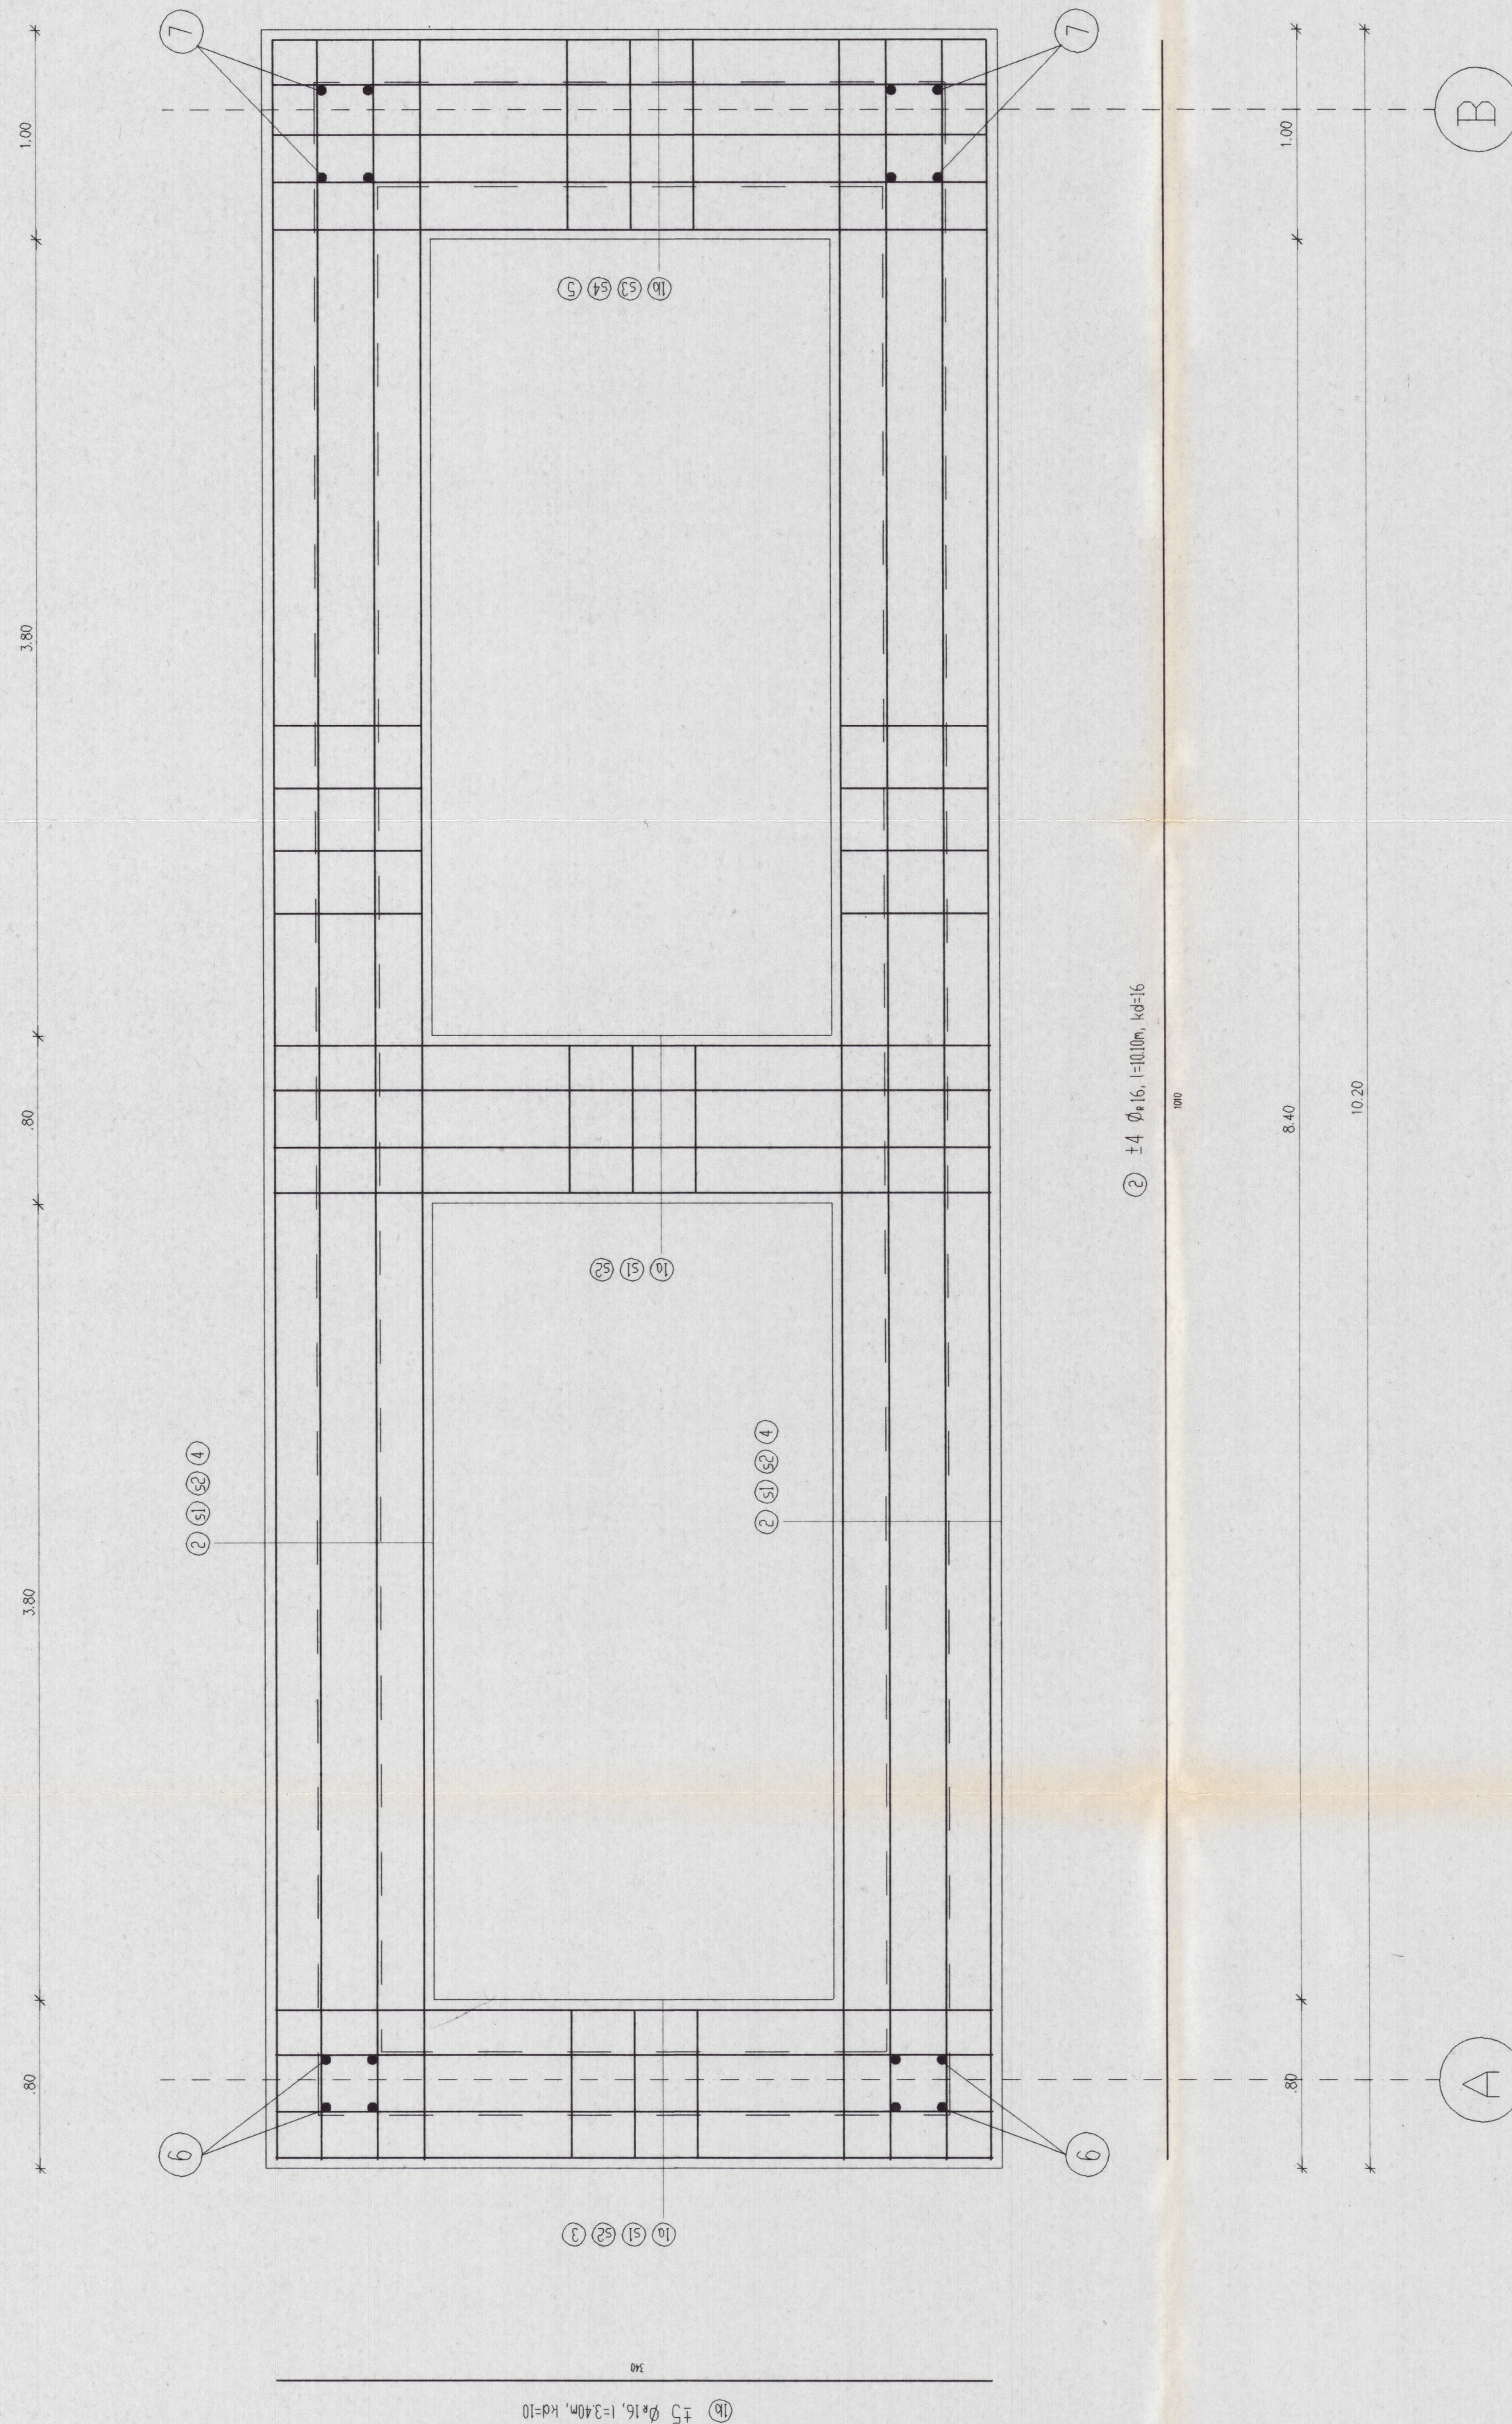




AB PLOŠČA PREHODNE PLOŠČE RAMPE, d=30cm, MB35, RA 400/500

M 1:25

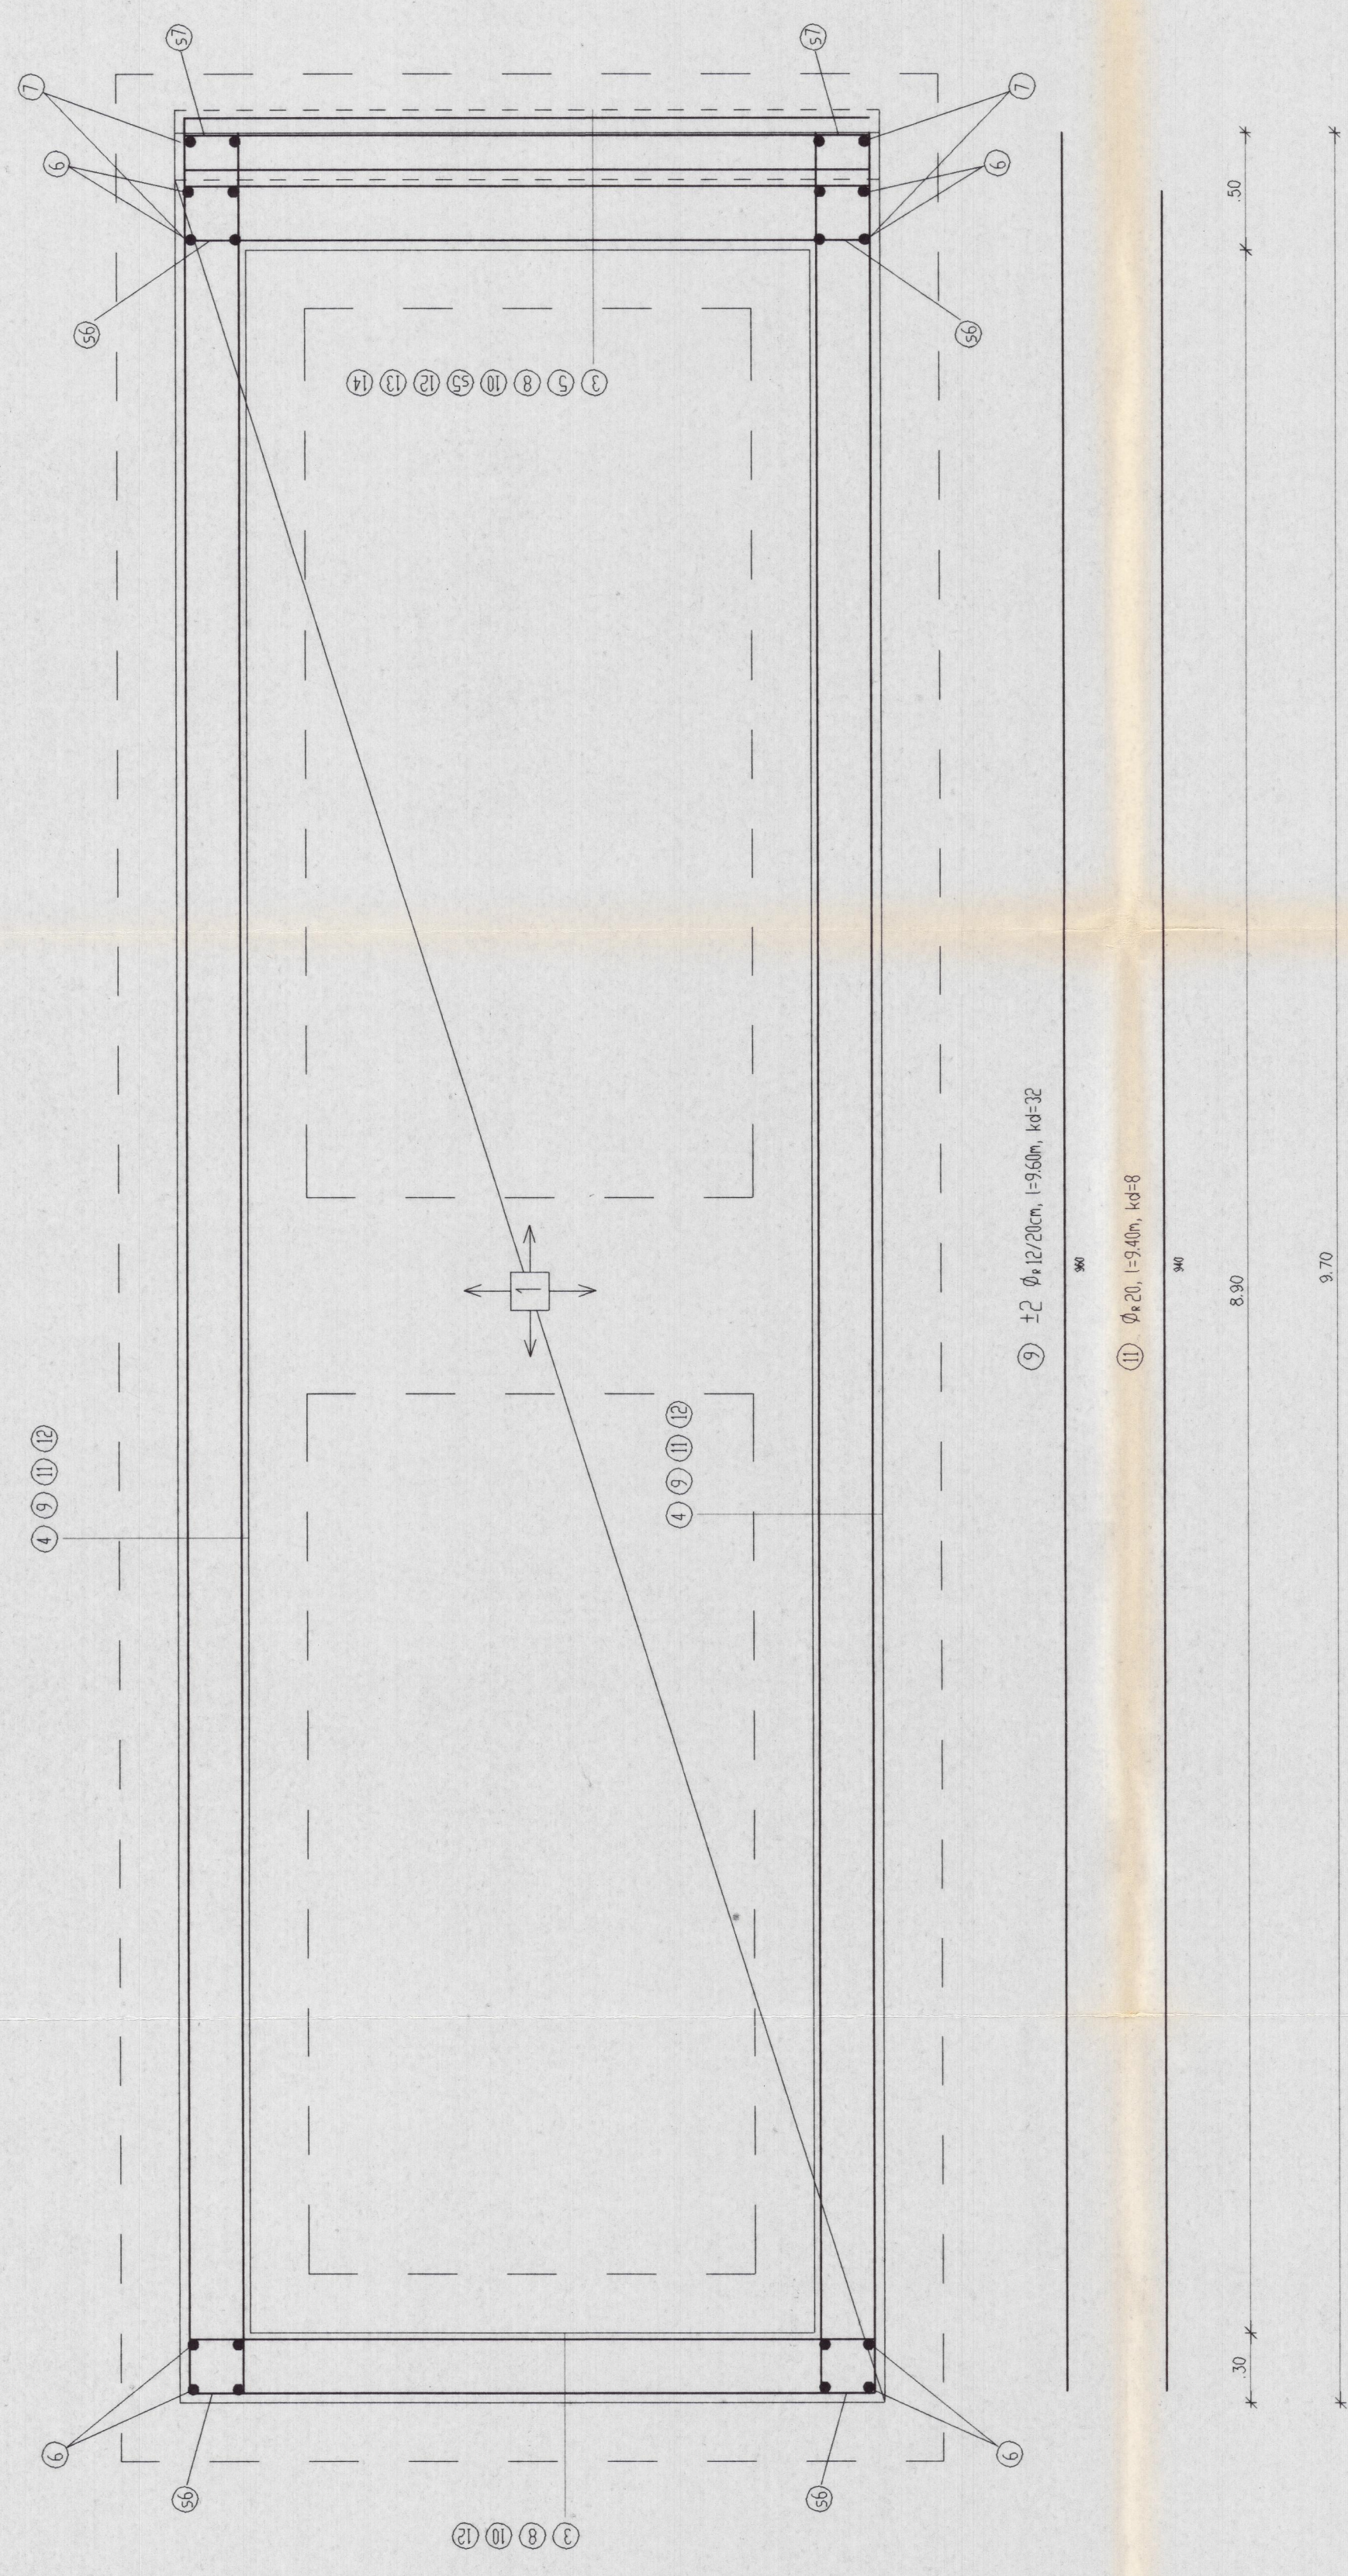

PREREZ X-X AB PREHODNE PLOŠČE RAMPE d=30cm, MB35, RA 400/500, MA 500/560

M 1:25

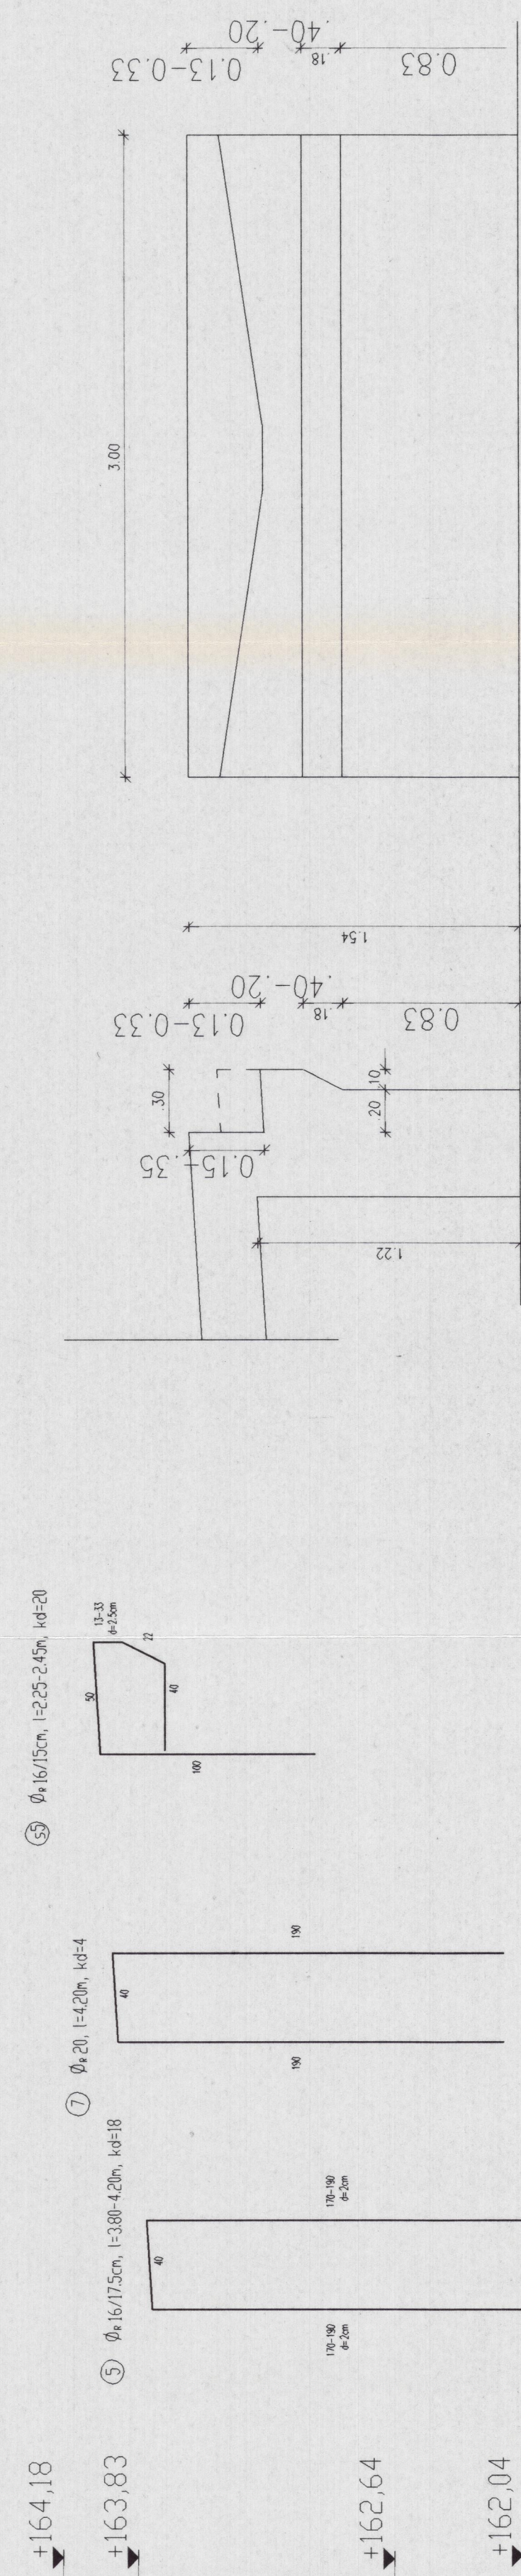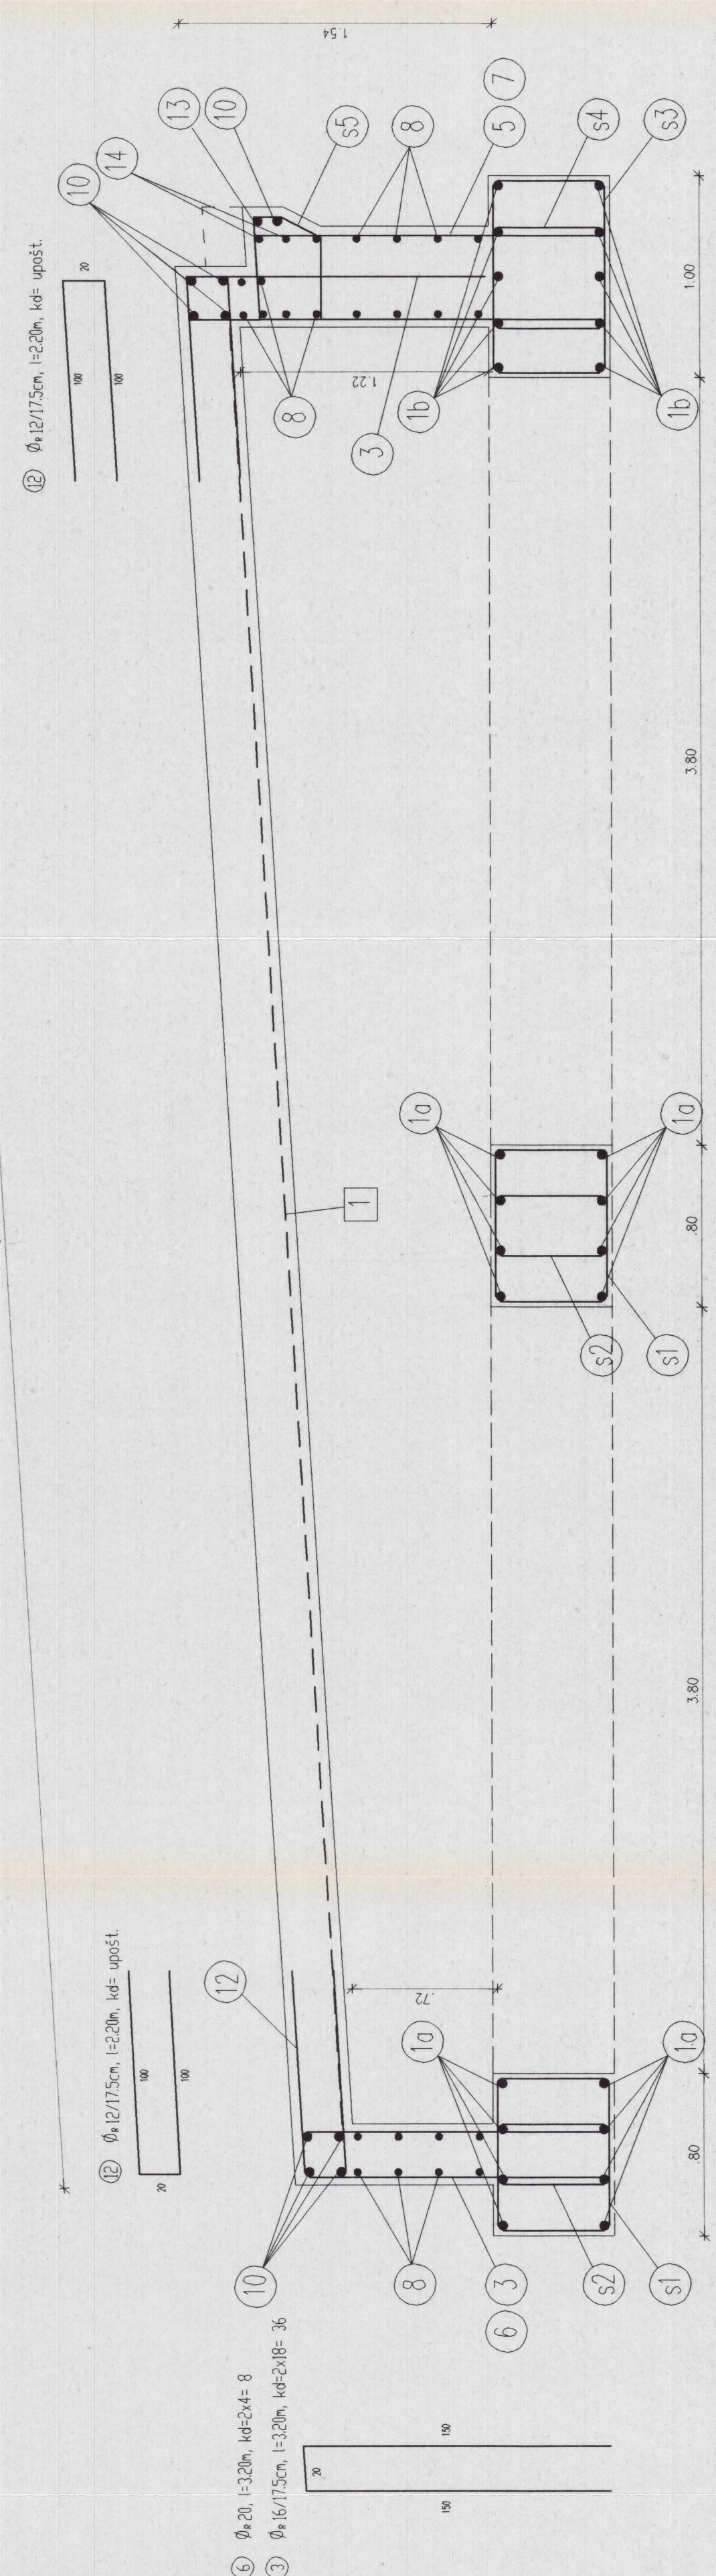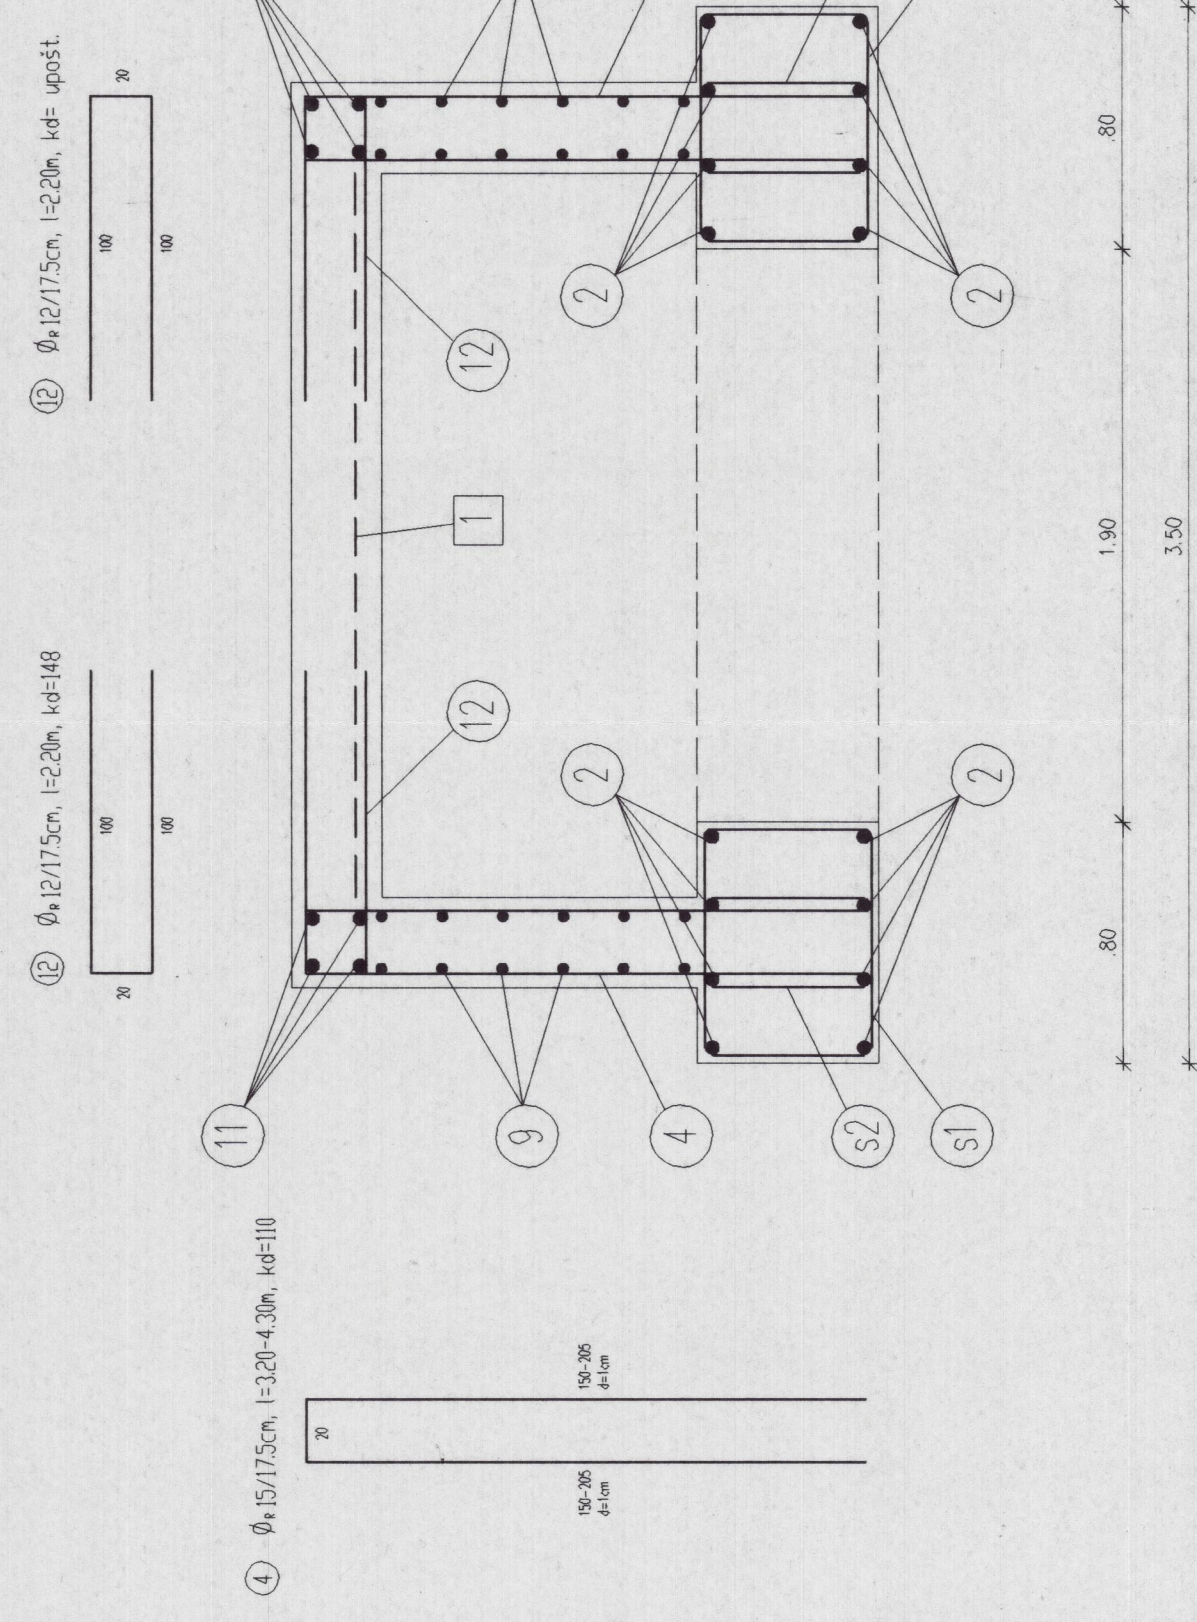[illegible]