



Detajl iztočne glave

Prerez A-A

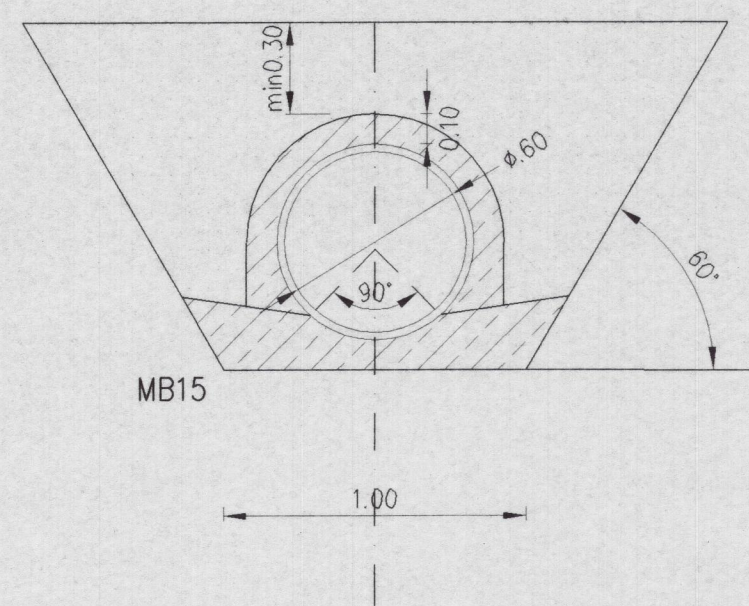


Meteorna kanalizacija se obetonira na dolžini 35 m, do kote VV 165.55

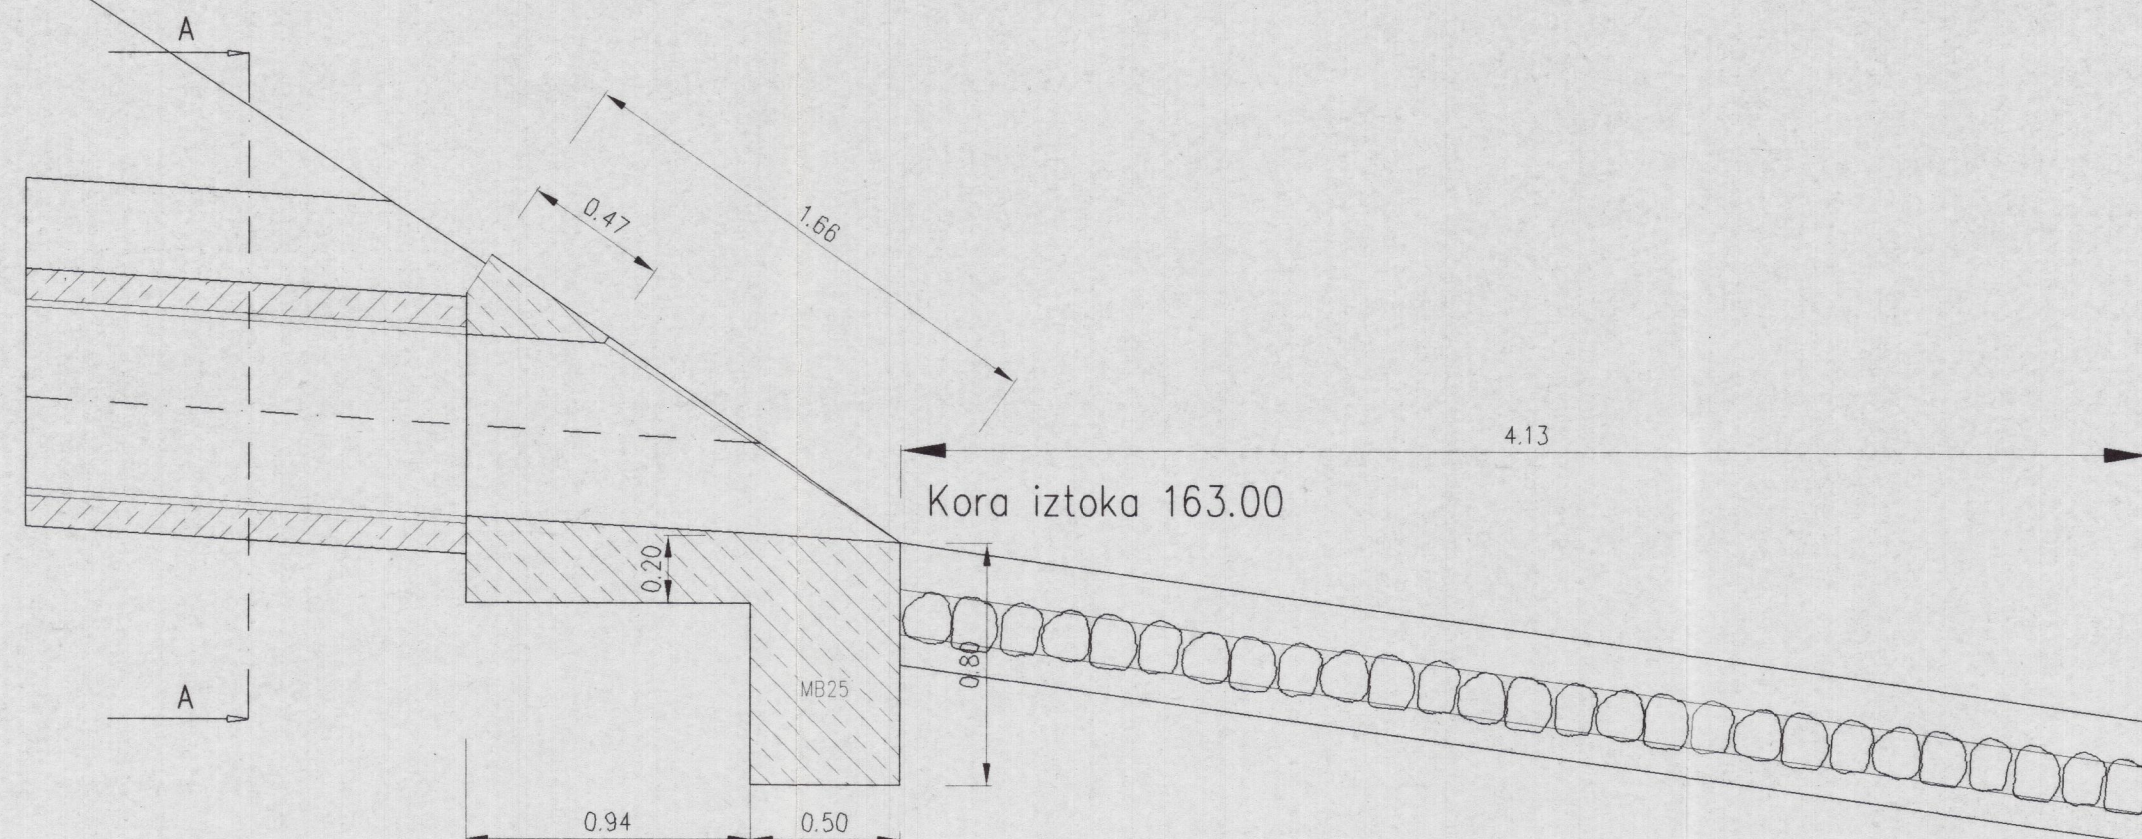


Merjena nizka voda 162.36
Podatki Javne vodne gospodarske službe pri VGP Novo mesto

Tloris iztočne glave

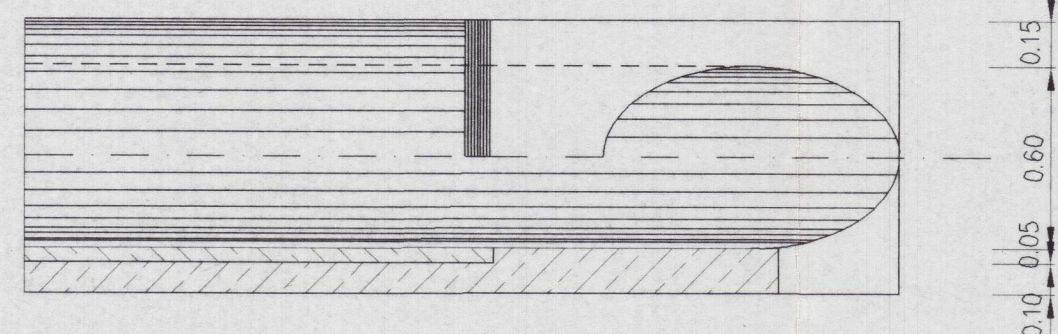

Detajl iztočne mulce

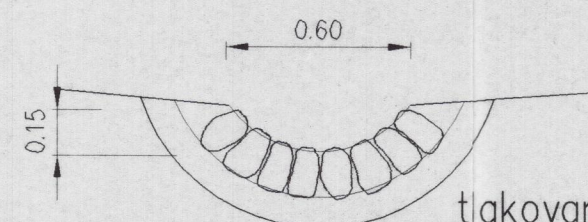

tlakovana mulda v bet. malti na peščeni podlagi d=10 cm

Sprememba:		Opis spremembe:		Datum:		Podpis:	
Investitor:		storitve financiranja, svetovanja in trženja		Objekt / lokacija:		MOST ZA PEŠCE IN KOLESARJE ČEZ KRKO V NOVEM MESTU - PORTOVAL	
REAL d.o.o.		Kočevarjeva 2 8000 Novo mesto		Del objekta / sistem:		DETAJLI	
Izdelovalec:		CITY STUDIO d.o.o. prostorsko načrtovanje Žabjak 2, 1000 Ljubljana, Slovenija OS V L.J. SRG 95/05467; Kapital SIT 14.366.689,02; Matična št. 5752809; Trans. r.: 05100-8010001468		Vsebine / naslov risbe:		Detajl izpusta meteorne vode	
Potrdil (OVP):		Matjaž Brezavšček, u.d.i.g. G-1766		Id. št.:		Podpis:	
Preveril (OP):		prof. Janez Koželj, u.d.i.a. A-0782		Id. št.:		Podpis:	
Izdal:		Jože Jaki, u.d.i.a.		Id. št.:		Podpis:	
Kontroliral:				Id. št.:		Podpis:	
Merilo:		1:25		Datum:		julij 2003	
Id. št. pri IZS:				Klasifikacijska št.:		Faza:	
				Identifikacijska št.:		PID	
						St.p. CS 587/03	
						List G 24	