
REKONSTRUKCIJA OGRAJE POKOPALIŠČA V LOČNI

INVESTITOR:

MESTNA OBČINA NOVO MESTO
Seidlova cesta 1, 8000 Novo mesto

NAZIV GRADNJE:

OGRAJA POKOPALIŠČA V LOČNI

KRATEK OPIS GRADNJE:

Rekonstrukcija povsem dotrajane ograje tik ob Seidlovi cesti v dolžini 144,60m1. Predvidena rekonstrukcija (zamenjava) obsega odstranitev obstoječe ograje, izvedba novih temeljev, betonskih ograjnih elementov in kovinskih delov (obnova vrat, nova ograjna polnila z mrežo in s podpornimi stebrički).

VRSTE GRADNJE:

PRENOVA / REKONSTRUKCIJA (VZD)

VRSTA PROJEKTNE DOKUMENTACIJE:

PZI

ŠTEVILKA PROJEKTA:

Ur 08/25

DATUM IZDELAVE:

Ljubljana, FEBRUAR 2026

PROJEKTANT (arhitektura):

Bazaarhitektura, d.o.o.

ODGOVORNA OSEBA PROJEKTANTA:

dr. Tomaž Slak, u.d.i.a.

1. SPLOŠNE OPOMBE

1.1. Splošna navodila in opozorila glede uporabe načrta

Izdelavo ponudb za izvedbo in izvedbo projekta je potrebno izdelati skladno z načrtom. Načrt je potrebno upoštevati v celoti (risbe, opisi in popisi). V primeru tiskarskih napak, morebitnih neskladij v projektu ali tehničnih pomanjkljivosti izvedbenih detajlov, risb, opisov ali popisov je ponudnik ali izvajalec dolžan na to opozoriti projektanta. Predloge potrđita projektant in investitor.

V sklop izvajalčeve ponudbe sodijo vsi delavniški načrti, ki jih pred izvedbo glede tehnične pravilnosti, zahtevane kakovosti in videza potrđi projektant.

Kjer ni opredeljenega izvedbenega industrijskega detajla ali izdelka, ga mora izvajalec pred izvedbo predstaviti, izbor pa potrđiti projektant in investitor.

Vzorke vseh finalnih materialov je ponudnik dolžan predložiti projektantu v potrđitev. Kjer so možne alternative v izbiri materiala (finalne obloge površin, njihove obdelave, vidni in nevidni pritrdilni materiali, podkonstrukcije, okovje, obdelave stavbnega pohištva in podobno), je pred izvedbo obvezno predložiti vzorce, ki jih potrđita projektant in investitor.

2. OPIS OBJEKTA IN NJEGOVIH ZNAČILNOSTI

Pokopališče Ločna je locirano ob Seidlovi cesti v Novem mestu na zemljišču s parc. št. 917, k.o. Novo mesto.

Tik ob južni parcelni meji poteka obstoječa ograja, ki je dotrajana in deloma razpada. Ob prenovi Seidlove ceste, ki poteka povsem do ograje, se je pokazala nujnost rekonstrukcije slednje, saj se je med drugim pri izvedbi izkopov za rekonstrukcijo ceste izkazalo, da obstoječa ograja nima niti ustreznih temeljev.

Investitor želi rekonstruirati oz. obnoviti ograjo pokopališča v Ločni sočasno z izvedbo rekonstrukcije Seidlove ceste (št. proj. 1001/24, Dolenjske projektiva, d.o.o.). Ograja bo obnovljena v enakih gabaritih. Obnovi se samo del neposredno ob pločniku / cesti v dolžini 44,60m1, pri čemer se nadomesti vse betonske elemente z novimi iz brušenega betona, izvede se nova mrežna polnila iz kovine in obnovi glavna in stranska kovana vrata. Okrasena elementa na stebrih ob glavnem vhodu se obnovita in namestita na nova stebra.

Obstoječe stanje

Obstoječa ograja je izdelana iz betonskih elementov in sicer: stebra ob glavnih vratih, vmesni stebri, prečni oporniki in parapetna polnila. Na prečnih opornikih so nameščeni jekleni stebriči na njih pa kovinski okvirji z mrežnimi polnili.

Predlog sanacije / rekonstrukcije

Odstrani se vse betonske elemente, razen okrasnih delov na stebrih ob glavnih vratih, ki se jih shrani za ponovno namestitev na nove stebre. Odstrani se tudi vse kovinske elemente z mrežnimi polnili vred. Oboja kovana vrata pa se ohrani in se jih samo obnovi s peskanjem, popravki v strukturi, vroče cinka in prebarva v strukturno (antik) barvo RAL7016. Od rastja se odstrani ciprese v neposredni bližini ograje, pri tem se ciprese na obeh skrajnih vogalih pokopališča ustrezno zaščititi in ohrani v celoti.

Za rekonstrukcijo ograje je ZVKDS OE NM izdal kulturno-varstvene pogoje (KVP), ki jih je treba v celoti upoštevati.

GROBI POPIS ELEMENTOV IN FOTOGRAFIJE OBSTOJEČEGA STANJA

OGRAJA SEIDLOVA (POKOPALIŠČE) - NOVO

- PASOVNI AB TEMELJI (š/g: 63/50 z dvema razširitvama), L=164,00m1
- SKUPNA DOLŽINA OGRAJE: 164,00m1
- ELEMENTI OGRAJE (TERAZZO BETONSKI ELEMENTI):
 - VHODNI STEBER (63/63/320cm): 2x
 - VMESNI STEBRI (43/43cm/230): 21x
 - PREČNI OPORNIKI (30/30/60cm): 62x
 - VMESNE PARAPETNE STENE (š/d/g: 11/150-165/60cm): 85x
- ELEMENTI OGRAJE (KOVINSKA OGRAJNA POLNILA):
 - KOVANI STEBRIČKI S POŠEVNO OPORO (30/30/1700mm): 62x
 - JEKLENI OKVIRJI POLNILA (1400/1445-1600/8mm): 85x
 - POLNILA – mreža/pletivo (1400/1445-1600/2mm): 85x
- VRATNA KRILA – OBNOVA OBSTOJEČIH:
 - GLAVNI VHOD: DVOKRILNA VRATA, KOVANA
 - STRANSKI VHOD: ENOKRILNA VRATA, KOVANA

FOTOGALERIJA OBSTOJEČEGA STANJA













B. POPIS GRADBENO OBRTNIŠKIH DEL


Glej priložen Popisi GO del.

Glavne postavke:

1. Rušitvena dela z demontažo posameznih elementov ograje
2. Izkop za temeljenje in zakoličba
3. Sanacija obstoječih kovanih vrat (glavna in stranska vrata) po uskladitvi z arhitektom
4. Sanacija obstoječih vrhnjih dekorativnih betonskih elementov na stebrih ob glavnih vratih
5. Izvedba temeljev
6. Montaža prefabriciranih betonskih elementov (stebri, oporniki, parapeti)
7. Montaža kovinskih stebričkov za ograjne panele
8. Montaža novih ograjnih panelov (okvir + valovito mrežno pletivo)
9. Montaža saniranih okrasnih zaključkov za stebra ob glavnih vratih
10. Montaža saniranih kovanih vrat
11. Ureditev površin neposredno ob ograji (peščeno nasutje na notranji strani)
12. Nepredvidena dela (10%)


D. TEHNIČNI PRIKAZI

01.1	SITUACIJA	1:500
01.2	NAČRT OGRAJE IN 3D PRIKAZI	1:50
01.3	ZAHODNI VOGAL	1:50
01.4	VZHODNI VOGAL	1:50
01.5	DETAJL BET. ELEMENTOV	1:25
01.6	3D PRIKAZI BET. ELEMENTOV	
01.7	FOTOGRAFIJE OBSTOJEČIH ELEMENTOV	

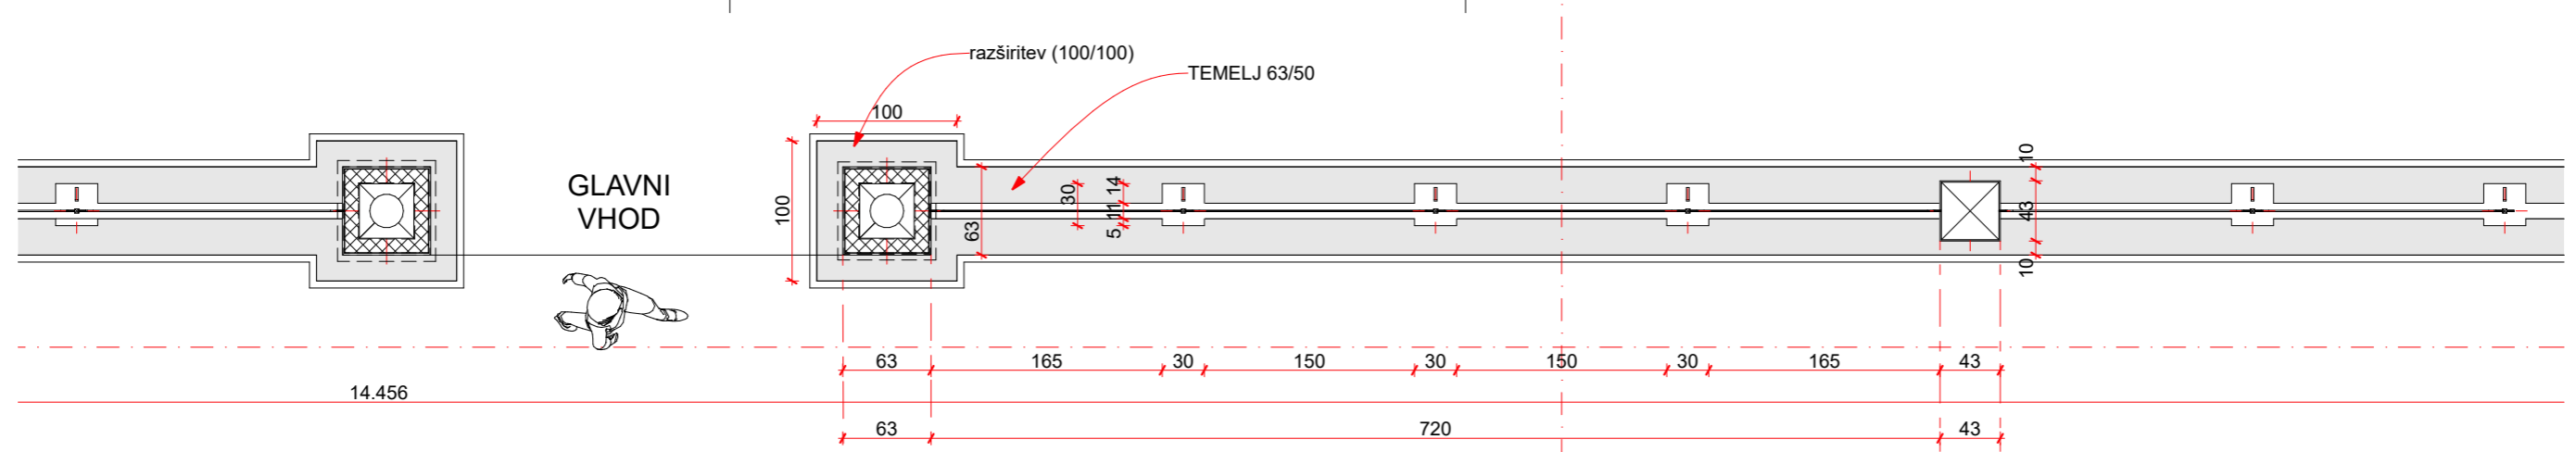

območje glavnega vhoda



tipični segment med vhodnim in vmesnimi stebri

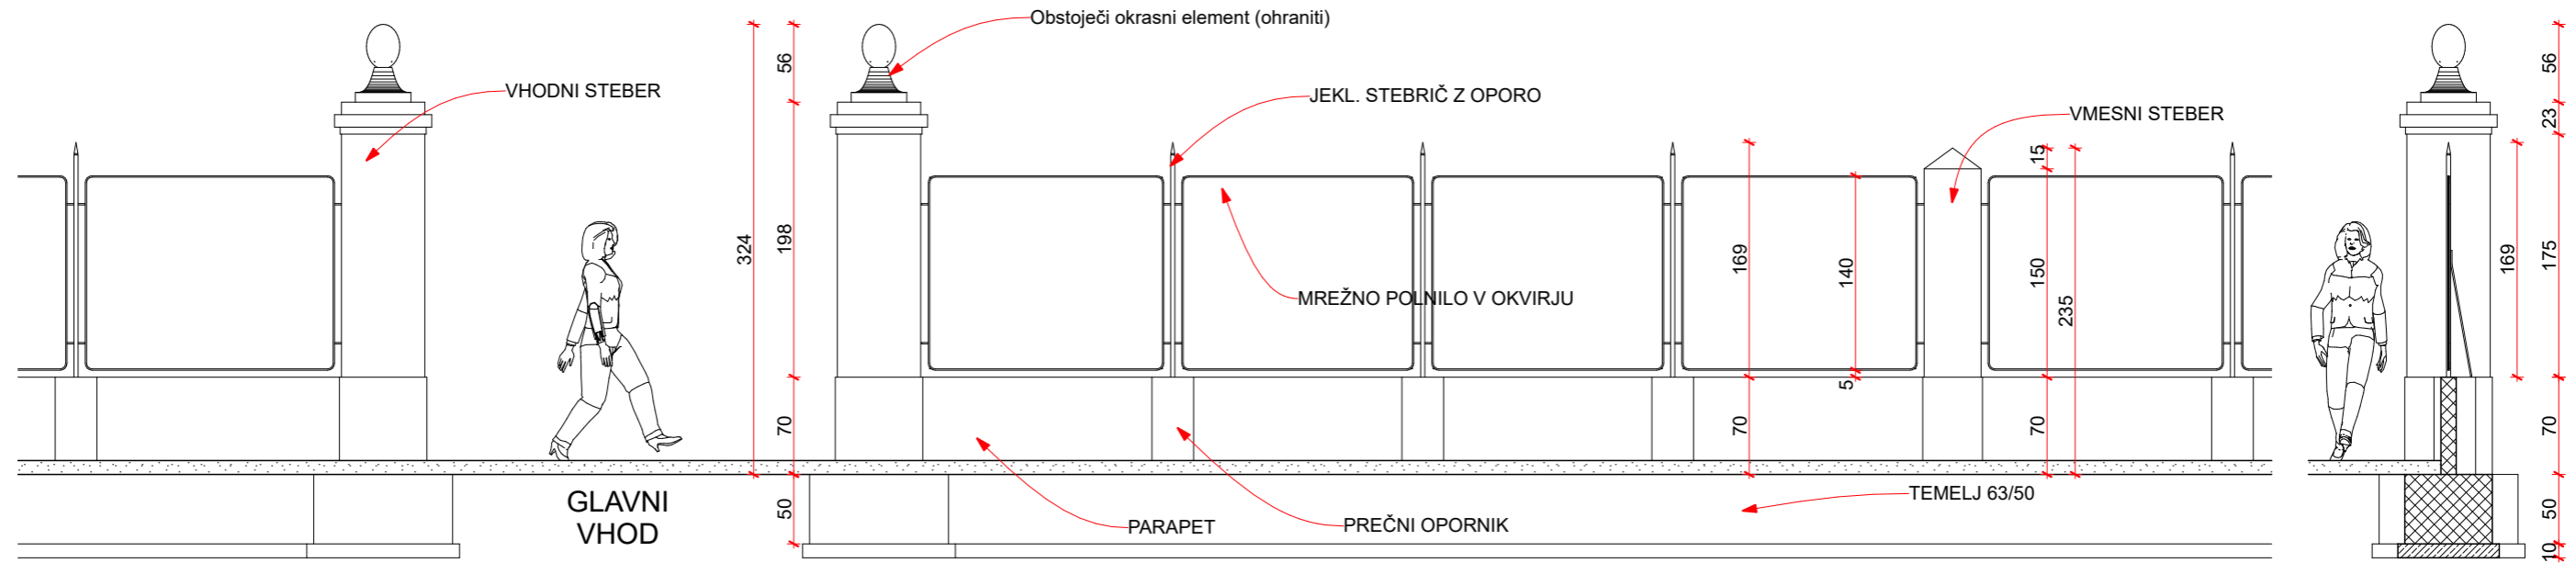

območje glavnega vhoda

tipični segment med vhodnim in vmesnimi stebri


tipični prerez skozi polje

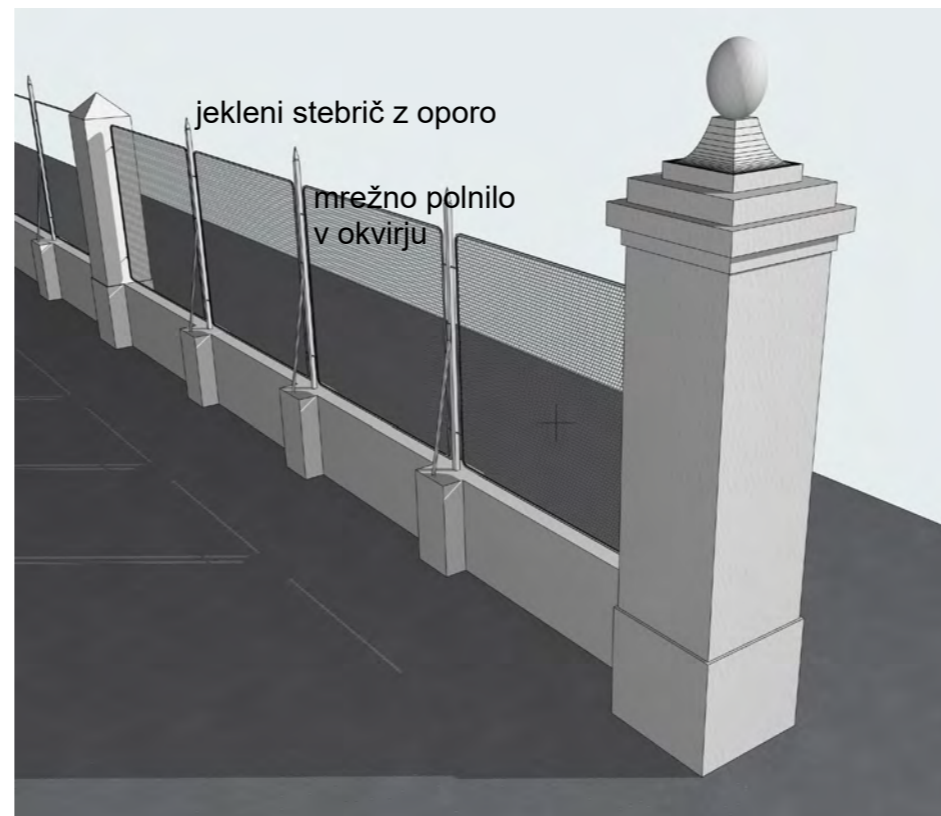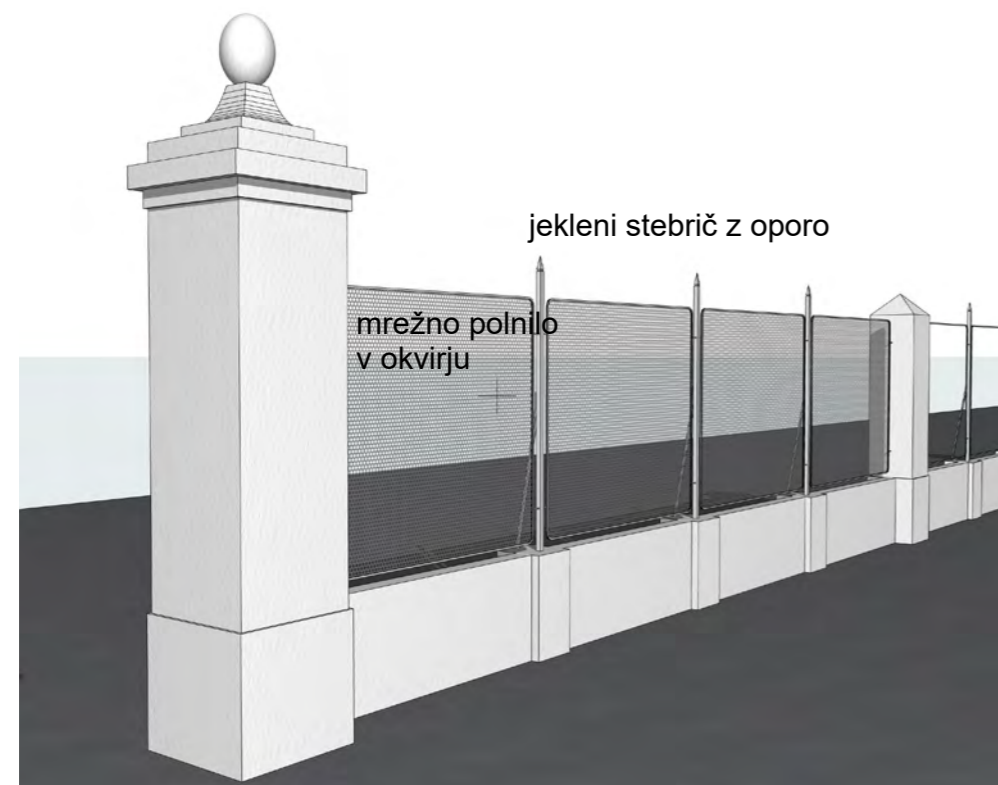

B A Z A A®
 BAZAARHITEKTURA d.o.o.
 Nazorjeva ulica 6a, 1000 Ljubljana
 baza@bazaar.si | www.bazaar.si

vrsta načrta **NAČRT ARHITEKTURE**
 naziv gradnje **OGRAJA SEIDLOVA**
 vrsta dokumentacije **PZI**
 številka projekta **Ur 08 26**
 datum **februar 2026**
 pooblaščen arhitekt **Klemen Vodnik, u.d.i.a. ZAPS 1400**

sklop grafičnih prikazov **OGRAJA**
 vsebina grafičnega prikaza **Tloris, pogled, prerez**
 id.označba grafičnega prikaza **01.2.**
 merilo **1:50**

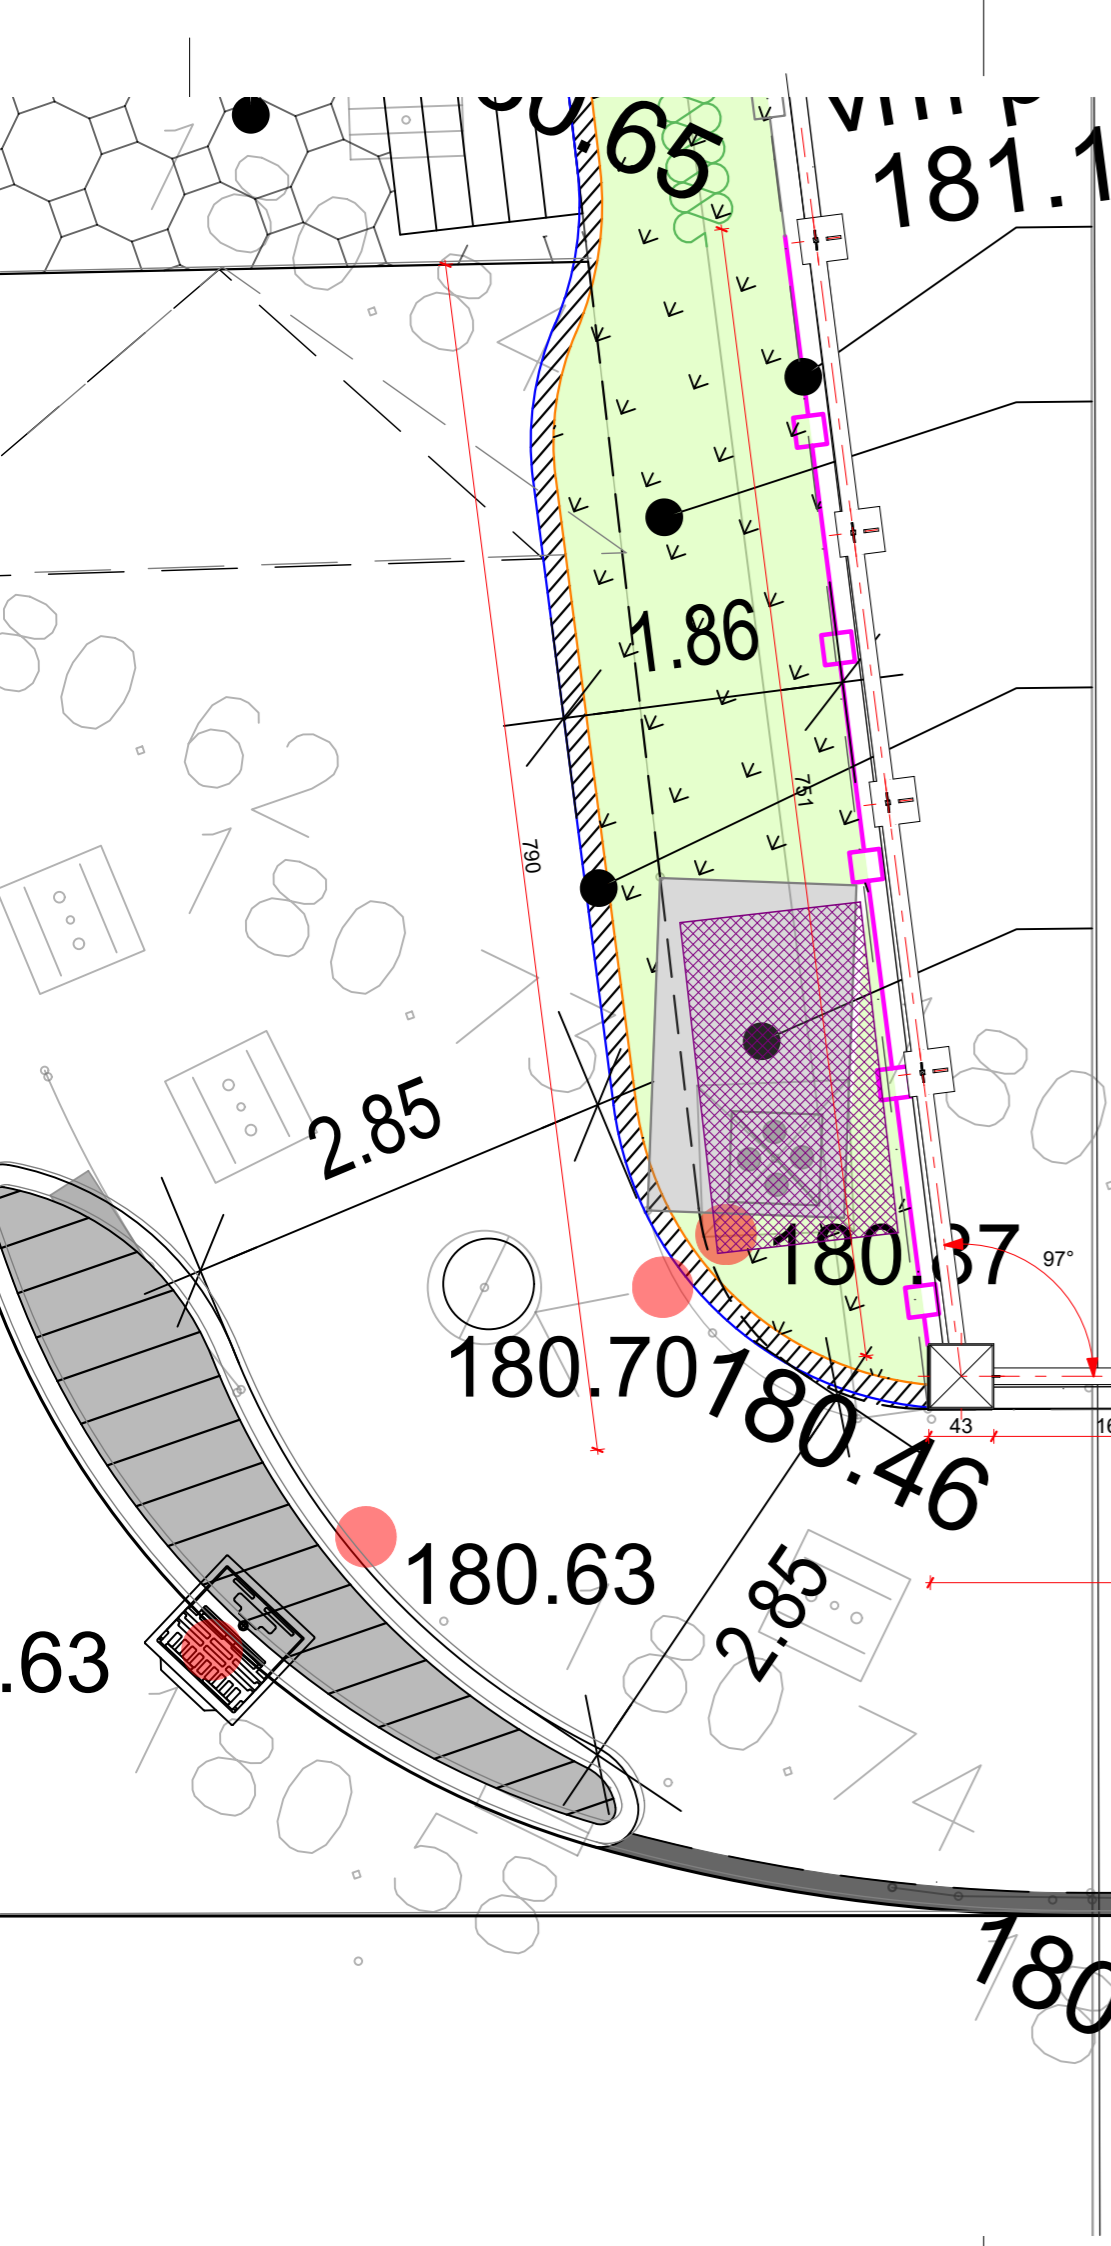


Zamenjava obstoječe žične ograje - PREDLO

Ureditev zelenice - PREDLOG

Dvigljen granitni robnik
dim. 15/25; h=+17cm


Obstojec AB jašek dim.: 2,20x1,30m _TK vod
SE OHRANI

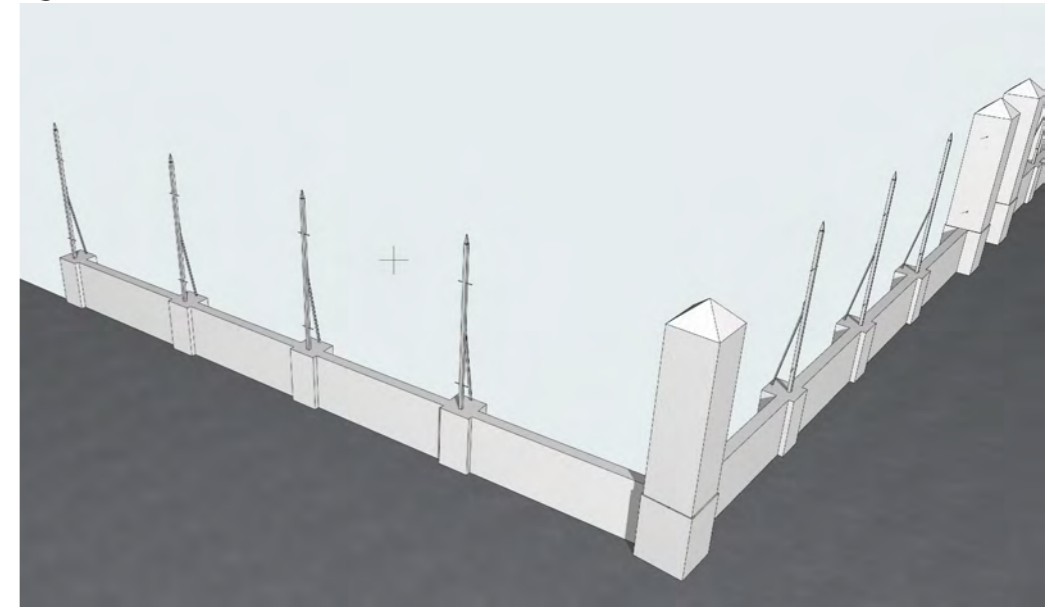

VHOD





B A Z A A®
BAZAARHITEKTURA d.o.o.
Nazorjeva ulica 6a, 1000 Ljubljana
baza@bazaar.si | www.bazaar.si

vrsta načrta	NAČRT ARHITEKTURE
naziv gradnje	OGRAJA SEIDLOVA
vrsta dokumentacije	PZI
številka projekta	Ur 08 26
datum	februar 2026
pooblaščen arhitekt	Klemen Vodnik, u.d.i.a. ZAPS 1400
sklop grafičnih prikazov	OGRAJA
vsebina grafičnega prikaza	ZAHODNI VOGAL
id.označba grafičnega prikaza	01.3.
merilo	1:50

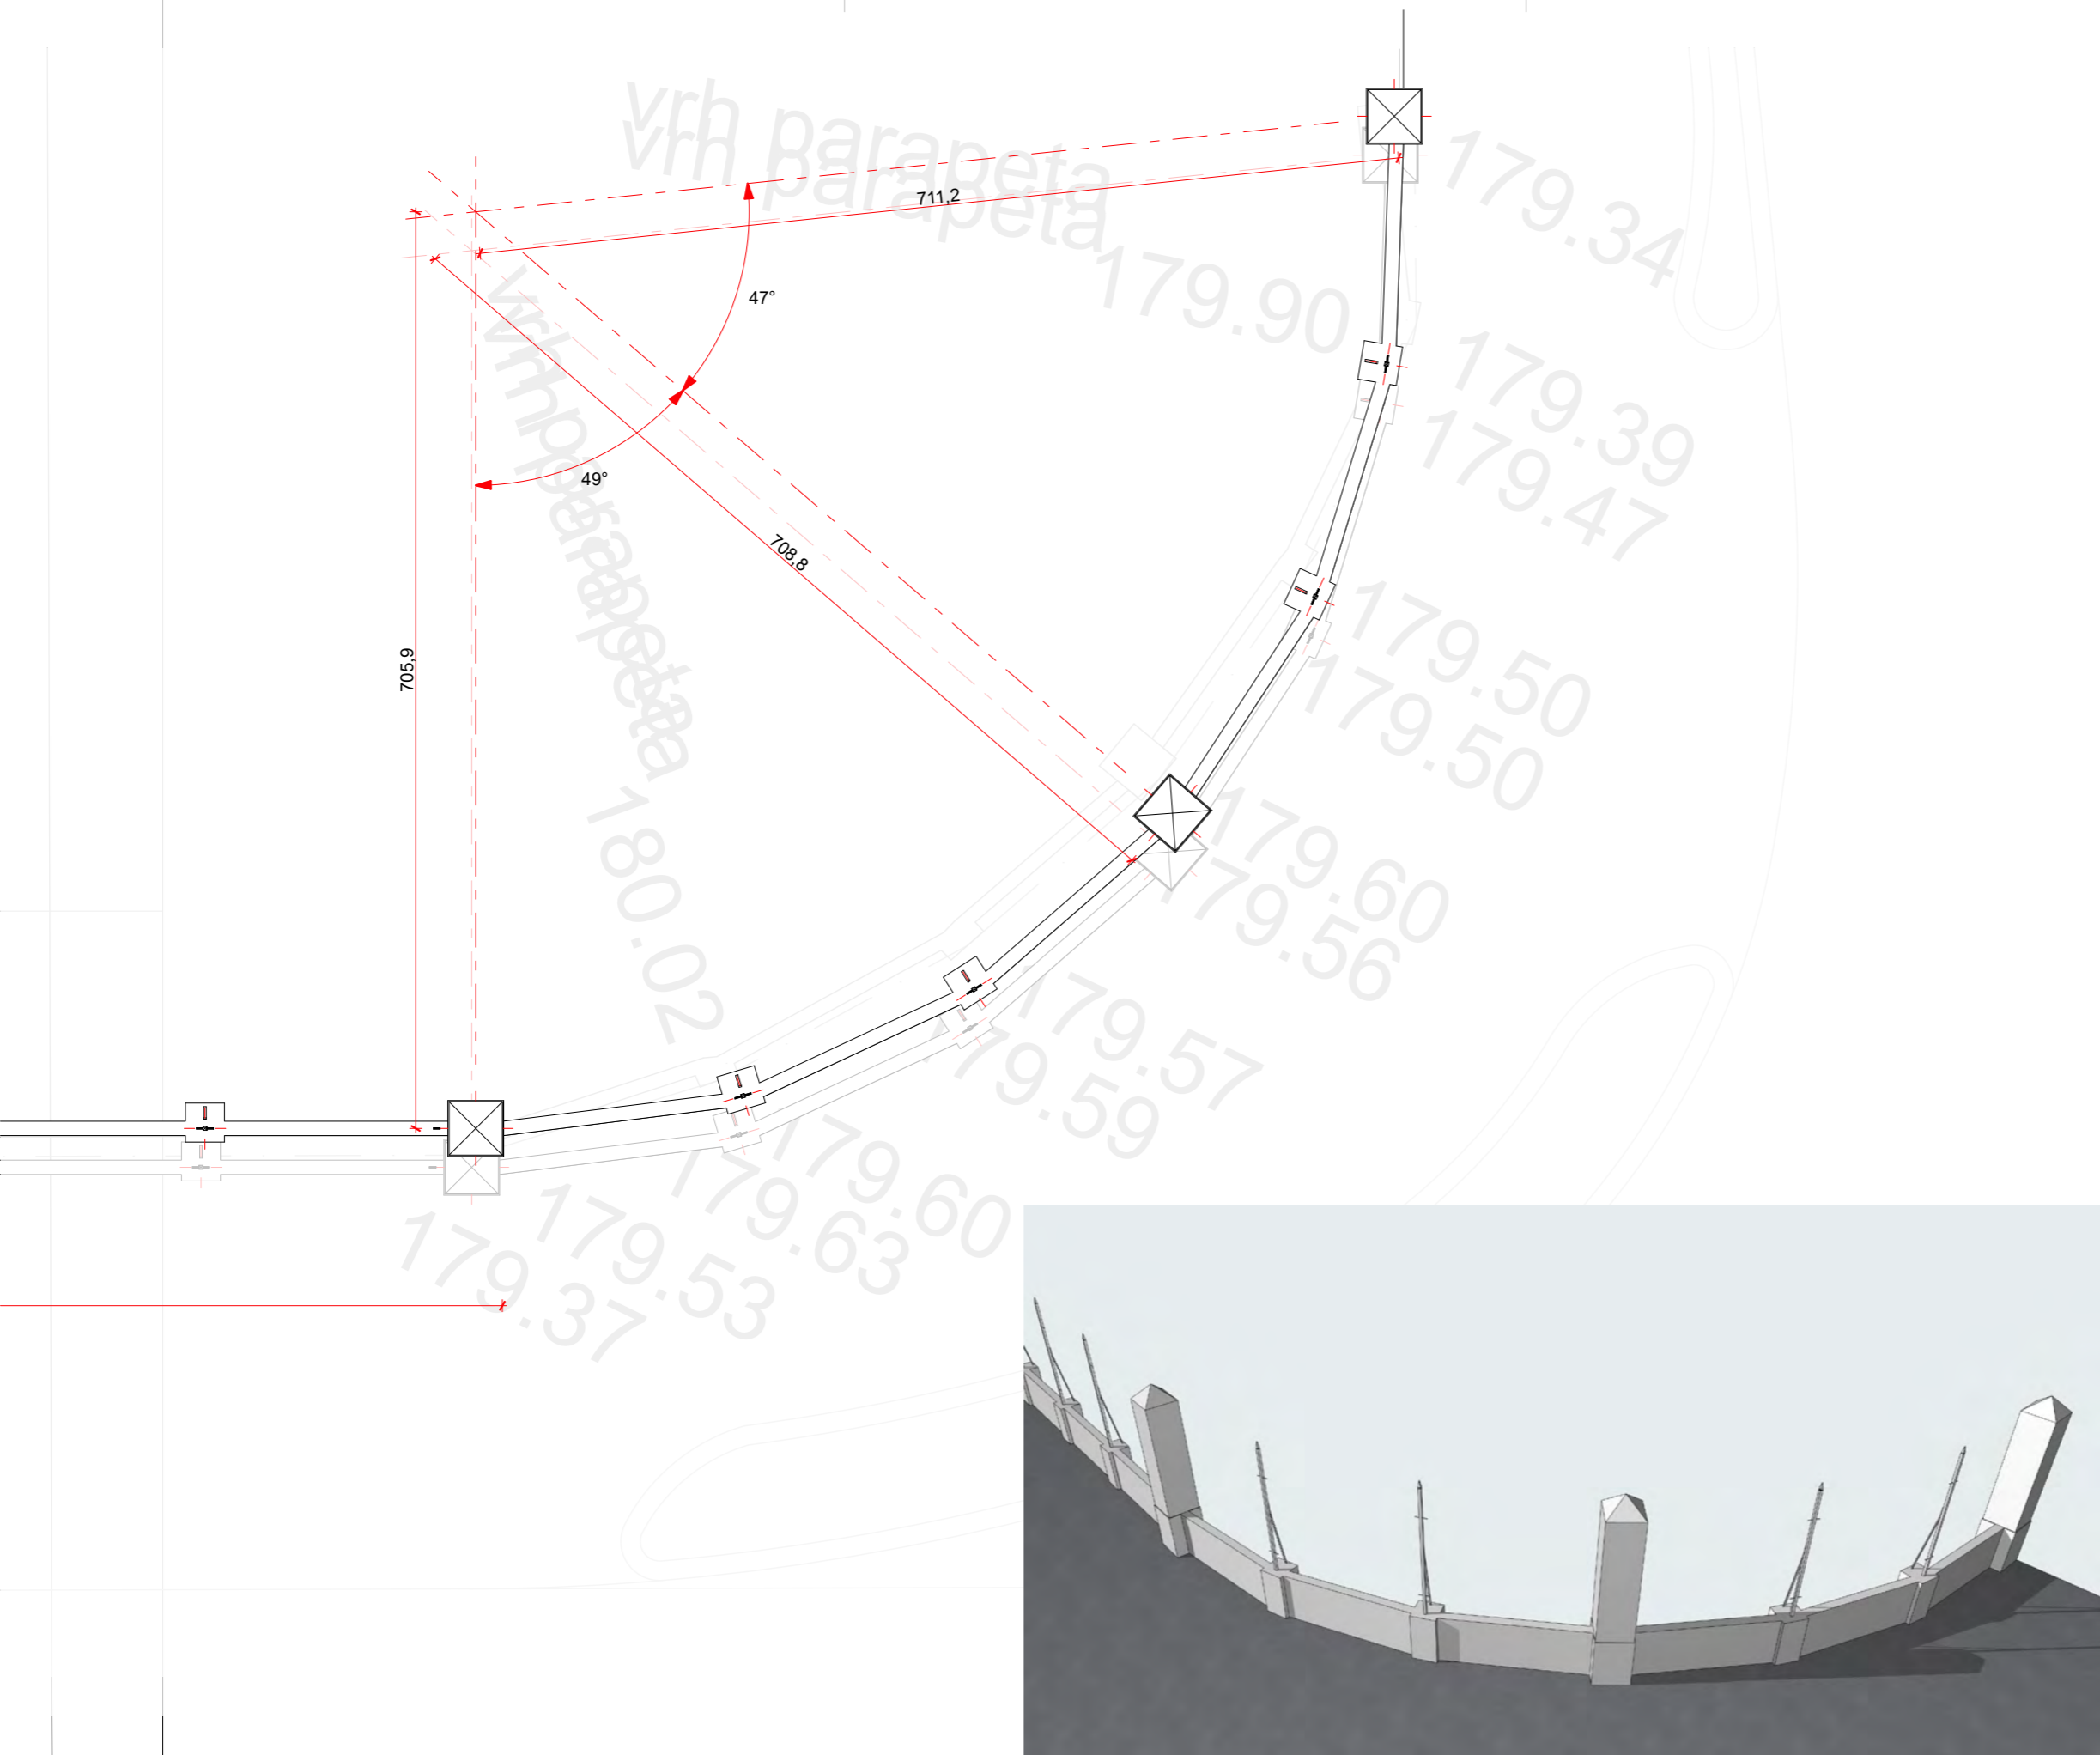

B A Z A A®
 BAZAARHITEKTURA d.o.o.
 Nazorjeva ulica 6a, 1000 Ljubljana
 baza@bazaar.si | www.bazaar.si


vrsta načrta	NAČRT ARHITEKTURE
naziv gradnje	OGRAJA SEIDLOVA
vrsta dokumentacije	PZI
številka projekta	Ur 08 26
datum	februar 2026
pooblaščen arhitekt	Klemen Vodnik, u.d.i.a. ZAPS 1400
sklop grafičnih prikazov	OGRAJA
vsebina grafičnega prikaza	VZHODNI VOGAL
id.označba grafičnega prikaza	01.4.
merilo	1:50

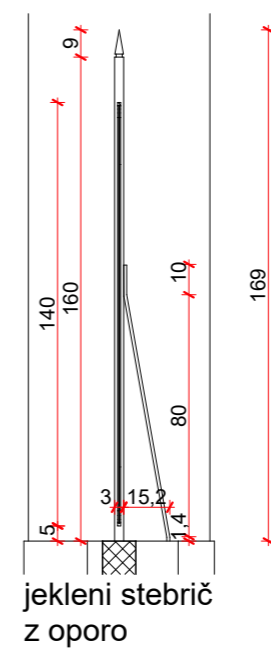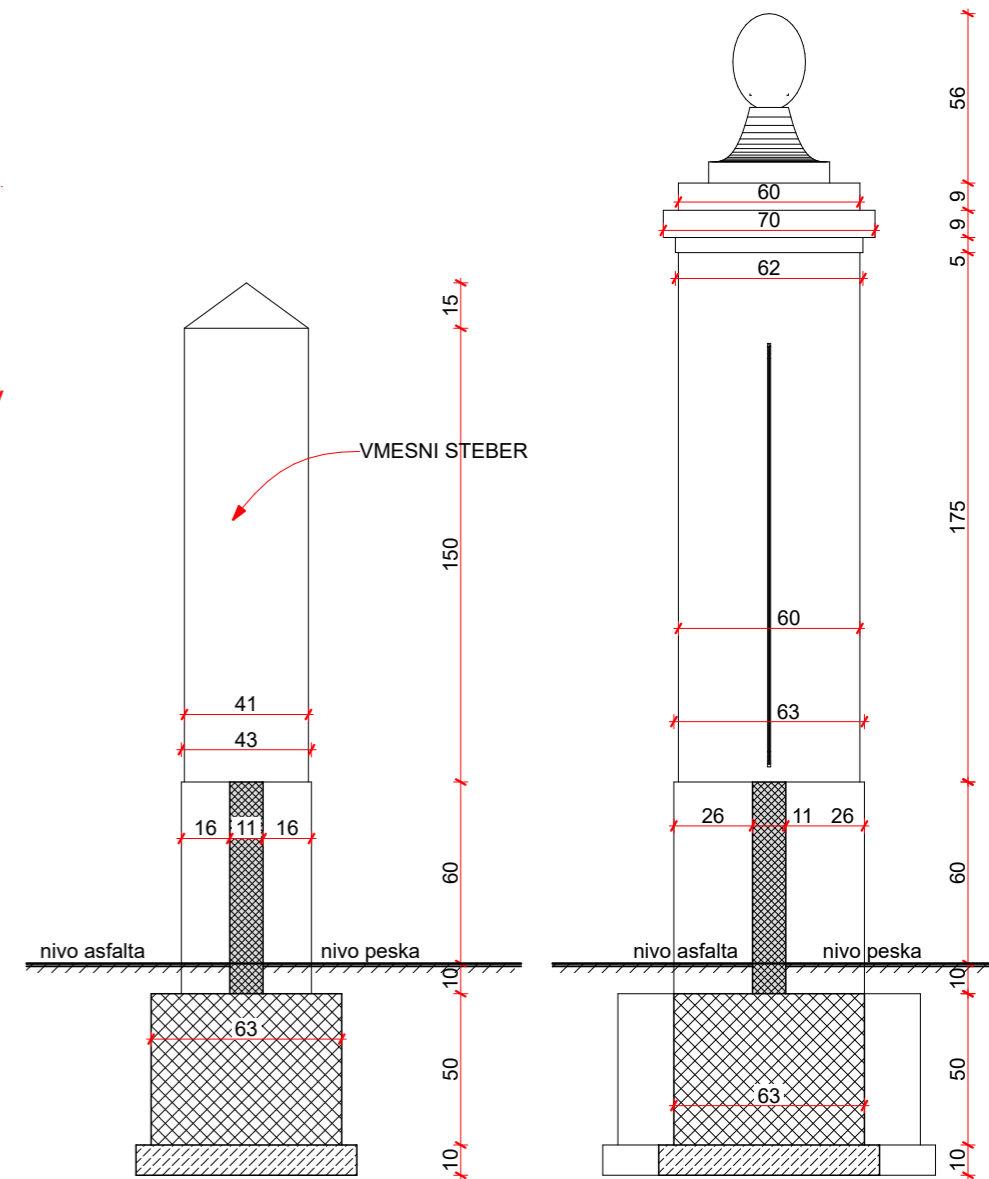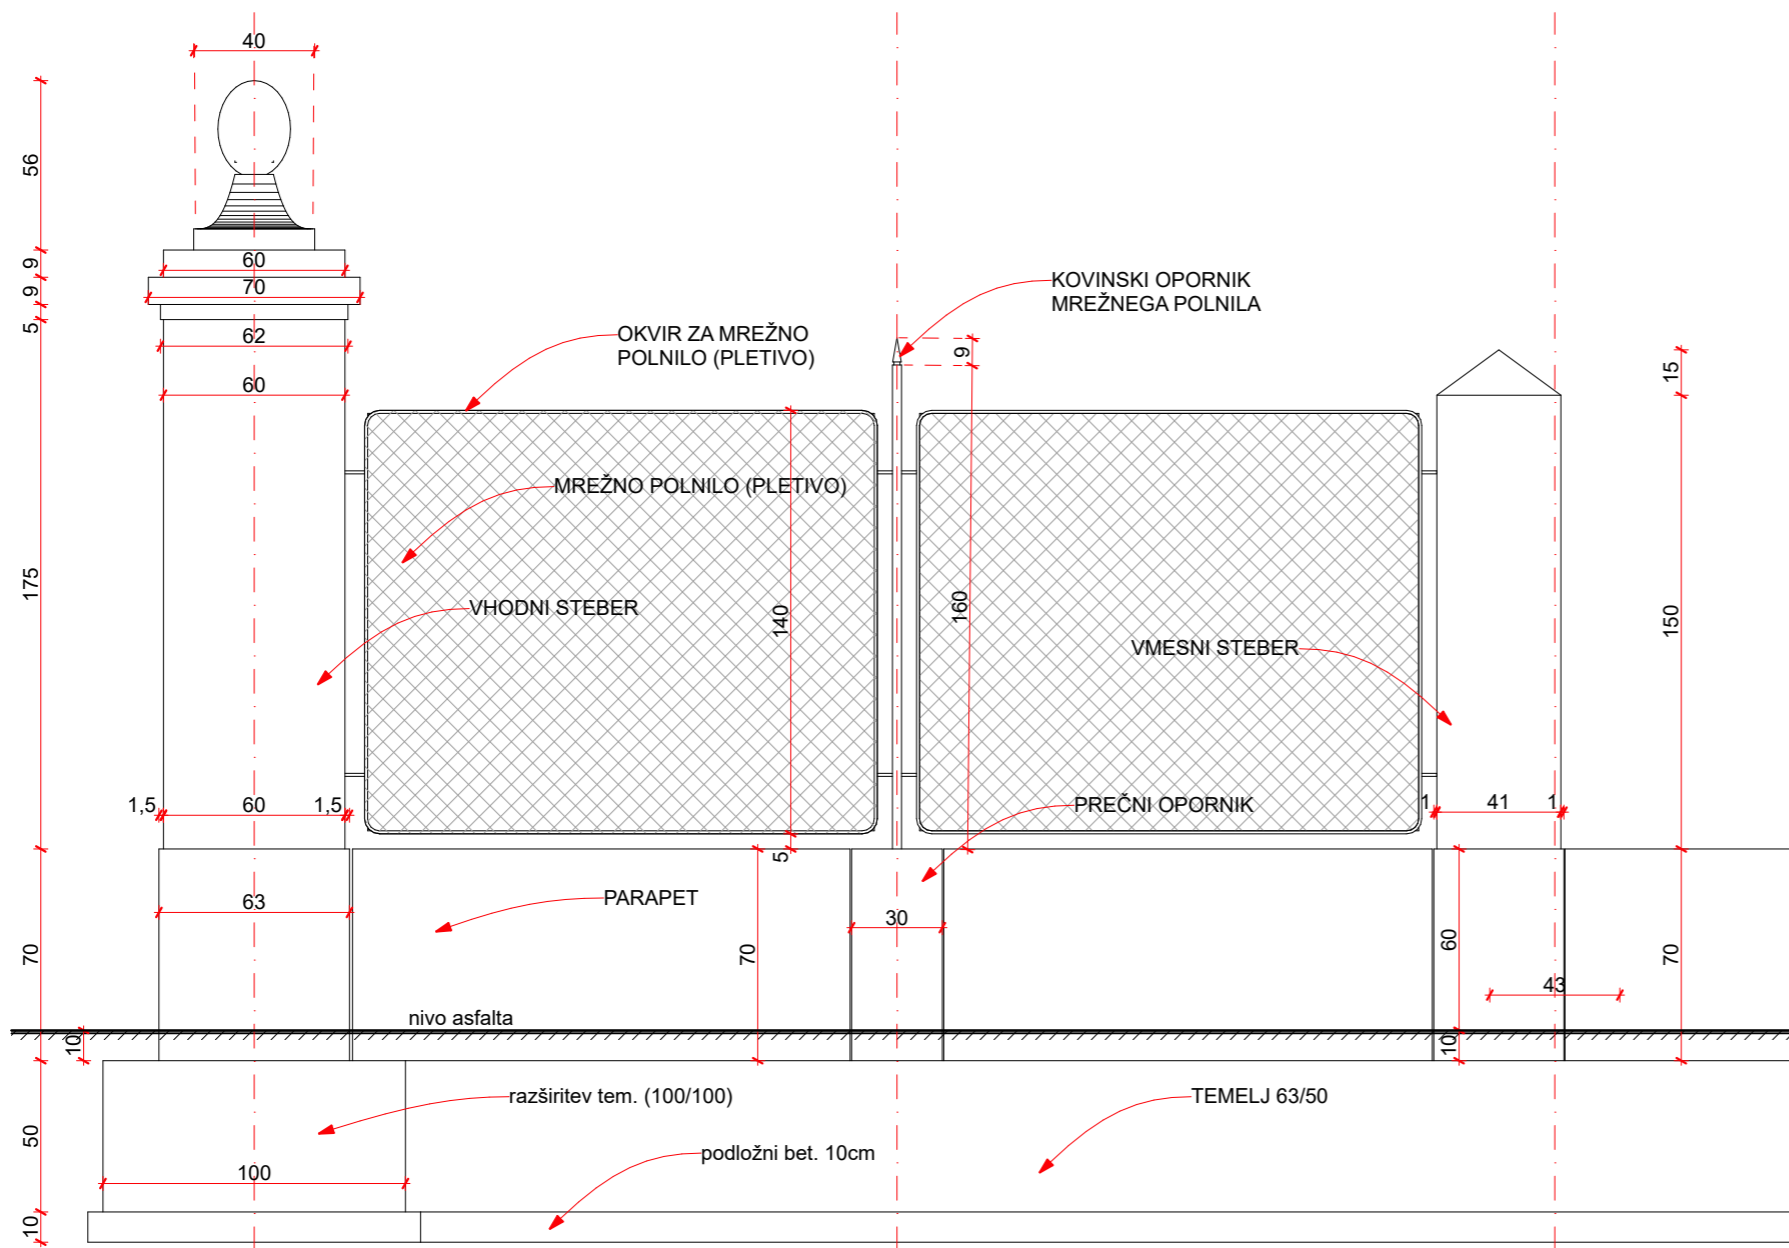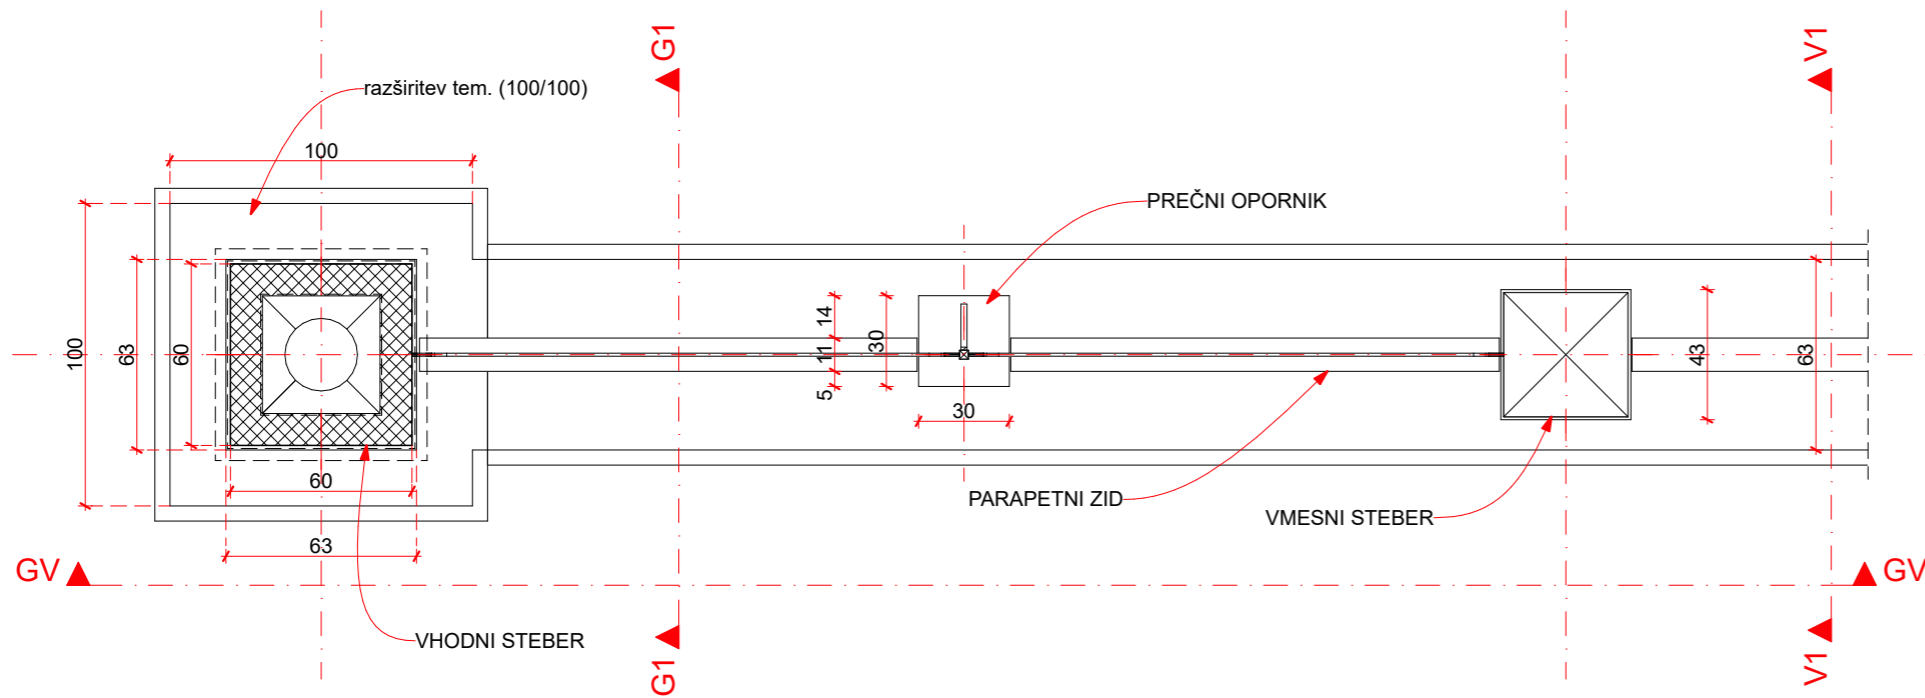


BAZAA®
 BAZAARHITEKTURA d.o.o.
 Nazorjeva ulica 6a, 1000 Ljubljana
 baza@bazaar.si | www.bazaar.si

vrsta načrta **NAČRT ARHITEKTURE**
 naziv gradnje **OGRAJA SEIDLOVA**
 vrsta dokumentacije **PZI**
 številka projekta **Ur 08 26**
 datum **februar 2026**
 pooblaščen arhitekt **Klemen Vodnik, u.d.i.a. ZAPS 1400**

sklop grafičnih prikazov **OGRAJA**
 vsebina grafičnega prikaza **DETALJ ELEMENTOV**
 id.označba grafičnega prikaza **01.5.**
 merilo **1:25**

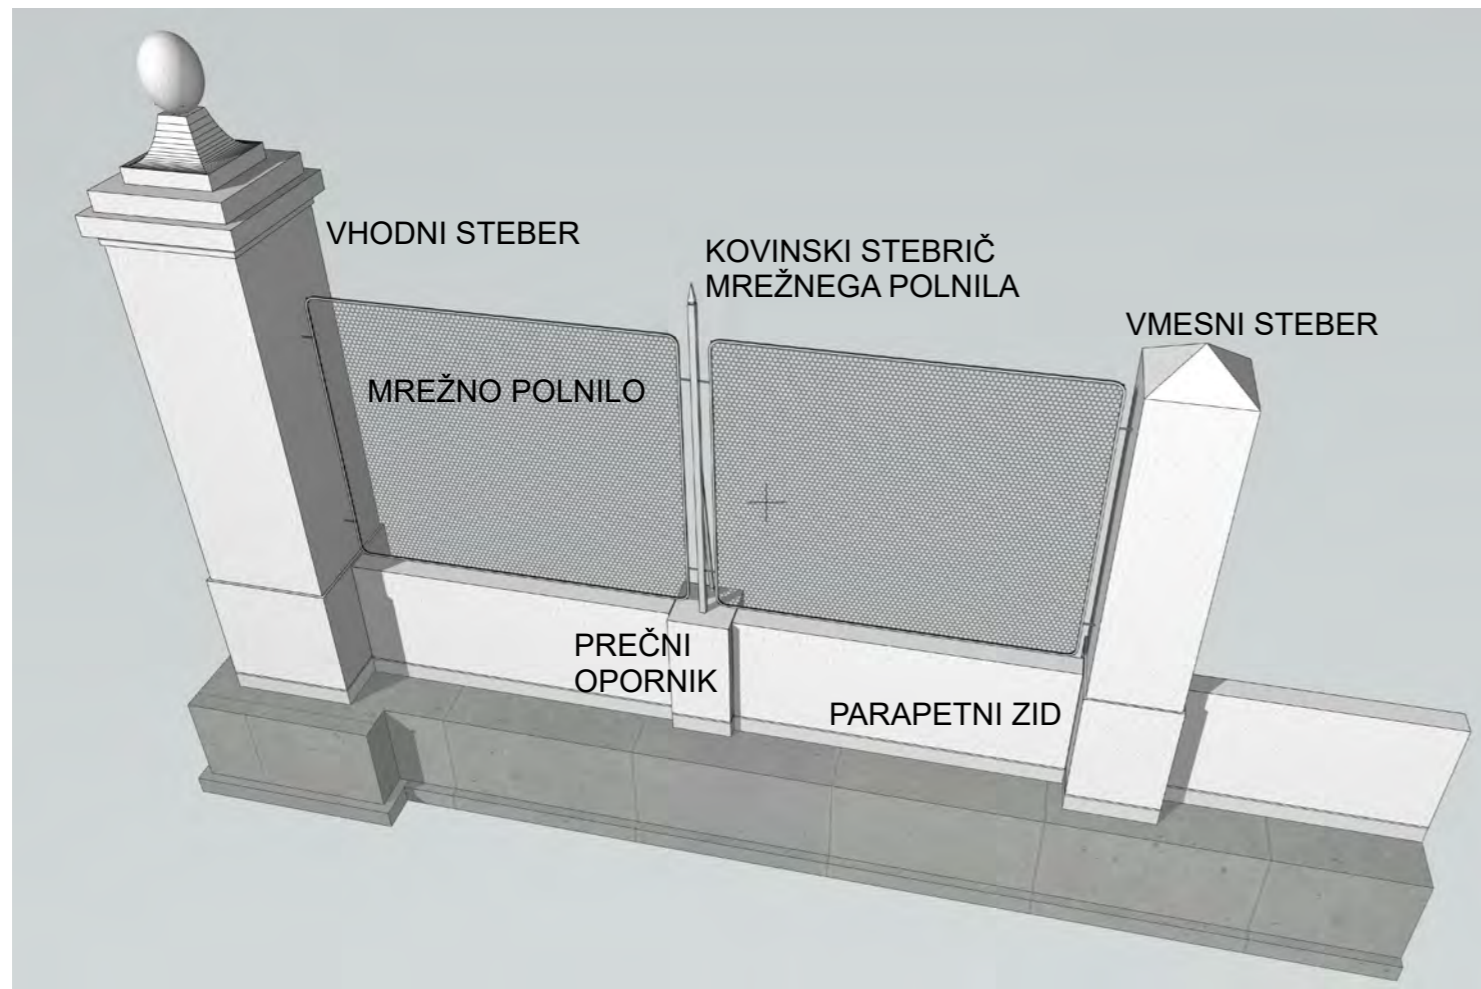

VHODNI STEBER

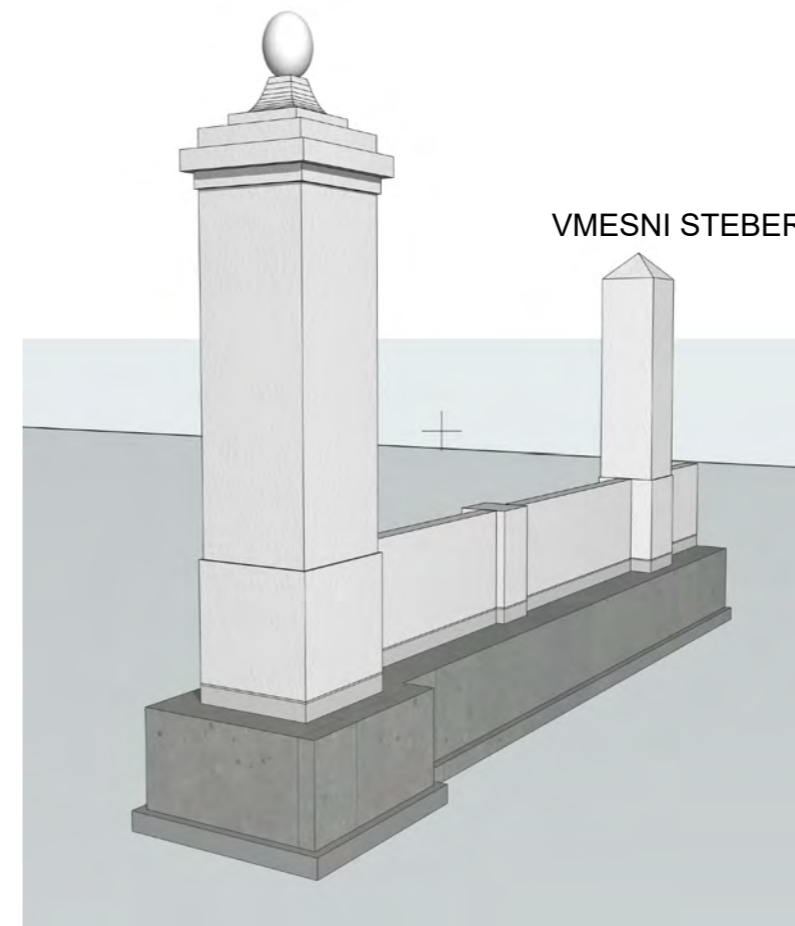



TIPIČNI ELEMENTI

BETON:


1. VHODNI STEBER
2. VMESNI STEBER
3. PARAPETNI ZID
4. PREČNI OPORNIK

KOVINA:

1. KOVINSKI STEBRIČ
2. MREŽNO POLNILO
3. OKVIR MREŽ. POLNILA

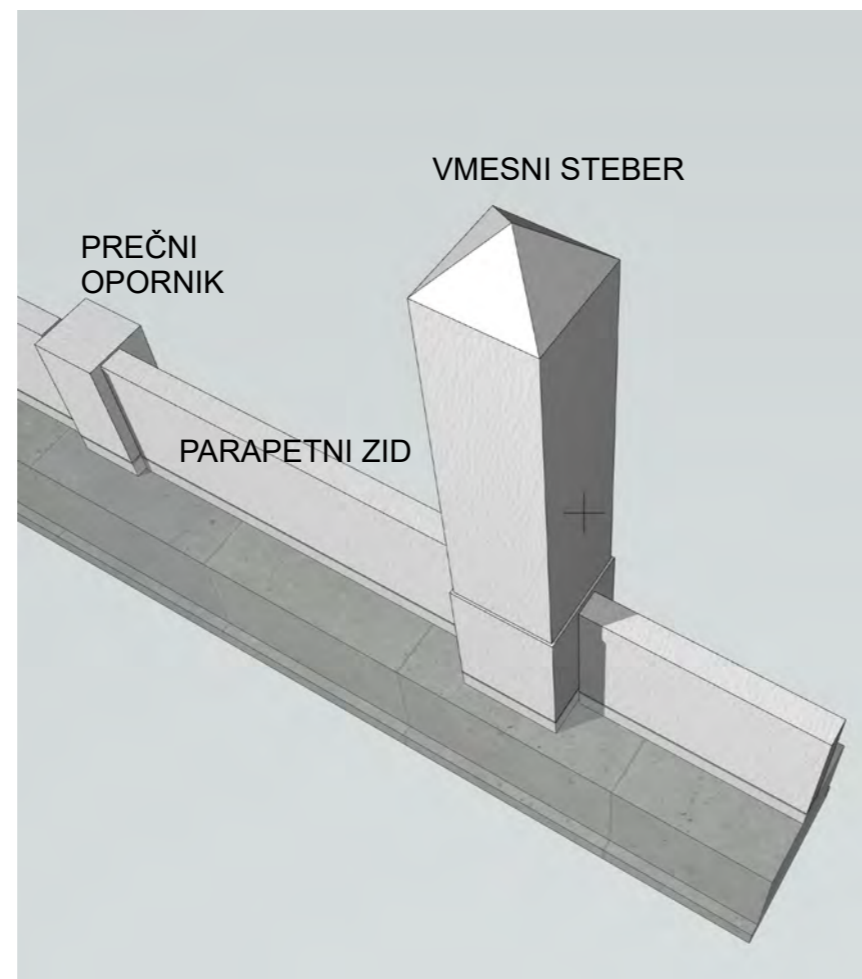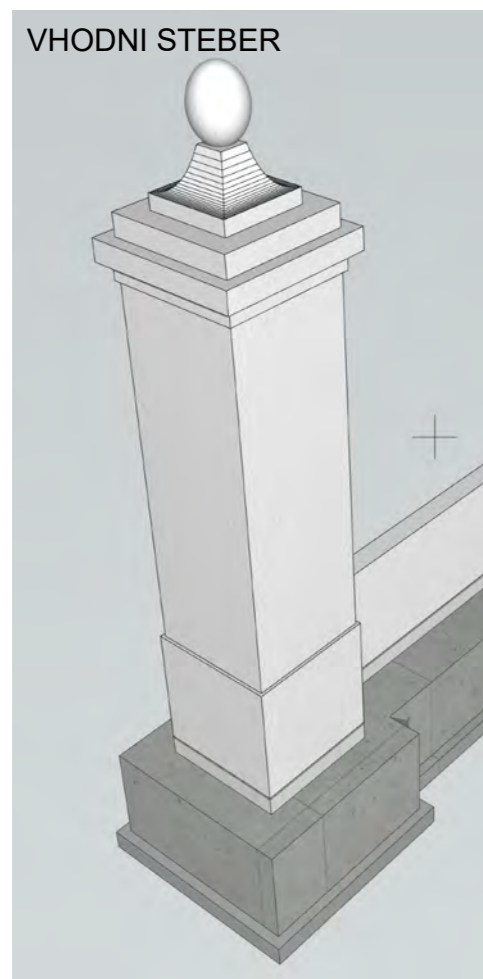

VMESNI STEBER

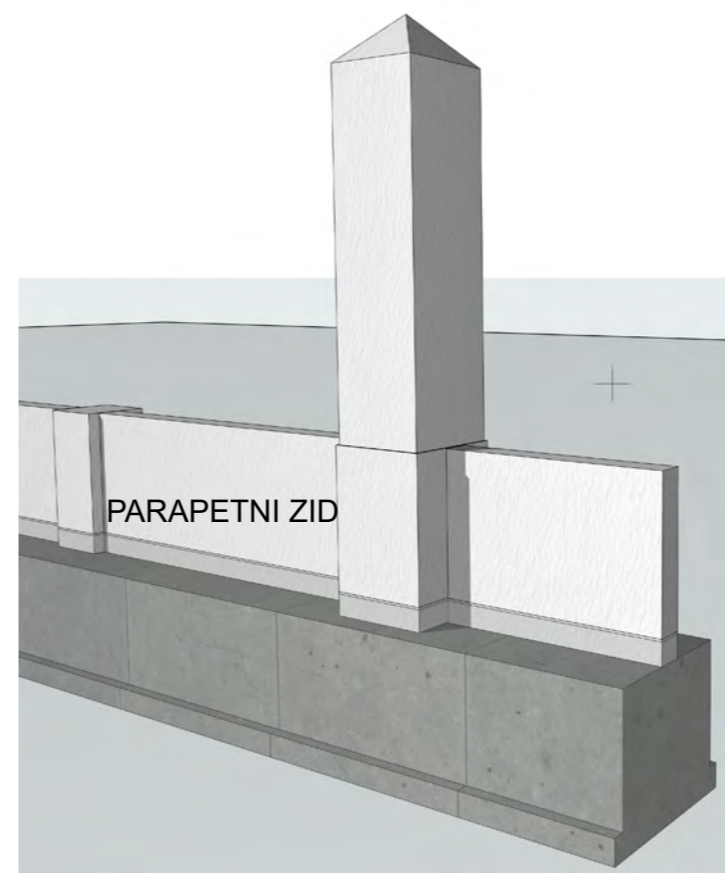

B A Z A A®

BAZAARHITEKTURA d.o.o.
 Nazorjeva ulica 6a, 1000 Ljubljana
 baza@bazaar.si | www.bazaar.si

vrsta načrta **NAČRT ARHITEKTURE**
 naziv gradnje **OGRAJA SEIDLOVA**
 vrsta dokumentacije **PZI**
 številka projekta **Ur 08 26**
 datum **februar 2026**
 pooblaščen arhitekt **Klemen Vodnik, u.d.i.a.**
ZAPS 1400

sklop grafičnih prikazov **OGRAJA**
 vsebina grafičnega prikaza **3D - ELEMENTI**

id.označba grafičnega prikaza **01.6.**
 merilo

VHODNI STEBER



VHODNI STEBER

GLADKI (BRUŠENI) ROBOVI ŠIR. 15MM, POLJA GROBO OBDELANA (ŠTOKANJE)

VHODNI STEBER - OKRASNI ZAKLJUČEK (KAPA)



VMESNI STEBER



VMESNI STEBER

GLADKI (BRUŠENI) ROBOVI ŠIR. 15MM, POLJA GROBO OBDELANA (ŠTOKANJE)

VHODNI STEBER - OKRASNI ZAKLJUČEK (KAPA)



B A Z A A®
BAZAARHITEKTURA d.o.o.
Nazorjeva ulica 6a, 1000 Ljubljana
baza@bazaar.si | www.bazaar.si

vrsta načrta **NAČRT ARHITEKTURE**

naziv gradnje **OGRAJA SEIDLOVA**

vrsta dokumentacije **PZI**

številka projekta **Ur 08 26**

datum **februar 2026**

pooblaščen arhitekt **Klemen Vodnik, u.d.i.a.
ZAPS 1400**

sklop grafičnih prikazov **OGRAJA**

vsebina grafičnega prikaza **OBSTOJEČI EL. - FOTO**

id.označba grafičnega prikaza **01.7.**

merilo