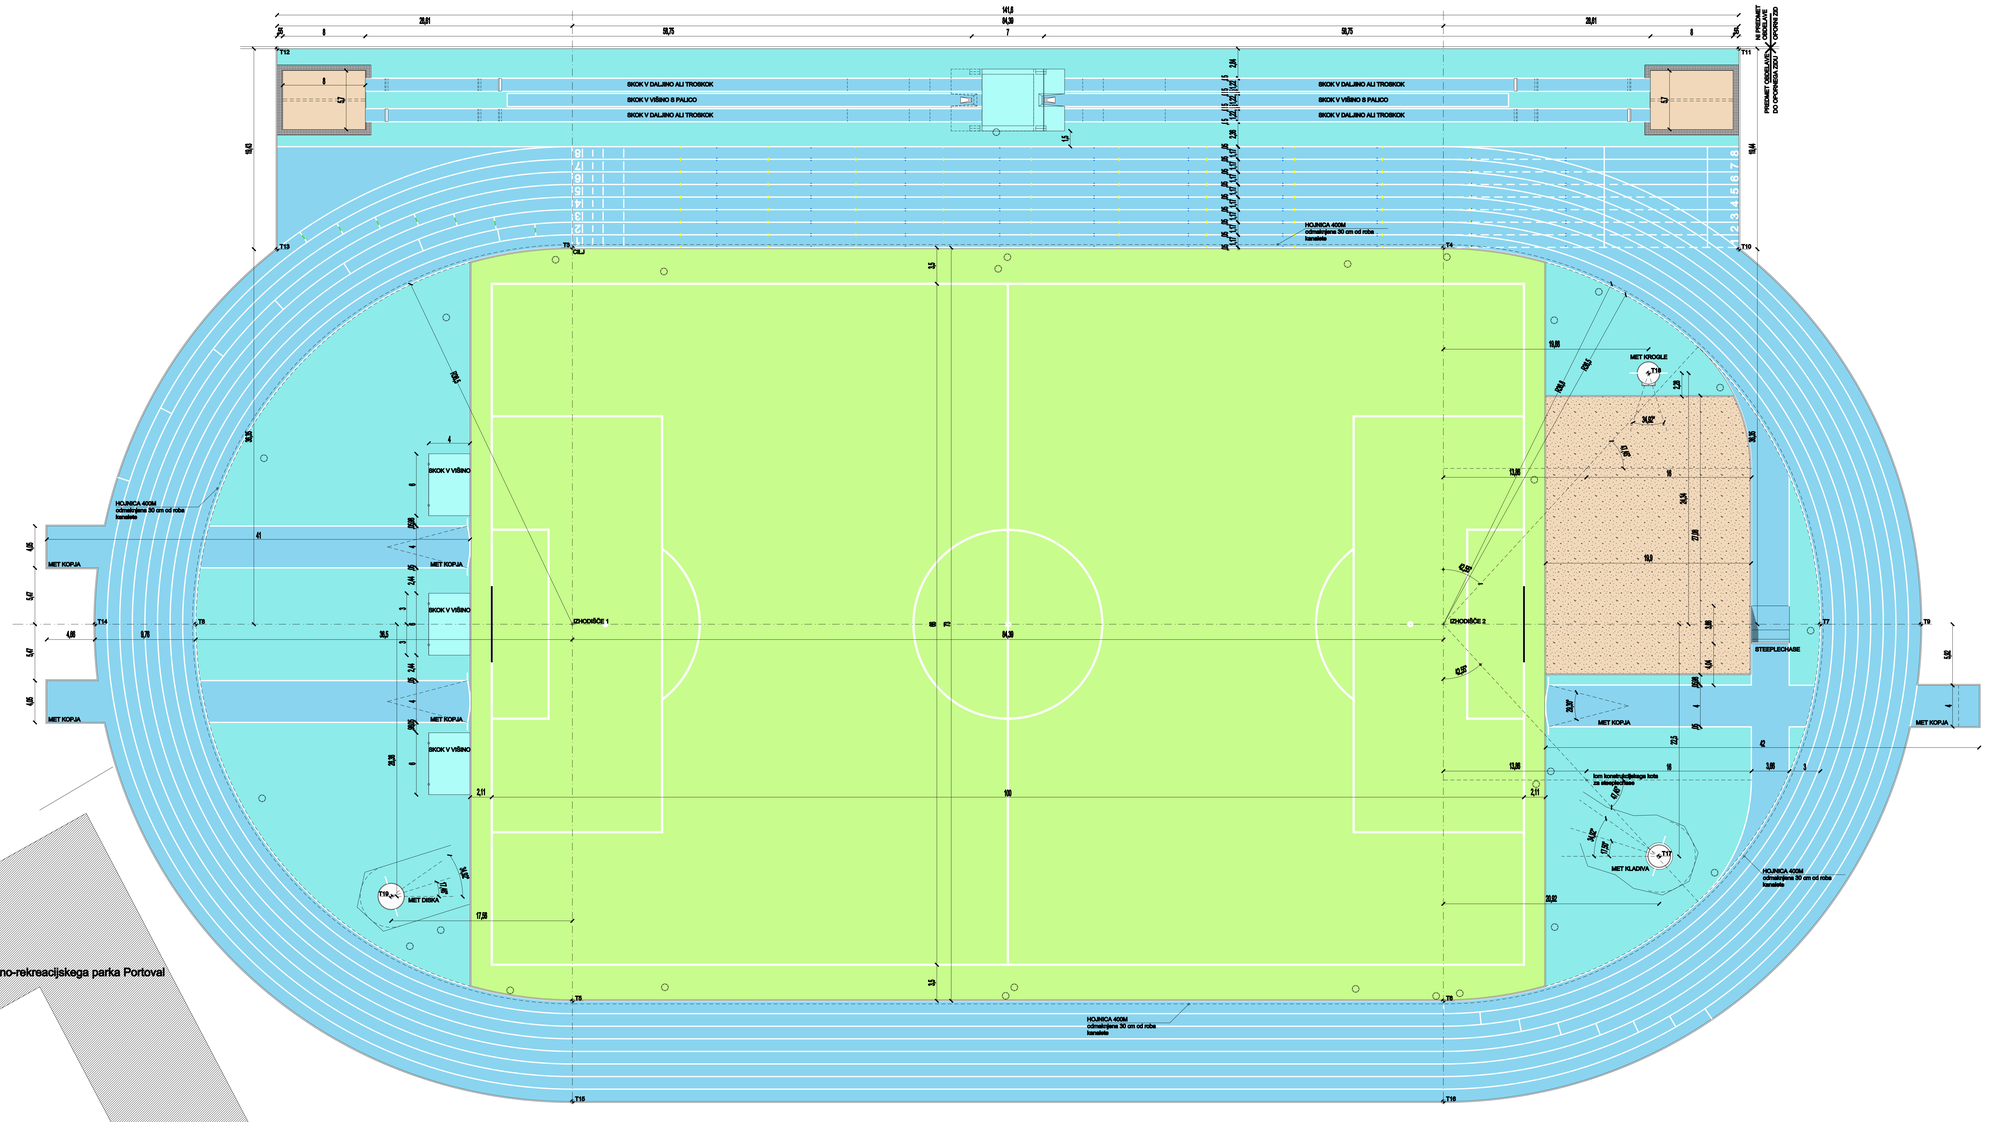

TLORIS ATLETSKIH STEZ - KONSTRUKCIJA IN ZAKOLIČBASTEZ

±0,00=178,90mNMV

m=1:200

ZAKOLIČBENE TOČKE: GKY GKX

- T1 = 512311.946, 73711.656
- T2 = 512314.732, 73795.990
- T3 = 512275.466, 73712.861
- T4 = 512278.252, 73797.195
- T5 = 512348.426, 73710.451
- T6 = 512351.212, 73794.785
- T7 = 512315.937, 73832.470
- T8 = 512310.741, 73675.166
- T9 = 512316.259, 73842.225
- T10 = 512279.346, 73825.787
- T11 = 512259.920, 73826.428
- T12 = 512255.246, 73684.903
- T13 = 512274.669, 73684.261
- T14 = 512310.419, 73865.421
- T15 = 512358.181, 73710.129
- T16 = 512380.966, 73794.463
- T17 = 512337.687, 73816.151
- T18 = 512291.060, 73816.659
- T19 = 512337.735, 73683.239

VSAKRŠNO MOREBITNO NEUSKLAJENOST V NAČRTU ALI Z DRUGIMI NAČRTI JE POTREBNO SPOROČITI PROJEKTANTU IN JO PRED NADALJEVANJEM IZVEDBE USKLADITI. SPREMEMBE SO MOGOČE ZGOLJ S PISNIM SOGLASJEM PROJEKTANTA. VSE MERE JE POTREBNO PREVERITI NA OBJEKTU IN NEUSKLAJENOSTI USKLADITI V SOGLASJU S PROJEKTANTOM.

STUDIO ARENA d.o.o
projektiranje in inženiring
Celovška 201, 1000 Ljubljana

investitor:	Agencija za šport Novo mesto
	Kettejev drevored 2, 8000 Novo mesto
objekt:	Prenova atletskih stez v športnem parku
	Portoval v Novem mestu
vrsta projektne dokumentacije:	PZI
vrsta načrta:	1-ARHITEKTURA
risba:	TLORIS ATLETSKIH STEZ
	KONSTRUKCIJA IN ZAKOLIČBA STEZ
datum: nov 2012	merilo: 1:200 št.lista: 03

odgovorni vodja projekta:	Jaka Napotnik u.d.i.a.
	ZAPS A - 1500
odgovorni projektant:	Jaka Napotnik u.d.i.a.
	ZAPS A - 1500
projektant:	Petar Bulatović arh.
	Aleksandar Bulatović g.t.
št projekta: 2012/11-01	št načrta: 2012/11-01