


Možnost drsnih vrat v WCju? →

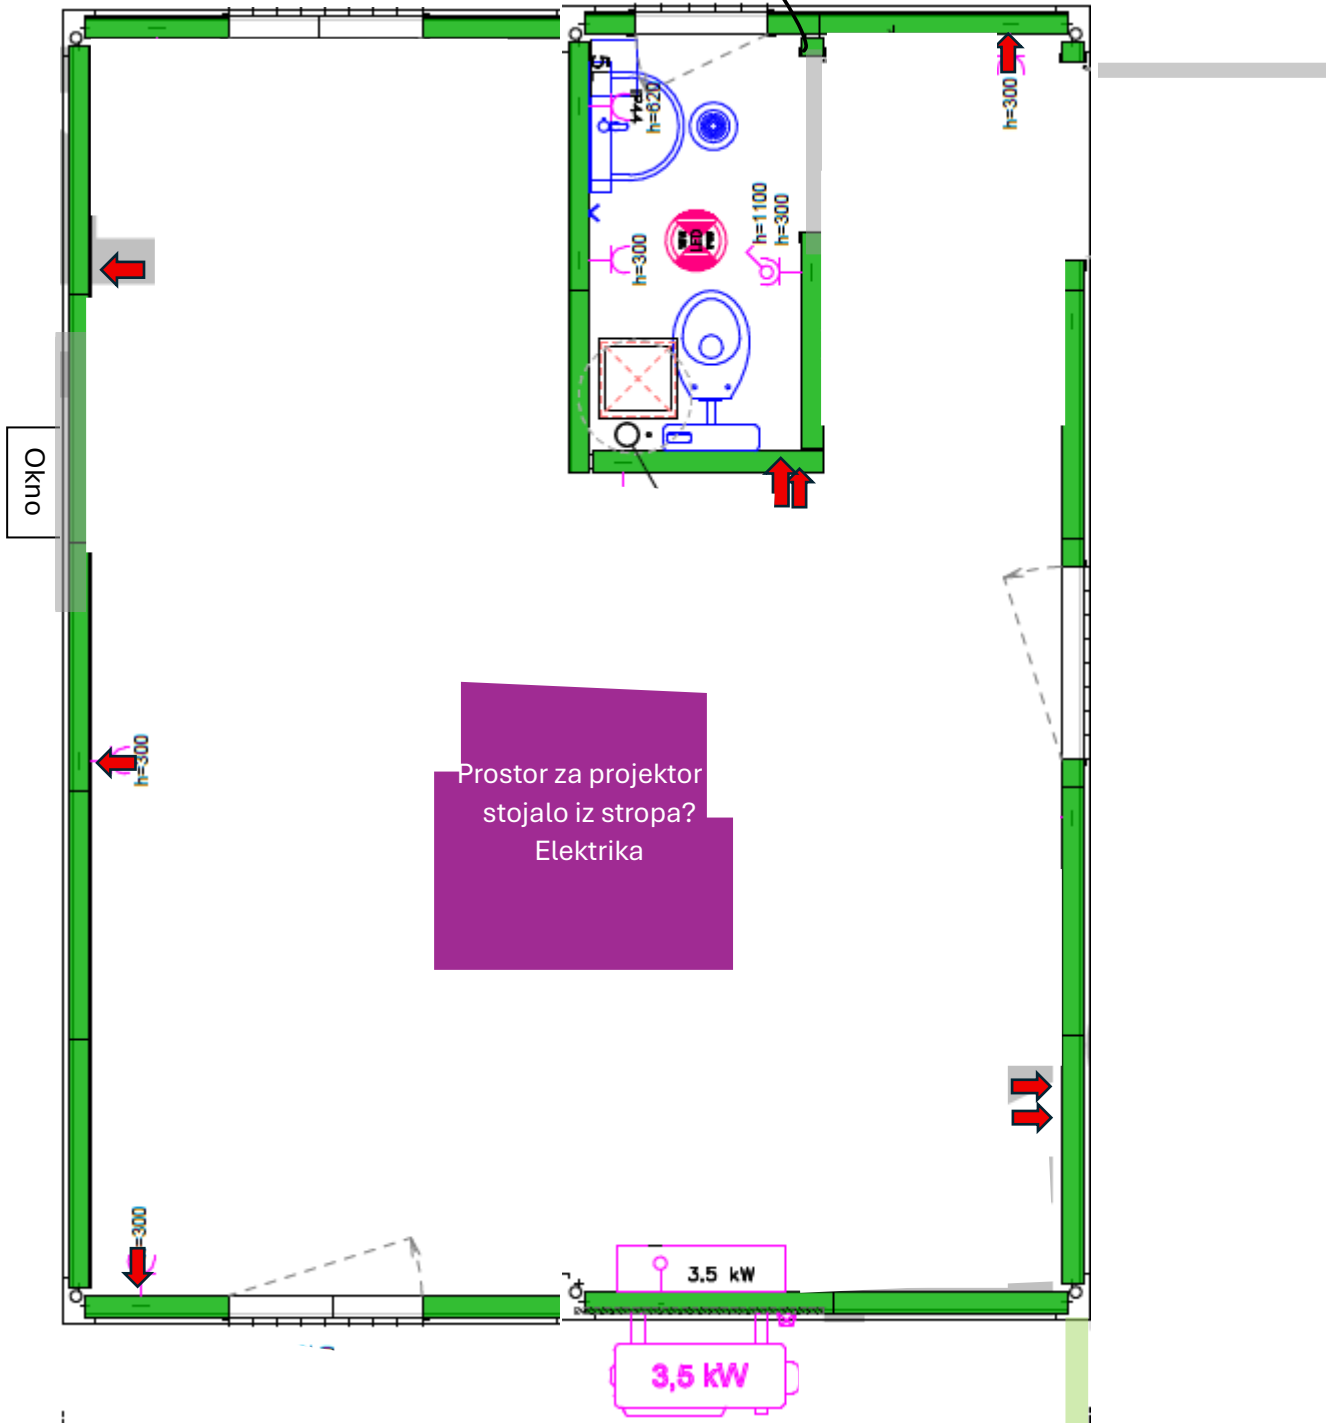

Prostor za projektor  
stojalo iz stropa?  
Elekrika

3,5 kW  
3,5 kW

↓  
Vtičnice