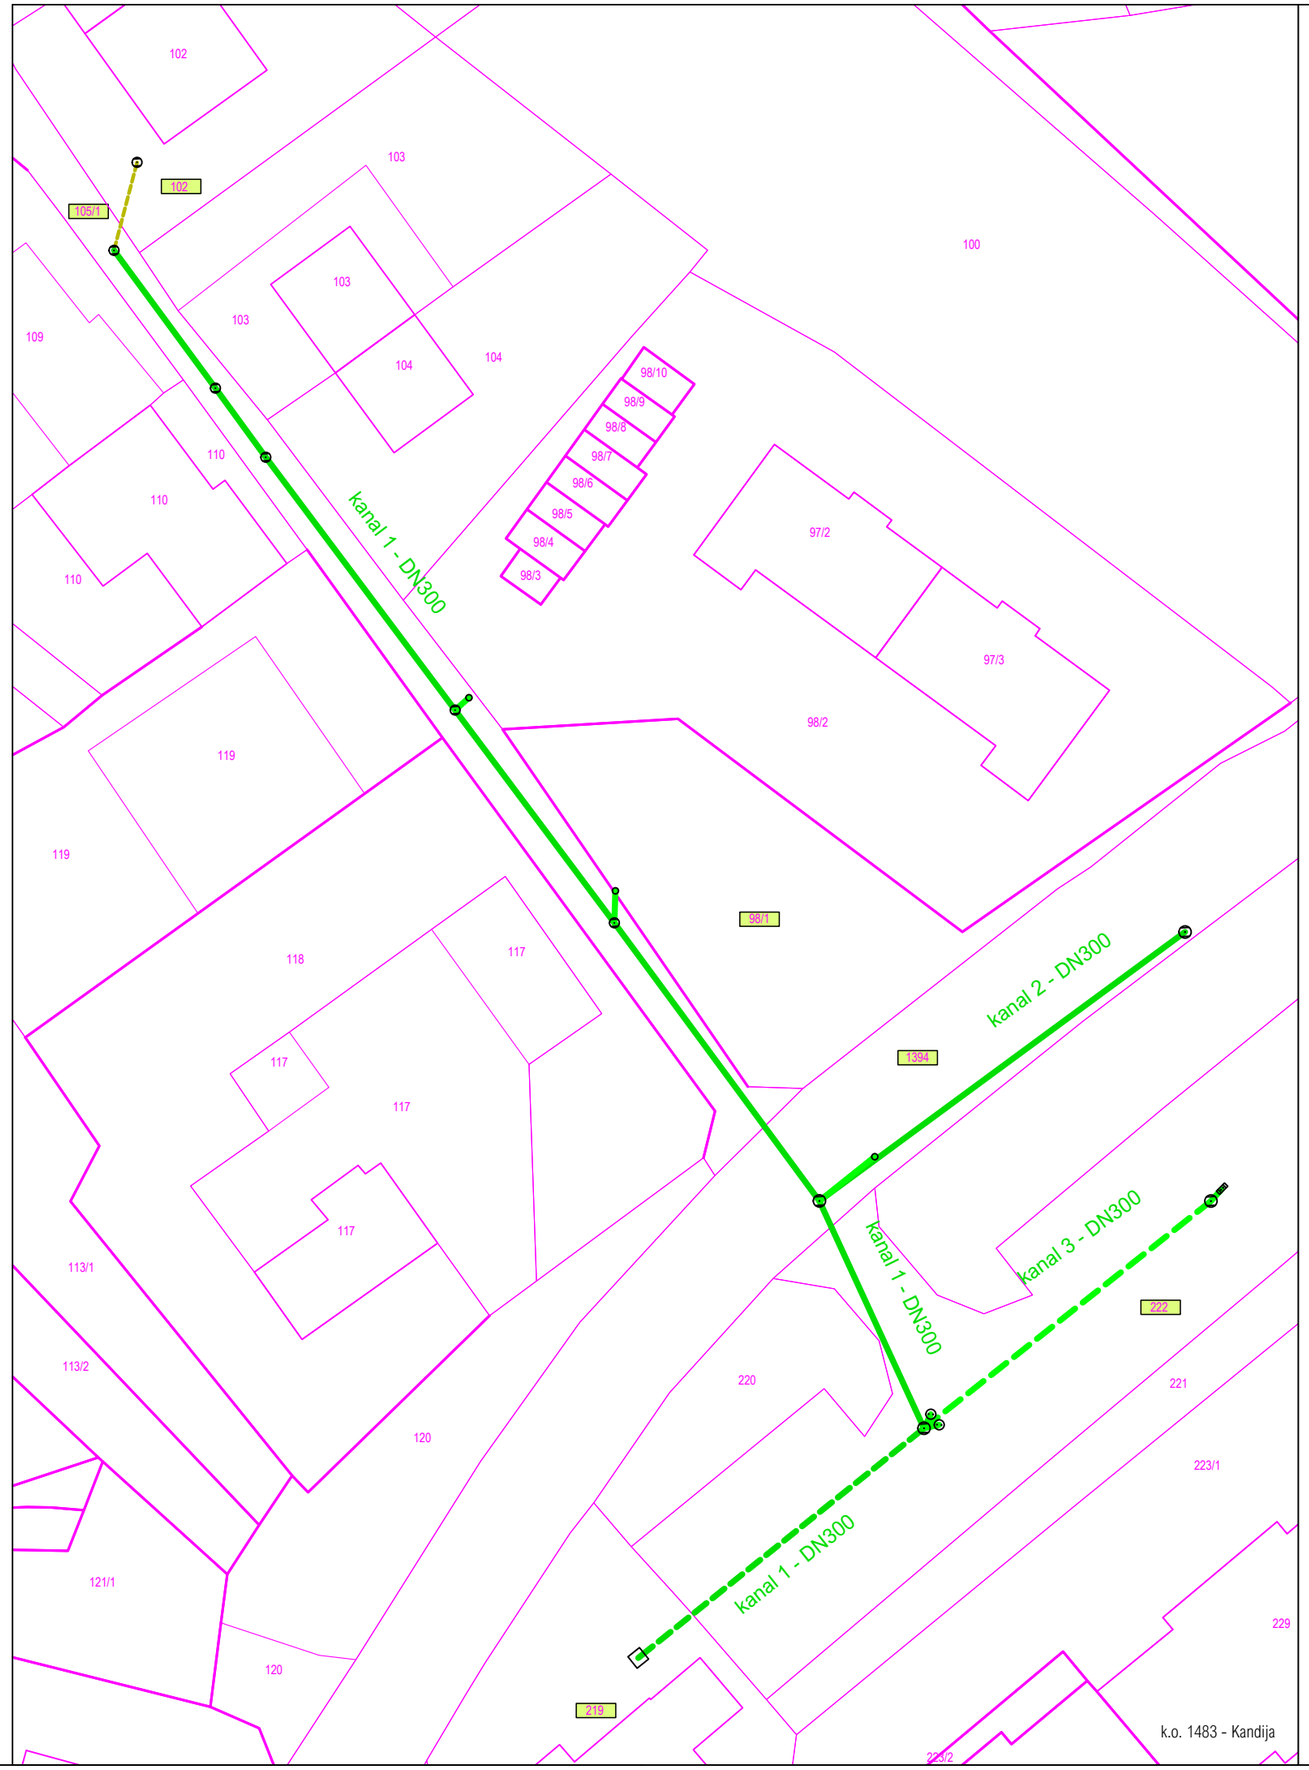

S
Z V
J

LEGENDA:	OBSTOJEČE:	PROJEKTIRANO:
Kanalizacija - mešan sistem		
Kanalizacija - mešan sistem: uvlačenje v obstoječo cev		
Kanalizacija - mešan sistem: priključni vod		
Padavinska kanalizacija		
Padavinska kanalizacija: uvlačenje v obstoječo cev		

DKN - digitalni katastrski načrt
informativne meje
dokončne meje
tangirane parcele

spremeba:	opis spremembe:	datum:

investitor:	**MESTNA OBČINA NOVO MESTO** **Seidlova cesta 1, 8000 Novo mesto**		**Komunala Novo mesto d.o.o.** **Podbevškova ulica 12** **8000 Novo mesto**		
naziv gradnje:	**FEKALNA KANALIZACIJA** **RAGOVSKA ULICA 31-10**				
vrsta proj. dok.:	**PZI - projektna dokumentacija za izvedbo gradnje**		projektant:		
načrt:	**0/2 vodilni načrt - načrt gradbeništva - kanalizacija**		vodja projekta:	**Simona Dolšina, dipl.inž.grad., IZS G - 3044**	
grafični prikaz:	**KATASTRSKA SITUACIJA**		pooblaščeni inženir:	**Simona Dolšina, dipl.inž.grad., IZS G - 3044**	
			sodelavci:	**Peter Stipan, dipl.inž.tehn.**	
			datum:	merilo:	id. ozn. gr. prikaza:
id. ozn. proj. dok.:	**5/2022**	**K-5/2022**	**marec 2022**	**1 : 500**	**1.3**