




Pešaško - kolesarska pot
(TRAVNATA POT)

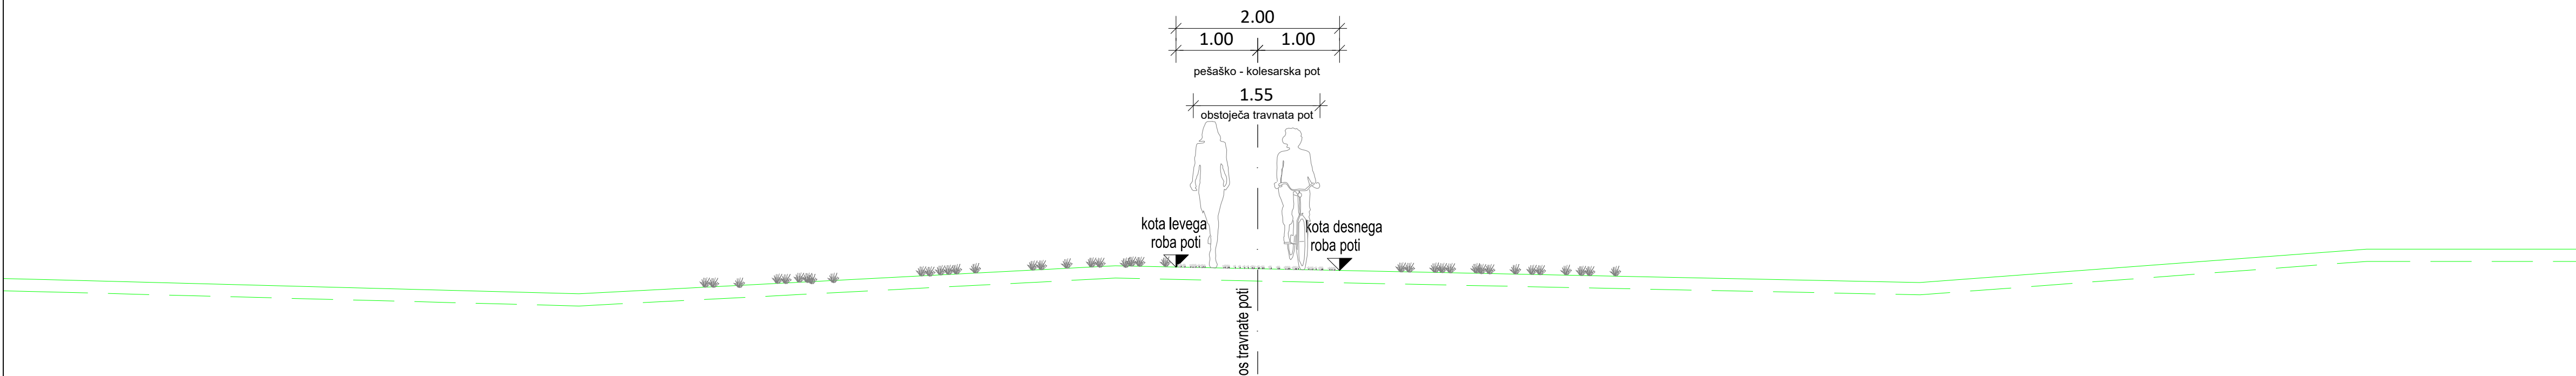

Pešaško - kolesarska pot
(MAKADAMSKA POT)

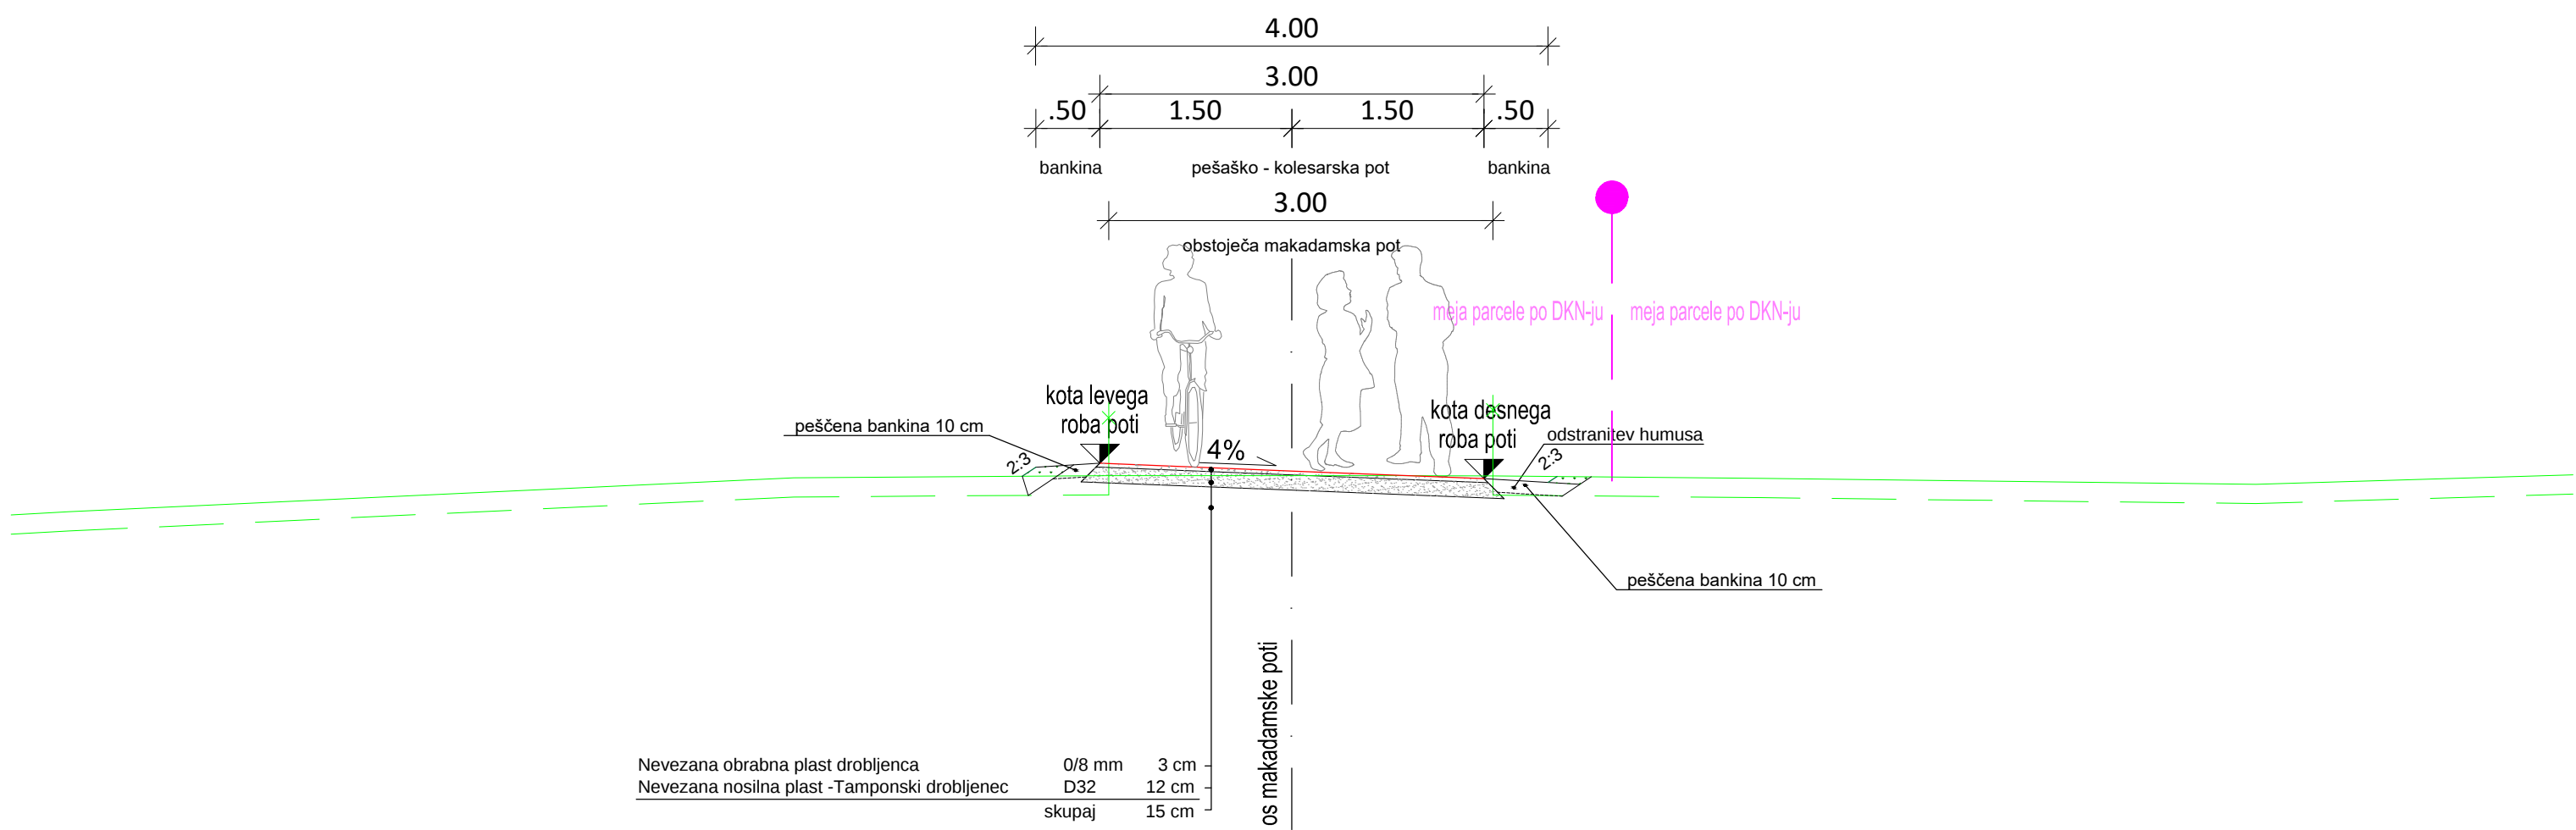

Pešaško - kolesarska pot
(MAKADAMSKA POT)

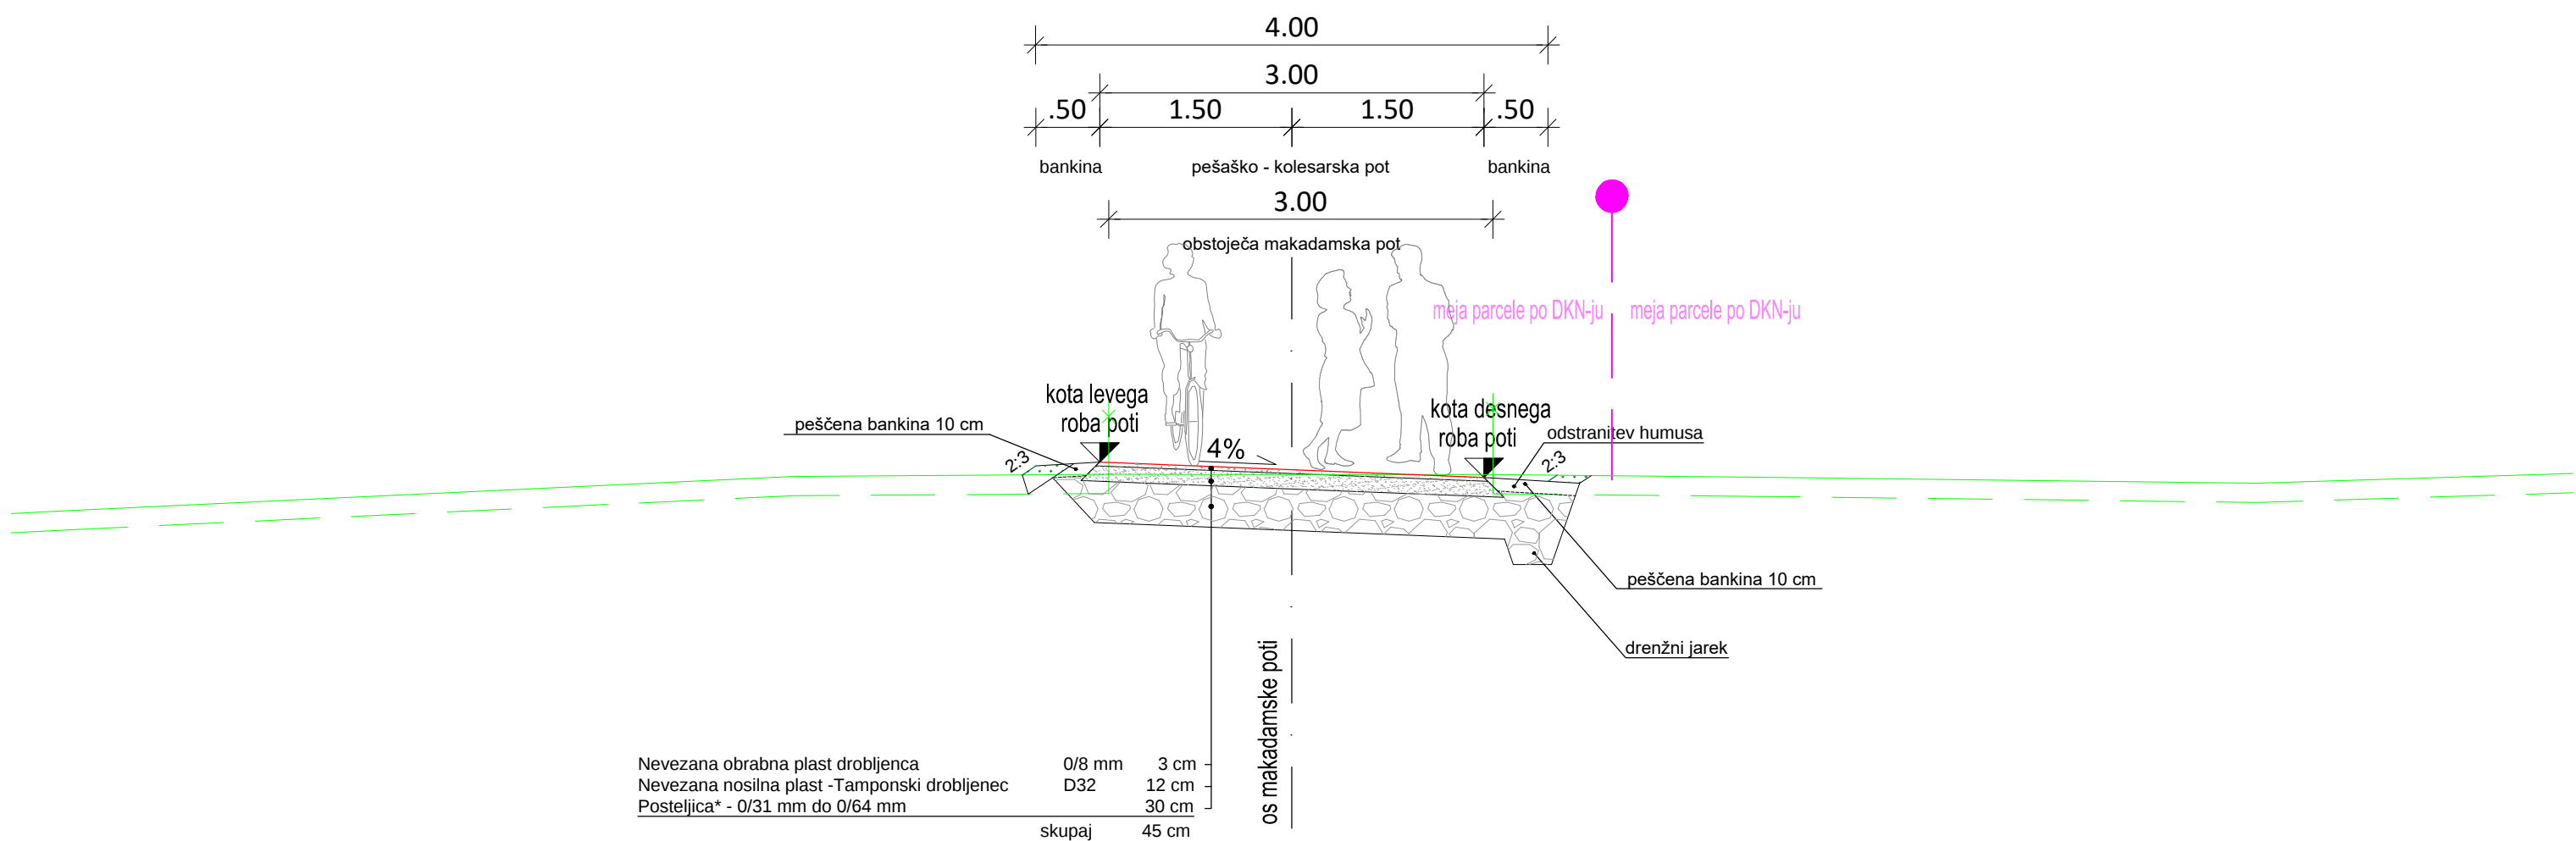

* (zmrzljivo odporen drobljen kamniti material)

Sprememba: 1	Opis spremembe: dopolnitev	Datum: oktober 2023	Podpis:
Izvajalec:	Investitor / Naročnik:		
GPR, Igor Rems s.p. Mestne njive 1 8000 NOVO MESTO GSM: 041-527-142 e-mail: igor.rems@siol.net	Mestna občina Novo mesto Seidlova cesta 1 8000 Novo mesto		
	Objekt:		
	Gradnja dveh brvi preko reke Temenice z navezavami na obstoječe poti ter navezava poti na javno infrastrukturo		
	Vrsta načrta:		
2.1-NAČRT GRADBENIŠTVA-pešaško-kolesarska pot		Priloge:	
Karakteristični prerez			
Odgo. vodja projekta:	id. št.:	Št. projekta:	Št. račta:
Igor Rems, univ. dipl. ekon., inž. gradb.	G - 9013	PZI-153/2019	PZI-153/2019-PK
Odgo. projektant:	id. št.:	PZI	
Igor Rems, univ. dipl. ekon., inž. gradb.	G - 9013		
Obdelal:	id. št.:	Datum:	Merilo:
Igor Rems, univ. dipl. ekon., inž. gradb.	G - 9013	december 2019	1:50
Št. oddaje:	Arhivska številka:	Vrsta dokumentacije:	Št. priloge:
		004.2106	G.131
		Prostor za črtno kodo	