




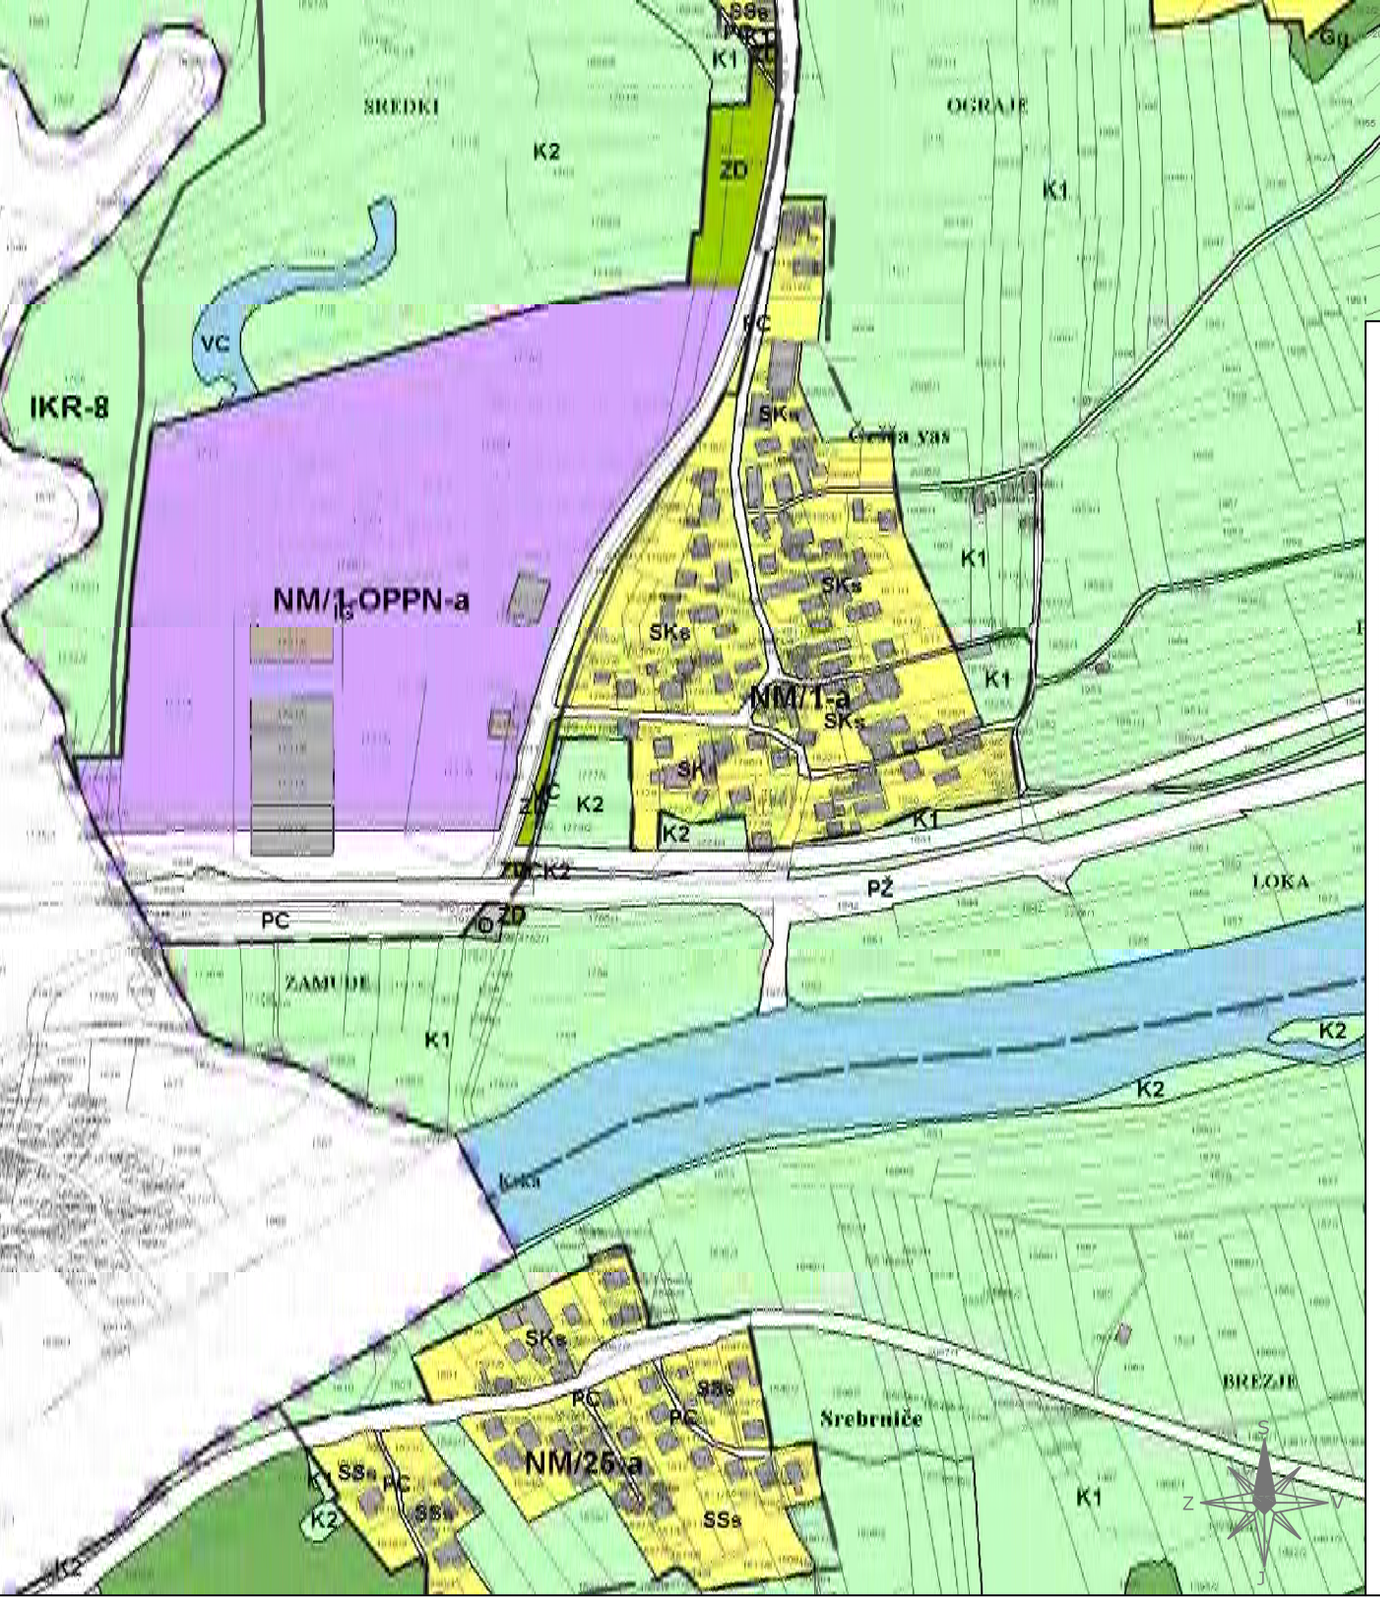

LEGENDA

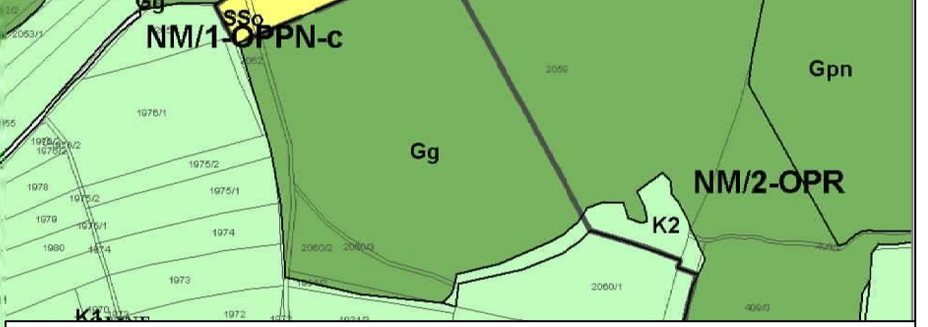

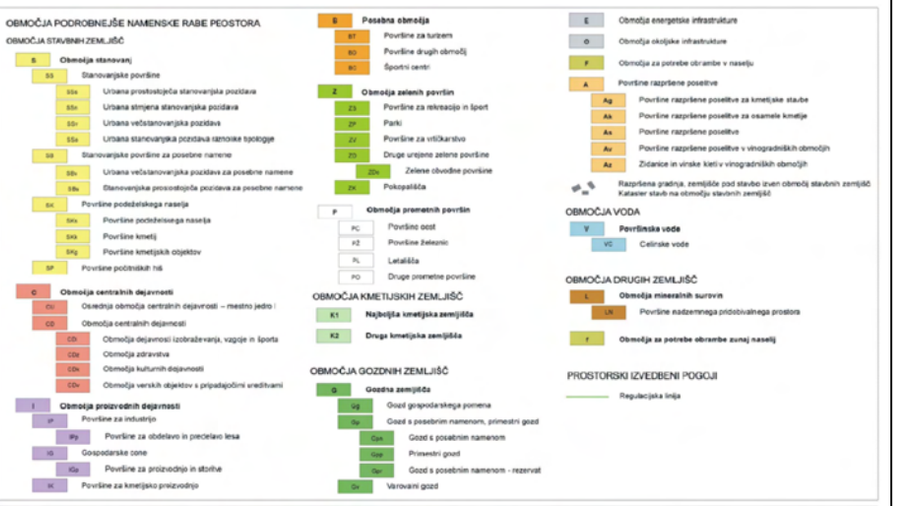

SPREMEMBE IN DOPOLNITVE ZAZIDALNEGA NAČRTA BTC ČEŠČA VAS - 1. faza

Izsek iz kartografskega dela izvedbenega dela OPN - PNRP in EUP
M 1:2500

Izvajalec: **BD PROJEKTIRANJE d.o.o.** **Prešernov trg 14, Novo mesto**			Naloga: **SPREMEMBE IN DOPOLNITVE ZAZIDALNEGA NAČRTA BTC ČEŠČA VAS - 1. faza**		
Naročnik: **BTC d.d., Šmartinska 152, Ljubljana**					
Odgovorni vodja projekta: **Bogdana Dražlč, u.d.l.arh.**	Številka: **A-0925** Podpis:		Načrt: **Izsek iz OPN**		
Odgovorni projektant za arhitekturo: **Bogdana Dražlč, u.d.l.arh.**	Številka: **A-0925** Podpis:		Faza: **sprejet dokument**		
Odgovorni projektant za infrastrukturo: **Magda Meglič, inž.gradb.**	Številka: **G-2078** Podpis:		Št.naloge: **OPPN 09/14**	Merilo: **1 : 2500**	Datum: **sept. 2015**	Št.karte: **1**