



IZSEK IZ OBČINSKEGA PROSTORSKEGA NAČRTA MESTNE OBČINE NOVO MESTO

(Uradni list RS, št. 101/09, 37/10-teh popr., 76/10-teh popr., 77/10-DPN, 26/11-obv.rabl., 4/12-teh popr., 87/12-DPN, 102/12-DPN, 44/13-teh popr., 83/13-obv.rabl., 18/14, 46/14-teh popr. in 16/15)

Parcelna št.:

K.O.:

Poseg označen z:

OBMOČJA PODROBNEJŠE NAMENSKE RABE PROSTORA

OBMOČJA STABVNIH ZEMLJIŠČ

- | | |
|------------|---|
| S | Območja stanovanj |
| SS | Stanovanjske površine |
| SSs | Urbana prostostoječa stanovanjska pozidava |
| SSn | Urbana strijena stanovanjska pozidava |
| SSv | Urbana večstanovanjska pozidava |
| SSo | Urbana stanovanjska pozidava raznolike tipologije |
| SB | Stanovanjske površine za posebne namene |
| SBv | Urbana večstanovanjska pozidava za posebne namene |
| SBs | Stanovanjska prostostoječa pozidava za posebne namene |
| SK | Površine podeželskega naselja |
| SKa | Površine podeželskega naselja |
| SKk | Površine kmetij |
| SKg | Površine kmetijskih objektov |
| SP | Površine počitniških hišic |
| C | Območja centralnih dejavnosti |
| CU | Osnovna območja centralnih dejavnosti - mestno jedro |
| CD | Območja centralnih dejavnosti |
| CDi | Območja dejavnosti izobraževanja, vzgoje in športa |
| CDz | Območja zdravstva |
| CDk | Območja kulturnih dejavnosti |
| CDv | Območja verskih objektov s pripadajočimi ureditvami |
| I | Območja proizvodnih dejavnosti |
| IP | Površine za industrijo |
| IPp | Površine za obdelavo in predelavo lesa |
| IG | Gospodarske cone |
| IGp | Površine za proizvodnjo in storitve |
| IK | Površine za kmetijsko proizvodnjo |
| B | Posebna območja |
| BT | Površine za turizem |
| BD | Površine drugih območij |
| BC | Športni centri |
| Z | Območja zelenih površin |
| ZS | Površine za rekreacijo in šport |
| ZP | Parki |
| ZV | Površine za vrtičkarstvo |
| ZD | Druge urejene zelene površine |
| ZDo | Zelene obvodne površine |
| ZK | Pokopališča |
| P | Območja prometnih površin |
| PC | Površine cest |
| PŽ | Površine železnic |
| PL | Letališča |
| PO | Druge prometne površine |

- | | |
|-----------|--|
| E | Območja energetske infrastrukture |
| O | Območja okoljske infrastrukture |
| F | Območja za potrebe obrambe v naselju |
| A | Površine razpršene poselitve |
| Ag | Površine razpršene poselitve za kmetijske stavbe |
| Ak | Površine razpršene poselitve za osamele kmetije |
| As | Površine razpršene poselitve |
| Av | Površine razpršene poselitve v vinogradniških območjih |
| Az | Zidanice in vinske kleti v vinogradniških območjih |

OBMOČJA KMETIJSKIH ZEMLJIŠČ

- | | |
|-----------|-------------------------------|
| K1 | Najboljša kmetijska zemljišča |
| K2 | Druge kmetijska zemljišča |

OBMOČJA GOZDNIH ZEMLJIŠČ

- | | |
|------------|---|
| G | Gozdna zemljišča |
| Gg | Gozd gospodarskega pomena |
| Gp | Gozd s posebnim namenom, primestni gozd |
| Gpn | Gozd s posebnim namenom |
| Gpp | Primestni gozd |
| Gpr | Gozd s posebnim namenom - rezervat |
| Gv | Varovalni gozd |

OBMOČJA VODA

- | | |
|-----------|-----------------|
| V | Površinske vode |
| VC | Celinske vode |

OBMOČJA DRUGIH ZEMLJIŠČ


- | | |
|-----------|---|
| L | Območja mineralnih surovin |
| LN | Površine nadzemnega pridobivalnega prostora |
| I | Območja za potrebe obrambe zunaj naselij |
| | Razpršena gradnja, zemljišče pod stavbo izven območij stavbnih zemljišč |
| | Kataster stavb na območju stavbnih zemljišč |

PROSTORSKI IZVEDBENI POGOJI

- | | |
|--|--|
| | Regulacijska linija |
| | Meja območja enote urejanja prostora - DPN |
| | Meja območja enote urejanja prostora |
| | Meja občine |


Komunikacijski in energetski vodi, vodi okoljske infrastrukture ter drugi gradbeno inženirski objekti (p/d = prenosni/distribucijski)

- | | | | | | |
|----------------|----------------|--------------------------------|---------------|---------------|---------------------------------------|
| VP(p/d) | VP(p/d) | Cevovodi za pitno vodo (p/d) | DC | DC | Avtoceste in hitre ceste s priključki |
| VO(p/d) | VO(p/d) | Cevovodi za odpadno vodo (p/d) | DP | DP | Ostale državne ceste |
| DV(p/d) | DV(p/d) | Elektroenergetski vodi (p/d) | LC, JP | LC, JP | Lokalne ceste in javne poti |
| P(p/d) | P(p/d) | Plinovodi (p/d) | OP | OP | Kolesarske in druge poti |
| T(d) | T(d) | Komunikacijski vodi (d) | PZ | PZ | Železnice |

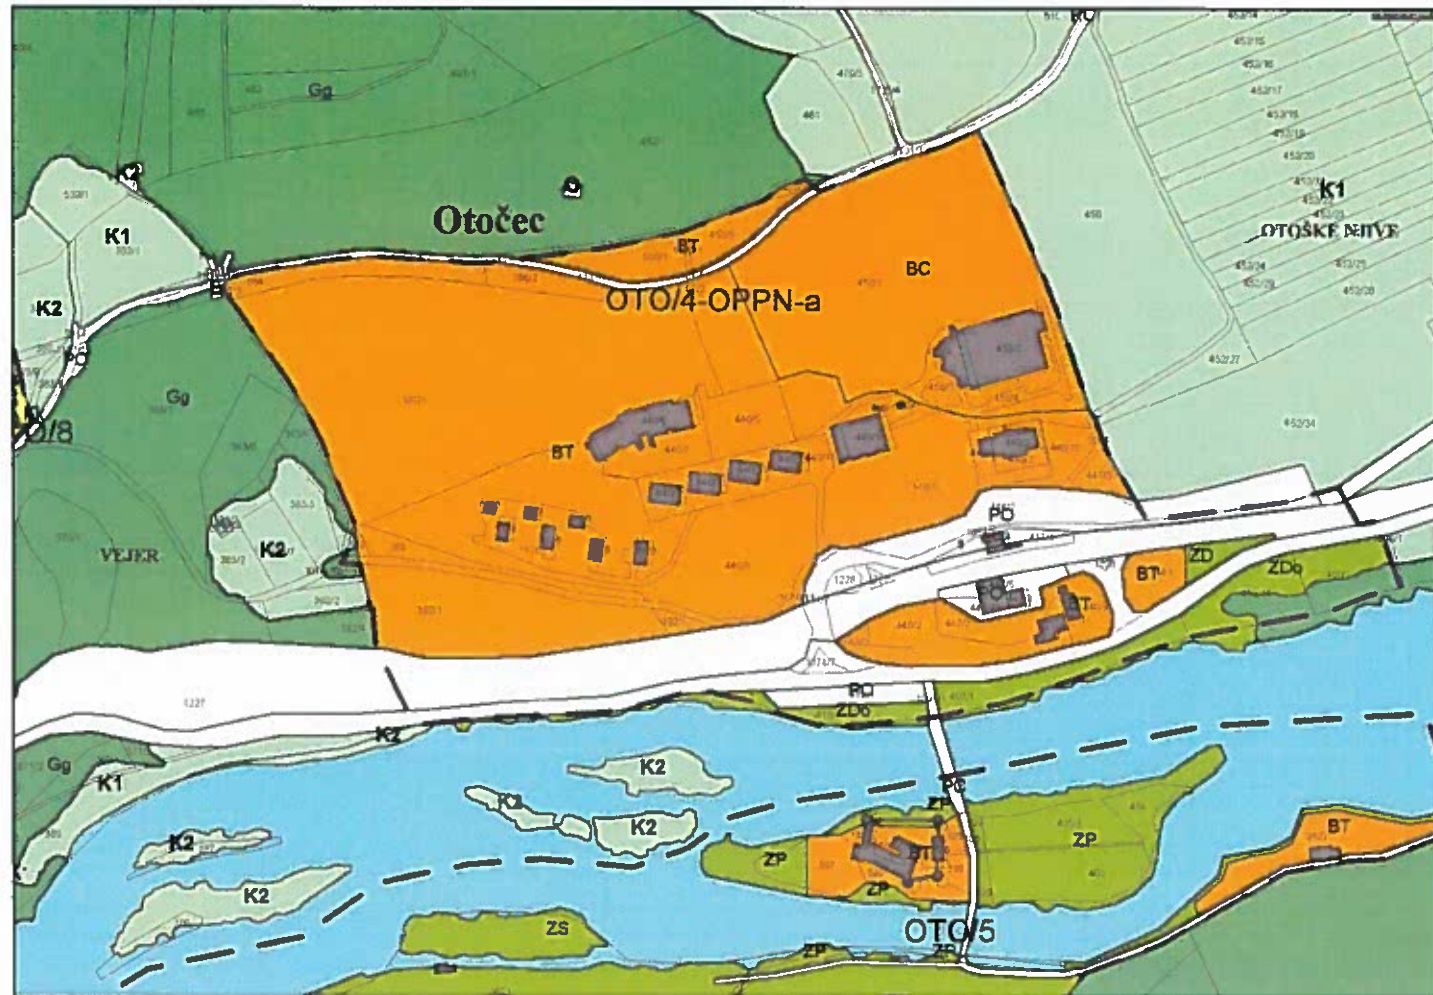

Prikaz območij enot urejanja prostora, osnovne oziroma podrobnejše namenske rabe prostora in prostorsko izvedbenih pogojev

Merilo 1:5000

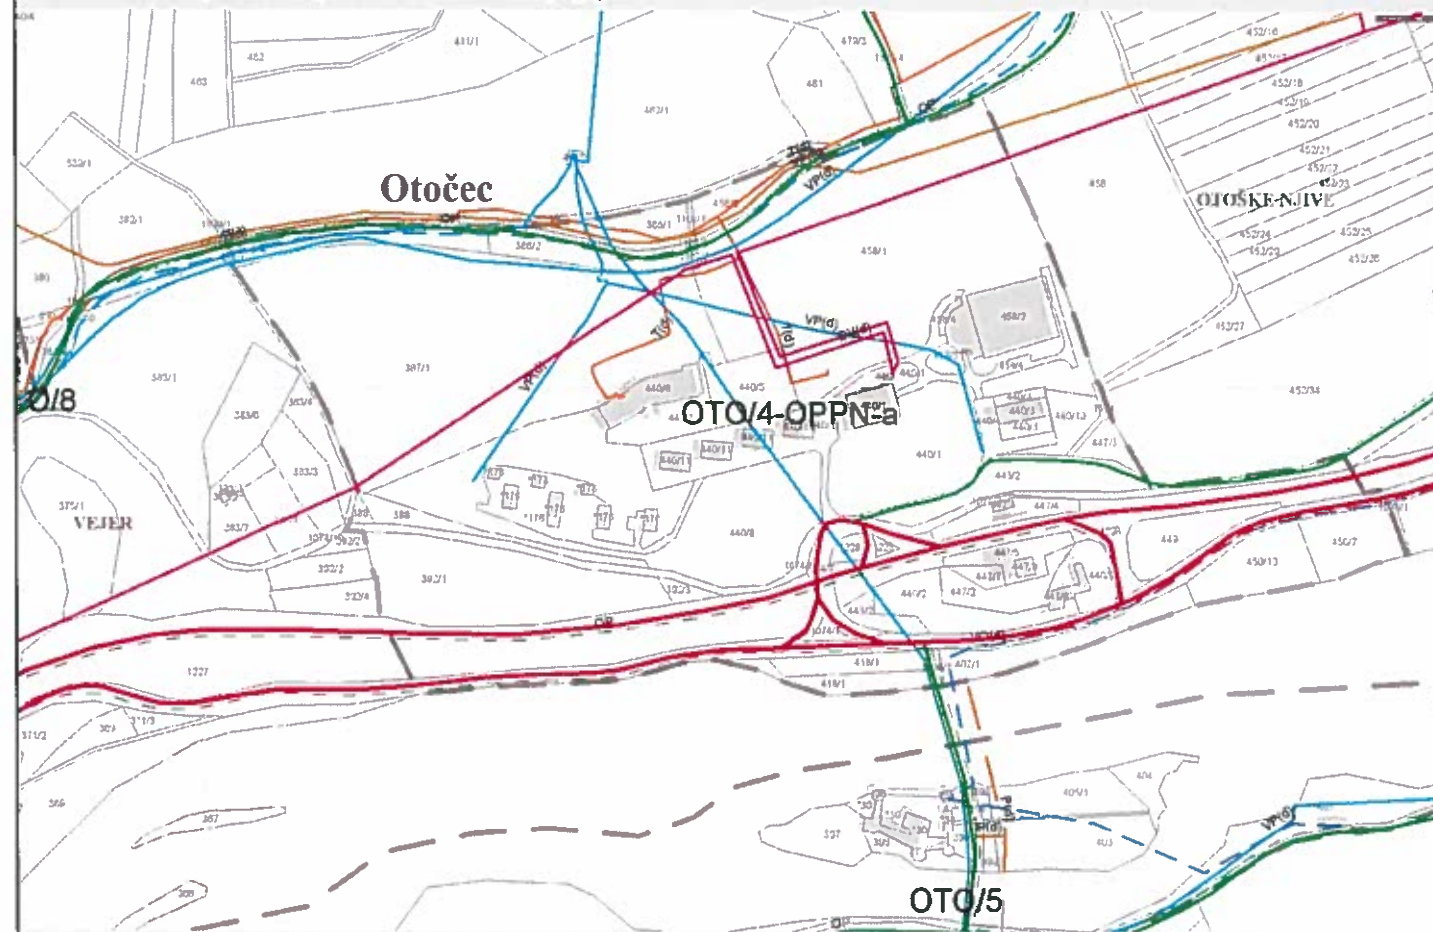

Prikaz območij enot urejanja prostora in gospodarske infrastrukture

Kopija je enaka originalu.

Novo mesto, 09.09.2015



po pooblastilu župana, št. 100-81/2009 z dne 29.6.2015

M. Tavčar
Mojca Tavčar,
podsekretarka za prostorsko načrtovanje