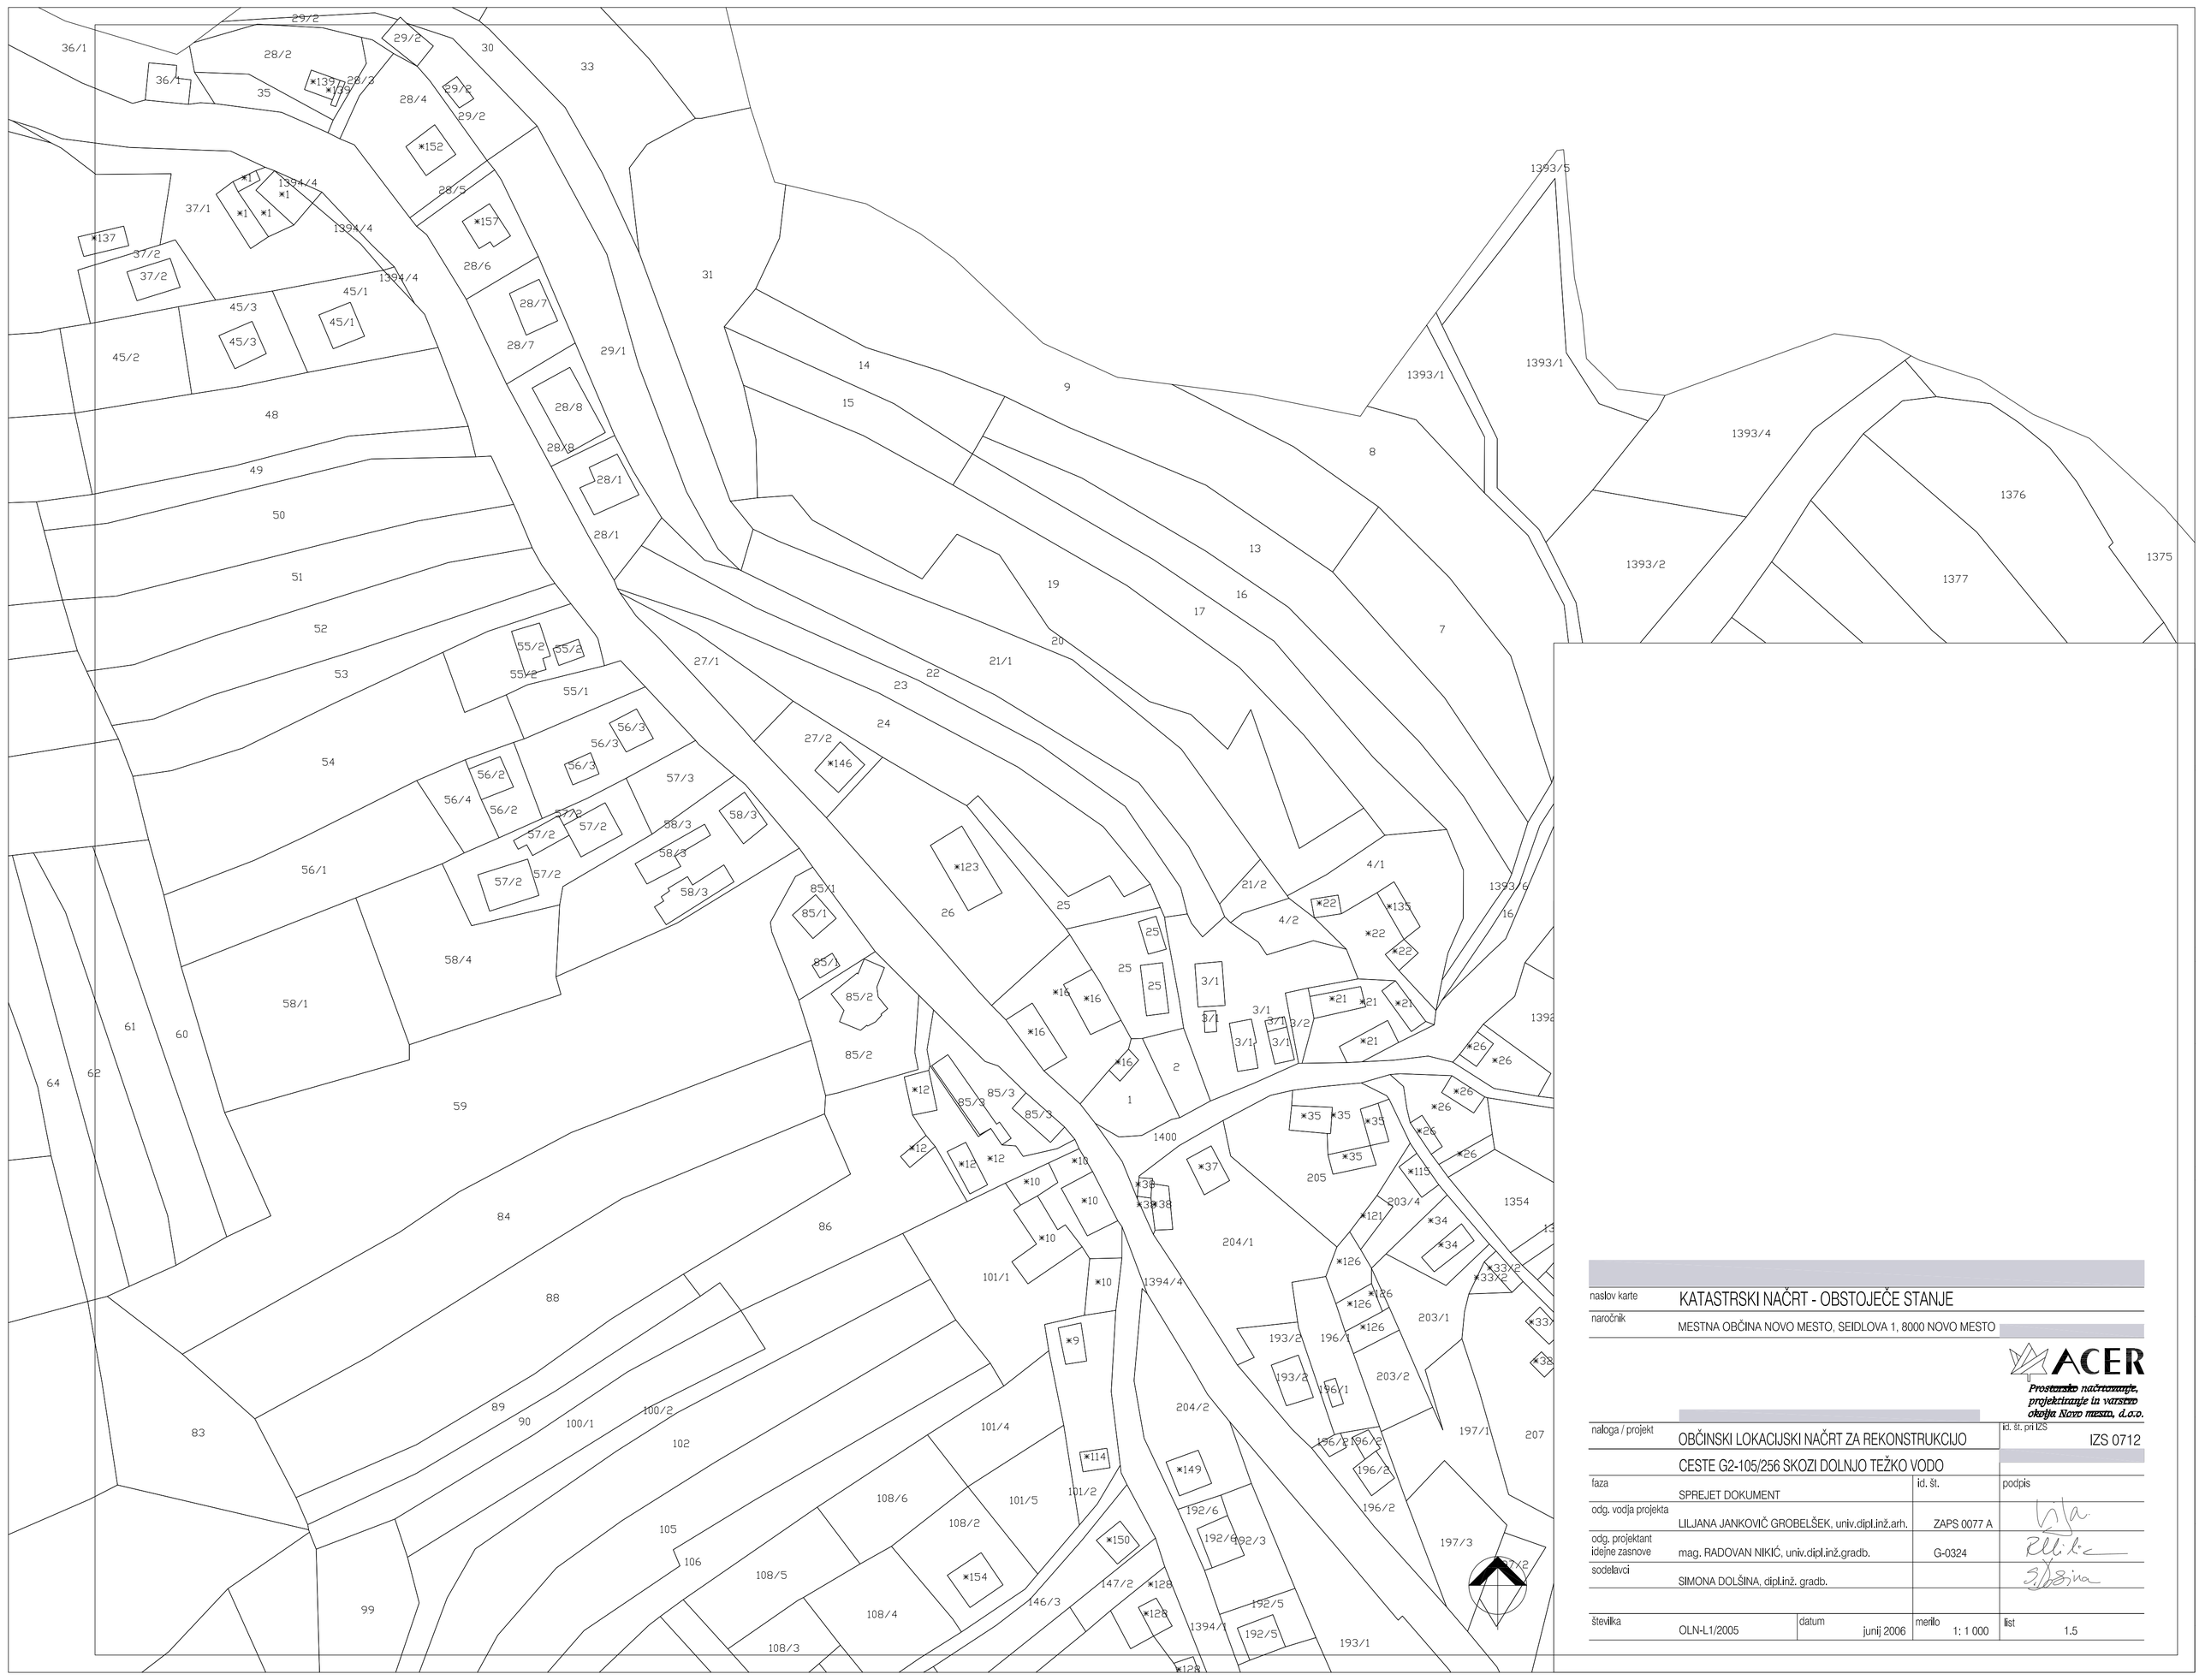

naslov karte	KATASTRSKI NAČRT - OBSTOJEČE STANJE			
naročnik	MESTNA OBČINA NOVO MESTO, SEIDLOVA 1, 8000 NOVO MESTO			
	ACER *Prostorsko načrtovanje, projektiranje in varstvo okolja Novo mesto, d.o.o.*			
naloga / projekt	OBČINSKI LOKACIJSKI NAČRT ZA REKONSTRUKCIJO		id. št. pri IZS	IZS 0712
	CESTE G2-105/256 SKOZI DOLNJO TEŽKO VODO			
faza	SPREJET DOKUMENT		id. št.	podpis
odg. vodja projekta	LILJANA JANKOVIČ GROBELŠEK, univ.dipl.inž.arh.		ZAPS 0077 A	
odg. projektant idejne zasnove	mag. RADOVAN NIKIĆ, univ.dipl.inž.gradb.		G-0324	
sodelavci	SIMONA DOLŠINA, dipl.inž. gradb.			
številka	OLN-L1/2005	datum junij 2006	merilo 1: 1 000	list 1.5