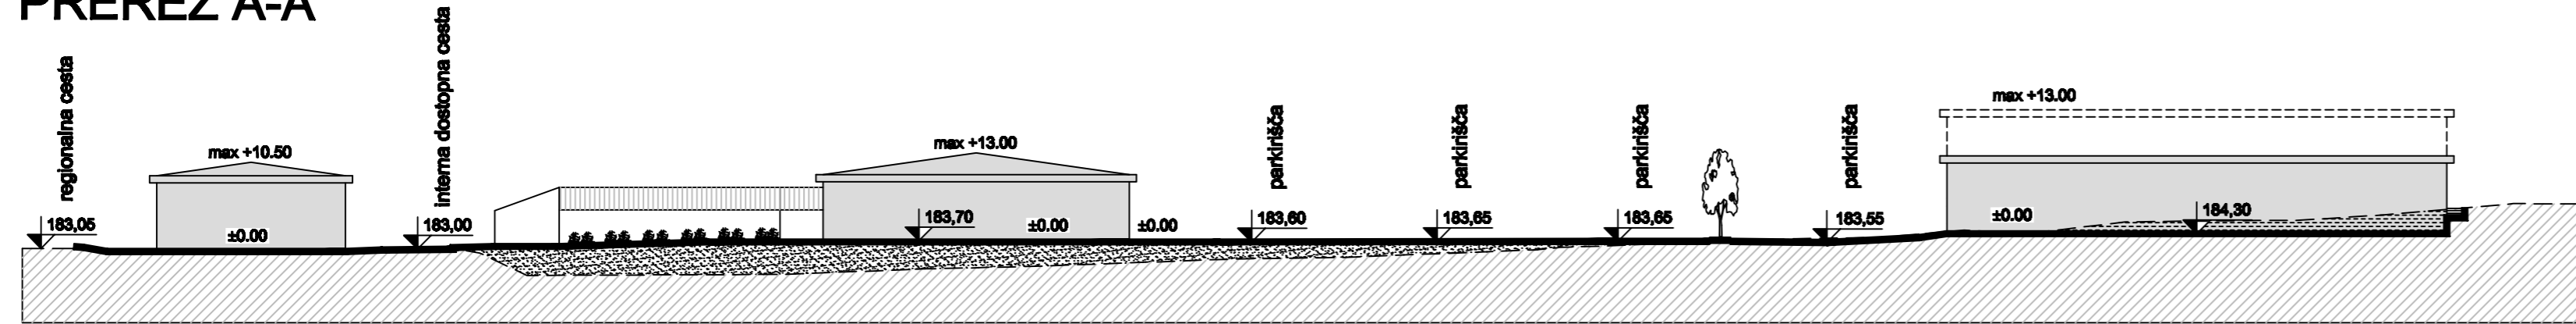
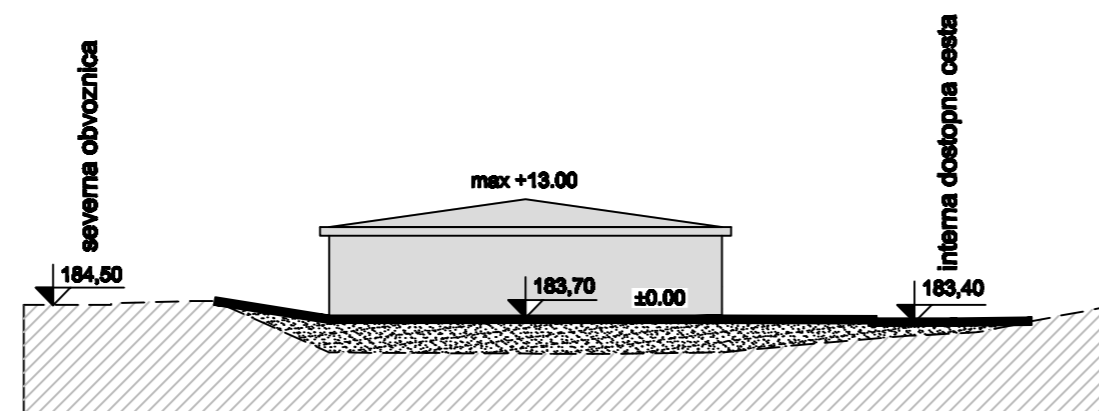




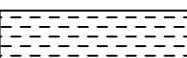

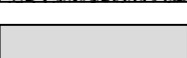
PREREZ A-A



PREREZ B-B



LEGENDA:

-  OBSTOJEČ TEREN
-  PREDVIDEN TEREN
-  IZKOP
-  NASUTJE
-  PREDVIDENI OBJEKTI

PREREZA A-A, B-B

Projektant:		topos <small>Bira: Kočevarjeva 1, Novo mesto, tel.: 07 373 15 31 Sedež: Roška 16, Dolnja Toplica, fax: 07 373 15 30 Dolnja Toplica, d.o.o. Tržne analize, oblikovanje, projektiranje, okoljsvarstvene študije, svetovanje</small>		Investitor:		SEMENARNA Ljubljana, d.d., Dol. cesta 242, Ljubljana CGP, Novo mesto, Ljubljanska 47, Novo mesto	
Odgovorni vodja:		IVANKA KRALJIČ, spec.urb.,u.d.i.a. ZAPS 0916 A		Objekt:		SPREMEMBE IN DOPOLNITVE ZAZIDALNEGA NAČRTA VRTNI CENTER BUČNA VAS V NOVEM MESTU	
Projektant za podr. urban. naštvojanja:		IVANKA KRALJIČ, spec.urb.,u.d.i.a. ZAPS 0916 A		Vsebinski/naslovski risbe:		PREREZA A-A, B-B	
Projektant za podr. infrastrukture:		DUŠAN GRANDA, u.d.i.grad. G-0146		Sprememba:			
Sodelavec:		MATEJA FINK, gr.teh.		Datum: DECEMBER 2005		ZN-03/05 1:500 8	
Faza:		SPREJET DOKUMENT					