
NOVO MESTO
MRZLE DOLINE

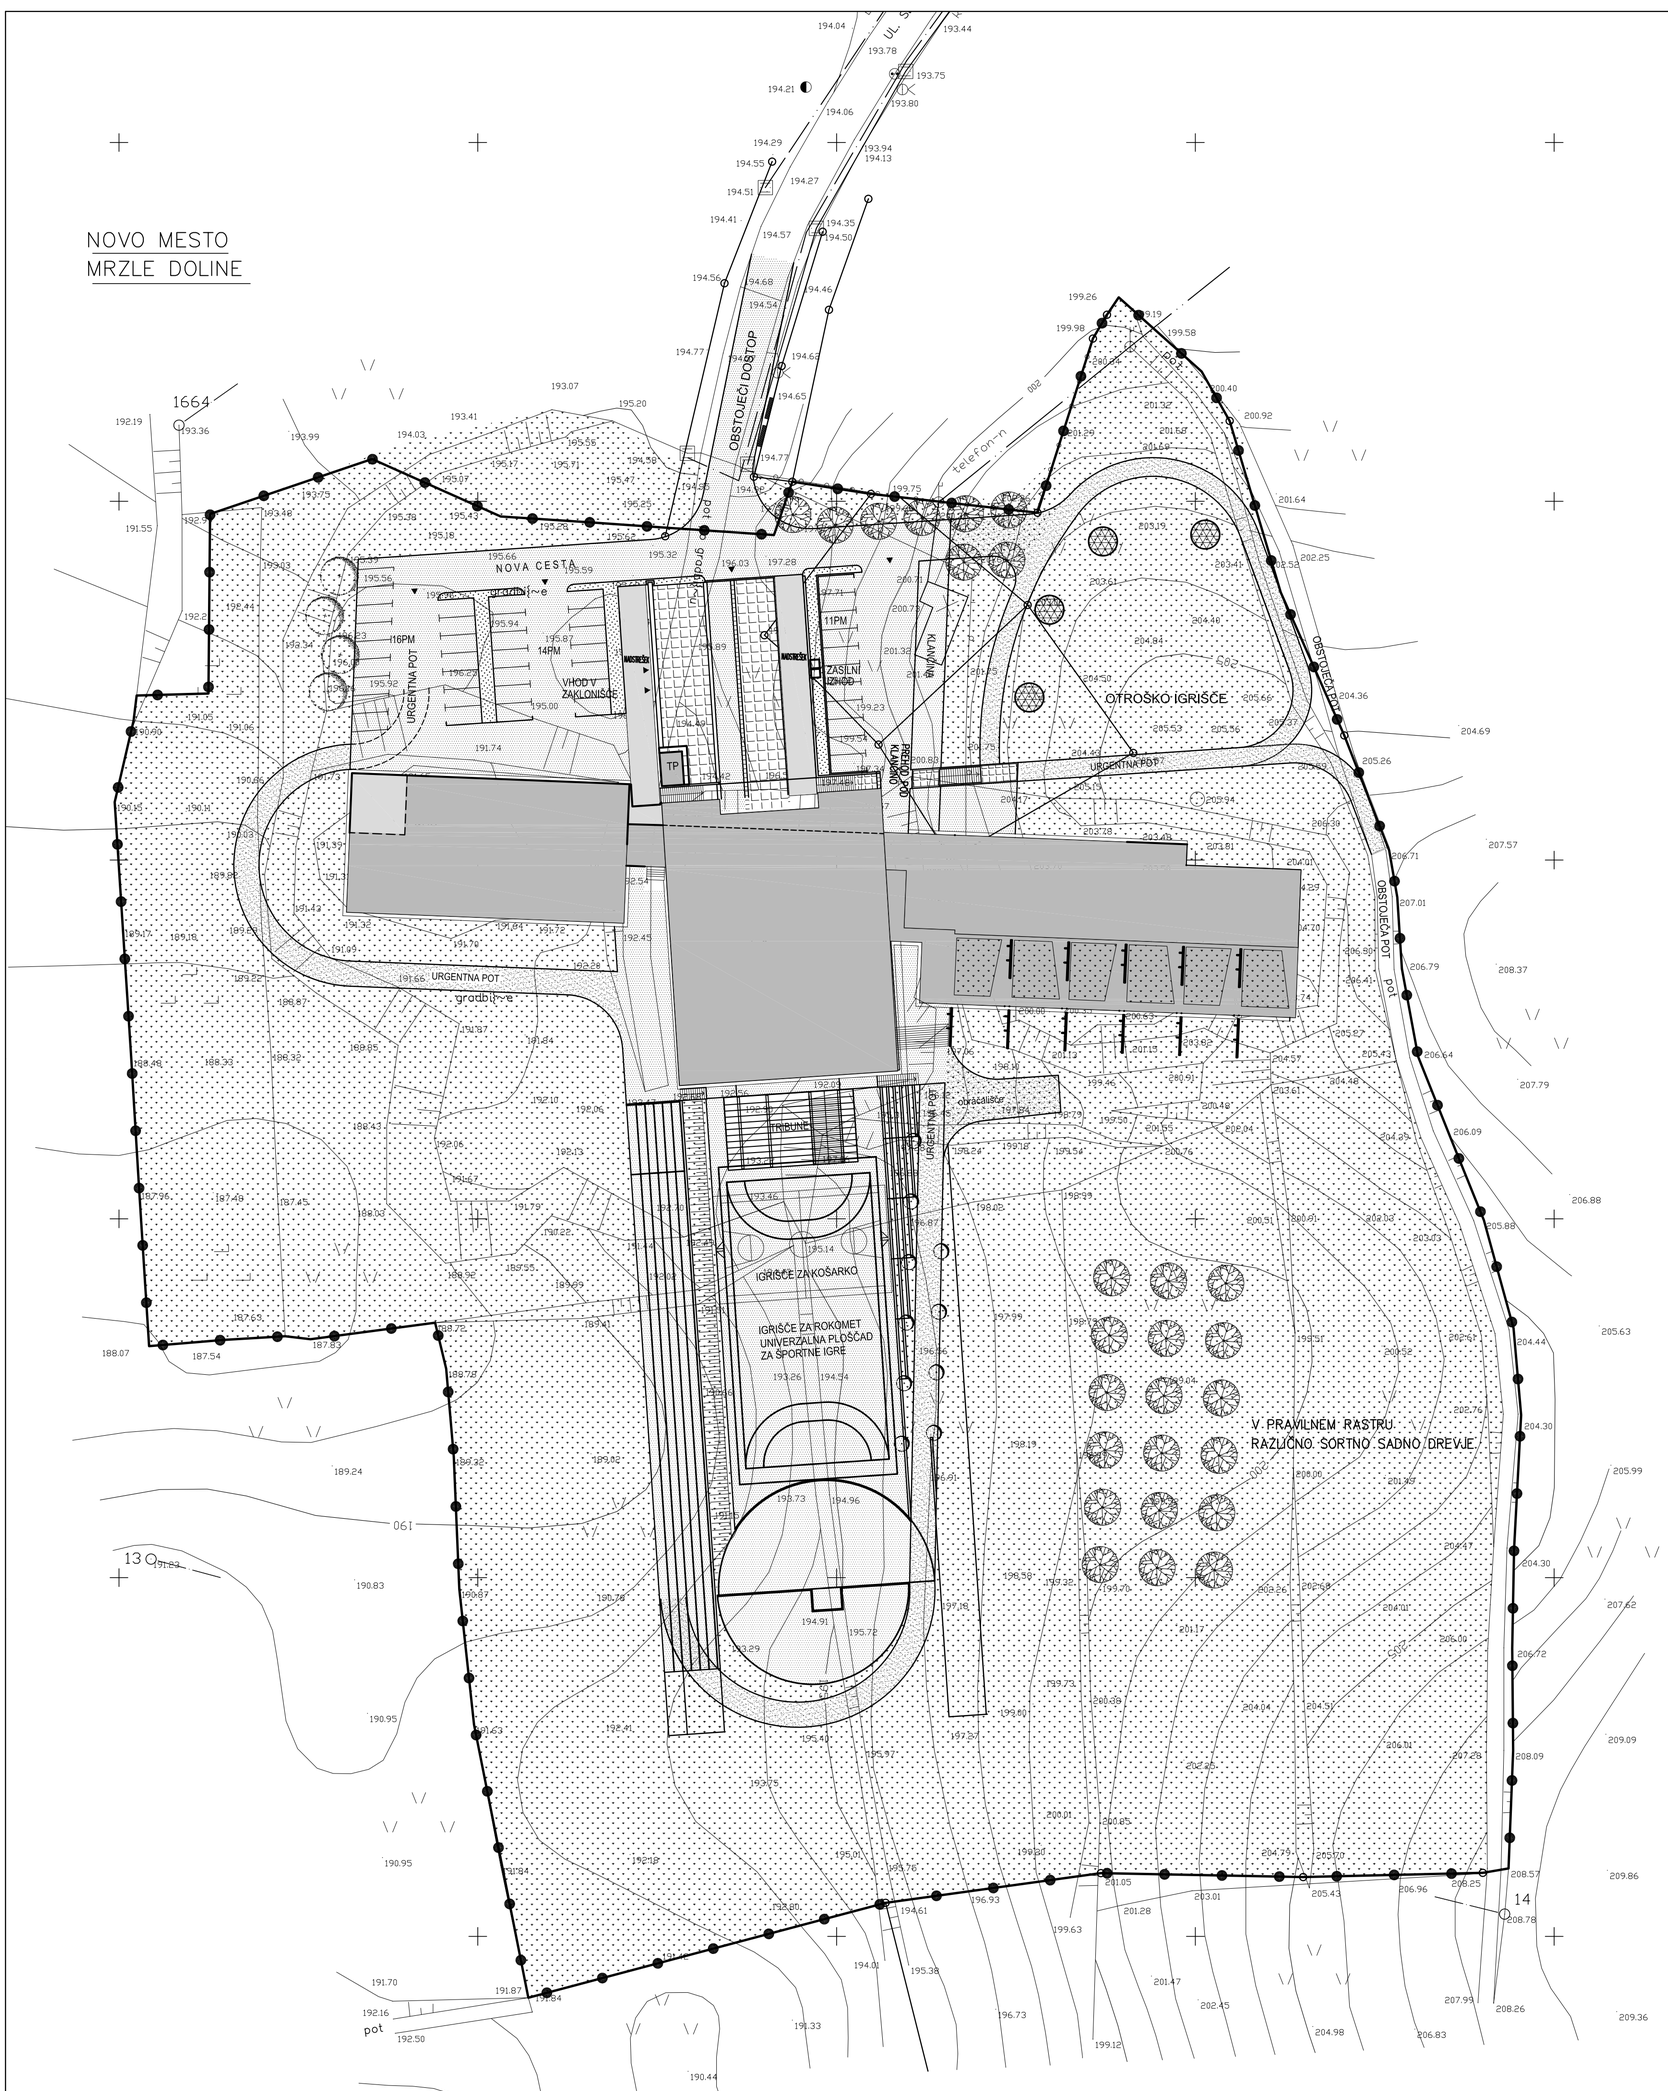

SPREMEMBE IN DOPOLNITVE ZAZIDALNEGA NAČRTA OSNOVNA ŠOLA IN VRTEC DRSKA V NOVEM MESTU

LEGENDA:

- MEJA OBMOČJA ZAZIDALNEGA NAČRTA
- OBRAVNAVAN OBJEKT
- NADSTREŠNICA, NADRITJE
- ASFALTIRANE POVRŠINE, MASE POLOŽENE NA ASFALT
- TLAKOVANE POVRŠINE
- OTROŠKA IGRALA
- URGENTNA POT – (TRAVNE PLOŠČE)
- ZELENICE
- ZASADITEV AVTOHTONIH DREVES IN SADNEGA DREVJA
- VHODI

ZUNANJA UREDITEV-SPREMEMBA M 1:500

				Investitor: MESTNA OBČINA NOVO MESTO, Seidlova c. 1, NOVO MESTO	
Izvajalec: IZS 0305	topos Dolenjske Toplice, d.o.o. Poslovna enota: Kočevarjeva 1, Novo mesto, tel.: 07 373 15 31 Sedež: Rožka 16, Dolenjske Toplice, fax: 07 373 15 30 Tržne analize, oblikovanje, projektiranje, okoljevarstvene študije, svetovanje			Objekt: SPREMEMBE IN DOPOLNITVE ZAZIDALNEGA NAČRTA OSNOVNE ŠOLE IN VRTCA DRSKA V NOVEM MESTU	
	Ime:	Ident.št.	Podpis:	Vsebina/naslov risbe:	
Potrdil (OVP):	DUŠAN GRANDA, u.d.i.gradb.	G–0146		ZUNANJA UREDITEV - SPREMEMBA	
Preveril (OP):	DUŠAN GRANDA, u.d.i.gradb.	G–0146			
Sodelavec:	VIKTORIJA BAJEC, dipl.upr.org.				
	VERONIKA MIKEC, teh.ris.				
Avtor idejne zasnove:	JURIJ KOBE, u.d.i.arh.			Id.št.pri IZS: 0305	Številka: 3/2000-ZN	Merilo: 1:500	Št./list: 10
Faza:	SPREJET DOKUMENT	Datum: JUNIJ 2000			