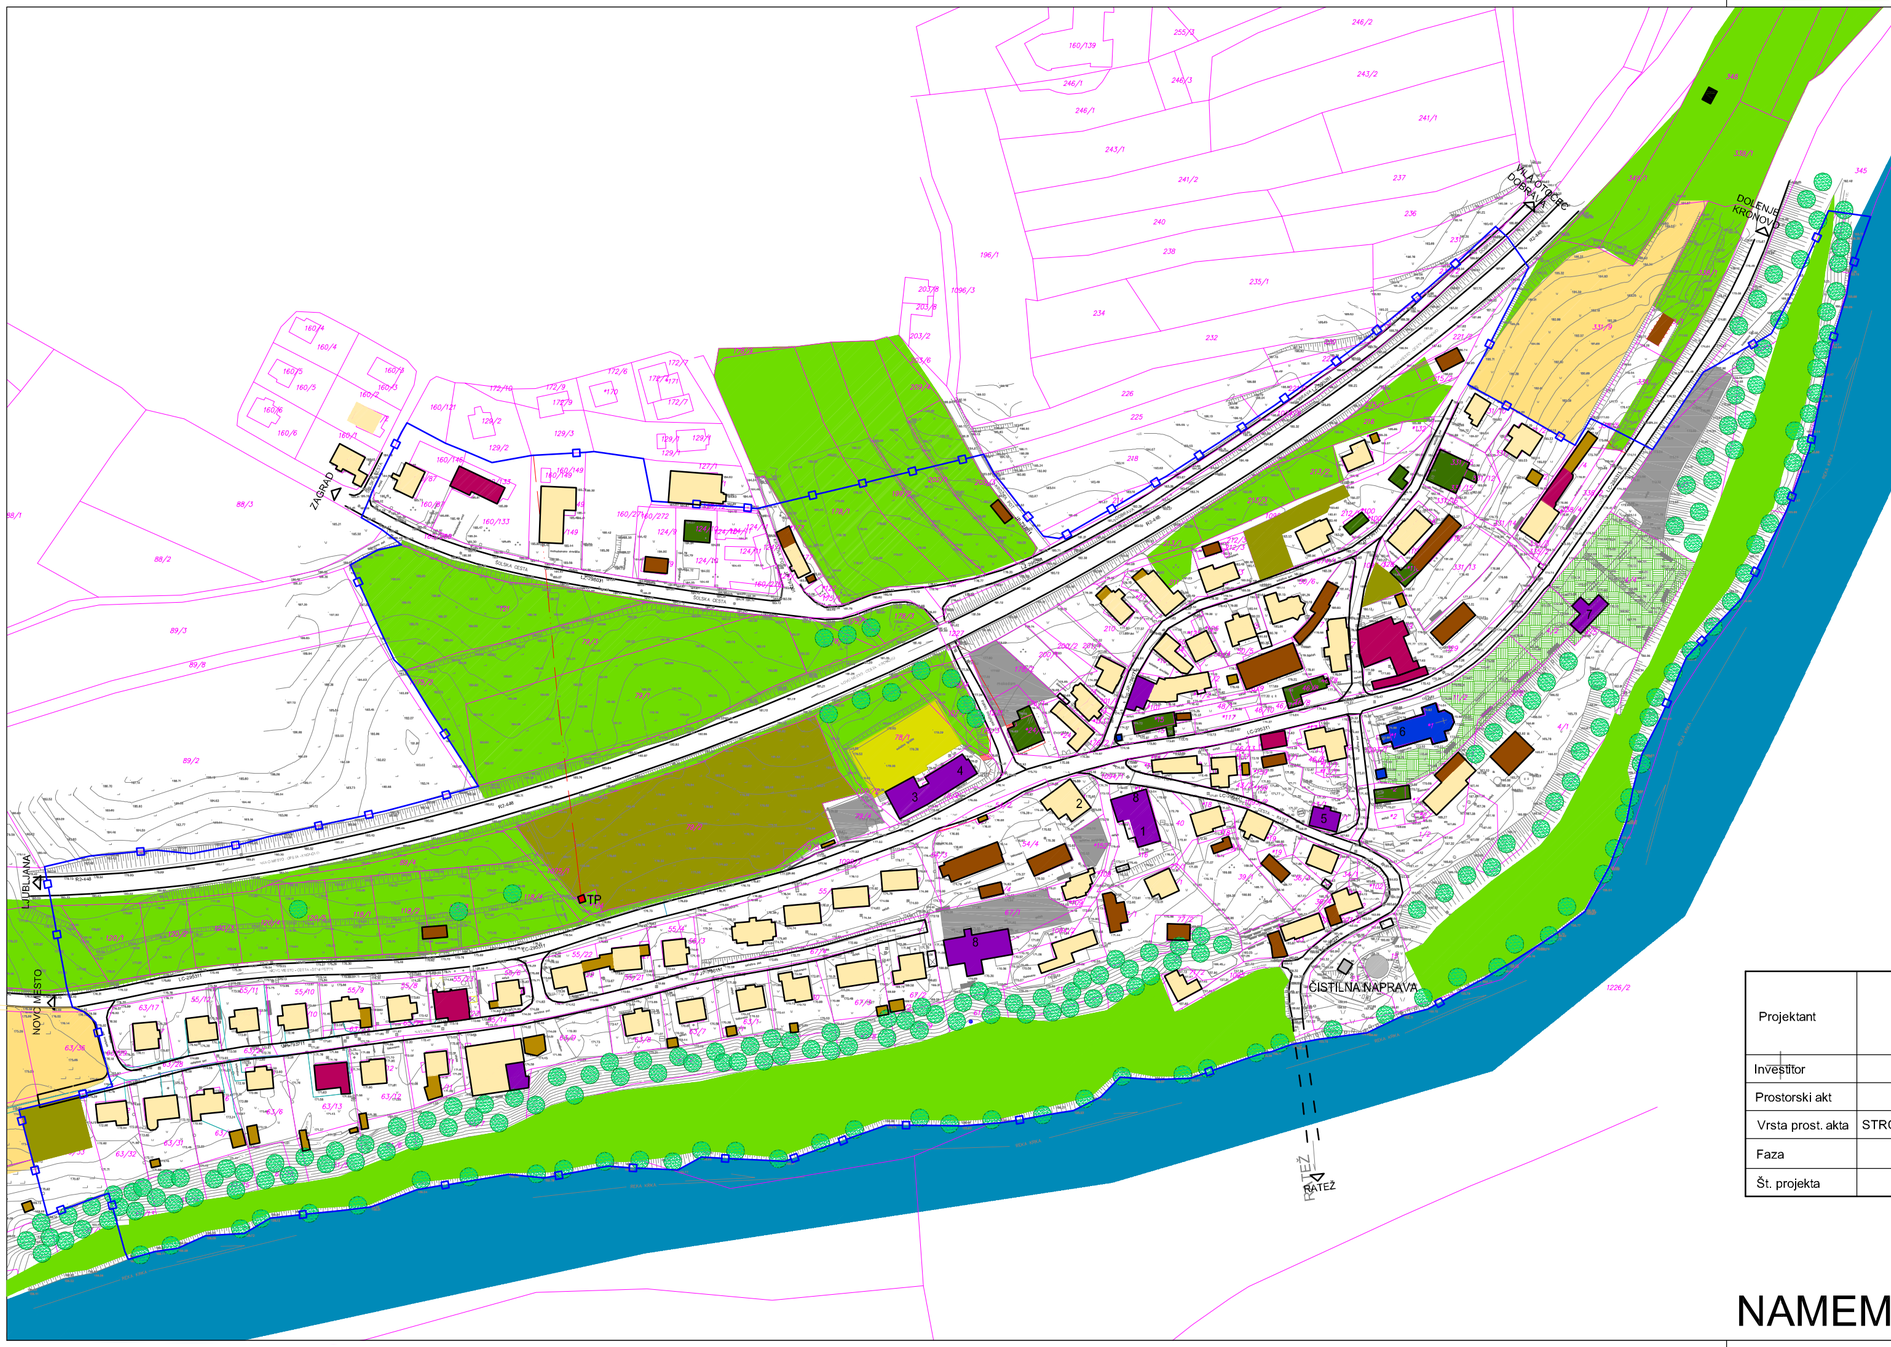



# STROKOVNE PODLAGE Z VARIANTNIMI REŠITVAMI ZA JEDRO NASELJA OTOČEC

LEGENDA:

- MEJA OBMOČJA UREJANJA PO STROKOVNIH PODLAGAH
- OBSTOJEČA PARCELNA MEJA
- REKA KRKA
- PARKIRIŠČA
- POKOPALIŠČE
- FUNKCIONALNE POVRŠINE OBJEKTOV
- DREVESA IN NIZKO RASTJE
- TRAVNIK
- KMETIJSKO ZEMLJIŠČE
- VRT
- ŠPORTNO IGRIŠČE
- STANOVANJSKI OBJEKT
- GOSPODARSKI OBJEKT
- GARAŽA, UTA, NADSTREŠNICA
- POSLOVNI OBJEKT
- STANOVANJSKO-POSLOVNI OBJEKT
- OPUŠČEN OBJEKT
- CERKEV, KAPELICA

Dejavnost objektov:
1 KS, kulturni dom
2 župnišče
3 gasilski dom
4 pošta
5 vrtec
6 cerkev
7 mrliška vežica
8 gostilna

M 1:2000

| | | | | | |
|---|---|---|---|---|---|
| Projektant | PROPLAN, IVANKA KRALJIČ S.P.<br>KOVINARSKA 9, 8270 KRŠKO<br>tel.: 07/49 050 13, gsm: 031 27 27 62,<br>e-mail: ivanka.kraljic@siol.net | | | | |
| Investitor | MESTNA OBČINA NOVO MESTO, Seidlova ulica 1, 8000 Novo mesto | | | | |
| Prostorski akt | STROKOVNE PODLAGE Z VARIANTNIMI REŠITVAMI ZA JEDRO NASELJA OTOČEC | | | | |
| Vrsta prost. akta | STROKOVNE PODLAGE | Odgovorni vodja | IVANKA KRALJIČ spec.univ.dipl.inž.arh. ZAPS 0916 A | | |
| Faza | SP | Zunanji sodelavec | MITJA JANC univ.dipl.inž.arh. ZAPS 1573 | | |
| Št. projekta | OPPN-06/10 | Datum | JULIJ 2011 | Št./List | 5 |

# OBSTOJEČE STANJE NAMEMBNOST OBJEKTOV IN POVRŠIN