



PREREZ 3

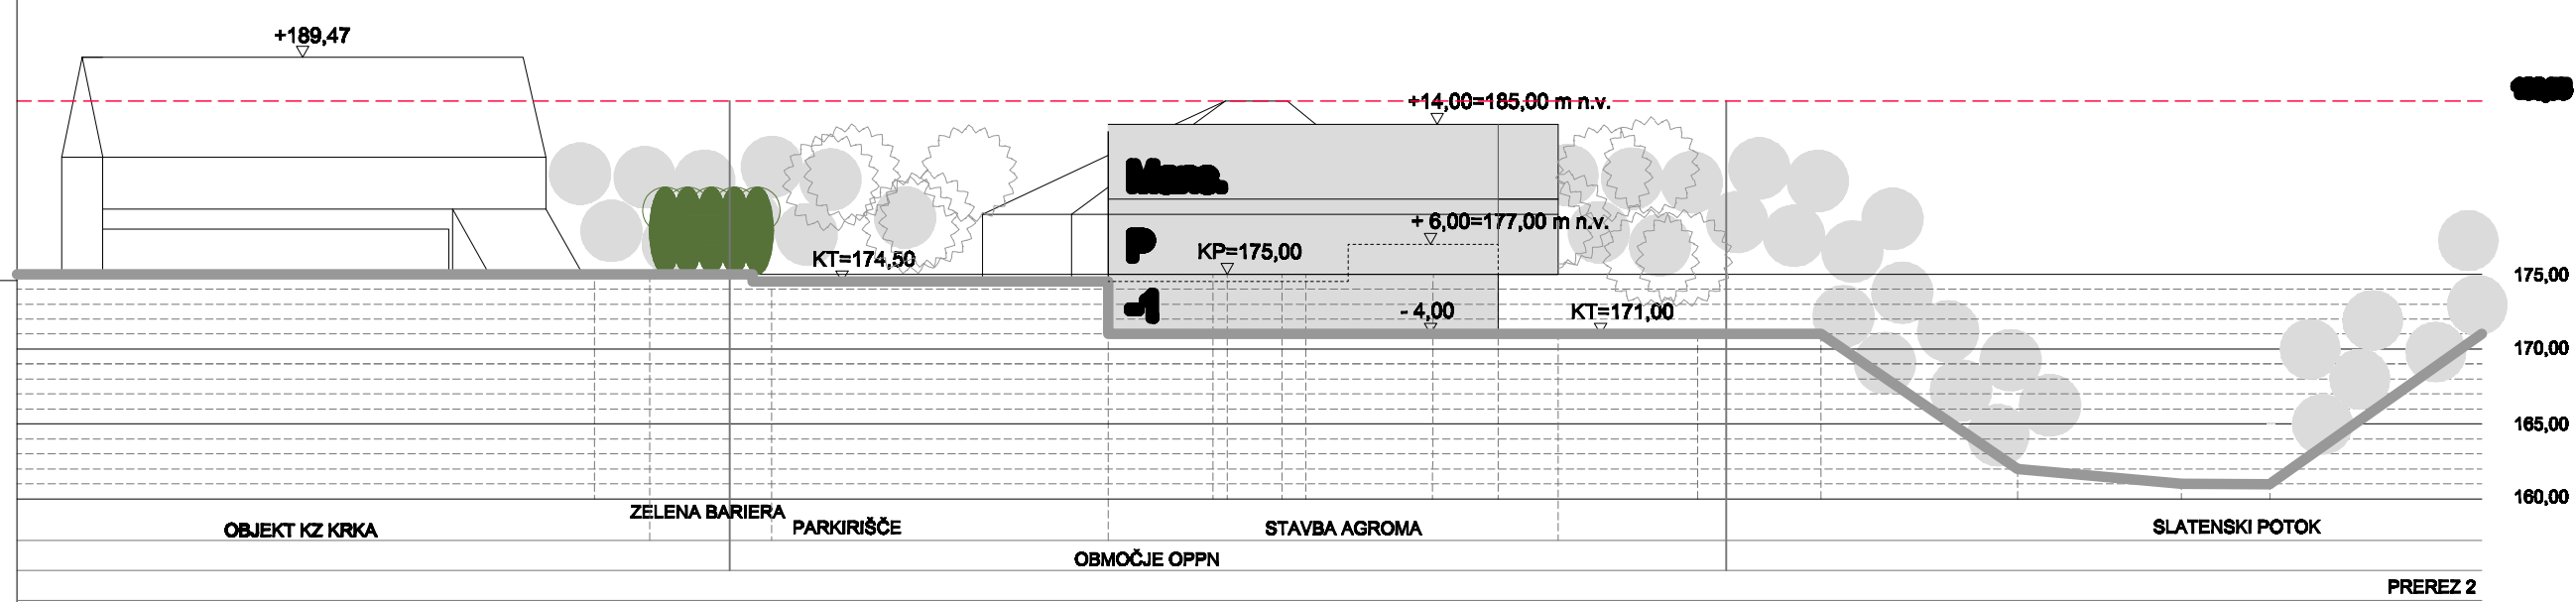


PREREZ 2

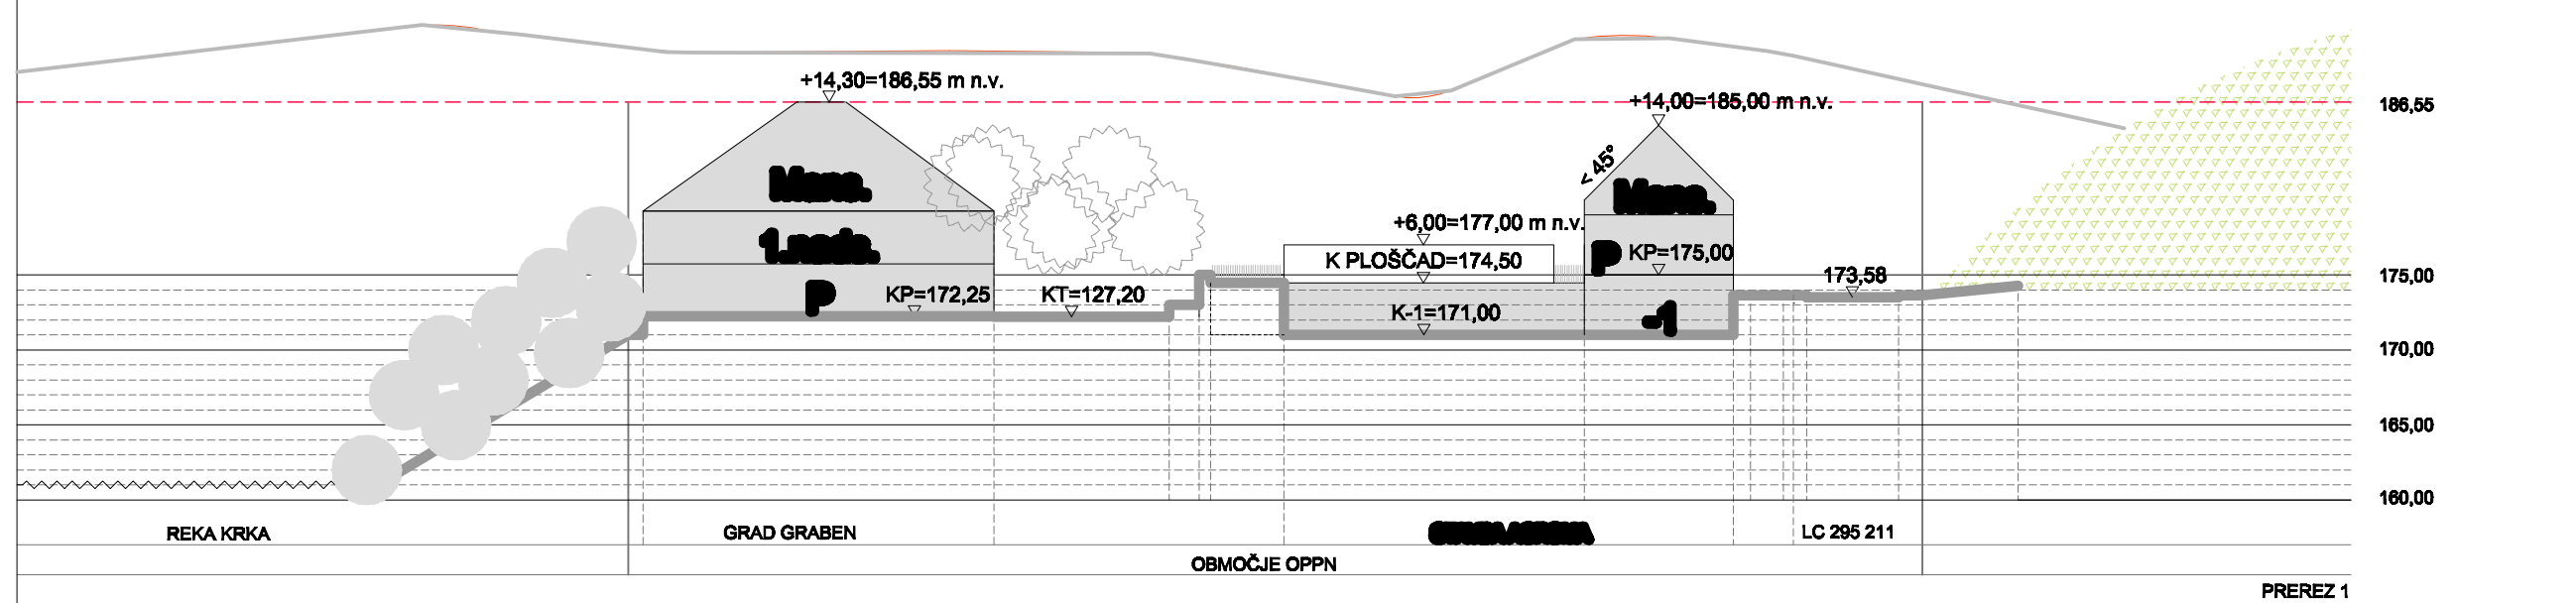

PREREZ 1

### LEGENDA

- $\oplus_{KP=172,27}$  KOTA TLAKA PRITLIČJA
- $\oplus_{KT=175,00}$  KOTA TERENA
- REFERENČNA VIŠINA OBMOČJA OPPN

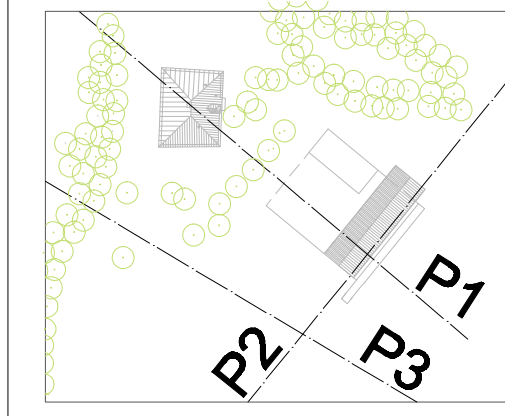

NAČRTOVALEC	Arhitekton projektiranje, inženiring d.o.o., Brod 76, 8000 Novo mesto		
PROJEKT	Občinski podrobni prostorski načrt OPPN GRABEN /1		
INVESTITOR	AGROMA TS trgovina in servis, Smolenja vas 73, 8000 Novo mesto		
PRIPRAVLJALEC	Mestna občina Novo mesto, Seidlova cesta 1, 8000 Novo mesto		
ODG. NAČRTOVALEC	Urška Račević Skrt, univ.dipl.inž.arh., ZAPS 0852 A		
NAČRTOVALEC GJI	Tadej Burger, dipl.inž.grad., IZS G-2853		
FAZA	Sprejet dokument		
ŠTEVILKA NALOGE	DATUM IZDELAVE RISBE	MERILO	ŠTEVILKA LISTA
646/2015	januar 2019	1 : 500	II.7
NASLOV LISTA	ZNAČILNI PREREZI IN POGLEDI		