
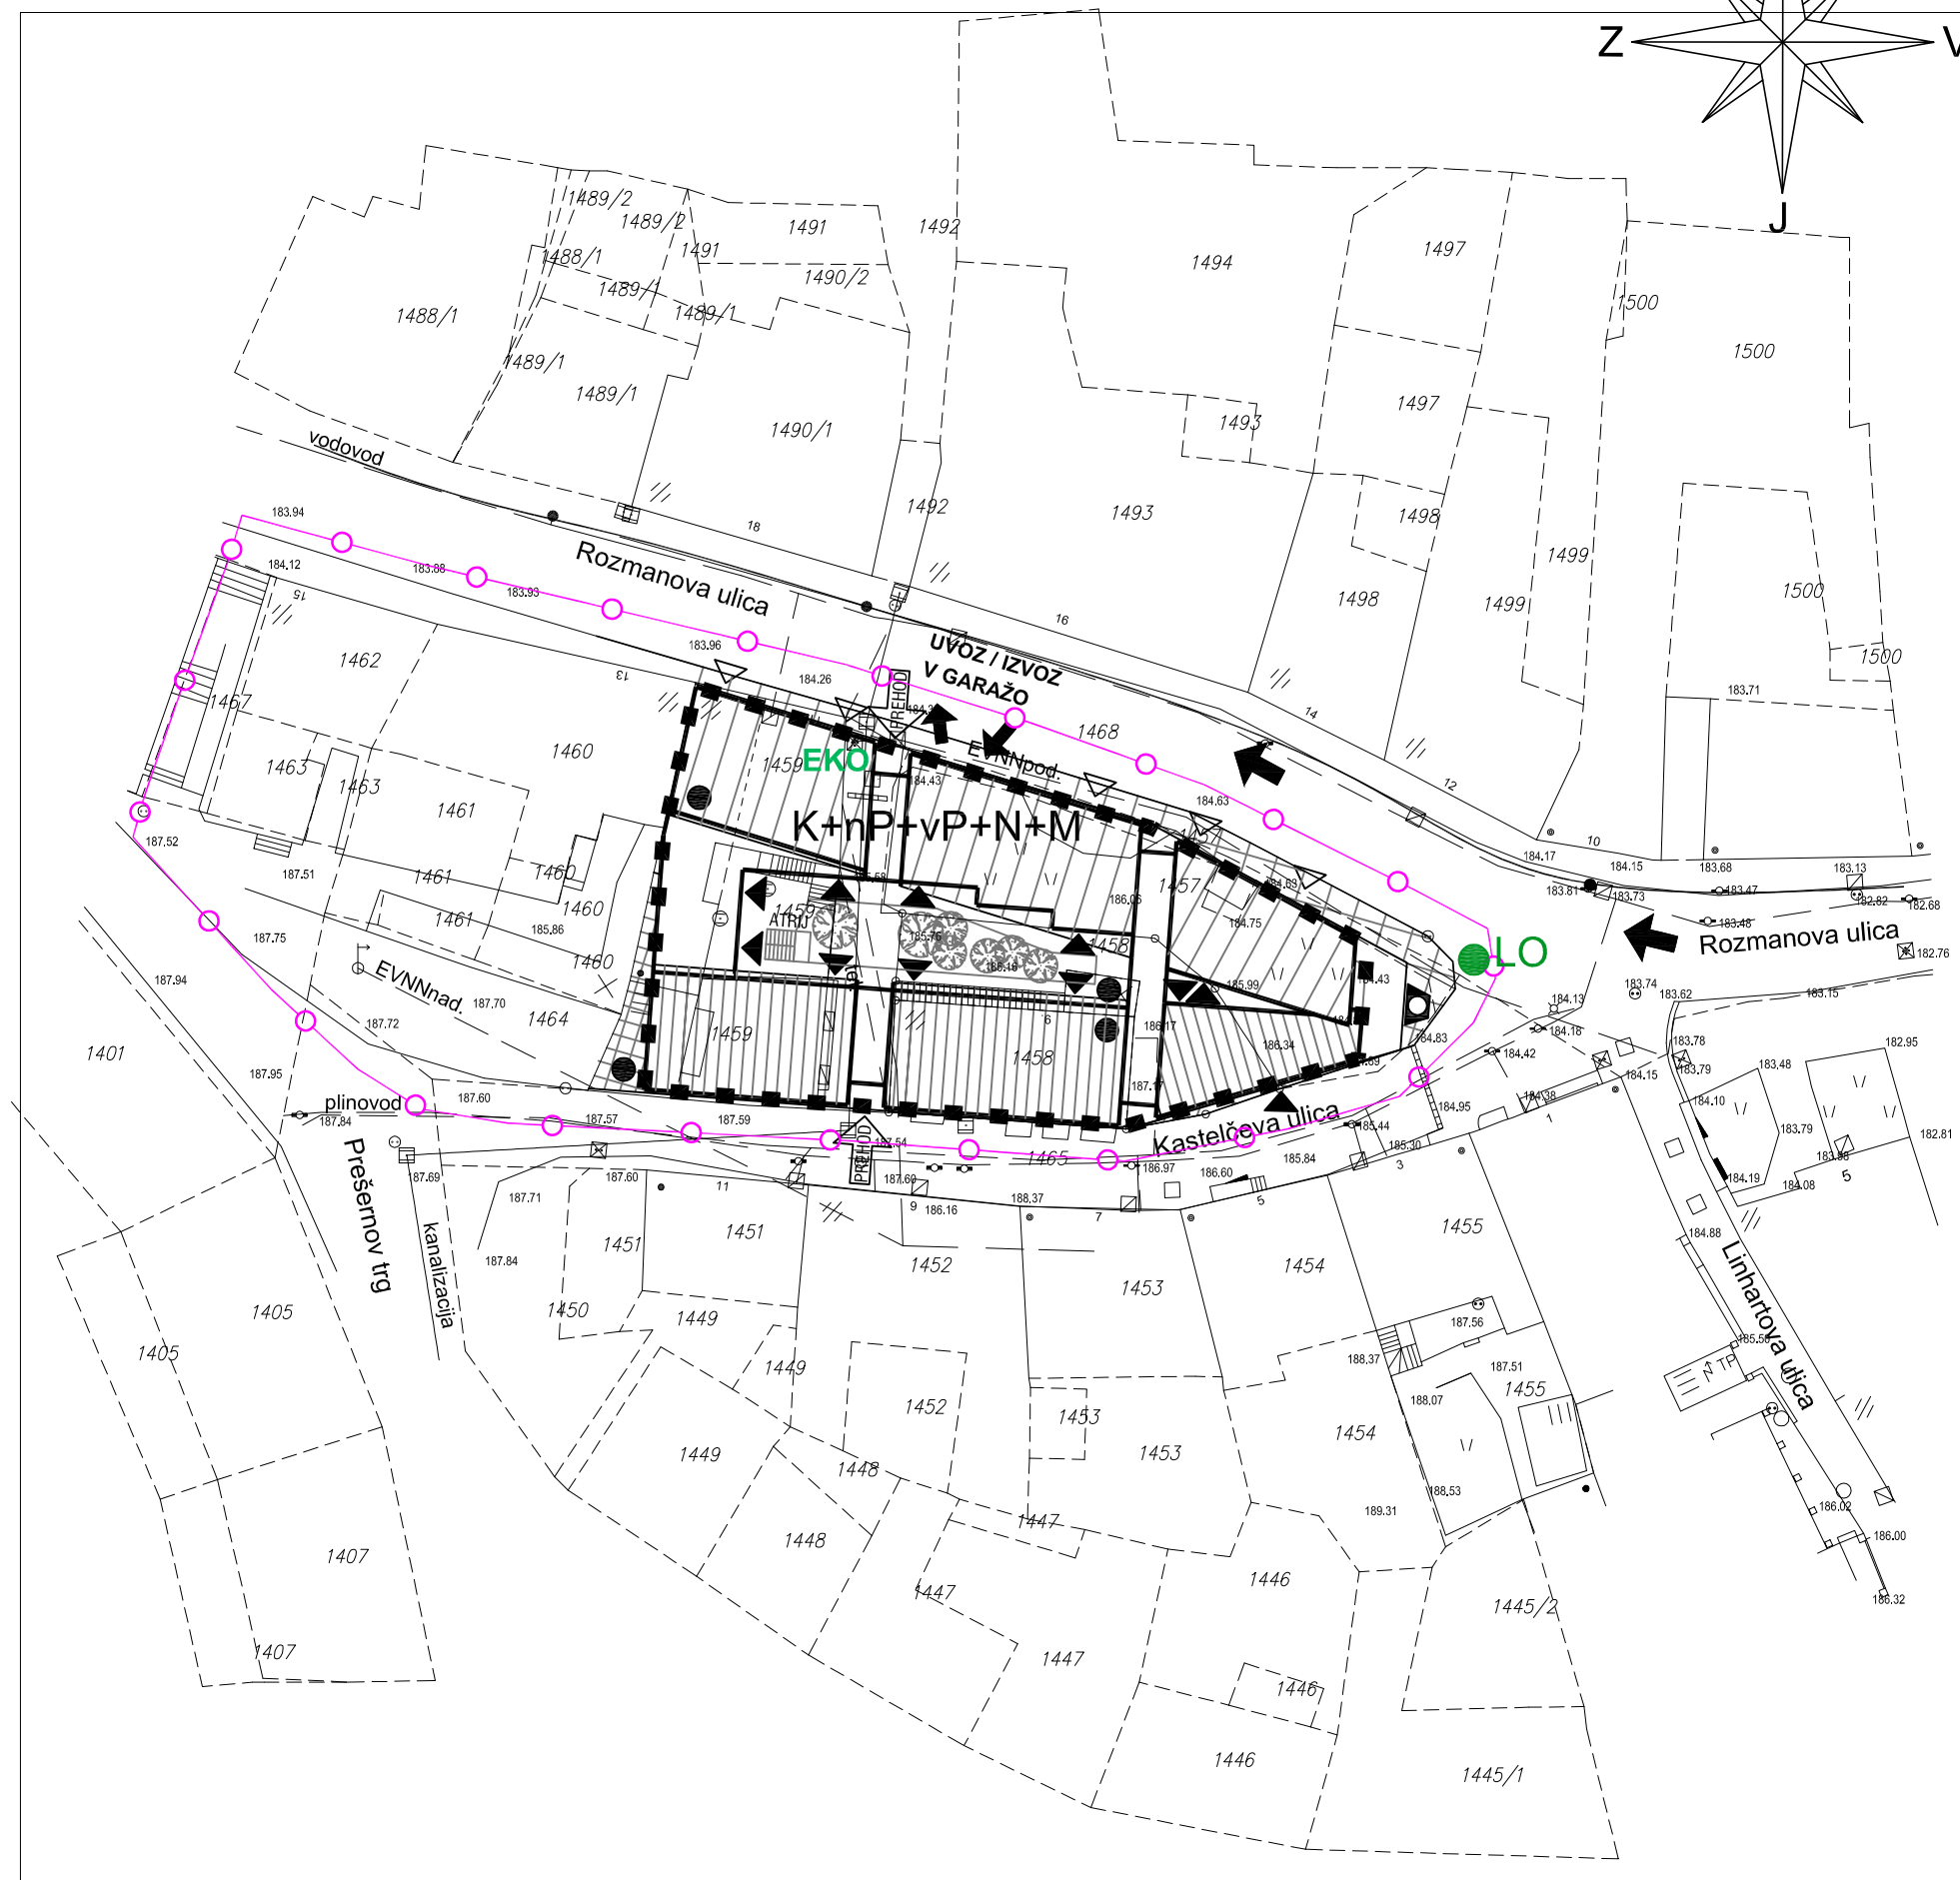


NOVO MESTO

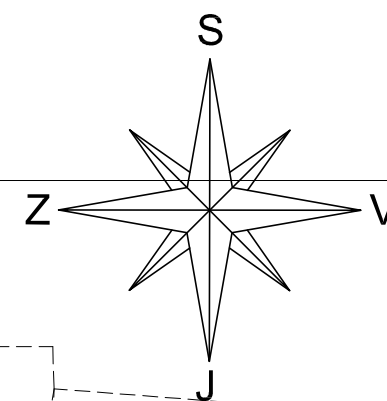

LEGENDA:

	obstoječi objekti
	predviden stanovanjsko - poslovni objekt
	ravna streha / streha z naklonom
	zunanja gradbena linija
	zazelenitev atrija
	glavni dovoz do objekta
	vhod v stanovanjski del objekta
	vhod v poslovni del objekta
	odstranitev obstoječega objekta
	spominsko obeležje
	etažnost (klet+nizko in visoko pritličje+nadstropje+mansarda)
	utrjene, tlakovane površine; obstoječ pločnik
	ekološki otok oziroma lokacija kontejnerjev za smeti
	lovilec olja

meja območja spremembe in dopolnitve ureditvenega načrta

GEOMETE
BORUT MORETTI S.P.

Novo mesto, Pod Trško goro 57
Tel.: 07/33 78 160, GSM: 041 726 769

GEODETSKI NAČRT

Št.: 4-3/06

Merilo = 1:500

Naročnik ZARJA STAN. PODJETJE D.D.
PREŠERNOV TRG 5
8000 NOVO MESTO

K.o. NOVO MESTO p.št. 1458,1459

Geodetski načrt velja skupaj s certifikatom št. 4-3/06

Geodetski načrt potrjuje odgovorni geodet: Borut Moretti inž.geod.

Identifikacijska št. pri inženirski zbornici slovenije: IZS 0077, Geo 0113

Kraj, datum: Novo mesto, 23.03.2006



gradbeno projektiranje in inženiring, d.o.o.
Ljubljanska c. 26, 8000 Novo mesto
tel.: 07/33 77 630, fax. 07/33 77 631

Investitor/naročnik:	ZARJA, stanovanjsko podjetje d.d. Novo mesto, Prešernov trg 5, 8000 Novo mesto			
Objekt:	SPREMEMBA IN DOPOLNITEV UREDITVENEGA NAČRTA STAVBNEGA OTOKA MED KASTELČEVO IN ROZMANOVO ULICO			
Lokacija:	NOVO MESTO - mestno jedro			
	Ime in priimek:	Ident. številka:	Podpis:	
Odg. vodja:	Ksenija Avsec, univ.dipl.inž.arh.	ZAPS A - 1214		
Odg. projektant:	Robert Radakovič, univ.dipl.inž.grad.	IZS G-0445		
Sodelavec:	Marjan Klobučar, abs. grad.			
Naslov risbe:	REŠITVE IN UKREPI ZA VARSTVO OKOLJA			
Št. projekta:	Datum:	Faza:	Merilo:	Št. lista:
LN-30/2006	julij 2007	SPREJET DOKUMENT	M 1:500	15