


sprememba: opis spremembe:		datum:		podpis:	
GP	GP	ident. št.:	G - 0445	L12	
odg. vodja: Robert Radakovič, u.d.i.g.		G - 1134		[Podpis]	
odg. proj.: Mojca Radakovič, u.d.i.g.		G - 1134		[Podpis]	
projektor: Jonez Kos, obs. grad.		G - 1134		[Podpis]	
gradbeno projektiranje in inženiring, Ljubljanska c. 26, 8000 Novo mesto, tel.: 07/33 77 630, fax: 07/33 77 631		831 175 1919		[Podpis]	
objekt:	Rekonstrukcija regionalne ceste R2-419/1203, Soteska- Novo mesto od km 13,024-13,375, Kandijska cesta v Novem mestu	št. proj.:	P-1/2005	[Podpis]	
št. odseka:	1203	št. načrta:	G-1/2005	[Podpis]	
št. priloge:	002.2101	št. risbe:	2112	[Podpis]	
vrsta načrta: 3.1. NAČRT GRADBENIH KONSTRUKCIJ - CESTA		datum:	maj 2005	[Podpis]	
št. odseka:	artivska št.:	faza/objekt:	šifra risbe:	prostor za črtno kodo arhiva:	
1203		002.2101			
avtor risbe: GPI d.o.o., Novo mesto		ident. št. risbe:			

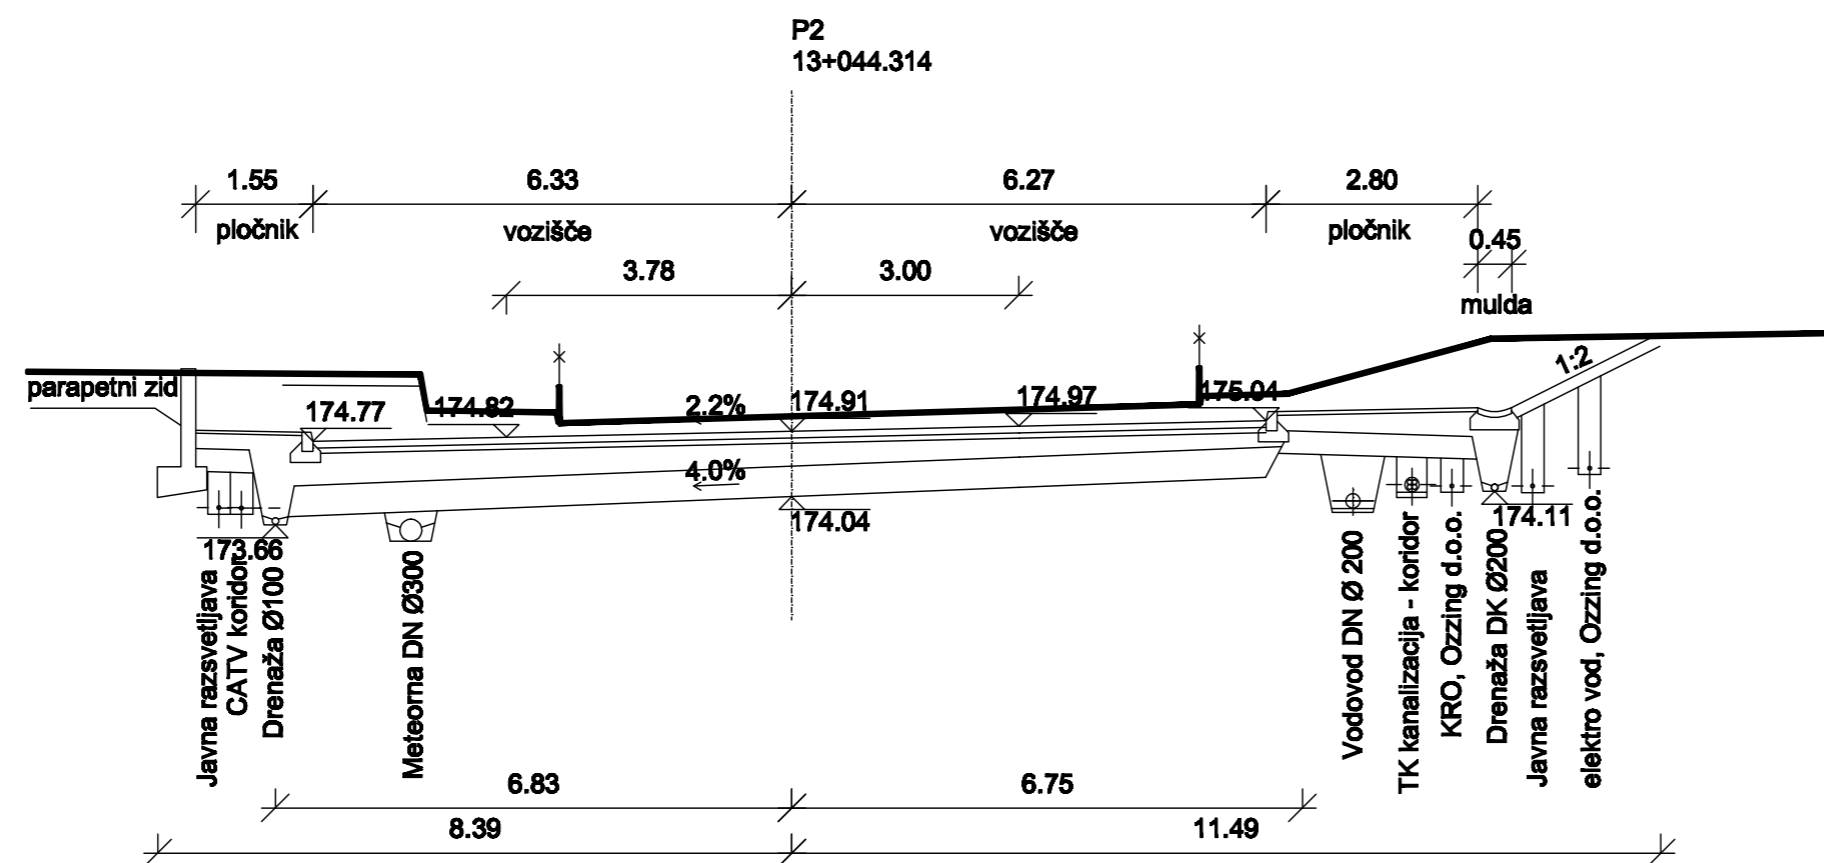

Kota nivelete		174.971	174.824	174.971	175.143
Niveleta odmik od osi		-5.256	-3.976	3.000	5.730
Kota terena	175.690	175.650	175.150	175.260	175.400
		175.180	175.010	175.370	176.130
Teren odmik od osi	-10.121	-4.821	-3.111	5.380	6.549
		-4.821	-3.074	5.420	9.251

## KARAKTERISTIČNI PREČNI PREREZ KANDIJSKE CESTE

1:1000/100

Nočrtovalec:		Naročnik in pripravljavec:	
 Tržne analize, oblikovanje, projektiranje, okoljevarstvene študije, svetovanje Kočevarjeva ulica 1, Novo mesto, tel.: 07 373 15 31		MESTNA OBČINA NOVO MESTO Seidlova cesta 1, Novo mesto	
Delovna skupina:		Objekt:	
Ime:		ZDRAVSTVENI KOMPLEKS NOVO MESTO	
Odgovorni vodja:		Faza:	
GORAZD CIBIC, u.d.i.a.		UREĐITVENI NAČRT SPREJET DOKUMENT	
Sodelavci:		Naslov karte:	
DUŠAN GRANDA, u.d.i.g.		KARAKTERISTIČNI PREČNI PREREZ KANDIJSKE CESTE	
VIKTORIJA BAJEČ, dipl.upr.org.			
SIMON ORAČ, gradb.teh.			
KLAVDIJA PEČNIK, gradb.teh.			
Št. naloge:	Datum:	Merilo:	Št. karte:
UN-6/01-06	FEBRUAR 2008	1:1000/100	14