



| | | | |
|---|---|---|---|
| sprememba: opis spremembe: | | datum: podpis | |
| GP | GP | GP | GP |
| gradbeno projektiranje in inženiring, d.o.o. | inženiring, d.o.o. | inženiring, d.o.o. | inženiring, d.o.o. |
| Ljubljanska c. 26, 8000 Novo mesto tel.: 07/33 77 630, fax: 07/33 77 631 | Ljubljanska c. 26, 8000 Novo mesto tel.: 07/33 77 630, fax: 07/33 77 631 | Ljubljanska c. 26, 8000 Novo mesto tel.: 07/33 77 630, fax: 07/33 77 631 | Ljubljanska c. 26, 8000 Novo mesto tel.: 07/33 77 630, fax: 07/33 77 631 |
| objekt | Rekonstrukcija regionalne ceste R2-419/1203, Soteska- Novo mesto od km 13,024-13,375, Kandijska cesta v Novem mestu | št. proj.: | P-1/2005 S-1/2005 |
| faza: | PCD | merilo: | 1:100 |
| opis risbe: | PREČNI PREREZ CESTE | del risbe: | |
| vrsta načrta: | 3.1. NAČRT GRADBENIH KONSTRUKCIJ - CESTA | | |
| št. odseka: | arhivska št.: | faza/objekt: | šifra risbe: |
| 1203 | | 002.2101 | |
| št. priloge: | | avtor risbe: | GP d.o.o., Novo mesto |
| | | ident. št. risbe: | |

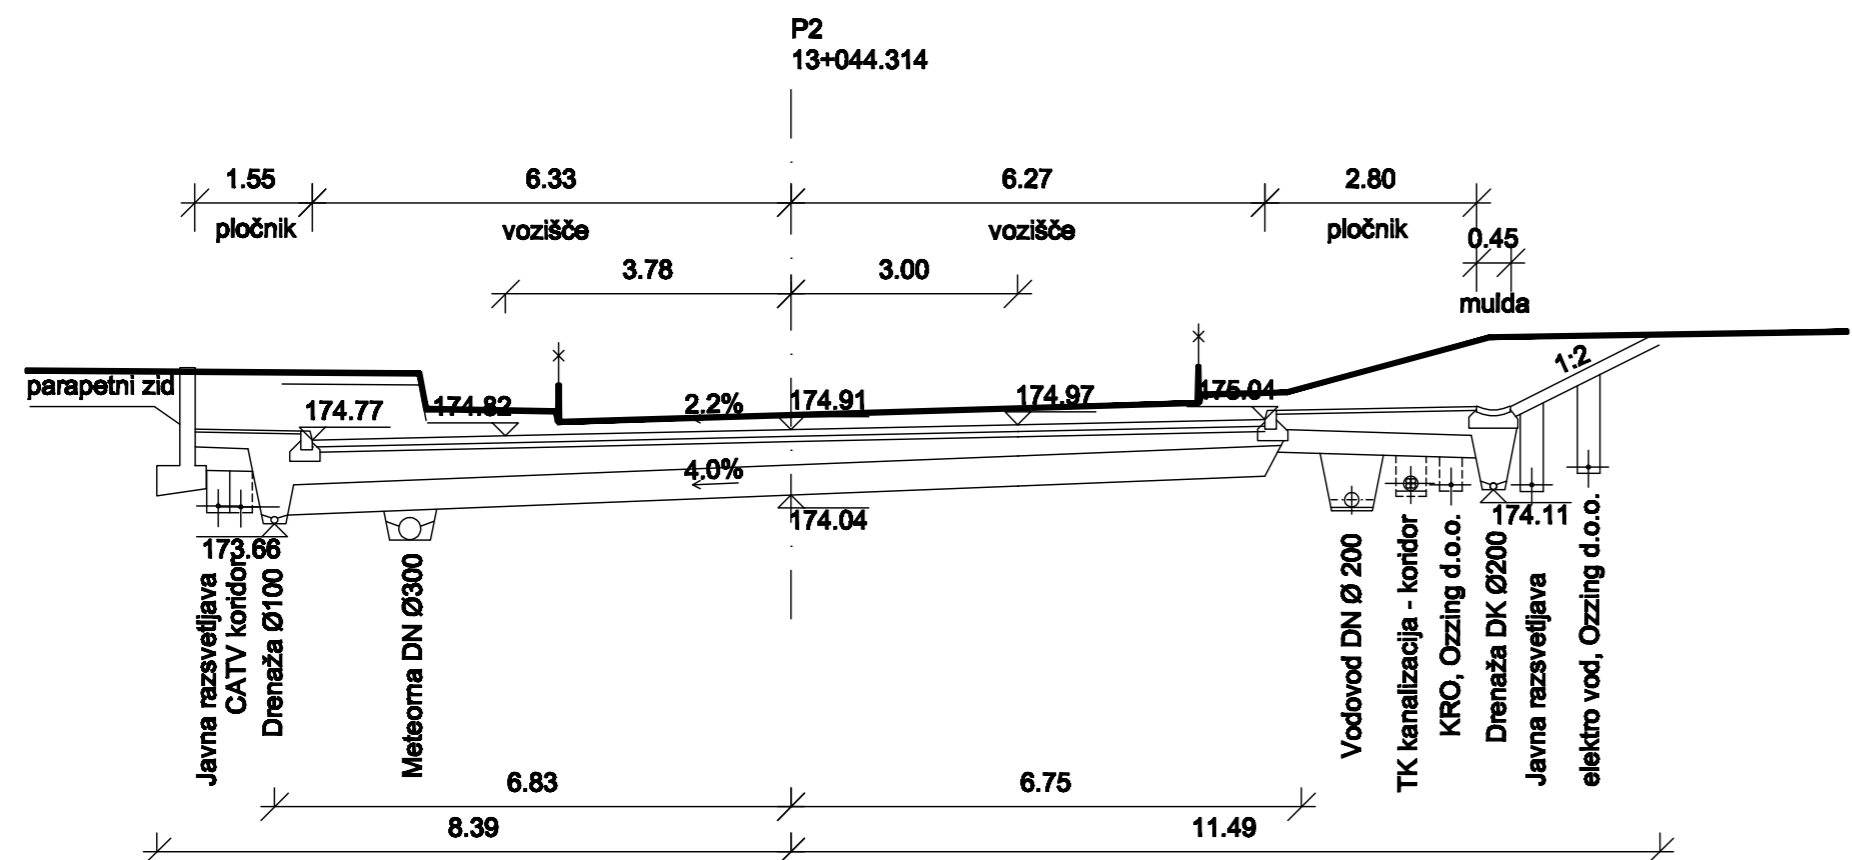


| | | | | | |
|-----------------------|---------|---------|---------|---------|---------|
| Kota nivelete | | 174.971 | 174.824 | 174.971 | 175.143 |
| Niveleta odmik od osi | | -5.256 | -3.976 | 3.000 | 5.730 |
| Kota terena | 175.690 | 175.690 | 175.150 | 175.370 | 175.400 |
| Teren odmik od osi | -10.121 | -4.824 | -3.111 | 5.980 | 9.251 |

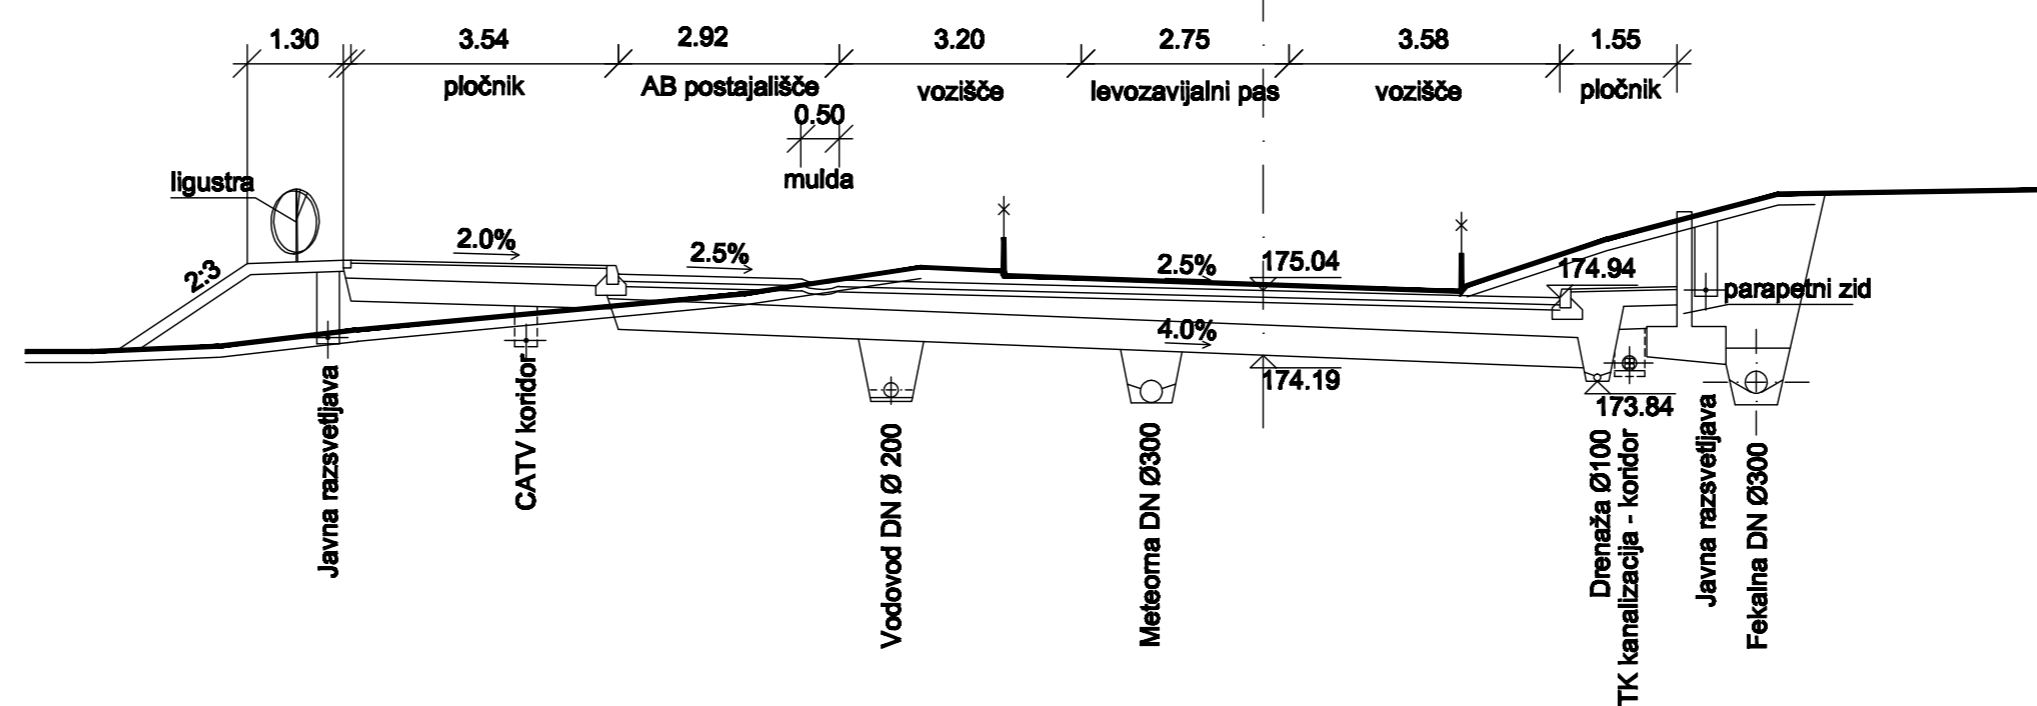

| | | | | | | |
|-----------------------|---------|---------|---------|---------|---------|---------|
| Kota nivelete | | 175.402 | 175.192 | 175.100 | 175.862 | 175.120 |
| Niveleta odmik od osi | | -8.680 | -6.100 | -2.410 | 3.870 | 5.474 |
| Kota terena | 175.000 | 175.000 | 175.350 | 175.240 | 175.990 | 176.320 |
| Teren odmik od osi | -6.867 | -6.867 | -4.529 | -3.433 | 2.868 | 6.814 |

PREČNI PREREZ KANDIJSKE CESTE V P2 IN P5

1:100

| | | | |
|--|--|---|--|
| Načrtovalec: | | Naročnik in pripravilec: | |
|  Polovna cesta Koperjska 1, Novo mesto, tel.: 07 373 15 31 Soba: Polovna 16, Dolenjske Toplice, fax: 07 373 15 30 Vrste analiz, oblikovanje, projektiranje, organizacijske študije, svetovanje, Dolenjske Toplice d.o.o. | | MESTNA OBČINA NOVO MESTO Soidlova cesta 1, 8000 Novo mesto | |
| Delovna skupina: | | Ime: | |
| Odgovorni vodja: | | GORAŽD CIBIC, u.d.i.a. | |
| Sodelavci: | | DUŠAN GRANDA, u.d.i.g. | |
| Št. naloge: | | Datum: | |
| 02/08-OLN | | JUNIJ 2007 | |
| Ident.št.: | | Podpis: | |
| ZAPS 0545 A | | | |
| Faza: | | Načrt: | |
| SPREJETA DOKUMENT | | NAČRT UMESTITVE NAČRTOVANE UREDITVE V PROSTOR | |
| Naslov karte: | | Št. karte: | |
| PREČNI PREREZ KANDIJSKE CESTE V P2 IN P5 | | 3.4.3 | |