



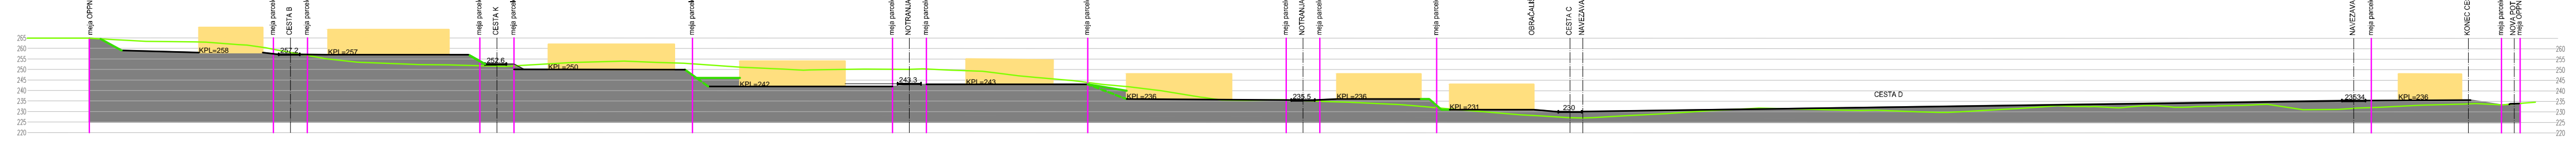


PREREZ VZDOLŽNI

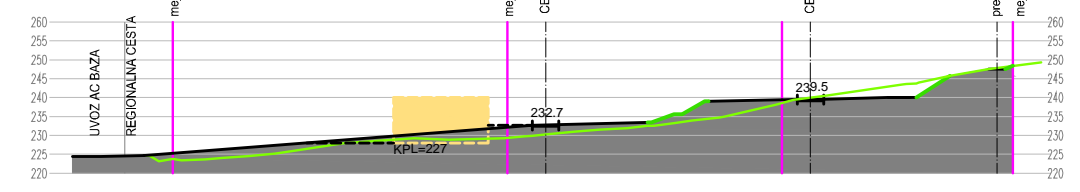


PREREZ 1



PREREZ 2

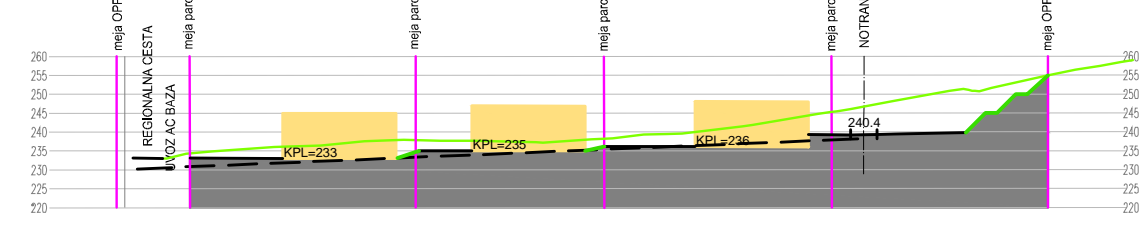

PREREZ 3

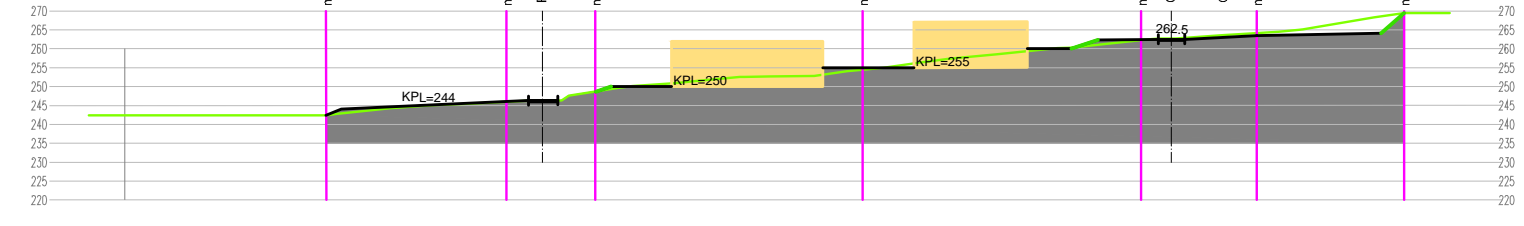

Načrtovalec:	<b>topos</b> <small>Iskre analize, oblikovanje, projektiranje, okoljarske službe, svetovanje</small> Klozeva ulica 1, Novo mesto, tel.: 07 373 15 31			Pobudnik in naročnik:	TOP CONA d.o.o., Ljubljana KRKA d.d., Novo mesto ZNASS transport d.o.o., Brusnice PRIGO d.o.o., Brezovica
				Prilagodilec:	Mestna občina Novo mesto, Seidlova 1, 8000 Novo mesto
Delovna skupina:	Ime:	Ident. št.:	Podpis:	Projekt:	OBČINSKI PODROBNI PROSTORSKI NAČRT (OPPN) GOSPODARSKA CONA NA BREZOVIČI
Odgovorni vodja izdelave OPPN:	MATEJA KAUDEK, u.d.i.o.	ZAPS 1282A		Faza:	SPREJET DOKUMENT
Projektant za področje infrast.:	DUŠAN GRANDA, u.d.i.g.	ZS G-0146		Naslov karte:	<b>PREREZI SKOZI OBMOČJE</b>
Sodelavci:	KLAVDIJA PEČNIK, dipl.inž.geod. IRENA ŠERUGA, dipl.inž.geod.				
Št. naloge:	Datum:	Merilo:			Št. karte:
05/10-OPPN	SEPTEMBER 2011	1:2000			5.4