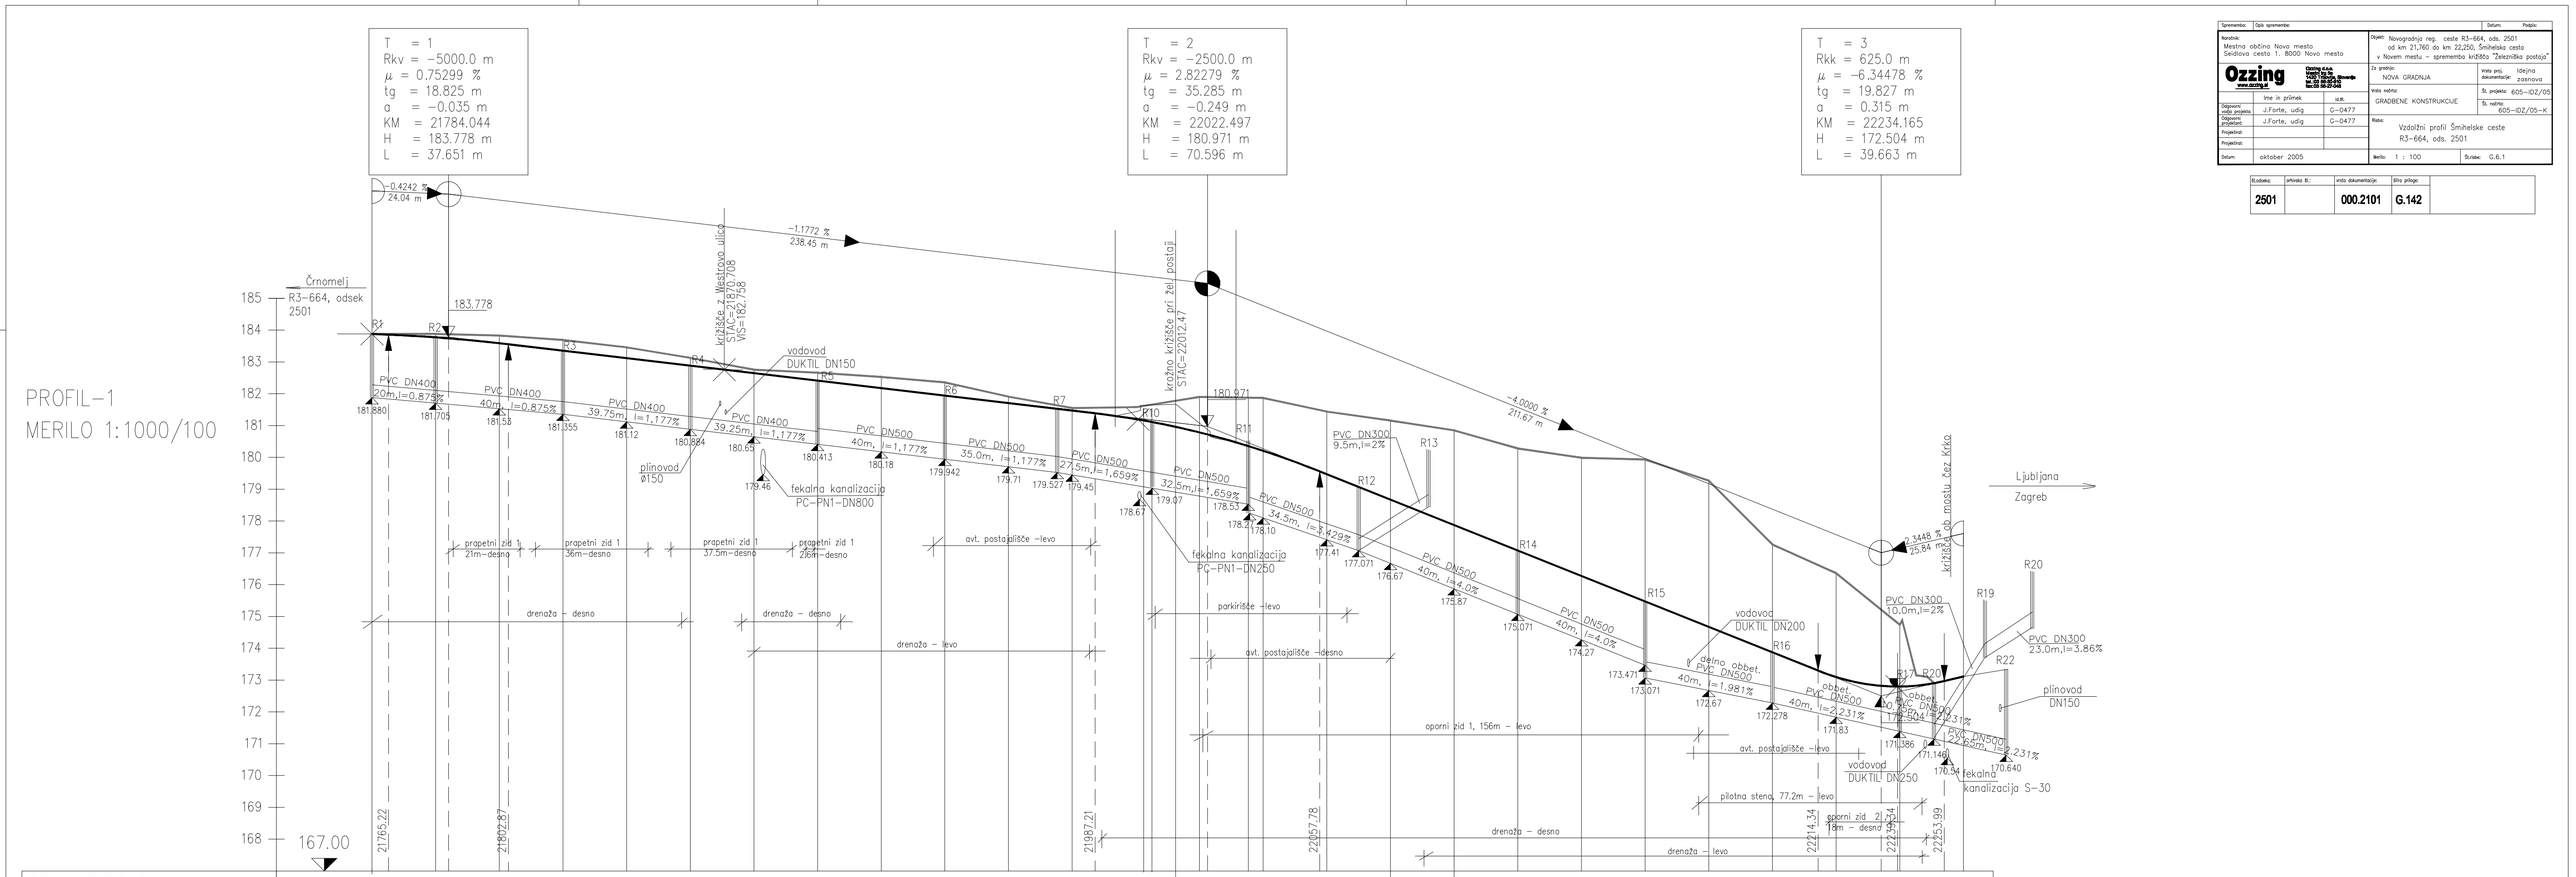

OZNAKE PROFILOV	P1	20.00	P2	20.00	P3	20.00	P4	20.00	P5	20.00	P6	20.00	P7	20.00	P8	20.00	P9	20.00	P10	20.00	P11	20.00	P12	20.00	P13	20.00	P14	20.00	P15	20.00	P16	20.00	P17	20.00	P18	20.00	P19	20.00	P20	20.00	P21	20.00	P22	20.00	P23	20.00	P24	20.00	P25	20.00	P26
STACIONAŽE 21.7	60.00		80.00		21.8		20.00		40.00		60.00		80.00		21.9		20.00		40.00		60.00		80.00		22.0		20.00		40.00		60.00		80.00		22.1		20.00		40.00		60.00		80.00		22.2		20.00		40.00		60.00	
KOTE TERENA	183.88		183.88		183.83		183.69		183.46		183.13		182.76		182.66		182.53		182.36		181.91		181.55		181.58		181.90		181.87		181.44		181.16		180.85		180.28		179.99		179.93		179.27		177.26		176.36		174.74		173.15	
KOTE NIVELETE	183.880		183.773		183.589		183.355		183.119		182.884		182.648		182.413		182.178		181.942		181.707		181.471		181.203		180.785		180.208		179.471		178.671		177.871		177.071		176.271		175.471		174.671		173.871		173.095		172.806		173.110	
PREME IN KRIVINE	Desno / Levo − Kriving		Prema d=5.87		A=157.37 L=56.64		R=+437.20 d=30.08		A=41.37/R=+100.00 d=13.20		d=21.15		A=40.00 L=16.00		A=65.00 L=33.80		R=−125.00 d=20.87		A=60.00 L=28.80		A=60.00 L=24.00		d=11.78		R=+150.00 A=60.00 L=24.00		Prema d=269.98																									
																											52.60	65.79	86.24	2.64	36.24	57.61	86.41	10.41	22.19	46.19	0.00	10.00	20.00																							
PREČNI SKLONI	Levi rob / Desni rob		2.50 % / −2.50 %								13.20		16.00		33.80								28.80		24.00																															

VZDOLŽNI PROFIL ŠMIHELSKE (LJUBENSKE) CESTE 1:1000/100

Spremenba:	Opis spremenb:	Datum:	Podpis:
Naročnik: Mestna občina Novo mesto Seidlova cesta 1, 8000 Novo mesto			

Ozzing www.ozzing.si — Ozzing d.o.o., Vodnikova cesta 46, 1000 Ljubljana, tel.: 01 28 28 0, fax: 01 28 28 040

	Ime in priimek	ud.
Odgovorni vodja projekta:	J.Forte, udig	G−0477
Odgovorni projektant:	J.Forte, udig	G−0477
Projektiral:		
Projektiral:		
Datum:	oktober 2005	

Objekt: Novogradnja reg. ceste R3−664, ods. 2501 od km 21,760 do km 22,250, Šmihelska cesta v Novem mestu − sprememba križišča "Železniška postaja"

Za gradnjo: NOVA GRADNJA — Vrsta proj. dokumentacije: idejno zasnova

Vrsta načrta: GRADBENE KONSTRUKCIJE — Št. projekta: 605−IDZ/05 — Št. načrta: 605−IDZ/05−K

Risba: Vzdolžni profil Šmihelske ceste R3−664, ods. 2501

Merilo: 1 : 100 — Številka: G.6.1

Številka:	prihodka št.:	vrsta dokumentacije:	šifra priloge:
2501		000.2101	G.142

Načrtovalec:		Naročnik in pripravljalec:
topos — Podjetje za urejanje prostora, d.d., Novo mesto, tel.: 07 373 70 31, Seidlova 1a, Ljubljana, Tajnica, fax: 07 373 70 30. Trbe znalca, izdelovanja, projektiranja, okoljevarstvene študije, svetovanja, Dolenjske Toplice d.o.o.		MESTNA OBČINA NOVO MESTO Seidlova cesta 1, 8000 Novo mesto
		Objekt: SPREMEMBE IN DOPOLNITVE LOKACIJSKEGA NAČRTA ZA ŠMIHELSKO (LJUBENSKO) CESTO V NOVEM MESTU
Delovna skupina:	Ime: / Ident.št. / Podpis:	Faza: OBČINSKI LOKACIJSKI NAČRT SPREJET DOKUMENT
Odgovorni vodja:	GORAZD CIBIC, u.d.i.a. / ZAPS 0545 A	
Sodelavci:	DUŠAN GRANDA, u.d.i.g. / IZS G−0146	Načrt: NAČRT UMESTITVE NAČRTOVANE UREDITVE V PROSTOR
	VIKTORIJA BAJEC, dipl.upr.org.	
	TOMAŽ FABJAN, gr.teh.	Naslov karte: VZDOLŽNI PROFIL ŠMIHELSKE (LJUBENSKE) CESTE
Št. naloge: 02/06-OLN	Datum: JUNIJ 2007 / Merilo: 1:1000/100	Št. karte: 3.4.4