TIPIČNI PREČNI PREREZ OSREDNJE CESTE

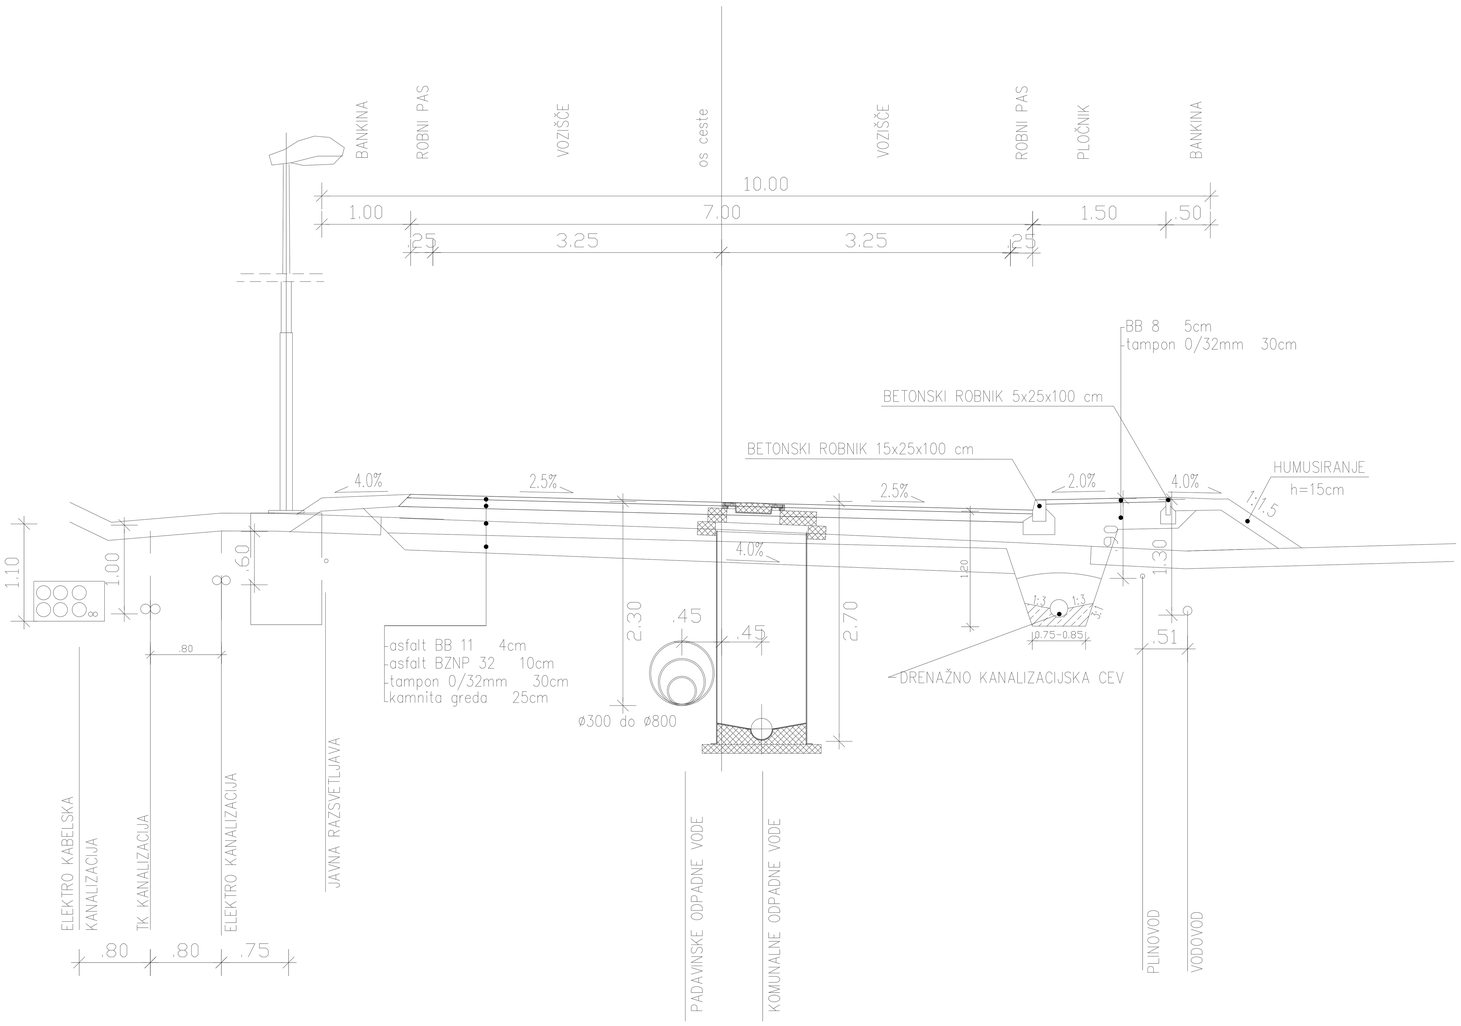

TIPIČNI PREČNI PREREZ DOSTOPNE CESTE

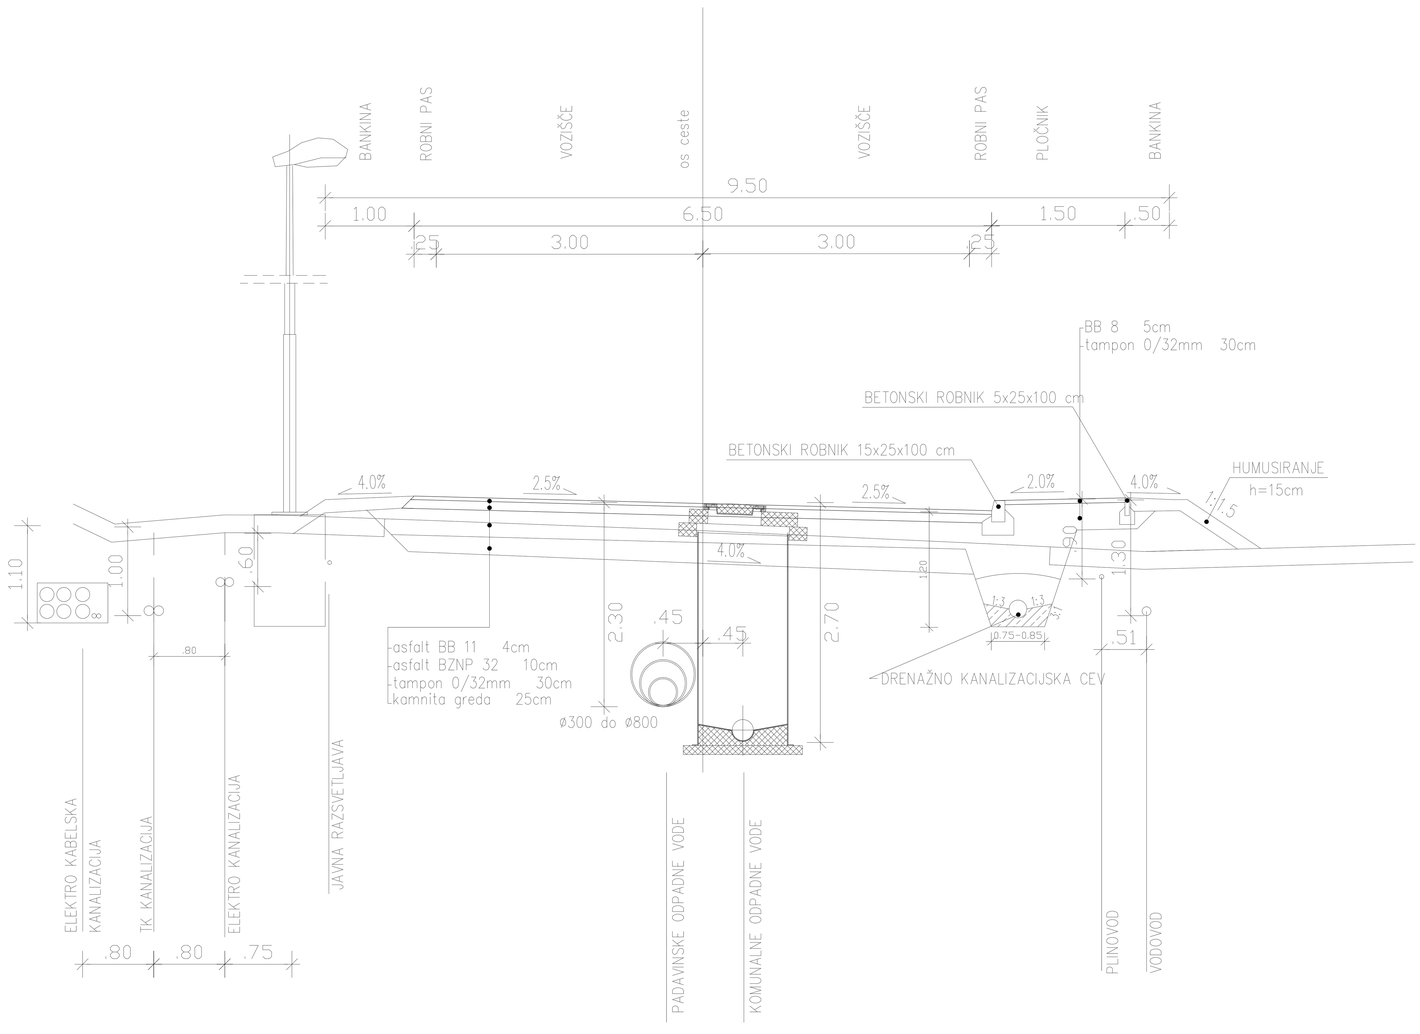

naslov karte	TIPIČNI PREČNI PREREZ OSREDNJE IN DOSTOPNE CESTE		
naročnik	REAL, d.o.o. Novo mesto, Kočevarjeva ulica 2, 8000 Novo mesto		
	ACER *Prostorsko načrtovanje, projektiranje in varstvo okolja Novo mesto, d.o.o.*		
naloga / projekt	OBČINSKII PODROBNI PROSTORSKI NAČRT	id. št. pri IZS	IZS 0712
	NADOMESTNA GOSPODARSKA CONA OB STRAŠKI CESTI		
faza	SPREJET DOKUMENT	id. št.	podpis
odg. vodja projekta	LILJANA JANKOVIČ GROBELŠEK, univ.dipl.inž.arh.	ZAPS 0077 A	
odg. projektant idejne zasnove	mag. RADOVAN NIKIĆ, univ.dipl.inž.grad.	G-0324	
številka	OPPN-L3/2006	datum november 2008	merilo 1: 50	list 9