


PROFIL-3: OS_D
MERILO 1:1000/100

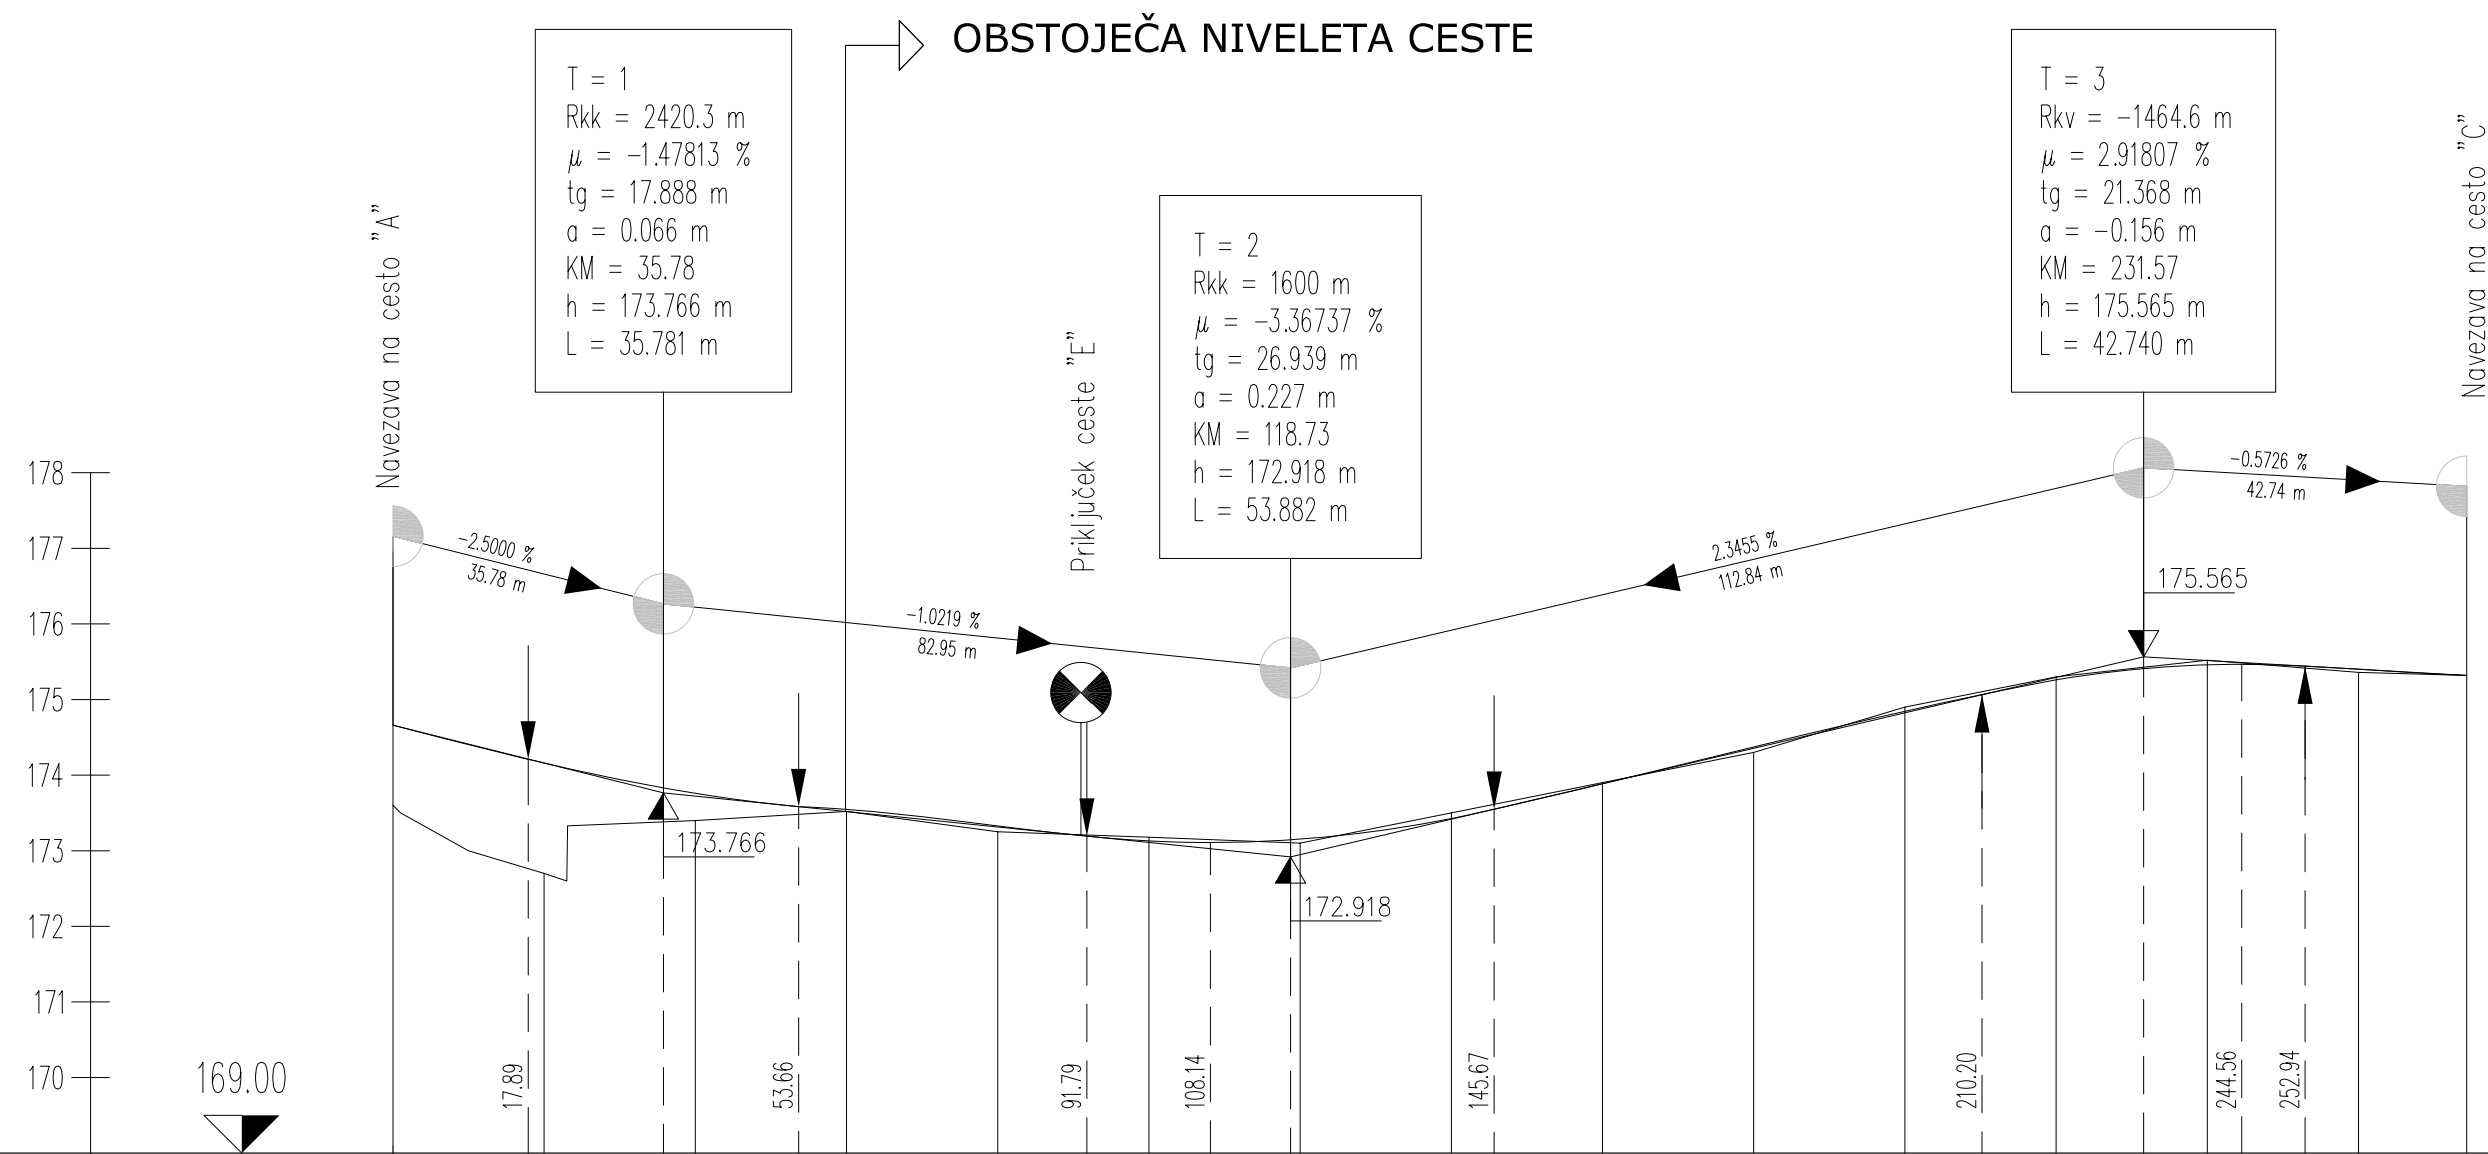


OZNAKE PROFILOV	D1 20.000 D2 20.000 D3 20.000 D4 20.000 D5 20.000 D6 20.000 D7 20.000 D8 20.000 D9 20.000 D10 20.000 D11 20.000 D12 20.000 D13 20.000 D14 14.310 D15
STACIONAŽE	0.0 20.00 40.00 60.00 80.00 0.1 20.00 40.00 60.00 80.00 0.2 20.00 40.00 60.00 74.31
KOTE TERENA	173.600 172.700 173.400 173.520 173.250 173.180 173.100 173.500 173.900 174.300 174.900 175.300 175.520 175.360 175.320
KOTE NIVELETE	174.660 174.161 173.761 173.518 173.314 173.130 173.154 173.427 173.886 174.355 174.824 175.260 175.459 175.402 175.320
PREME IN KRIVINE	Desno - Krivina Levo

OBČINSKI PODROBNI PROSTORSKI NAČRT URSA OB STRAŠKI CESTI
Vzdolžni profil ceste "D" - sprejet dokument
M 1:1000/100

Izvajalec: BD PROJEKTIRANJE d.o.o. Prešernov trg 14, Novo mesto	Naloga: OBČINSKI PODROBNI PROSTORSKI NAČRT URSA OB STRAŠKI CESTI
Naročnik: URSA d.o.o., Povahova 2, Novo mesto	
Odgovorni vodja projekta: Bogdana Dražič, u.d.l.arh.	Številka: A-0925 Podpis:
Odgovorni projektant za arhitekturo: Bogdana Dražič, u.d.l.arh.	Številka: A-0925 Podpis:
Odgovorni projektant za infrastrukturo: Magda Meglič, inž.gradb.	Številka: G-2078 Podpis:
	Načrt: Vzdolžni profil ceste "D"
	Faza: sprejet dokument
	Št.naloge: OPPN 04/10
	Merilo: 1 : 1000/100
	Datum: Junij 2012
	Št.karte: 11.2

PROFIL-4: OS_E
MERILO 1:1000/100

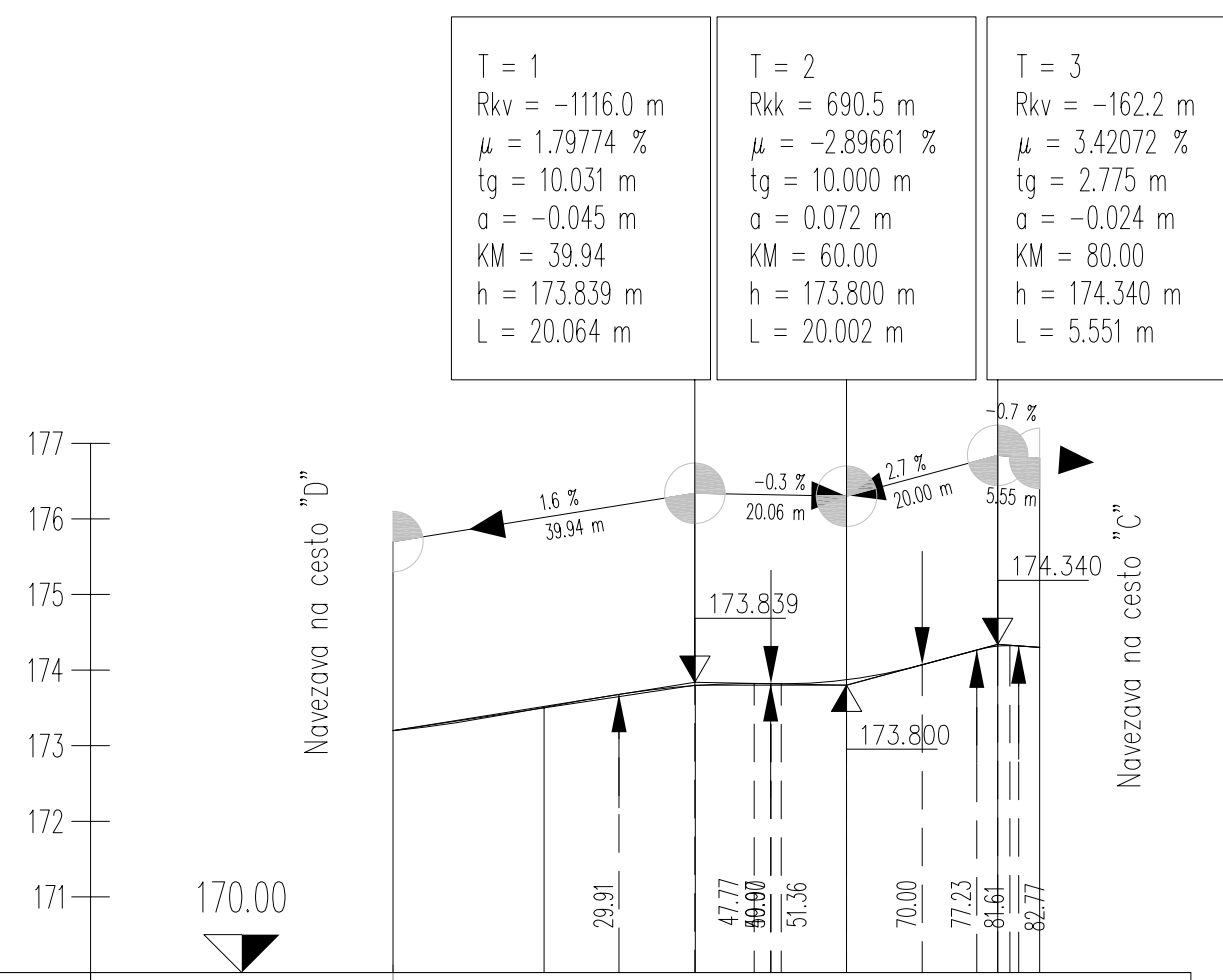

OZNAKE PROFILOV	E1 20.000 E2 20.000 E3 20.000 E4 20.000 E5 5.550 E6
STACIONAŽE	0.0 20.00 40.00 60.00 80.00 85.55
KOTE TERENA	173.200 173.500 173.800 173.800 174.340 174.300
KOTE NIVELETE	173.200 173.520 173.795 173.872 174.316 174.300
PREME IN KRIVINE	Desno - Krivina Levo

OBČINSKI PODROBNI PROSTORSKI NAČRT URSA OB STRAŠKI CESTI
Vzdolžni profil ceste "E" - sprejet dokument
M 1:1000/100

Izvajalec: BD PROJEKTIRANJE d.o.o. Prešernov trg 14, Novo mesto	Naloga: OBČINSKI PODROBNI PROSTORSKI NAČRT URSA OB STRAŠKI CESTI
Naročnik: URSA d.o.o., Povahova 2, Novo mesto	
Odgovorni vodja projekta: Bogdana Dražič, u.d.l.arh.	Številka: A-0925 Podpis:
Odgovorni projektant za arhitekturo: Bogdana Dražič, u.d.l.arh.	Številka: A-0925 Podpis:
Odgovorni projektant za infrastrukturo: Magda Meglič, inž.gradb.	Številka: G-2078 Podpis:
	Načrt: Vzdolžni profil ceste "E"
	Faza: sprejet dokument
	Št.naloge: OPPN 04/10
	Merilo: 1 : 1000/100
	Datum: Junij 2012
	Št.karte: 11.3