




VZDOLŽNI PROFIL - LJUBLJANSKA CESTA

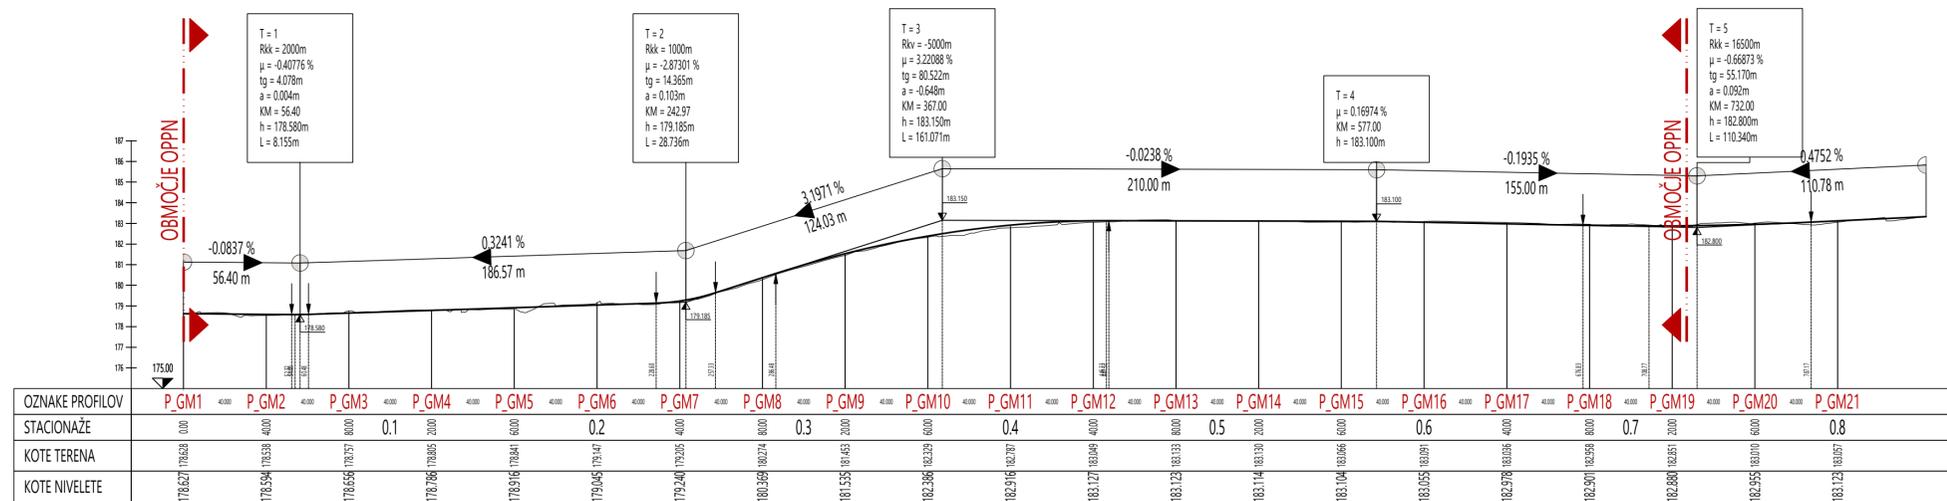


VZDOLŽNI PROFIL - FOERSTERJEVA ULICA

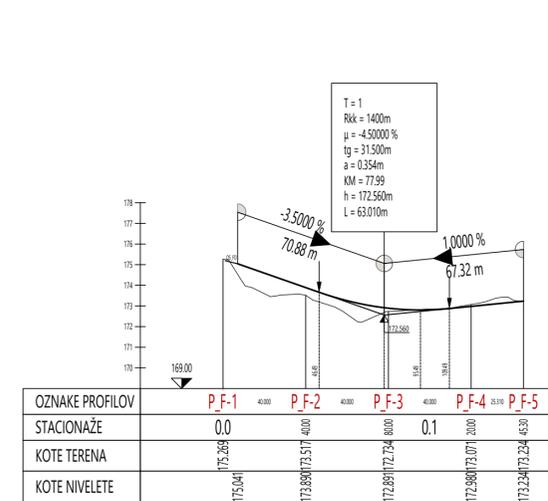

VZDOLŽNI PROFIL - ULICA BRŠLJIN

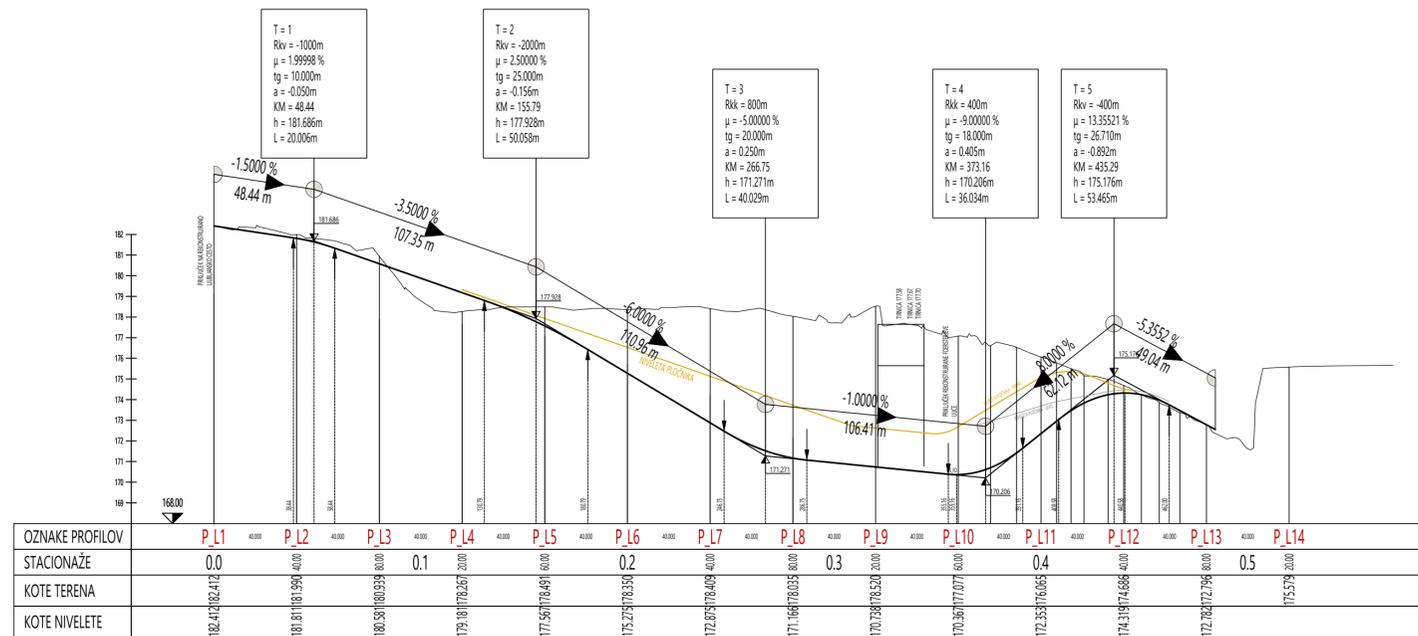

VZDOLŽNI PROFIL - FOERSTERJEVA ULICA

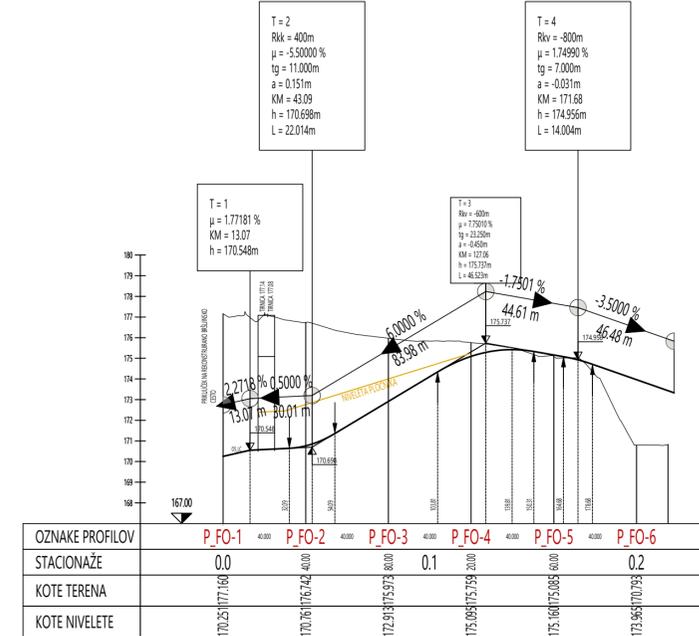

OBČINSKI PODROBNI PROSTORSKI NAČRT BRŠLJIN

Vzdolžni profili cest - primarne ceste
M 1:2000/200

Izdelovalca: BD PROJEKTIRANJE d.o.o., Prešernov trg 14, NM	Naloga: OBČINSKI PODROBNI PROSTORSKI NAČRT BRŠLJIN			
Naročnik: MO NOVO MESTO, Seidlova 1, 8000 Novo mesto	Faza: sprejet			
Odgovorni vodja projekta: Bogdana Dražič, u.d.l.arh.	Številka: PA PPN 0925	Načrt: Vzdolžni profili cest - primarne ceste		
Odgovorni projektant za arhitekturo: Bogdana Dražič, u.d.l.arh.	Podpis:			
Odgovorni projektant za infrastrukturo: Boštjan Jurak, dipl.inž.gradb.	Številka: G-3400	Št.naloga: OPPN 13/20	Merilo: 1 : 2000/200	Datum: nov. 2025
	Podpis:			Št.karte: 12