
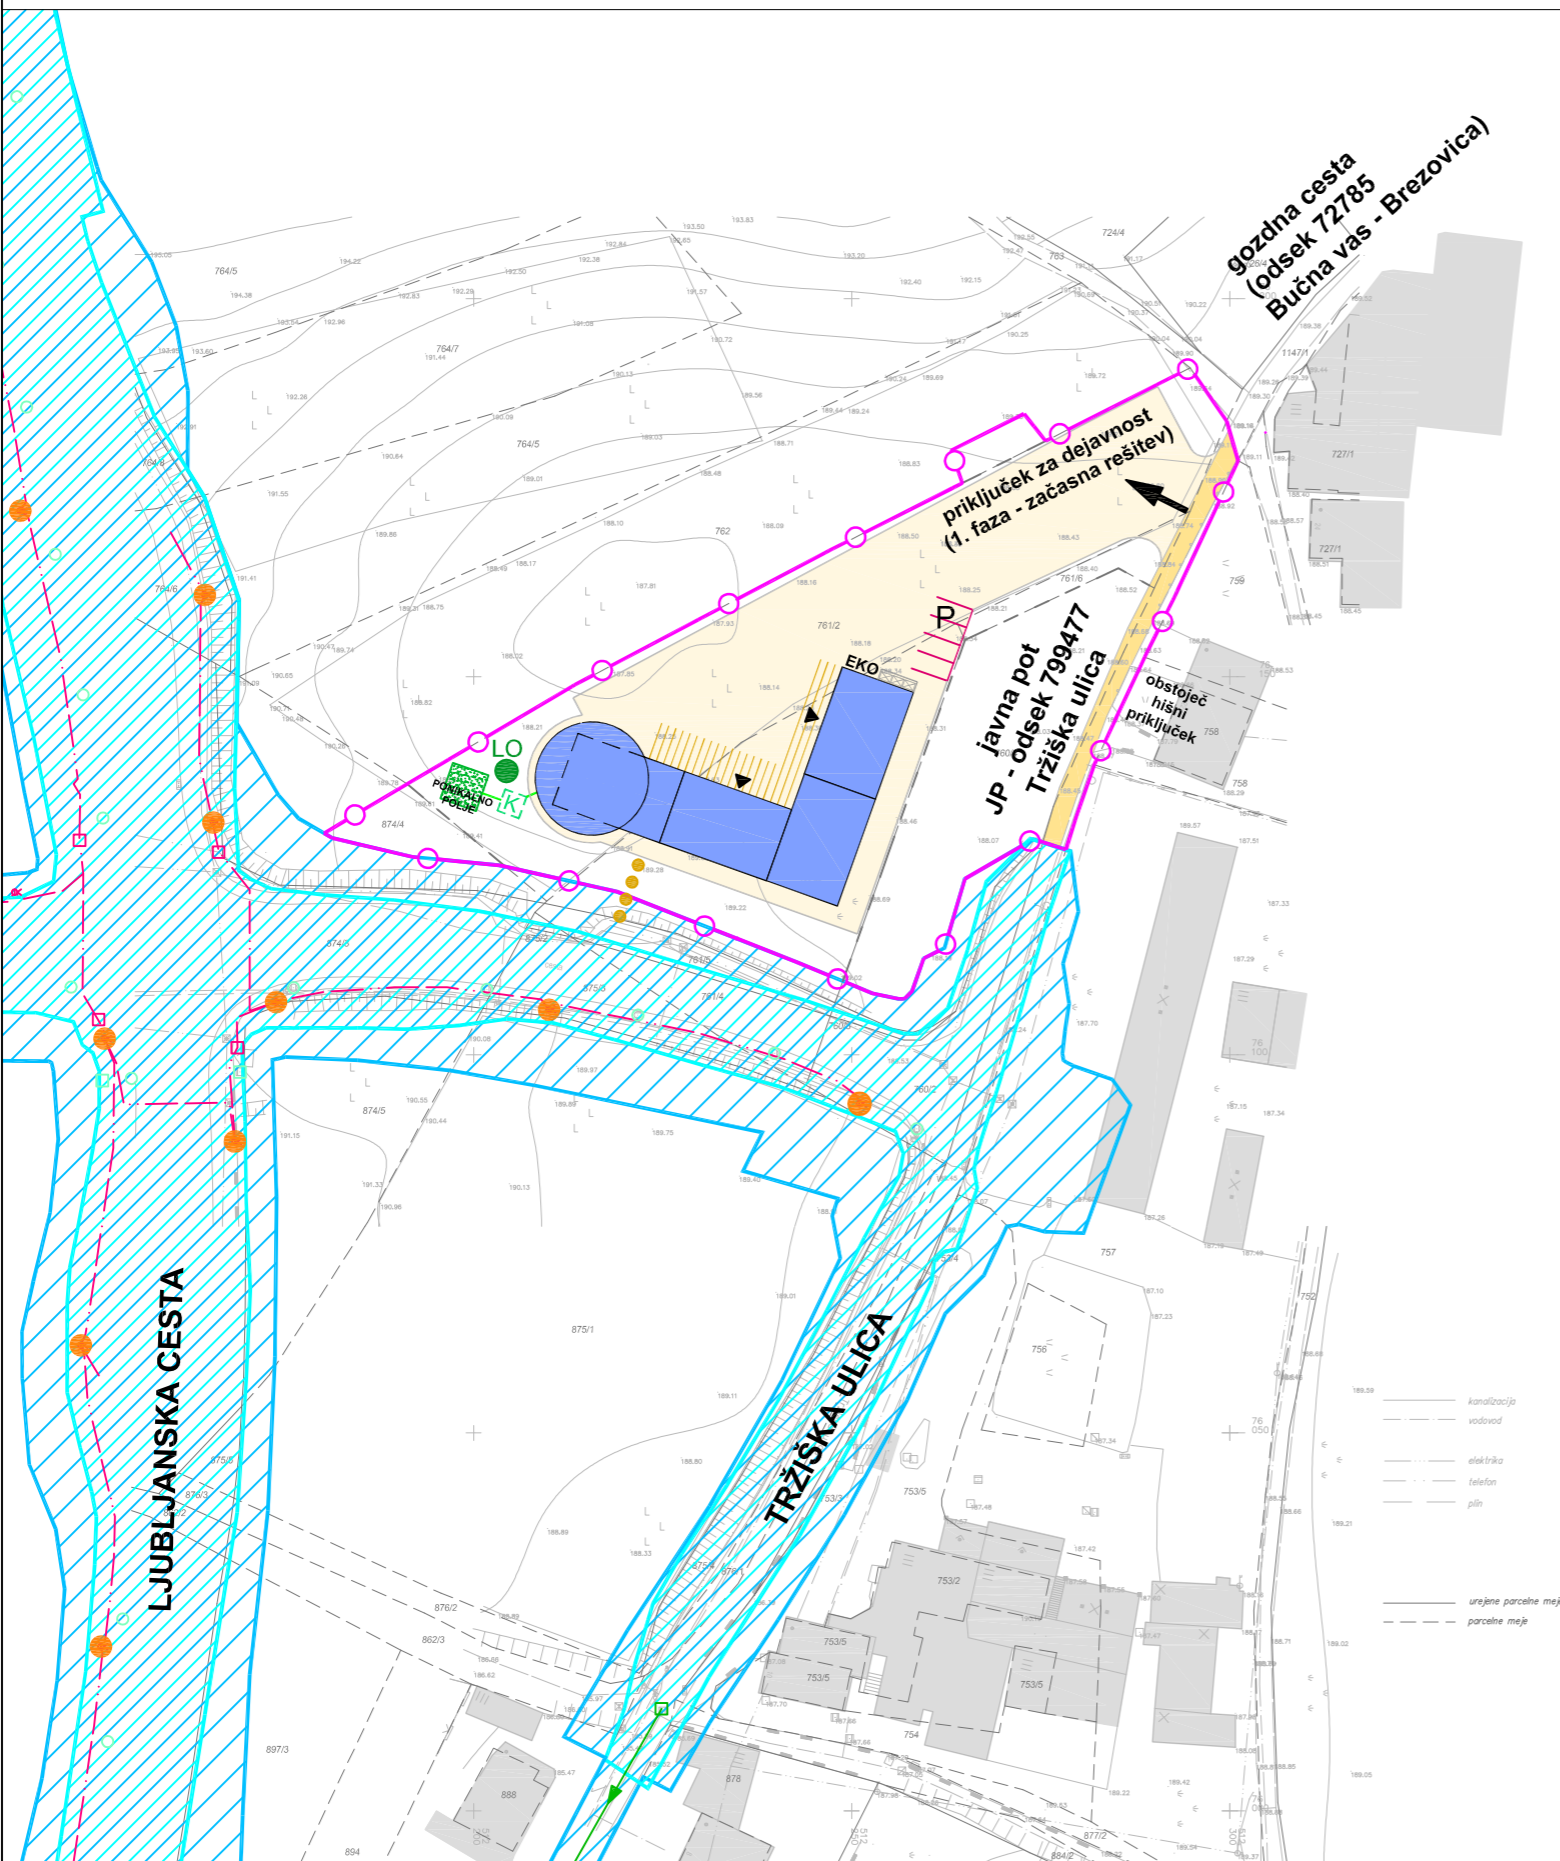


LEGENDA	OBSTOJEČE	PROJEKTIRANO
KANALIZACIJA ODPADNIH VODA (mešan sistem)	mešan sistem	
KANALIZACIJA ODPADNIH PADAVINSKIH VODA		
DRENAŽA		
RAZSVETLJAVA PROMETNEGA OMREŽJA		
RAZSVETLJAVA PROMET. OMREŽJA(svetlike)		

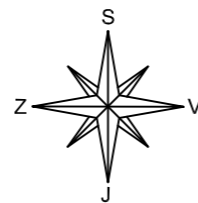

LEGENDA:

	obstoječi objekti
	predvidena poslovna in poslovno - stanovanjska stavba
	ploščad za manipulacijo (dovoz, dostop), parkiranje
	vhod v stavbo
	tlakovana površina
	parkirna mesta (ustrezno število se zagotovi na ploščadi glede na vrsto dejavnosti)
	predvidena parcelna meja - shematski prikaz
	pešpot
	stojno mesto za kontejnerje za smeti
	obstoječa trasa Tržiške ulice
	kapnica
	ponikalno polje
	lovilec olj
VELJAVNI PROSTORSKI AKTI:	
	LN za rekonstrukcijo Ljubljanske ceste v Novem mestu - glavne ceste GII-105*
	LN za rekonstrukcijo Ljubljanske ceste v Novem mestu - regionalne ceste R3 651 (prej glavne ceste G2 105)*

- * - Odlok o spremembah in dopolnitvah lokacijskega načrta za rekonstrukcijo Ljubljanske ceste v Novem mestu
 - glavne ceste GII-105 (Uradni list RS, št. 68/07)
 - Odlok o spremembah in dopolnitvah Odloka o lokacijskem načrtu za rekonstrukcijo Ljubljanske ceste v Novem mestu
 - regionalne ceste R3 651 (prej glavne ceste G2 105) (Uradni list RS, št. 80/12)

meja območja urejanja z OPPN

		gradbeno projektiranje in inženiring, d.o.o. Ljubljanska c. 26, 8000 Novo mesto tel.: 07/33 77 630, fax. 07/33 77 631		
Investitor/naročnik:	SPC KREVS, d.o.o., Črmošnjice 4A, 8000 Novo mesto			
Objekt:	OPPN Bučna vas - vzhod/2			
Lokacija:	Novo mesto - sever			
	Ime in priimek:	Ident. številka:	Podpis:	
Odg. vodja:	Ksenija Avsec, univ.dipl.inž.arh.	ZAPS A - 1214		
Odg. projektant:	Ksenija Avsec, univ.dipl.inž.arh.	ZAPS A - 1214		
Sodelavec:				
Naslov risbe:	NAČRT PROMETNE INFRASTRUKTURE - 1. faza			
Št. projekta:	Datum:	Faza:	Merilo:	Št. lista:
P-2013/44	julij 2014	SPREJET DOKUMENT	M 1: 1000	11.1