


STRAŠKA CESTA

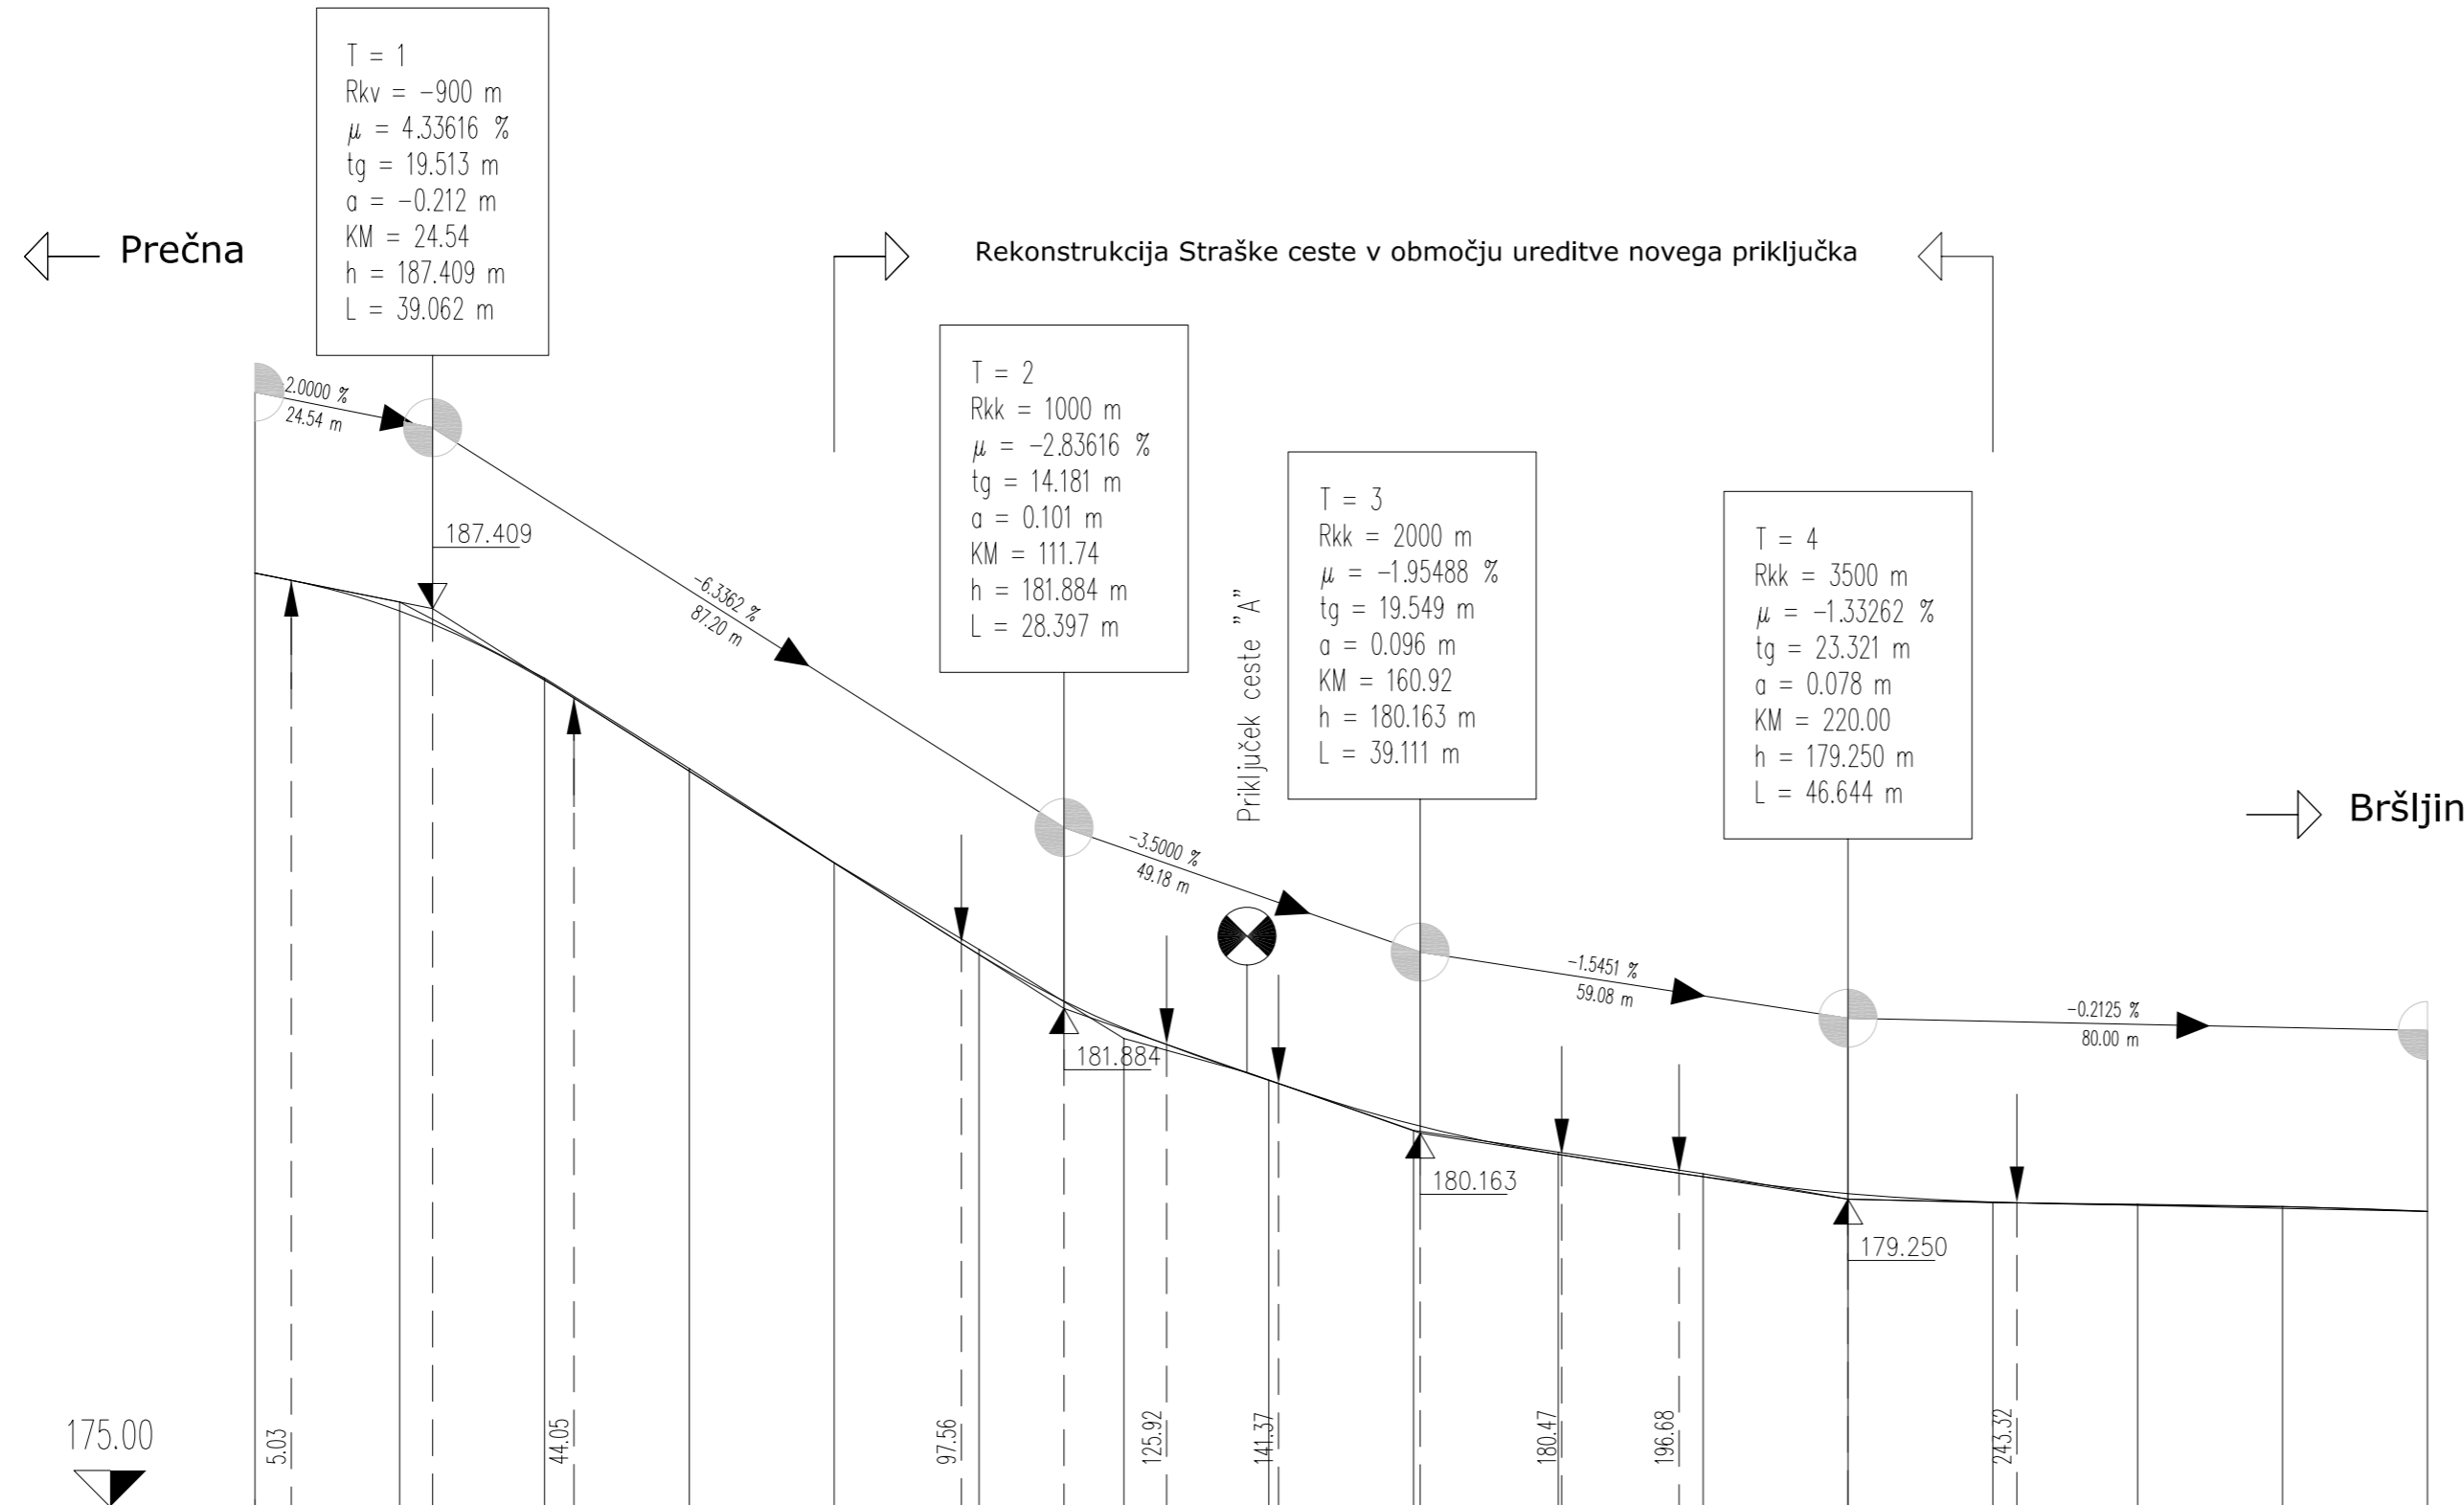


PROFIL-1: OS_0
MEROLO 1:1000/100

OZNAKE PROFILOV	R1	20.000	R2	20.000	R3	20.000	R4	20.000	R5	20.000	R6	20.000	R7	20.000	R8	20.000	R9	20.000	R10	20.000	R11	20.000	R12	20.000	R13	20.000	R14	20.000	R15	20.000	R16
STACIONAŽE	0.0		20.00		40.00		60.00		80.00		0.1		20.00		40.00		60.00		80.00		0.2		20.00		40.00		60.00		80.00		0.3
KOTE TERENA	187.900		187.500		186.450		185.200		183.900		182.700		181.470		180.890		180.200		179.900		179.600		179.250		179.200		179.180		179.150		179.080
KOTE NIVELETE	187.900		187.375		186.420		185.162		183.895		182.631		181.613		180.895		180.282		179.868		179.561		179.328		179.209		179.165		179.122		179.080

OBČINSKI PODROBNI PROSTORSKI NAČRT URSA OB STRAŠKI CESTI
Vzdolžni profil Straške ceste - sprejet dokument
M 1:1000/100

Izvajalec: BD PROJEKTIRANJE d.o.o. Prešernov trg 14, Novo mesto	Naloga: OBČINSKI PODROBNI PROSTORSKI NAČRT URSA OB STRAŠKI CESTI
Naročnik: URSA d.o.o., Povahova 2, Novo mesto	
Odgovorni vodja projekta: Bogdana Dražič, u.d.l.arh.	Številka: A-0925 Podpis:
Odgovorni projektant za arhitekturo: Bogdana Dražič, u.d.l.arh.	Številka: A-0925 Podpis:
Odgovorni projektant za infrastrukturo: Magda Meglič, inž.gradb.	Številka: G-2078 Podpis:
	Načrt: Vzdolžni profil Straške ceste
	Faza: sprejet dokument
	Št.naloga: OPPN 04/10
	Merilo: 1 : 1000/100
	Datum: junij 2012
	Škarte: 11.4

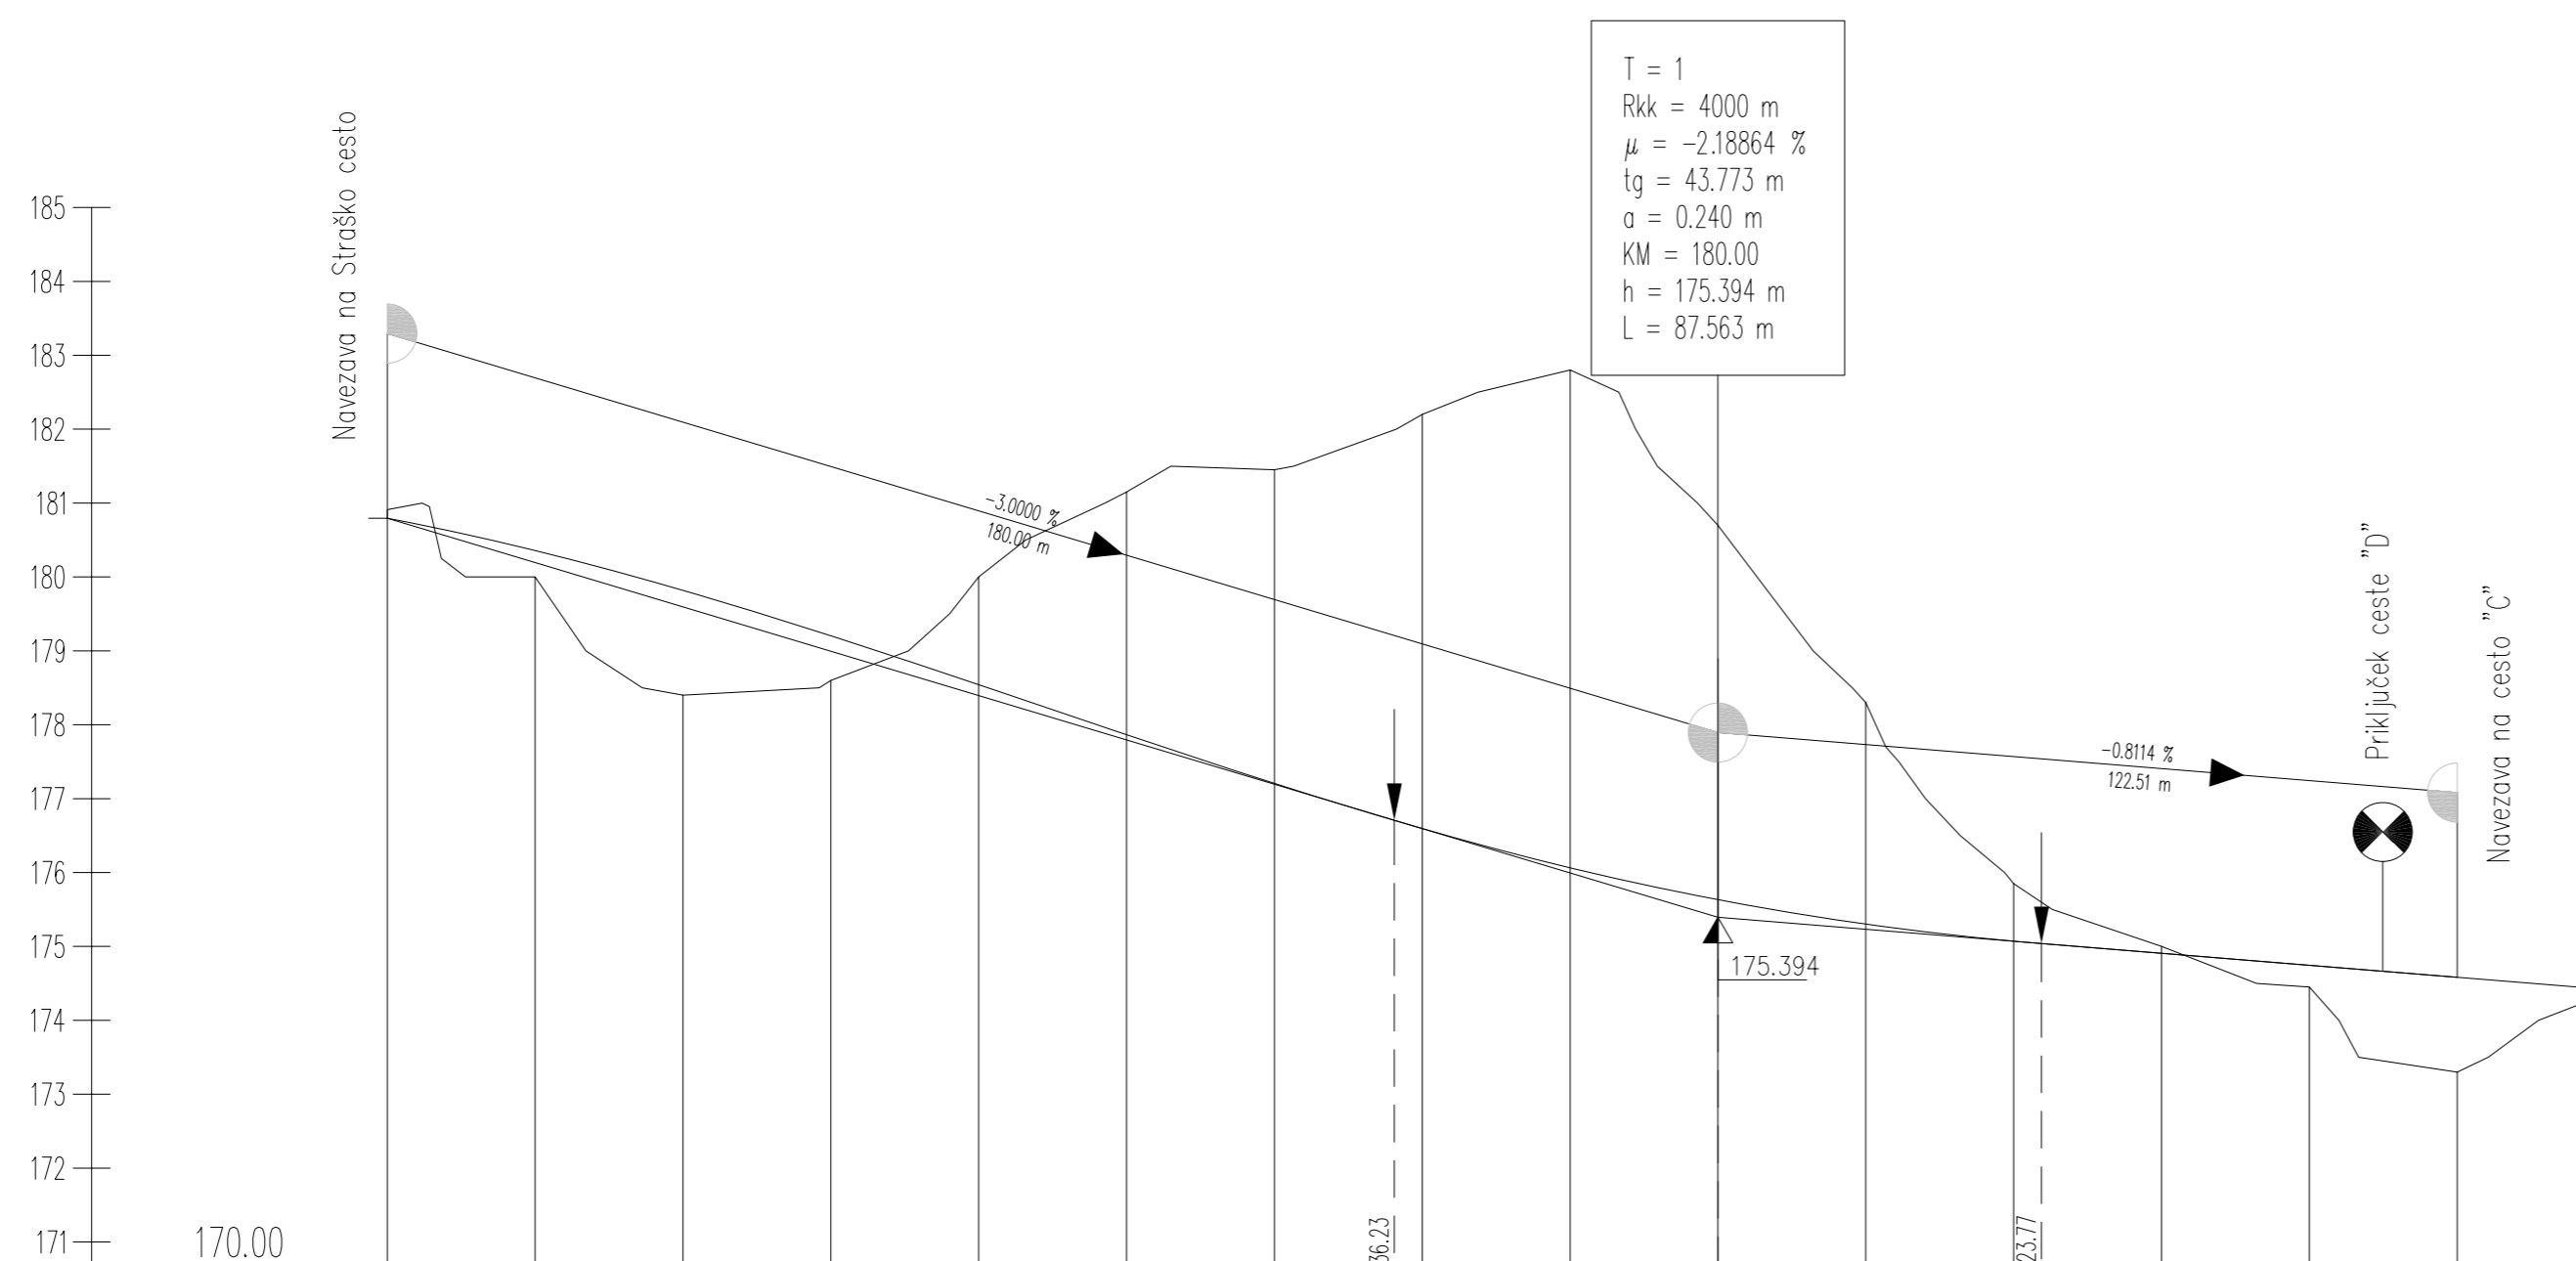

PROFIL-1: OS-A
MEROLO 1:1000/100

OZNAKE PROFILOV	A1	20.000	A2	20.000	A3	20.000	A4	20.000	A5	20.000	A6	20.000	A7	20.000	A8	20.000	A9	20.000	A10	20.000	A11	20.000	A12	20.000	A13	20.000	A14	20.000	A15		
STACIONAŽE	0.0		20.00		40.00		60.00		80.00		0.1		20.00		40.00		60.00		80.00		0.2		20.00		40.00		60.00		80.00		0.3
KOTE TERENA	180.794		180.000		178.400		178.600		180.000		181.150		181.450		182.200		182.800		180.700		178.300		175.850		175.000		174.450		173.300		
KOTE NIVELETE	180.794		180.194		178.594		178.994		178.394		177.794		177.194		176.596		176.065		175.634		175.302		175.071		174.907		174.745		174.583		
PREME IN KRIVINE	Desno - Krivina		Prema d=149.54										Prema d=83.91		Prema d=21.90		R=-15.00 d=23.61		R=-15.00 d=23.56												

OBČINSKI PODROBNI PROSTORSKI NAČRT URSA OB STRAŠKI CESTI
Vzdolžni profil ceste "A" - sprejet dokument
M 1:1000/100

Izvajalec: BD PROJEKTIRANJE d.o.o. Prešernov trg 14, Novo mesto	Naloga: OBČINSKI PODROBNI PROSTORSKI NAČRT URSA OB STRAŠKI CESTI
Naročnik: URSA d.o.o., Povahova 2, Novo mesto	
Odgovorni vodja projekta: Bogdana Dražič, u.d.l.arh.	Številka: A-0925 Podpis:
Odgovorni projektant za arhitekturo: Bogdana Dražič, u.d.l.arh.	Številka: A-0925 Podpis:
Odgovorni projektant za infrastrukturo: Magda Meglič, inž.gradb.	Številka: G-2078 Podpis:
	Načrt: Vzdolžni profil ceste "A"
	Faza: sprejet dokument
	Št.naloga: OPPN 04/10
	Merilo: 1 : 1000/100
	Datum: junij 2012
	Škarte: 11.1